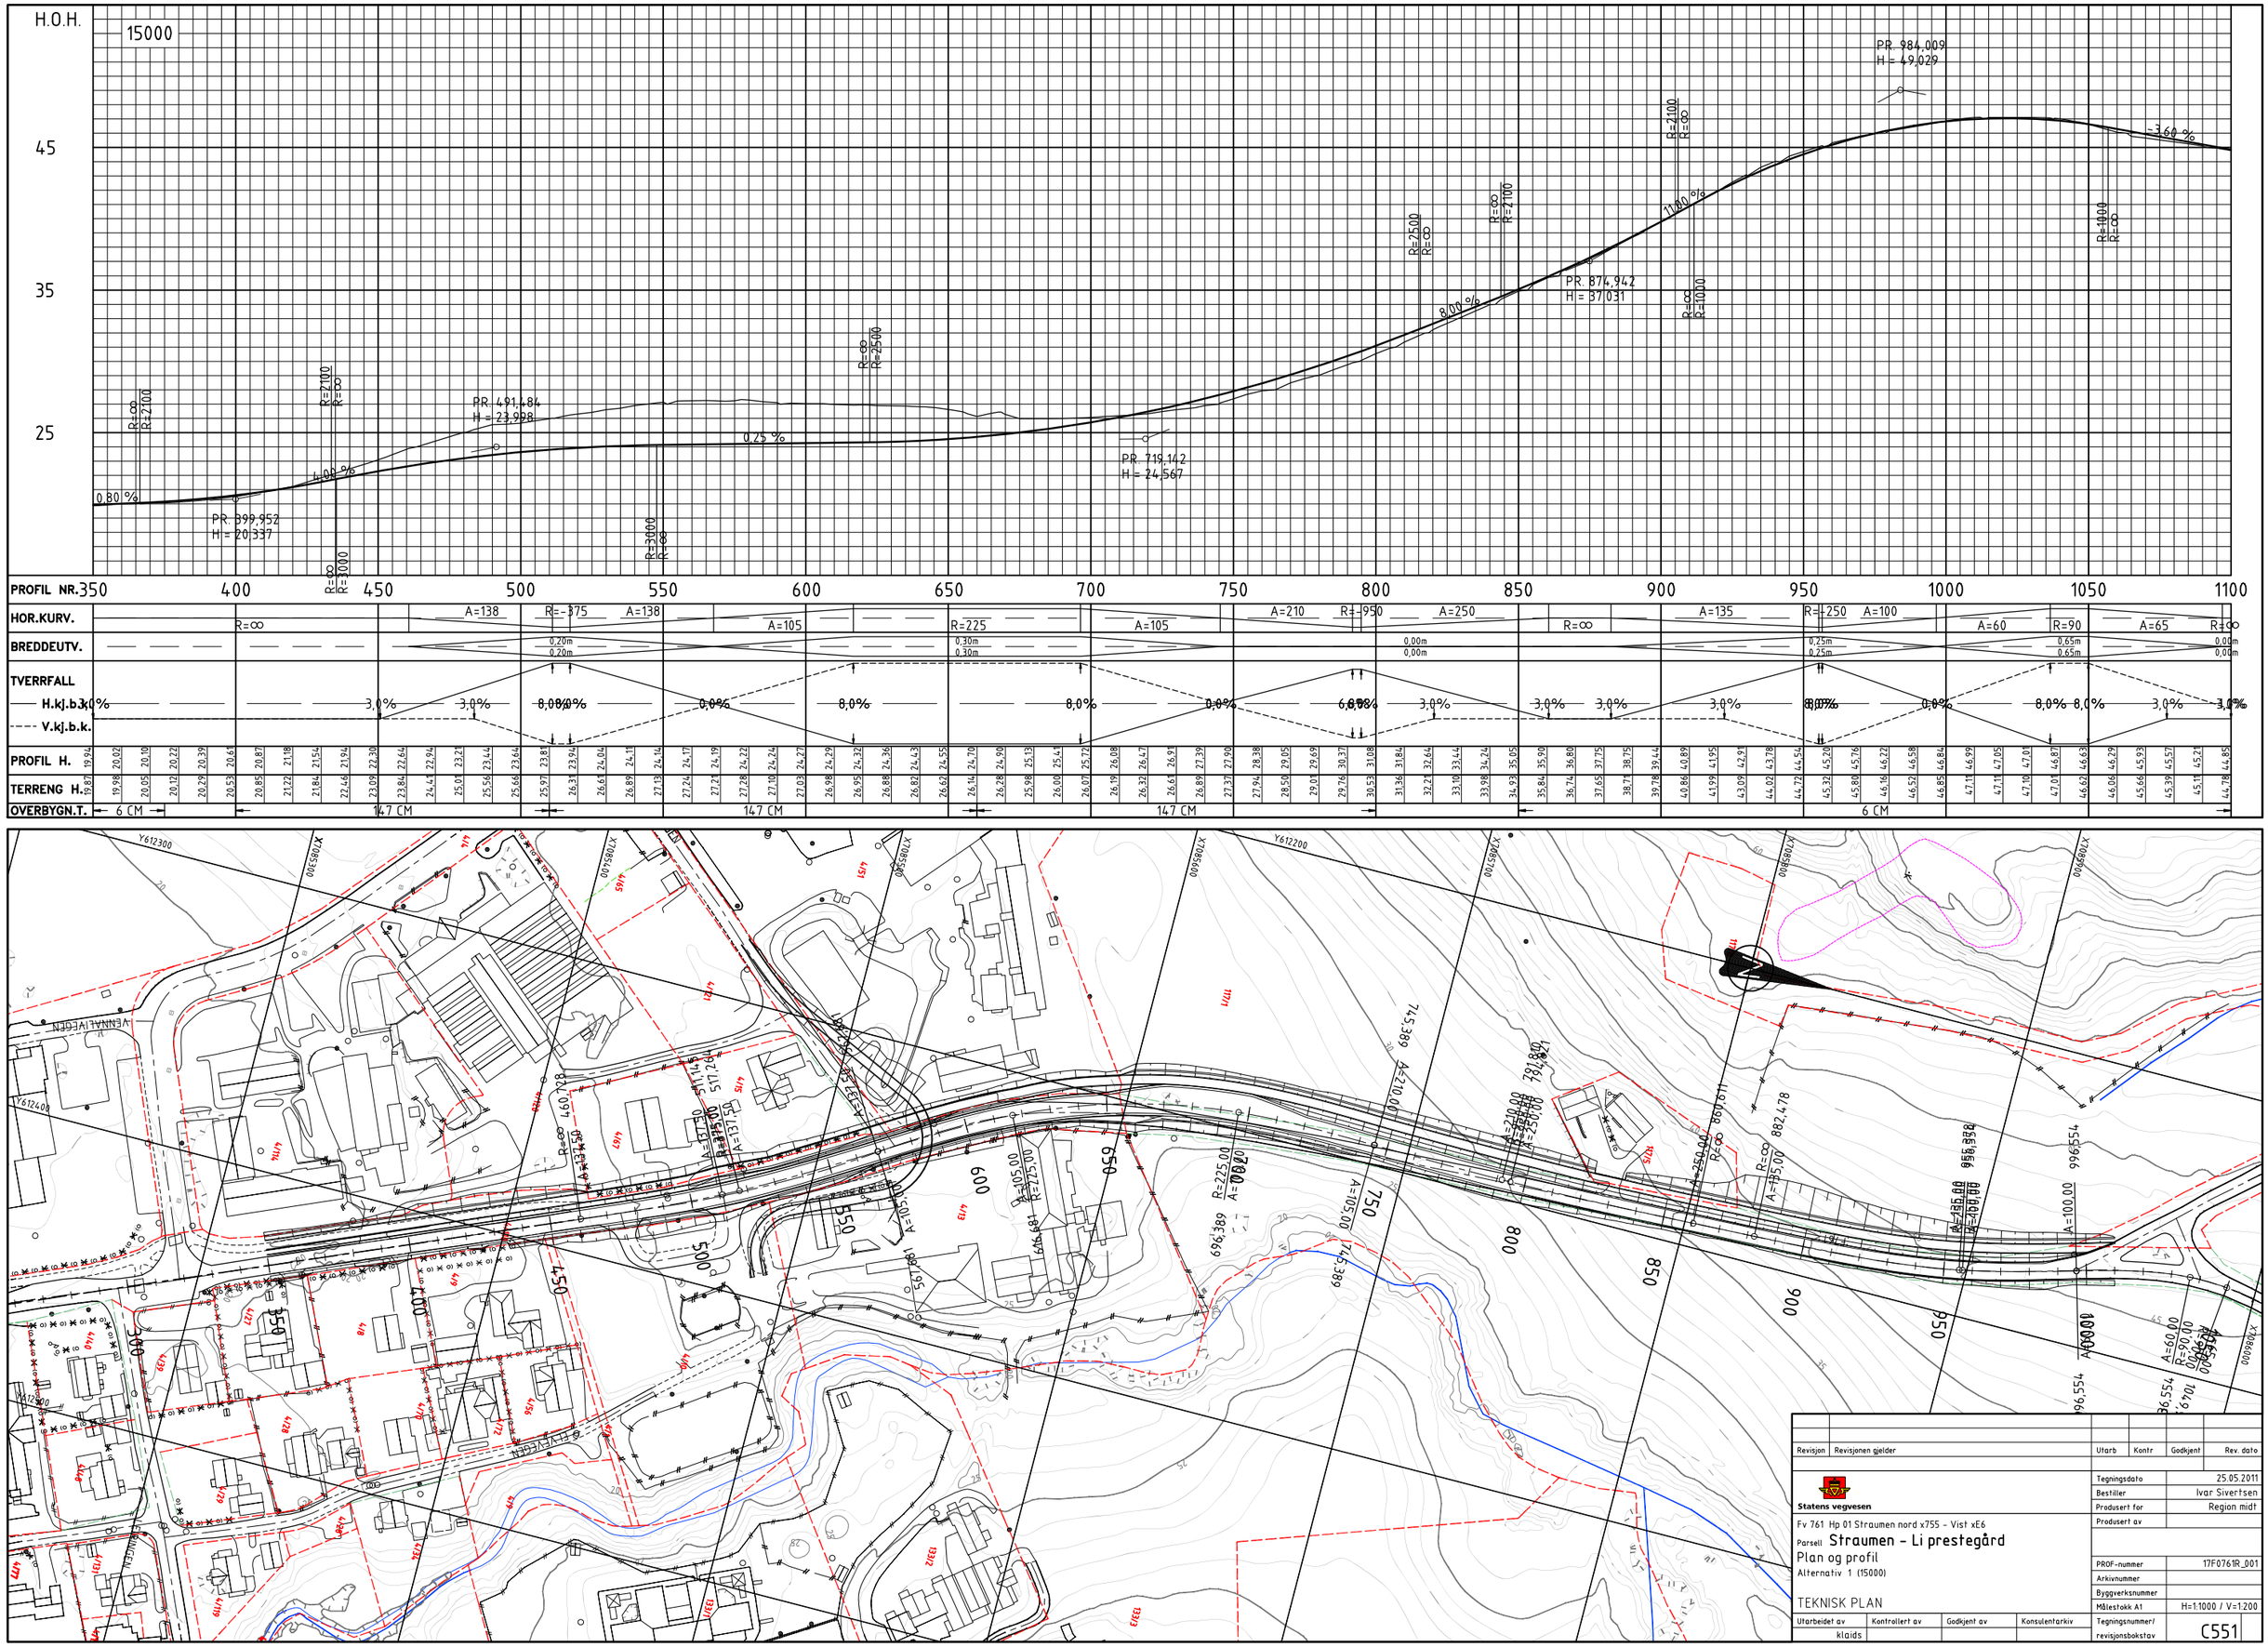

Revisjon	Revisjonen gjelder	Utarb	Kontr	Godkjent	Rev. dato

Statens vegvesen

Fv 761 Hp 01 Straumen nord x755 - Vist xE6

Parsell **Straumen - Li prestegård**

Plan og profil

Alternativ 1 (15000)

TEKNISK PLAN

Tegningsdato	25.05.2011
Bestiller	Ivar Sivertsen
Produsert for	Region midt
Produsert av	
PROF-nummer	17F0761R_001
Arkivnummer	
Byggverksnummer	
Målestokk A1	H=1:1000 / V=1:200

Utarbeidet av	Kontrollert av	Godkjent av	Konsulentarkiv
klaids			

Tegningsnummer/ revisjonsbokstav: C551