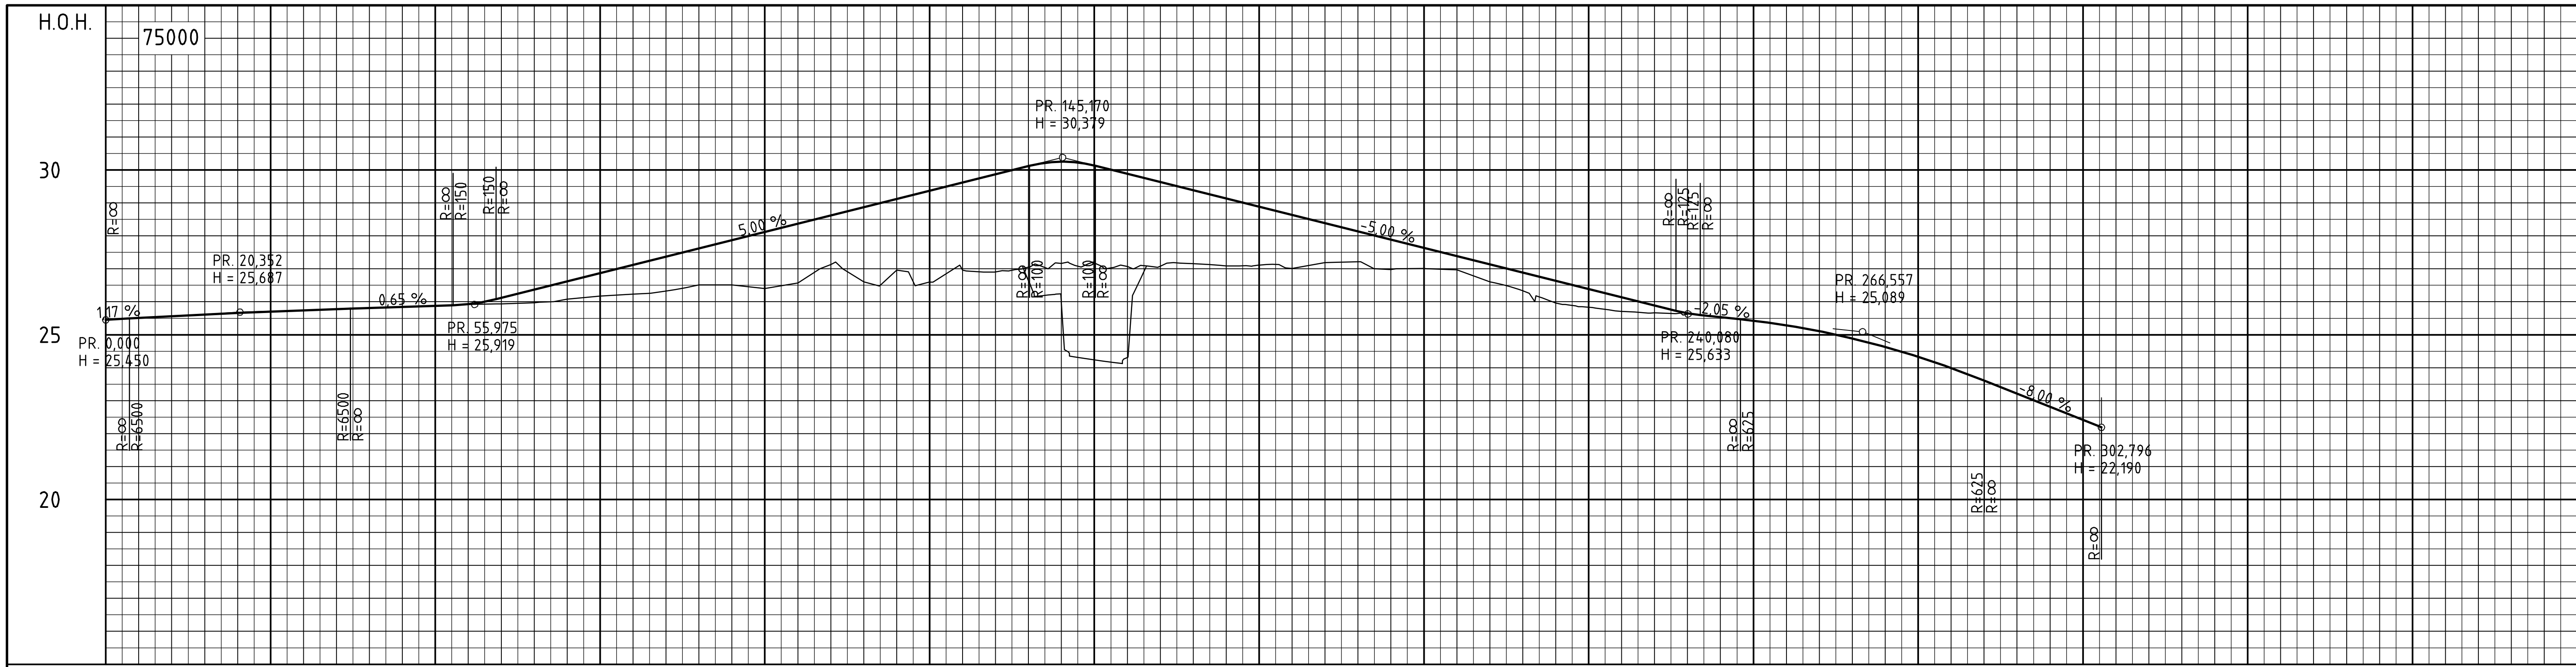

PROFIL NR.	PROFIL H.	TERRENG H.
0	25,45	
5	25,51	
10	25,56	
15	25,61	
20	25,66	
25	25,71	
30	25,75	
35	25,78	
40	25,82	
45	25,85	
50	25,88	
55	25,93	25,92
60	26,12	25,94
65	26,37	25,97
70	26,62	26,08
75	26,87	26,17
80	27,12	26,24
85	27,37	26,32
90	27,62	26,51
95	27,87	26,52
100	28,12	26,40
105	28,37	26,57
110	28,62	27,13
115	28,87	26,60
120	29,12	26,96
125	29,37	26,60
130	29,62	26,96
135	29,87	26,91
140	30,12	27,05
145	30,25	27,17
150	30,14	27,18
155	29,89	27,07
160	29,64	27,08
165	29,39	27,15
170	29,14	27,09
175	28,89	27,11
180	28,64	27,01
185	28,39	27,19
190	28,14	27,21
195	27,89	26,98
200	27,64	27,01
205	27,39	26,97
210	27,14	26,60
215	26,89	26,34
220	26,64	25,96
225	26,39	25,84
230	26,14	25,71
235	25,89	25,66
240	25,65	25,62
245	25,53	
250	25,43	
255	25,29	
260	25,11	
265	24,89	
270	24,63	
275	24,33	
280	23,99	
285	23,67	
290	23,21	
295	22,81	
300	22,41	
	22,19	

HOR.KURV.: R=∞ · R=-75 · R=∞ · R=20 · R=∞ · R=-15 · R=∞ · R=15 · R=∞

BREDDEUTV.

TERVERRFALL
—— H.kj.b.k.
---- V.kj.b.k.
3,0%

OVERBYGN.T.: 36 CM · 126 CM · 6 CM · 126 CM · 36 CM

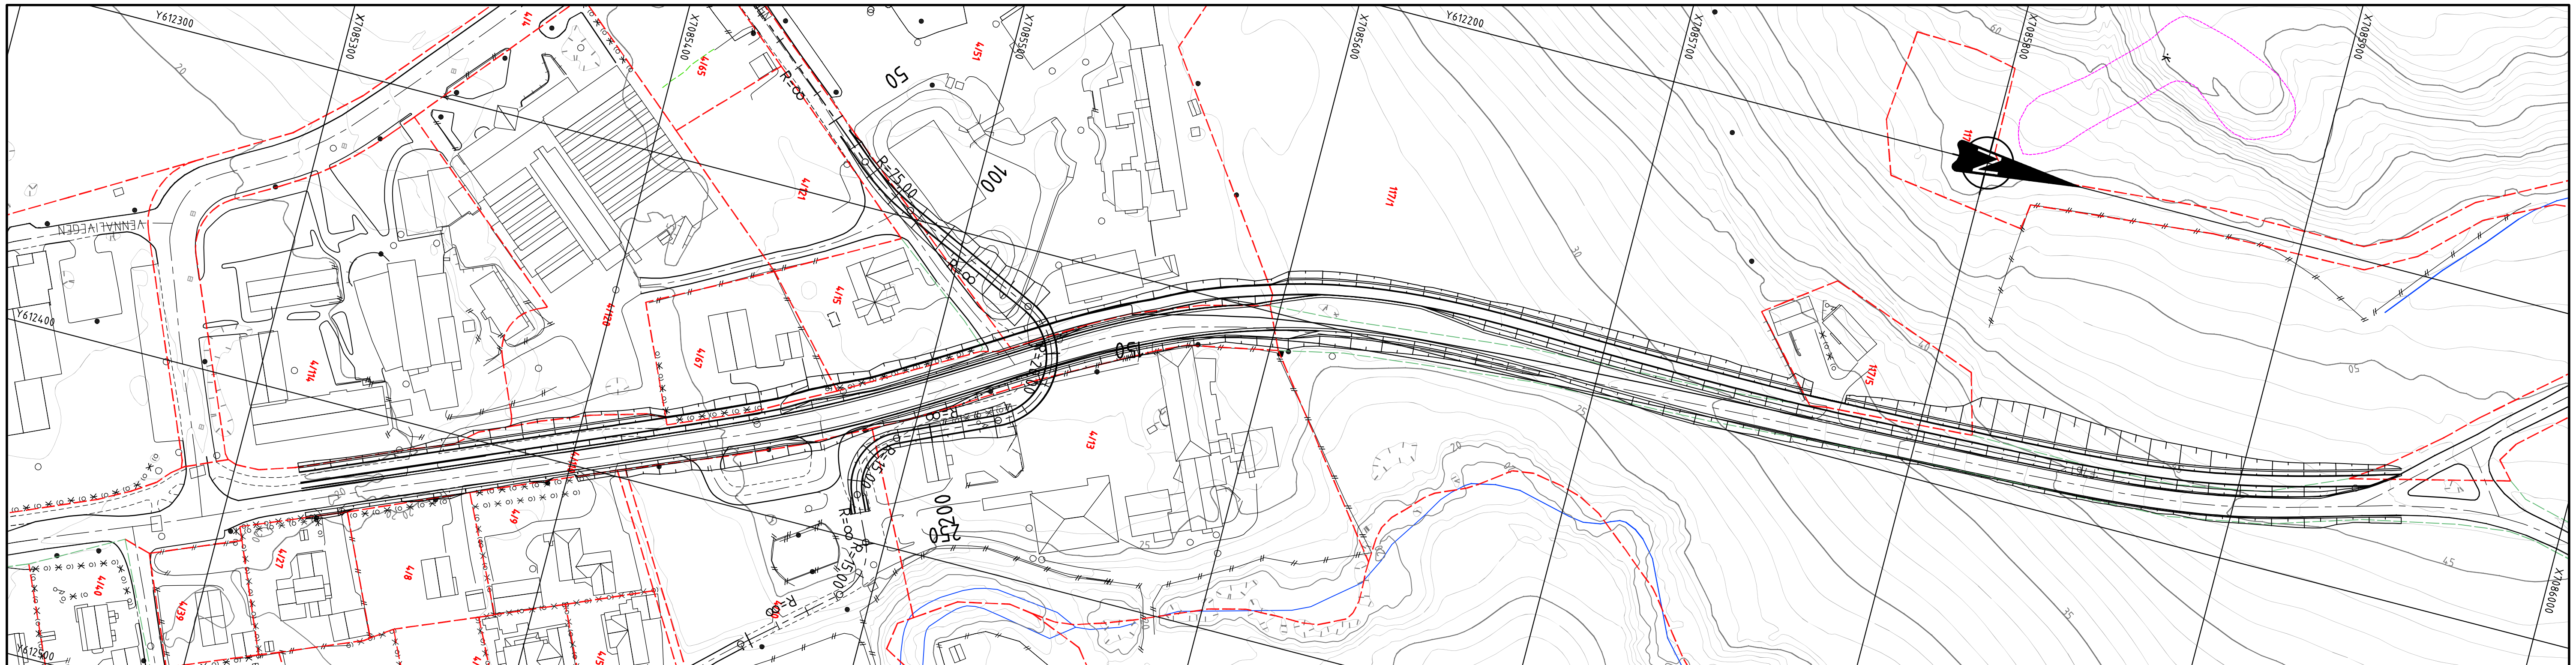

Revisjon	Revisjonen gjelder	Utarb	Kontr	Godkjent	Rev. dato

Statens vegvesen

Tegningsdato	25.05.2011
Bestiller	Ivar Sivertsen
Produsert for	Region midt
Produsert av	

Fv 761 Hp 01 Straumen nord x755 - Vist xE6
Parsell **Straumen - Li prestegård**
Profil
Gangvegbru
Alternativ 1 (75000)
TEKNISK PLAN

PROF-nummer	17F0761R_001
Arkivnummer	
Byggverksnummer	
Målestokk A1	H=1:1000 / V=1:200
Tegningsnummer/ revisjonsbokstav	D551

Utarbeidet av	Kontrollert av	Godkjent av	Konsulentarkiv
klaids			