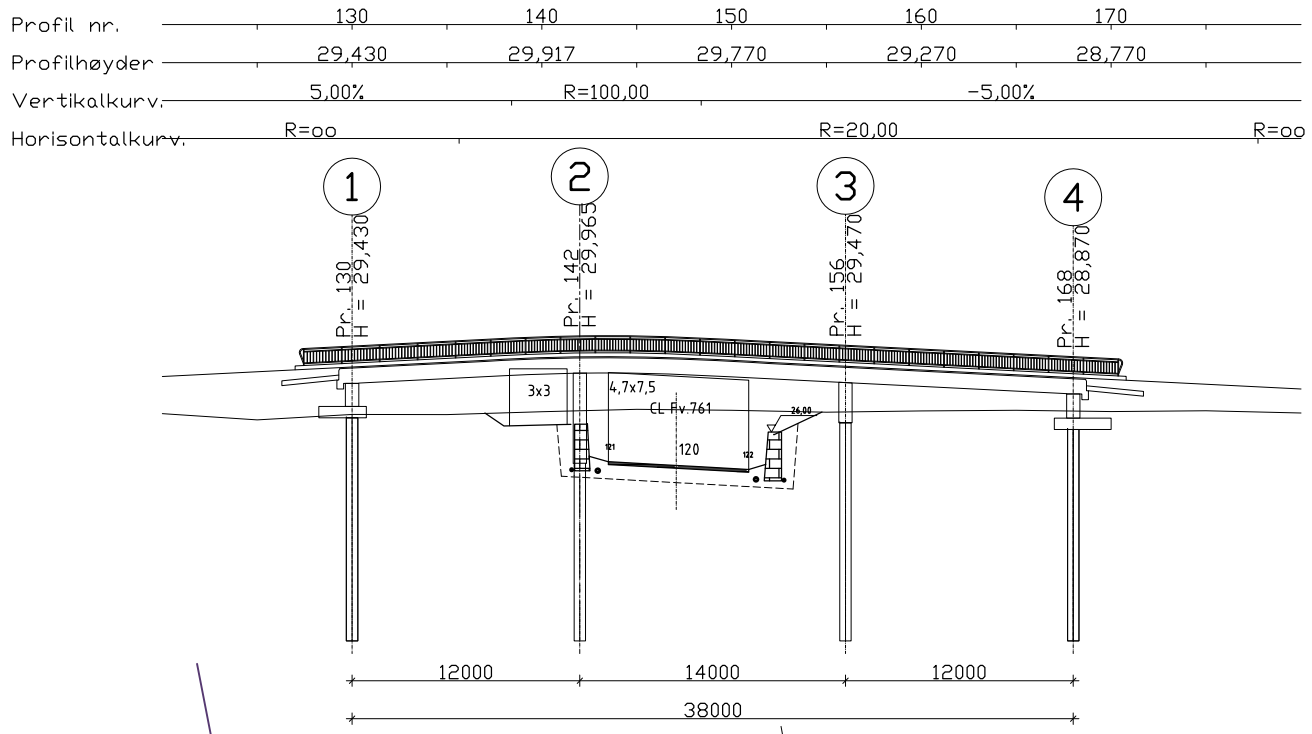

LENGDESNITT 1 : 200

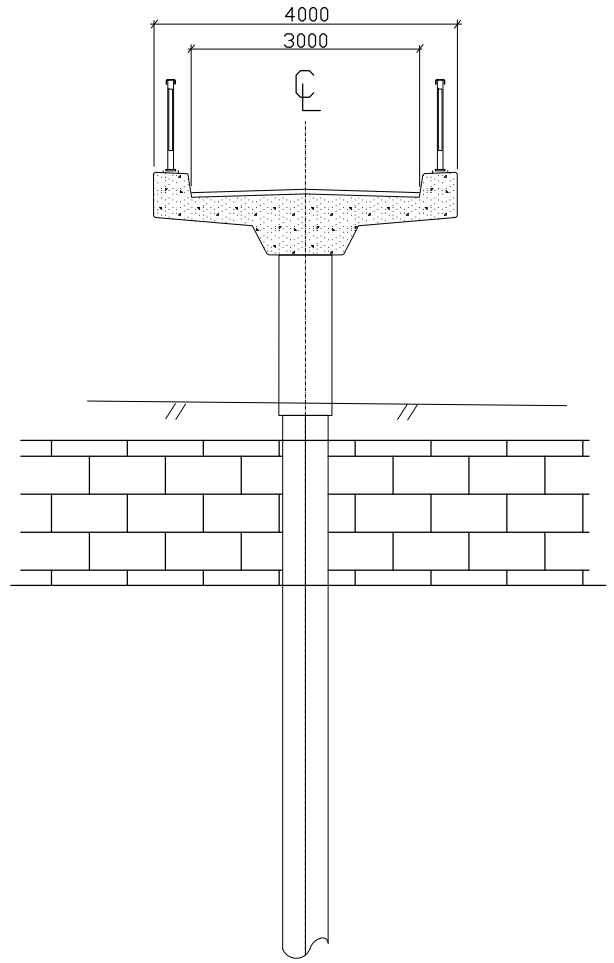

SNITT A - A 1 : 50
(Profil 156,000)

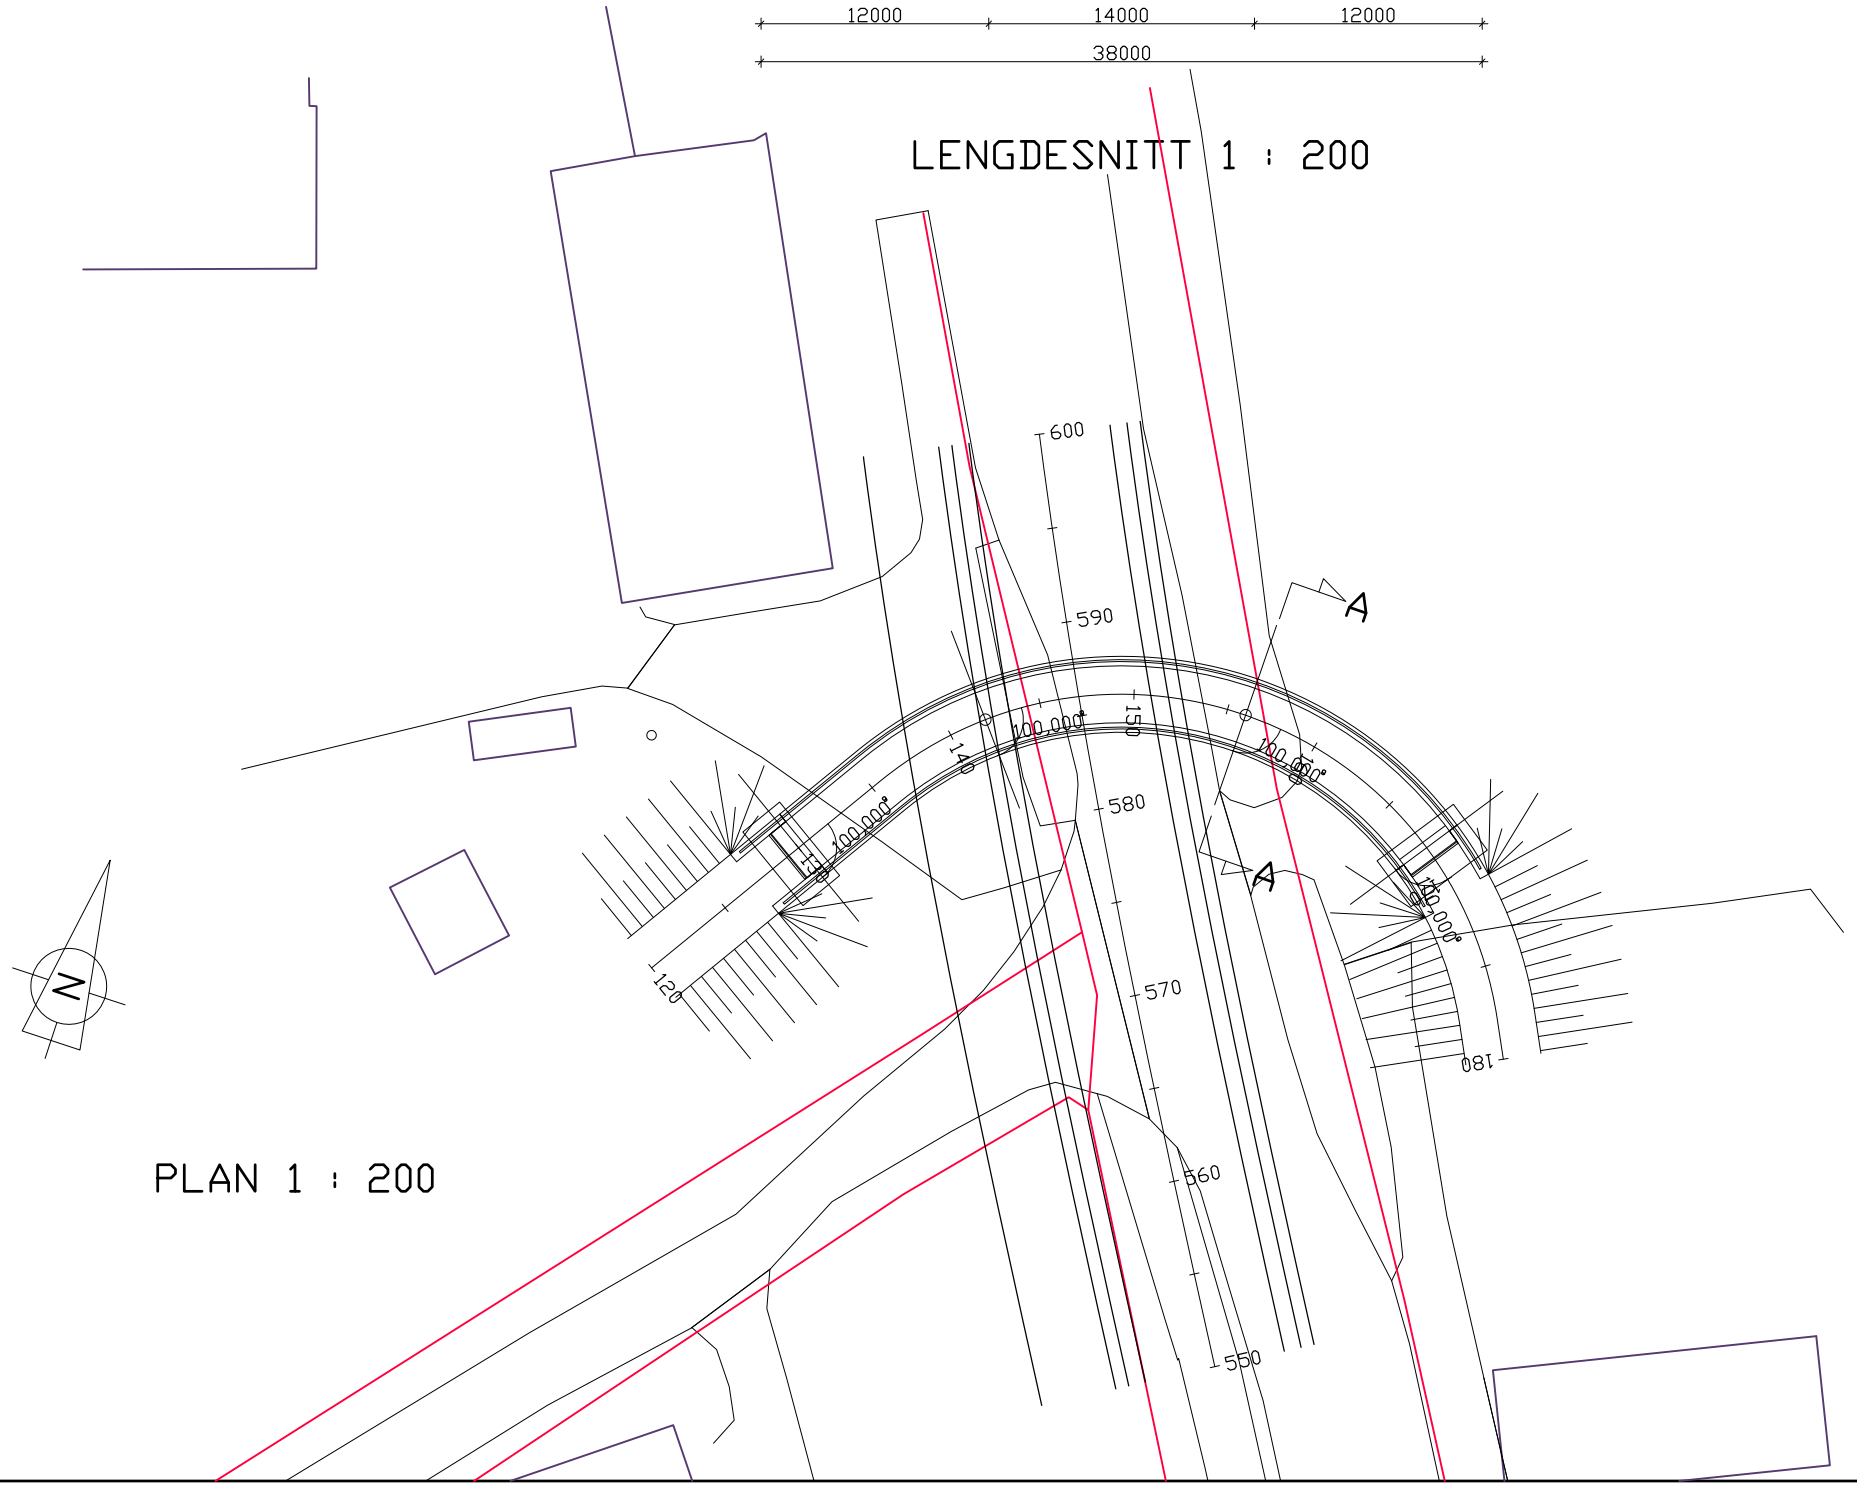

PLAN 1 : 200

Ikke i målestokk A3

Rv 761 Straumen-Li prestegård			
Skolebrua m/enkeltpeler Oversiktstegning	Målestokk 1 : 200	Utgr. BRICON	Dato 11-03-10
		Kontr. magnev	Dato 11-03-10
		Kfr.	Dato
	Erst. for:	Erst. av:	
Statens vegvesen E6 Steinkjer	K-1		
	Prosj.nr. 17F0761R_001		

BRICON ver. 6.37