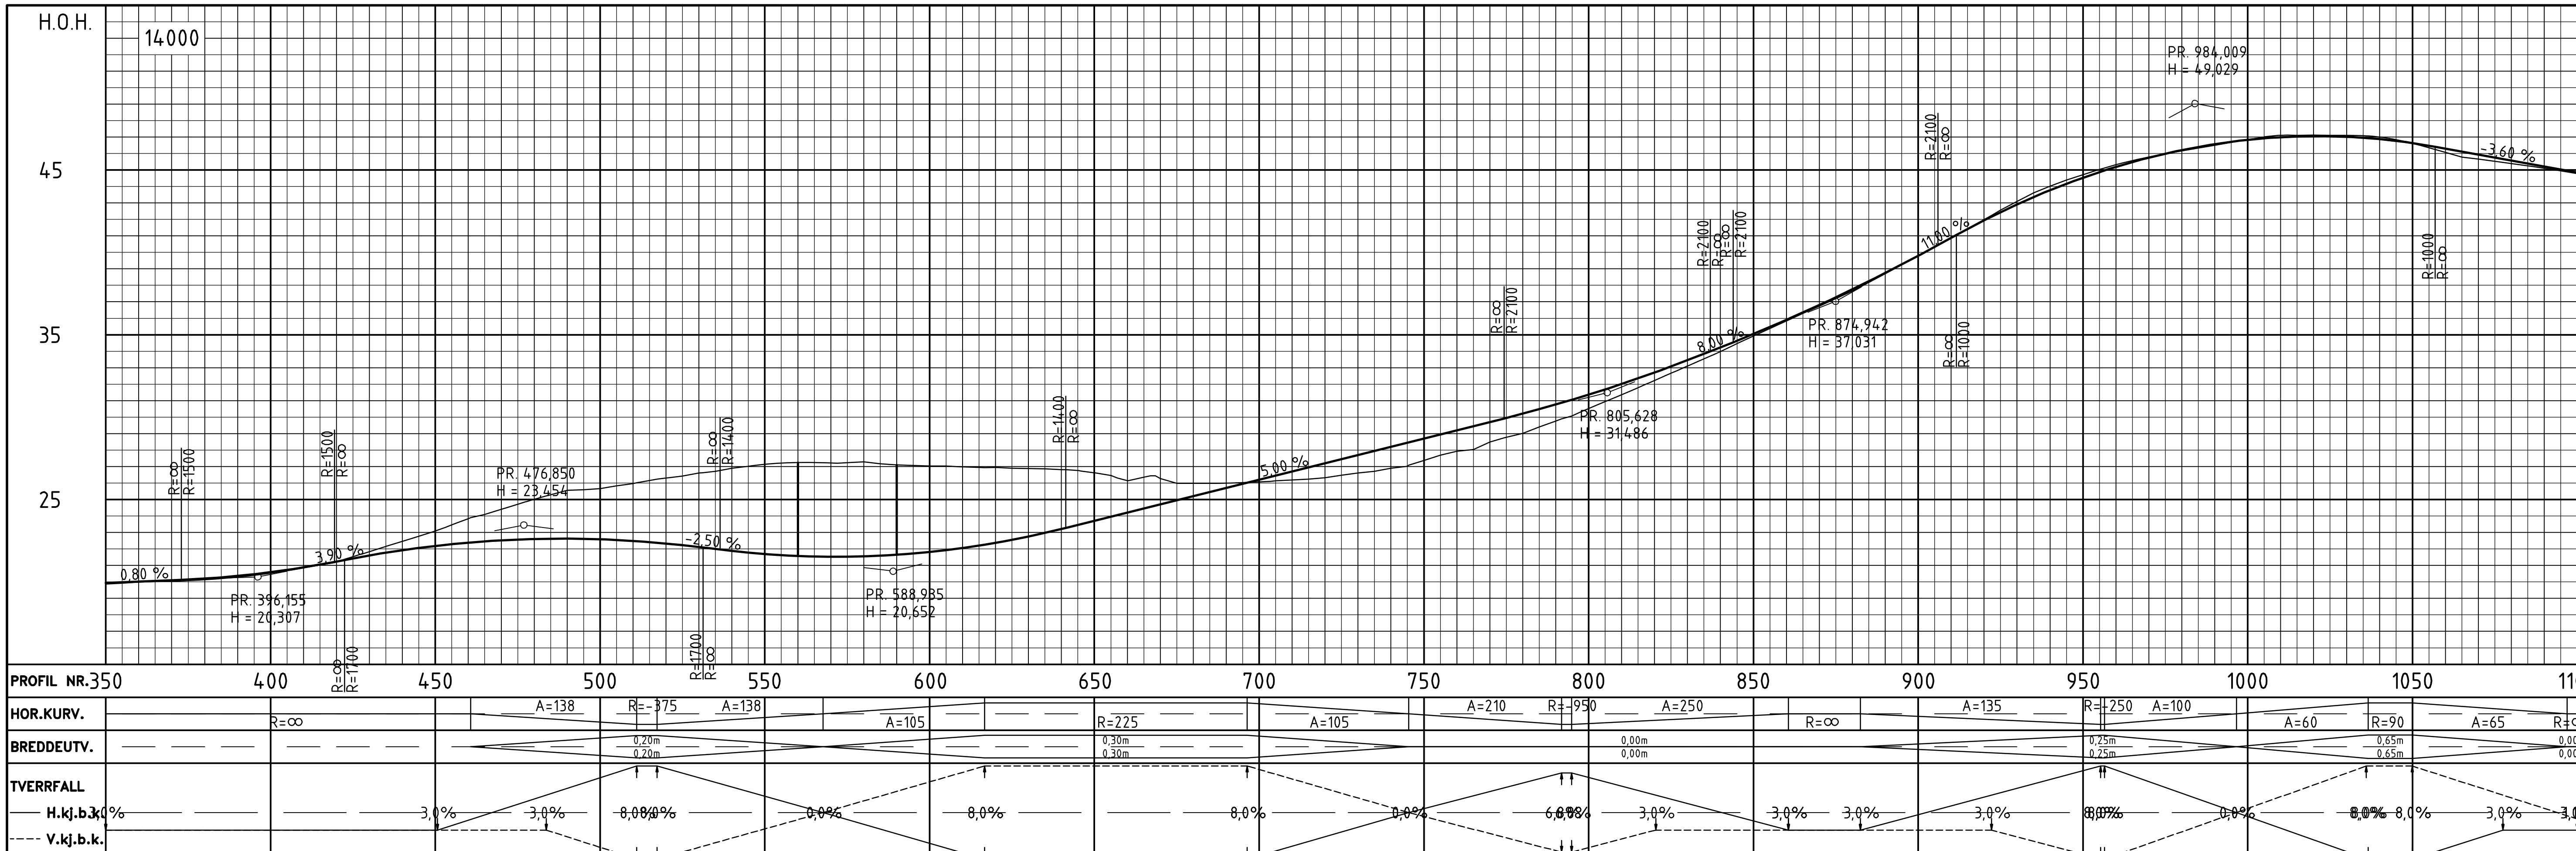

	PROFIL H.	TERRENG H.
	19,94	19,87
	20,02	19,98
	20,10	20,05
	20,19	20,12
	20,35	20,30
	20,58	20,53
	20,88	20,85
	21,24	21,22
	21,61	21,84
	21,93	22,46
	22,18	23,09
	22,38	23,84
	22,52	24,41
	22,60	25,01
	22,62	25,56
	22,59	25,66
	22,49	25,97
	22,34	26,31
	22,12	26,61
	21,88	26,89
	21,69	27,13
	21,57	27,24
	21,53	27,21
	21,55	27,28
	21,65	27,10
	21,82	27,03
	22,06	26,98
	22,37	26,95
	22,75	26,88
	23,21	26,82
	23,70	26,62
	24,20	26,14
	24,70	26,28
	25,20	25,98
	25,70	26,00
	26,20	26,07
	26,70	26,19
	27,20	26,32
	27,70	26,60
	28,20	26,89
	28,70	27,37
	29,20	27,94
	29,70	28,50
	30,21	29,01
	30,76	29,76
	31,36	30,53
	32,01	31,36
	32,70	32,21
	33,45	33,10
	34,24	33,98
	35,05	34,92
	35,90	35,84
	36,80	36,74
	37,75	37,65
	38,75	38,71
	39,42	39,78
	40,89	40,86
	41,95	41,99
	42,91	43,09
	43,78	44,02
	44,54	44,72
	45,20	45,31
	45,76	45,80
	46,22	46,15
	46,58	46,52
	46,84	46,85
	46,99	47,11
	47,05	47,11
	47,01	47,10
	46,87	47,01
	46,63	46,62
	46,29	46,06
	45,93	45,66
	45,57	45,39
	45,21	45,11
	44,85	44,78

OVERBYGN.T.: 6 CM – 147 CM – 147 CM – 147 CM – 6 CM

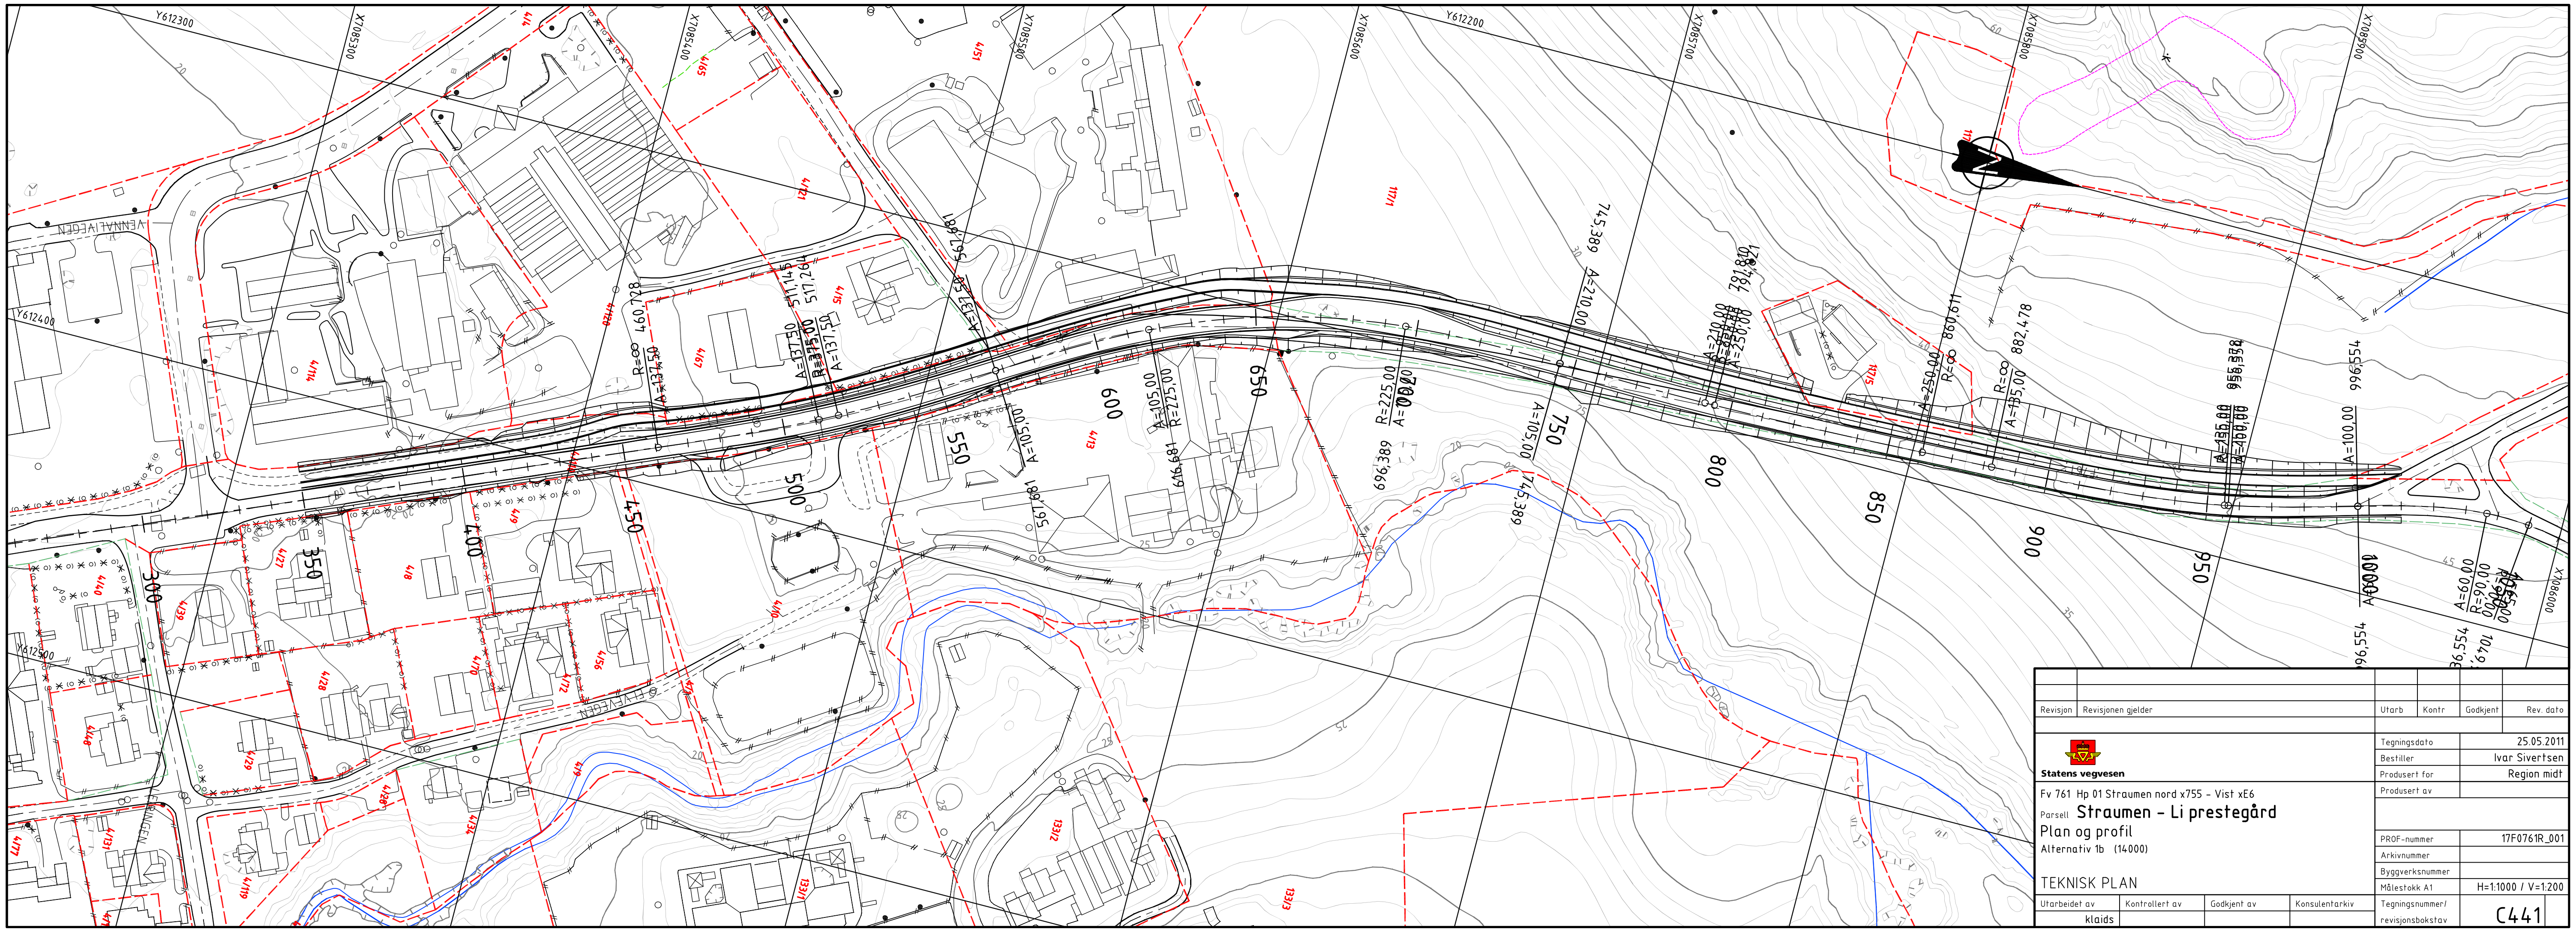

Revisjon | Revisjonen gjelder | Utarb | Kontr | Godkjent | Rev. dato

Statens vegvesen

Fv 761 Hp 01 Straumen nord x755 - Vist xE6

Parsell **Straumen - Li prestegård**

Plan og profil

Alternativ 1b (14000)

TEKNISK PLAN

Tegningsdato	25.05.2011
Bestiller	Ivar Sivertsen
Produsert for	Region midt
Produsert av	
PROF-nummer	17F0761R_001
Arkivnummer	
Byggverksnummer	
Målestokk A1	H=1:1000 / V=1:200
Tegningsnummer/ revisjonsbokstav	C441

Utarbeidet av	Kontrollert av	Godkjent av	Konsulentarkiv
klaids			