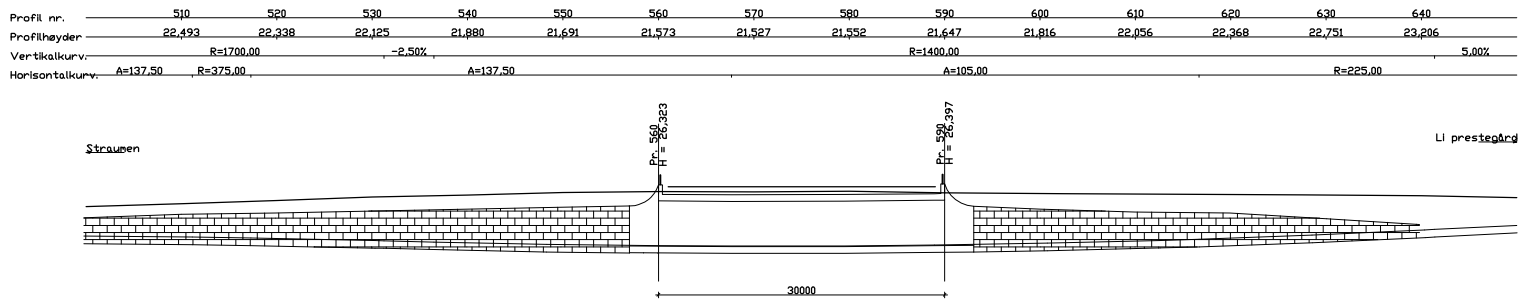

LENGDESNITT 1 : 400

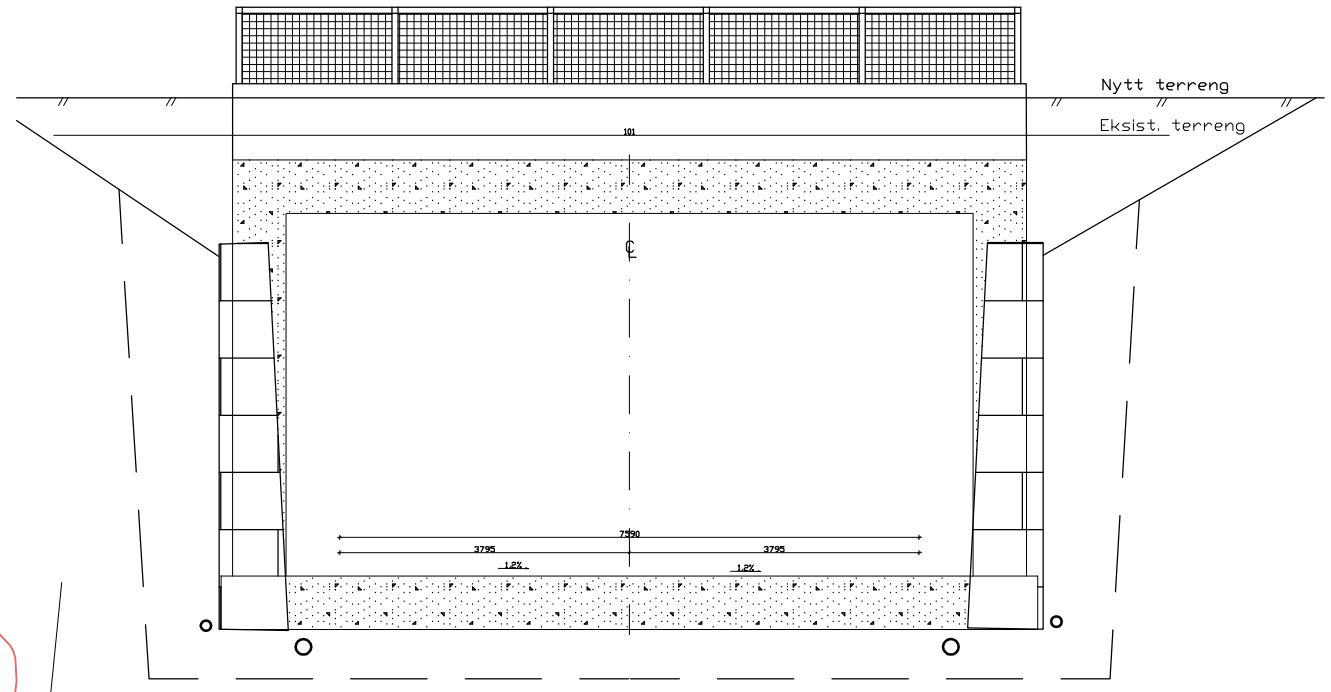

SNITT A - A 1 : 50
(Profil 575,000)

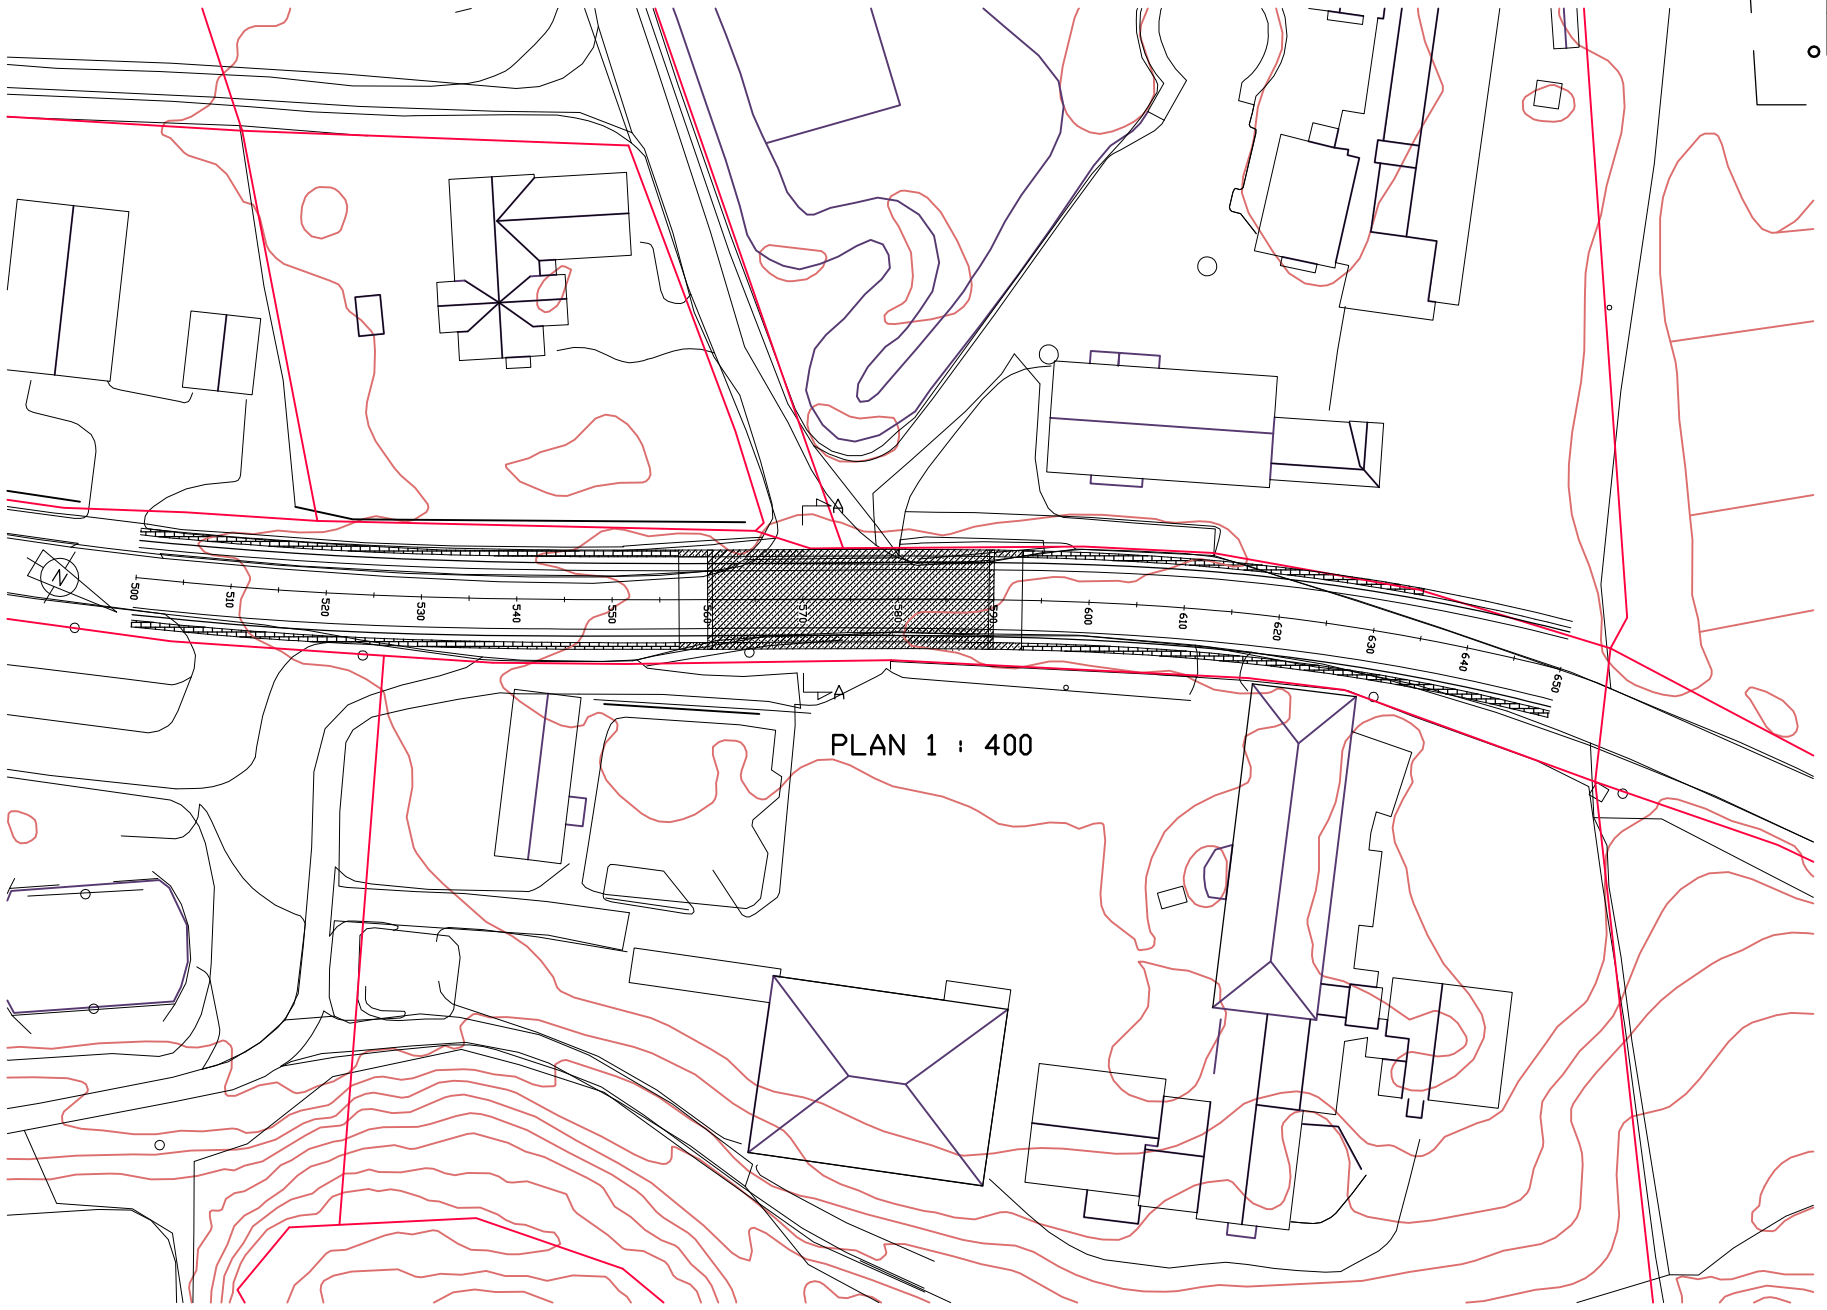

PLAN 1 : 400

Revisjon	Revisjon gjelder	Utarb	Kontr	Godkjent	Rev. dato

Arkivref.	
Tegningsdato	03.05.2011
Bestiller	
Produsert for	
Produsert av	
Fv 761 Straumen-Li Prestegård	Statens vegvesen Region Midt
Tunnel "under" skolen	
Lengdesnitt	
PROF-nummer	17F0761R_001
Delprosjektnummer	
Saksnummer	
Byggverknummer	
Målestokk A1	1:50 og 1:400

Utarbeidet av	Kontrollert av	Godkjent av	Konsulentarkiv	Tegningsnummer/ revisjonsbokstav
magnev				K-2

BRICON ver. .0.54