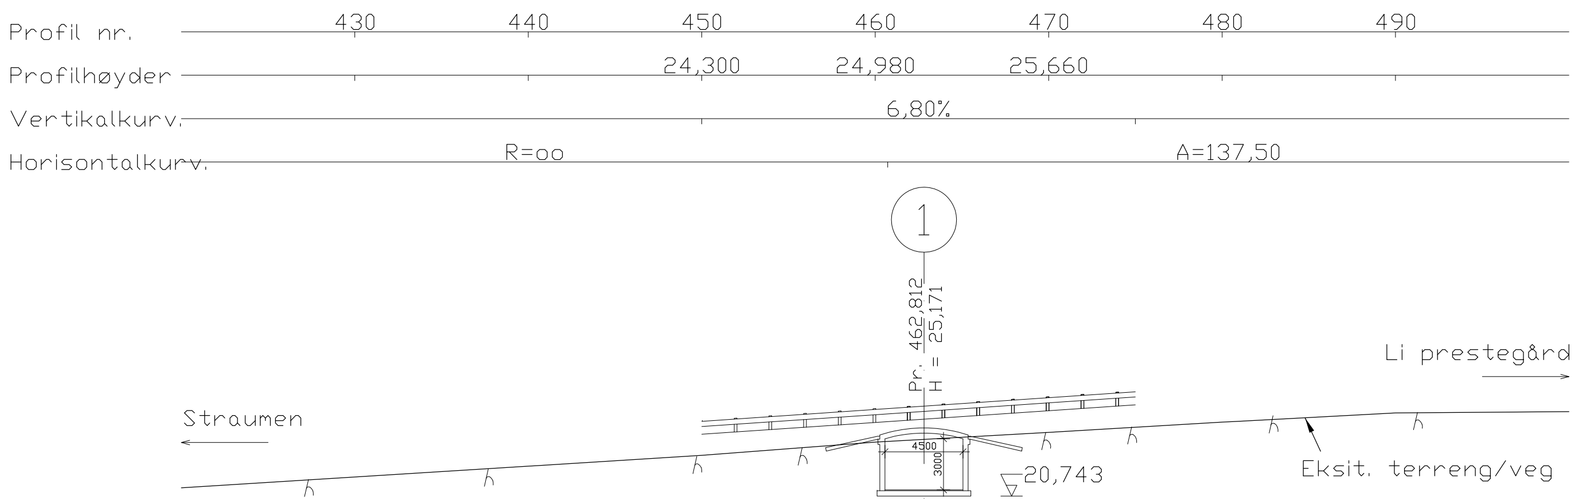

LENGDESNITT 1 : 250

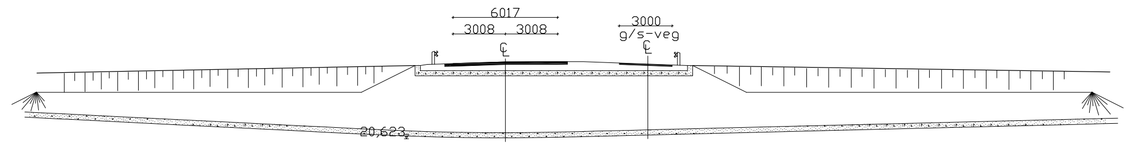

SNITT A – A 1 : 250

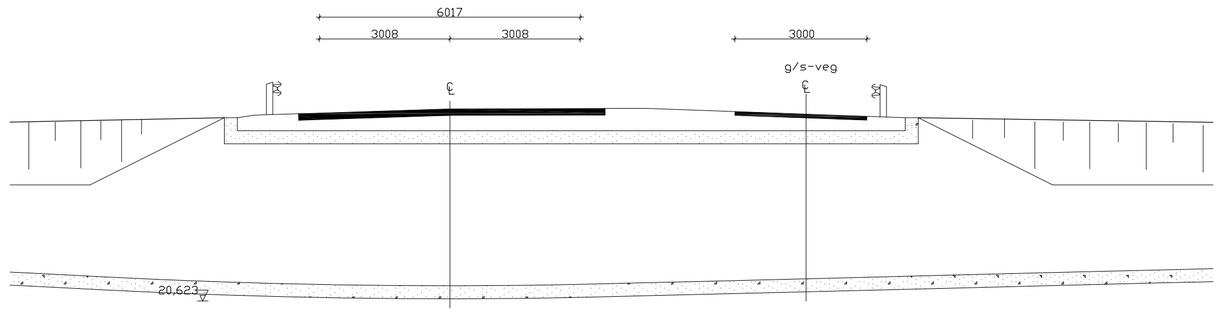

SNITT A – A 1 : 100

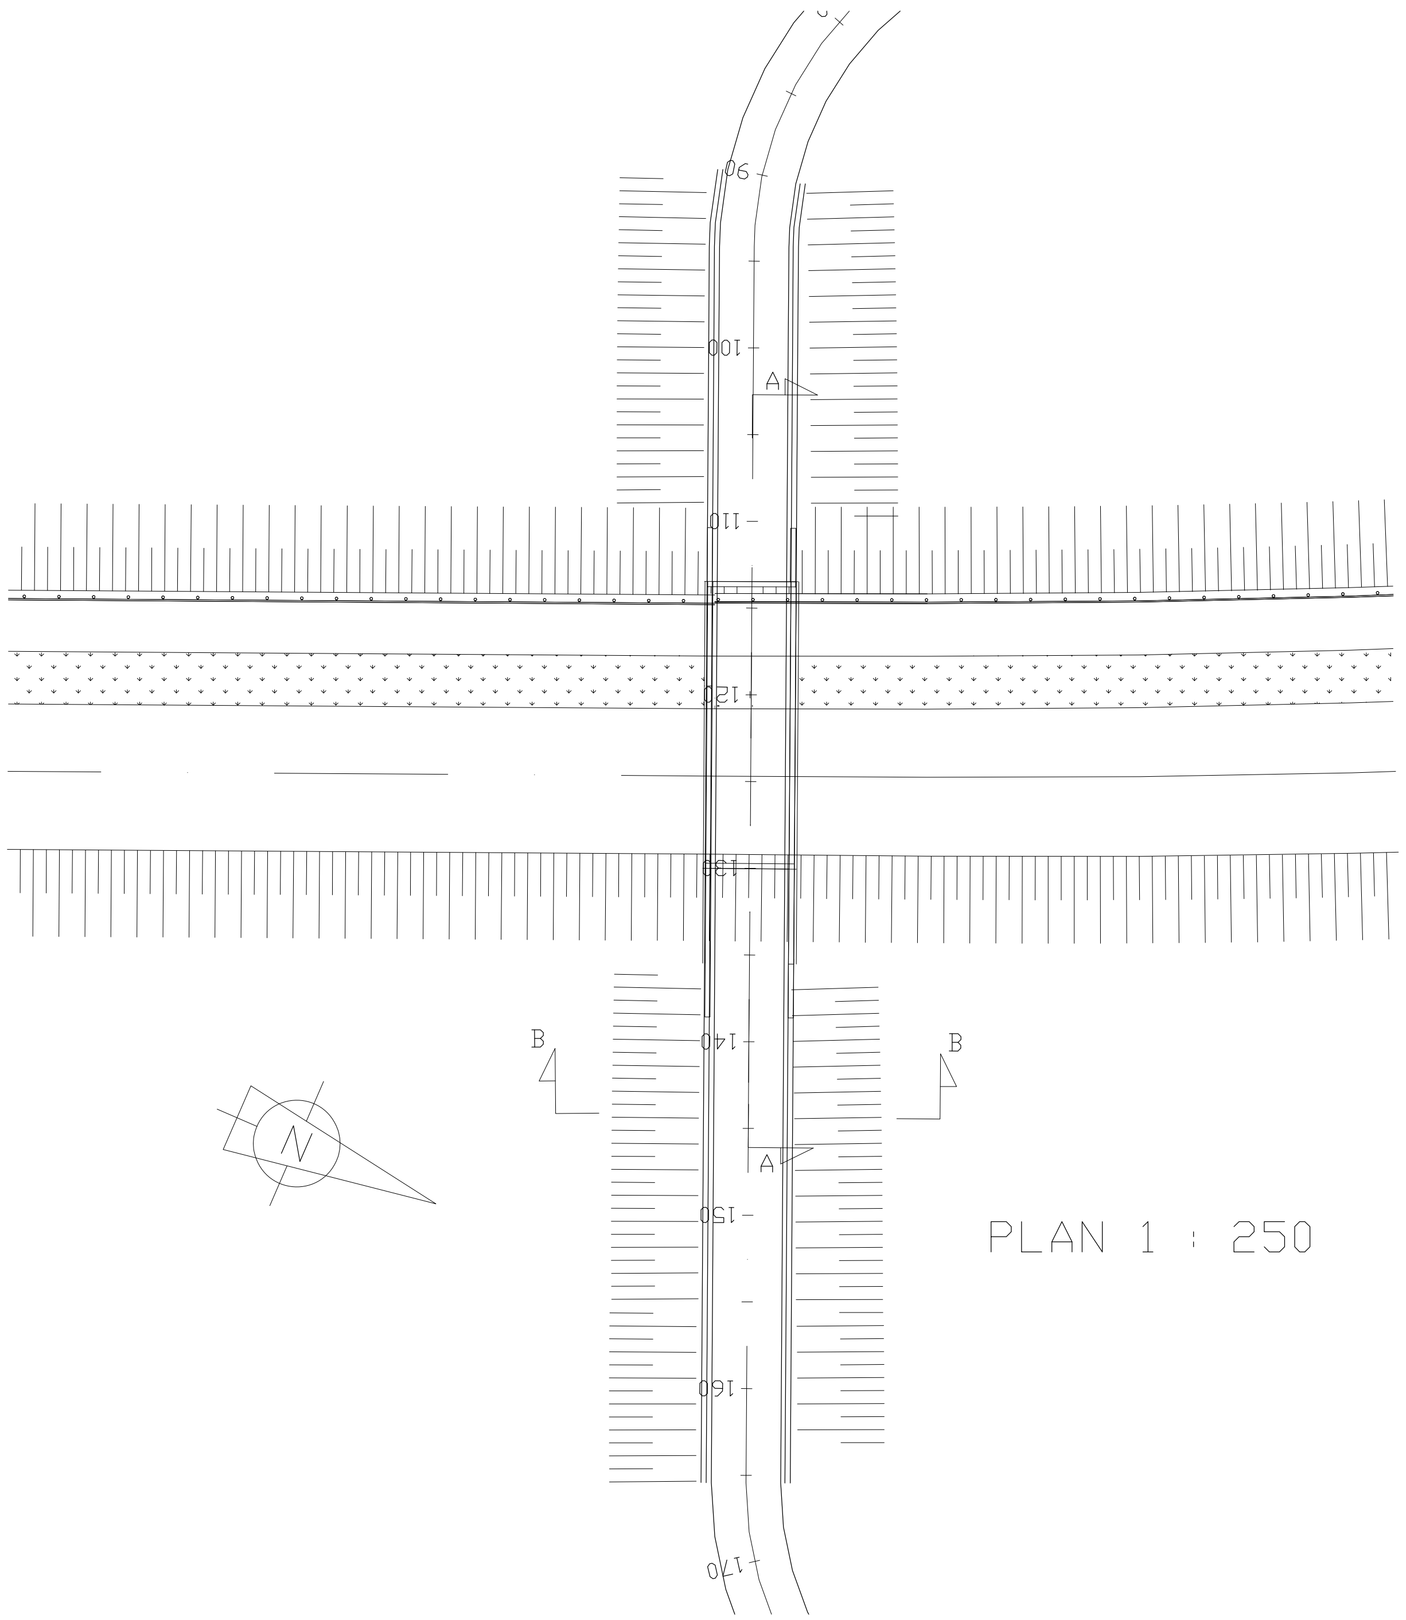

PLAN 1 : 250

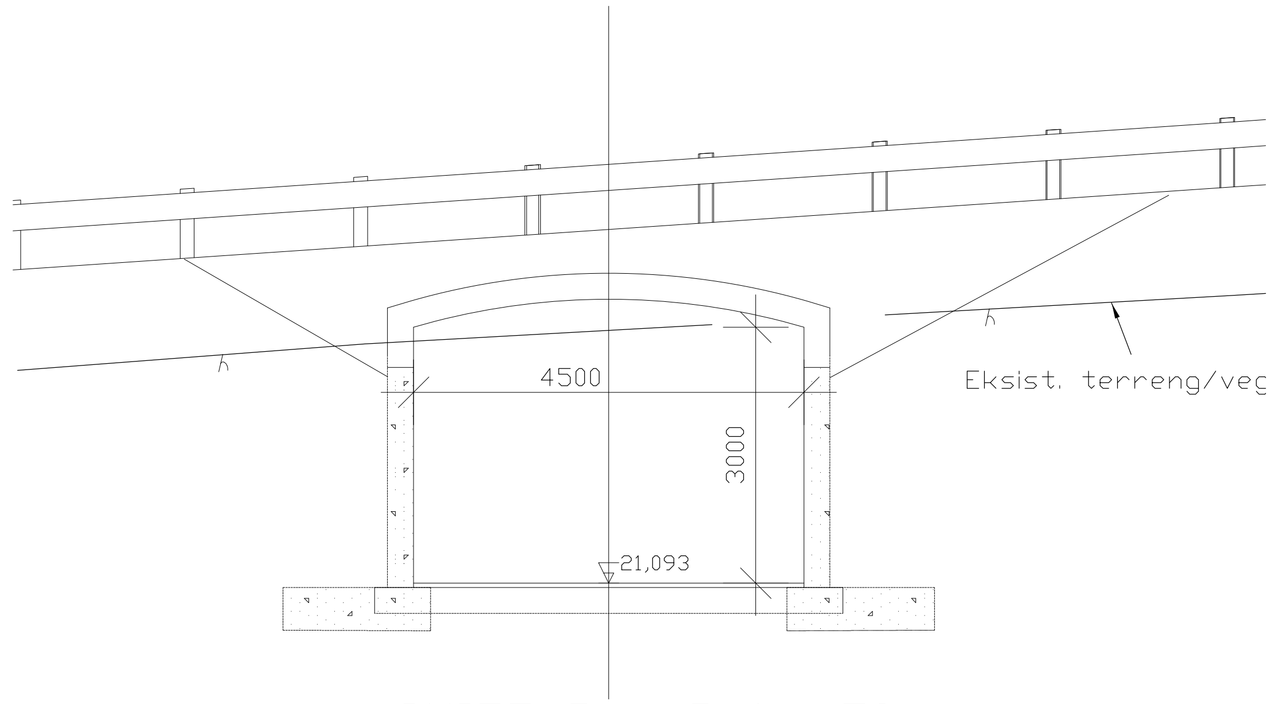

SNITT B – B 1 : 50

Revisjon	Revisjon gjelder	Utarb	Kontr	Godkjent	Rev. dato

Arkivref.	
Tegningsdato	23.11.2011
Bestiller	
Produsert for	
Produsert av	Statens vegvesen Region Midt
Prosjektnummer	
Delprosjektnummer	
Saksnummer	
Byggverknummer	
Målestokk A1	1:250, 1:100, 1:50
Tegningsnummer/ revisjonsbokstav	K-3

fv 761 Straumen-Li prestegård

Alt. undergang

Tverrsnitt

SKISSEPRØSJEKT

Utarbeidet av	Kontrollert av	Godkjent av	Konsulentarkiv
magnev			

JN ver. .057