


X7053400

Skrebukta

X7053500

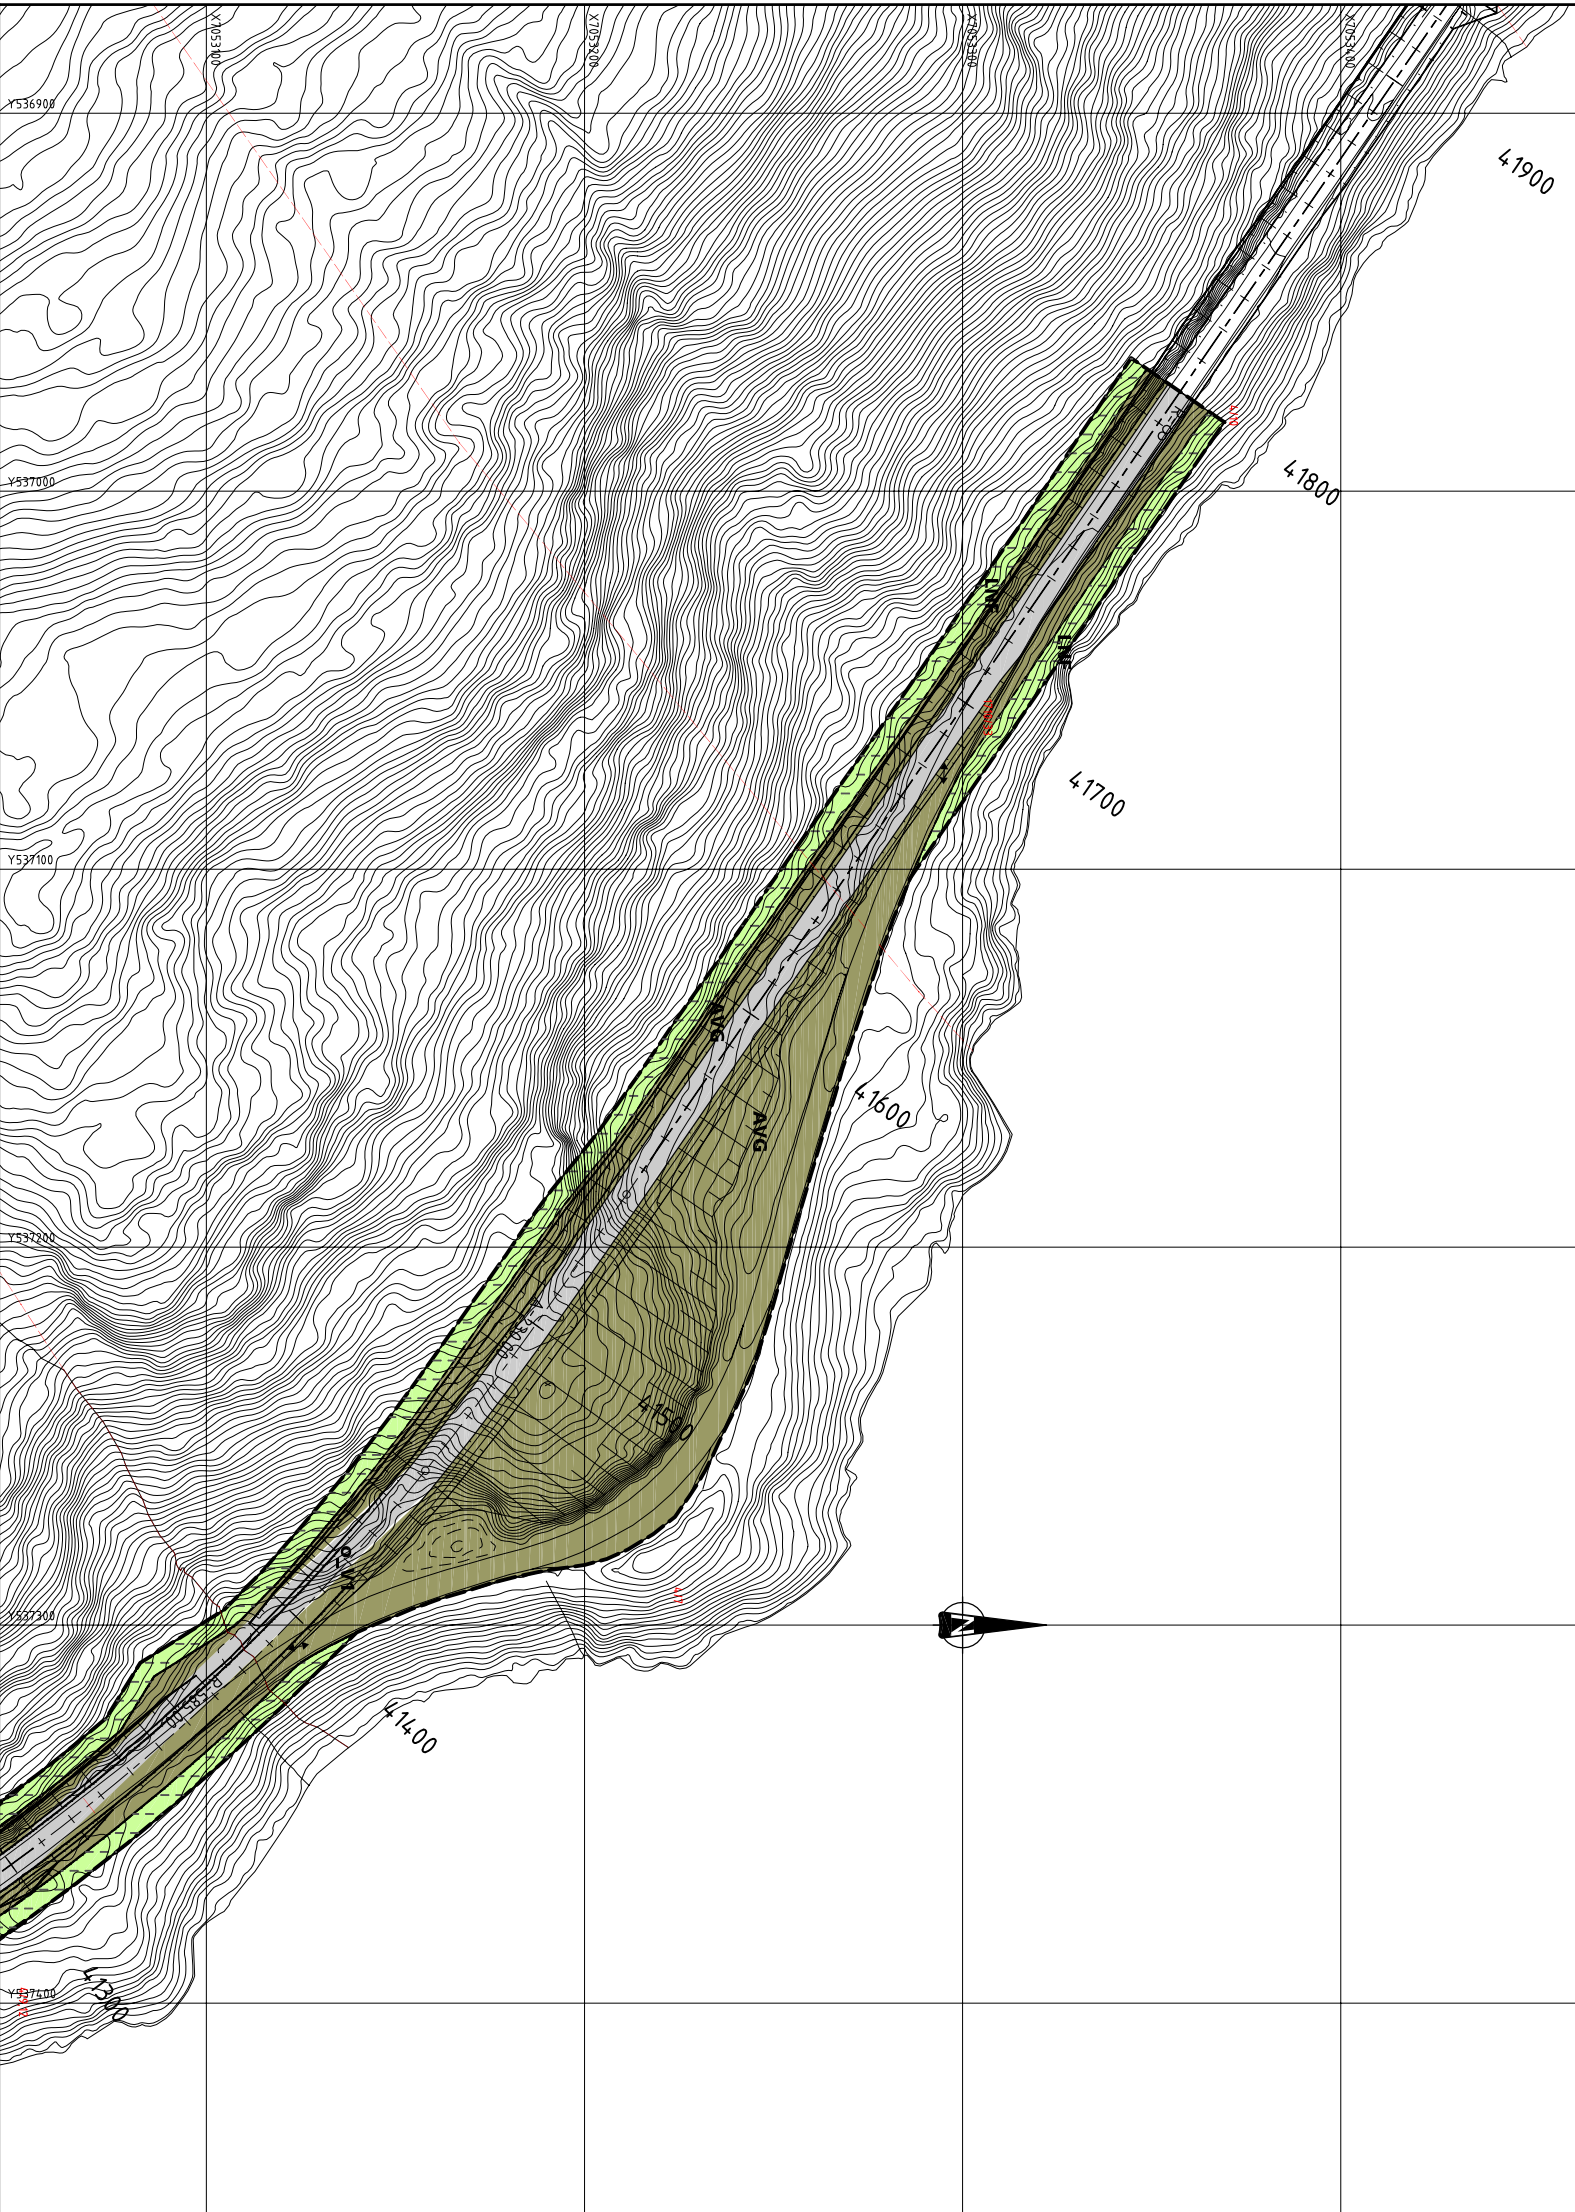

## TEGNFORKLARING:

Vertikalnivåer

jf. kart- og planforskriften §9 tredje ledd

Vertikalnivå 2

På bakken (se tegning R\_4\_11 (1-5))

Vertikalnivå 1

Under bakken (se tegning R\_4\_11 (6))

## TEGNFORKLARING

PBL § 12-5 AREALFORMÅL

## 1. BEBYGGELSE OG ANLEGG

- B** Boligbebyggelse
- BF** Fritidsbebyggelse
- OPT** Offentlig el. privat tjenesteyfning
- I** Industri
- VF** Vannforsyningsanlegg

## 2. SAMFERDSELSANLEGG OG TEKNISK INFRASTRUKTUR

- o\_V** Kjøreveg
- a\_V** Kjøreveg, privat veg
- VT** Kjøreveg tunnel
- GS** Gang-/sykkelveg
- AVG** Annen veggrunn - grønntareal
- P** Parkeringsplasser
- HP** Kollektivhøleklasse

## 3. GRØNNSTRUKTUR

- F** Flområde
- 5. LNFR-OMRÅDER**
- LNf** Landbruk-, natur- og friluftformål

## 6. BRUK OG VERN AV SJØ OG VASSDRAG

- FSS** Friluftsområde i sjø og vassdrag
- KSV** Kombineret friluftsområde/annen veggrunn

## HENSYNSSONER

- a.1) Sikringssoner**
- Friskilt**
- a.3) Faresoner**
- Kikketeområde**
- Høyspeningsanlegg**
- SONE MED ANGITTE SÆRLIGE HENSYN**
- Bevaring kulturmiljø**

## BESTEMMELSEOMRADE

- Midlertidig anlegg-
- rigg- og deponiområde
- Perm. deponiområde

## LINJETYPER

- Planens begrensning
- Formalbegrensning
- Regulert sentrifilje
- Elendomsbegrensning
- Tunnel
- Bru
- Friskiltlinje
- Grense hensynssoner
- Grense for bestemmelser
- Bebygning som forutseltes fjernet

## SYMBOLER

- Avkjørsel
- Stenging av avkjørsel
- Tunneldåpning

Revisjon

Dato	Saksnr.	Signatur

Fv 710 Hp 02 Ingdal - Selva

Parsell 7

Km 38,8 - 41,8 Grønningen - Kallurddalsbukta - Skrea

Saksbehandling i følge plan- og bygningsloven

Dato	Saksnr.	Signatur
10.03.2009		B.Meland
09.11.2011	FMS 63/11	B.Meland
23.11.11 - 06.01.12		B.Meland
24.10.2012	KST 66/12	B.Meland
16.22.2010 001		Saksbehandler

Agdenes kommune

Utarbeidet av	Saksbehandler
	MAGGOM
Statens vegvesen	R_4_11 (6)