

**SKAUN KOMMUNE**  
**KOMMUNEPLANENS AREALDEL**  
**2014 - 2040**

**1. Bebyggelse og anlegg**

- |           |          |  |
|-----------|----------|--|
| NÅVERENDE | PLANLAGT |  |
|           |          | Boligbebyggelse (1110)                       |
|           |          | Forretninger (1150)                          |
|           |          | Offentlig eller privat tjenesteyting (1160)  |
|           |          | Idrettsanlegg (1400)                         |
|           |          | Kombinert bebyggelse og anleggsformål (1800) |

**2. Samferdselsanlegg og teknisk infrastruktur**

- |  |            |
|--|------------|
|  | Veg (2010) |
|--|------------|

**3. Grønnstruktur**

- |  |                  |
|--|------------------|
|  | Frionråde (3040) |
|--|------------------|

**5. Landbruk, -natur og friluftsområder samt reindrift**

- |  |   |
|--|---|
|  | LNFR areal for nødvendige tiltak for landbruk og reindrift og gærstilknyttet næringsvirksomhet (5100) |
|--|---|

**6. Bruk og vern av sjø og vassdrag**

- |  |   |
|--|---|
|  | Bruk og vern av sjø og vassdrag, med tilhørende strandsone (6001) |
|--|---|

**Hensynssoner §11-8**

- |  |                           |
|--|---------------------------|
|  | §11-8 a.3) Faresone (300) |
|  | Høyspenningsanlegg (370)  |


**Linjesymbol**

- |  |                     |
|--|---------------------|
|  | Planens begrensning |
|  | Arealformålgrense   |


**Samferdselslinjer og punkt pbl. §11-7, 2.ledd nr 2**

- |           |          |            |
|-----------|----------|------------|
| NÅVERENDE | PLANLAGT |            |
|           |          | Hovedveg   |
|           |          | Samleveg   |
|           |          | Adkomstveg |

Koordinatsystem: UTM sone32 eurf89 Kartuttrekk pr dato:16.01.2014 Høydereferanse:NN 1954 Kilde:Skaun kommune Ekvidistanse 1m

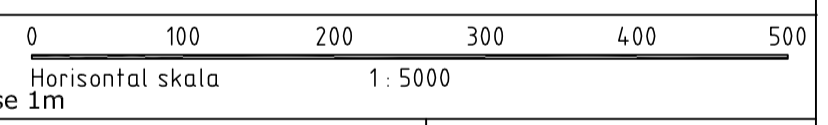

**SKAUN KOMMUNE**  
**Kommuneplanens arealdel**  
**Delplan Eggkleiva**

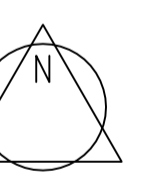

Målestokk  
**1:5000 (A1)**

REVISJONER	DATO	SIGN.	DATO	SIGN.
Diverse justeringer	11.11.14	BBA		

SAKSBEHANDLING I FØLGE PLAN- OG BYGNINGSLOVEN	DATO	SIGN.
Kunngjøring vedrørende reguleringsarbeidet		

Forslagsstiller:		Plankart utarbeidet av:		Reguleringsplan.nr
	SKAUN KOMMUNE		SELBERG ARKITEKTER AS plan   arkitektur   landskap	201208
DATO:15.08.2014				Kommunens saksnr: