



Utviklingsplan for Sandnessjøen sentrum
Retningslinjer for veg/trafikktiltak og havn

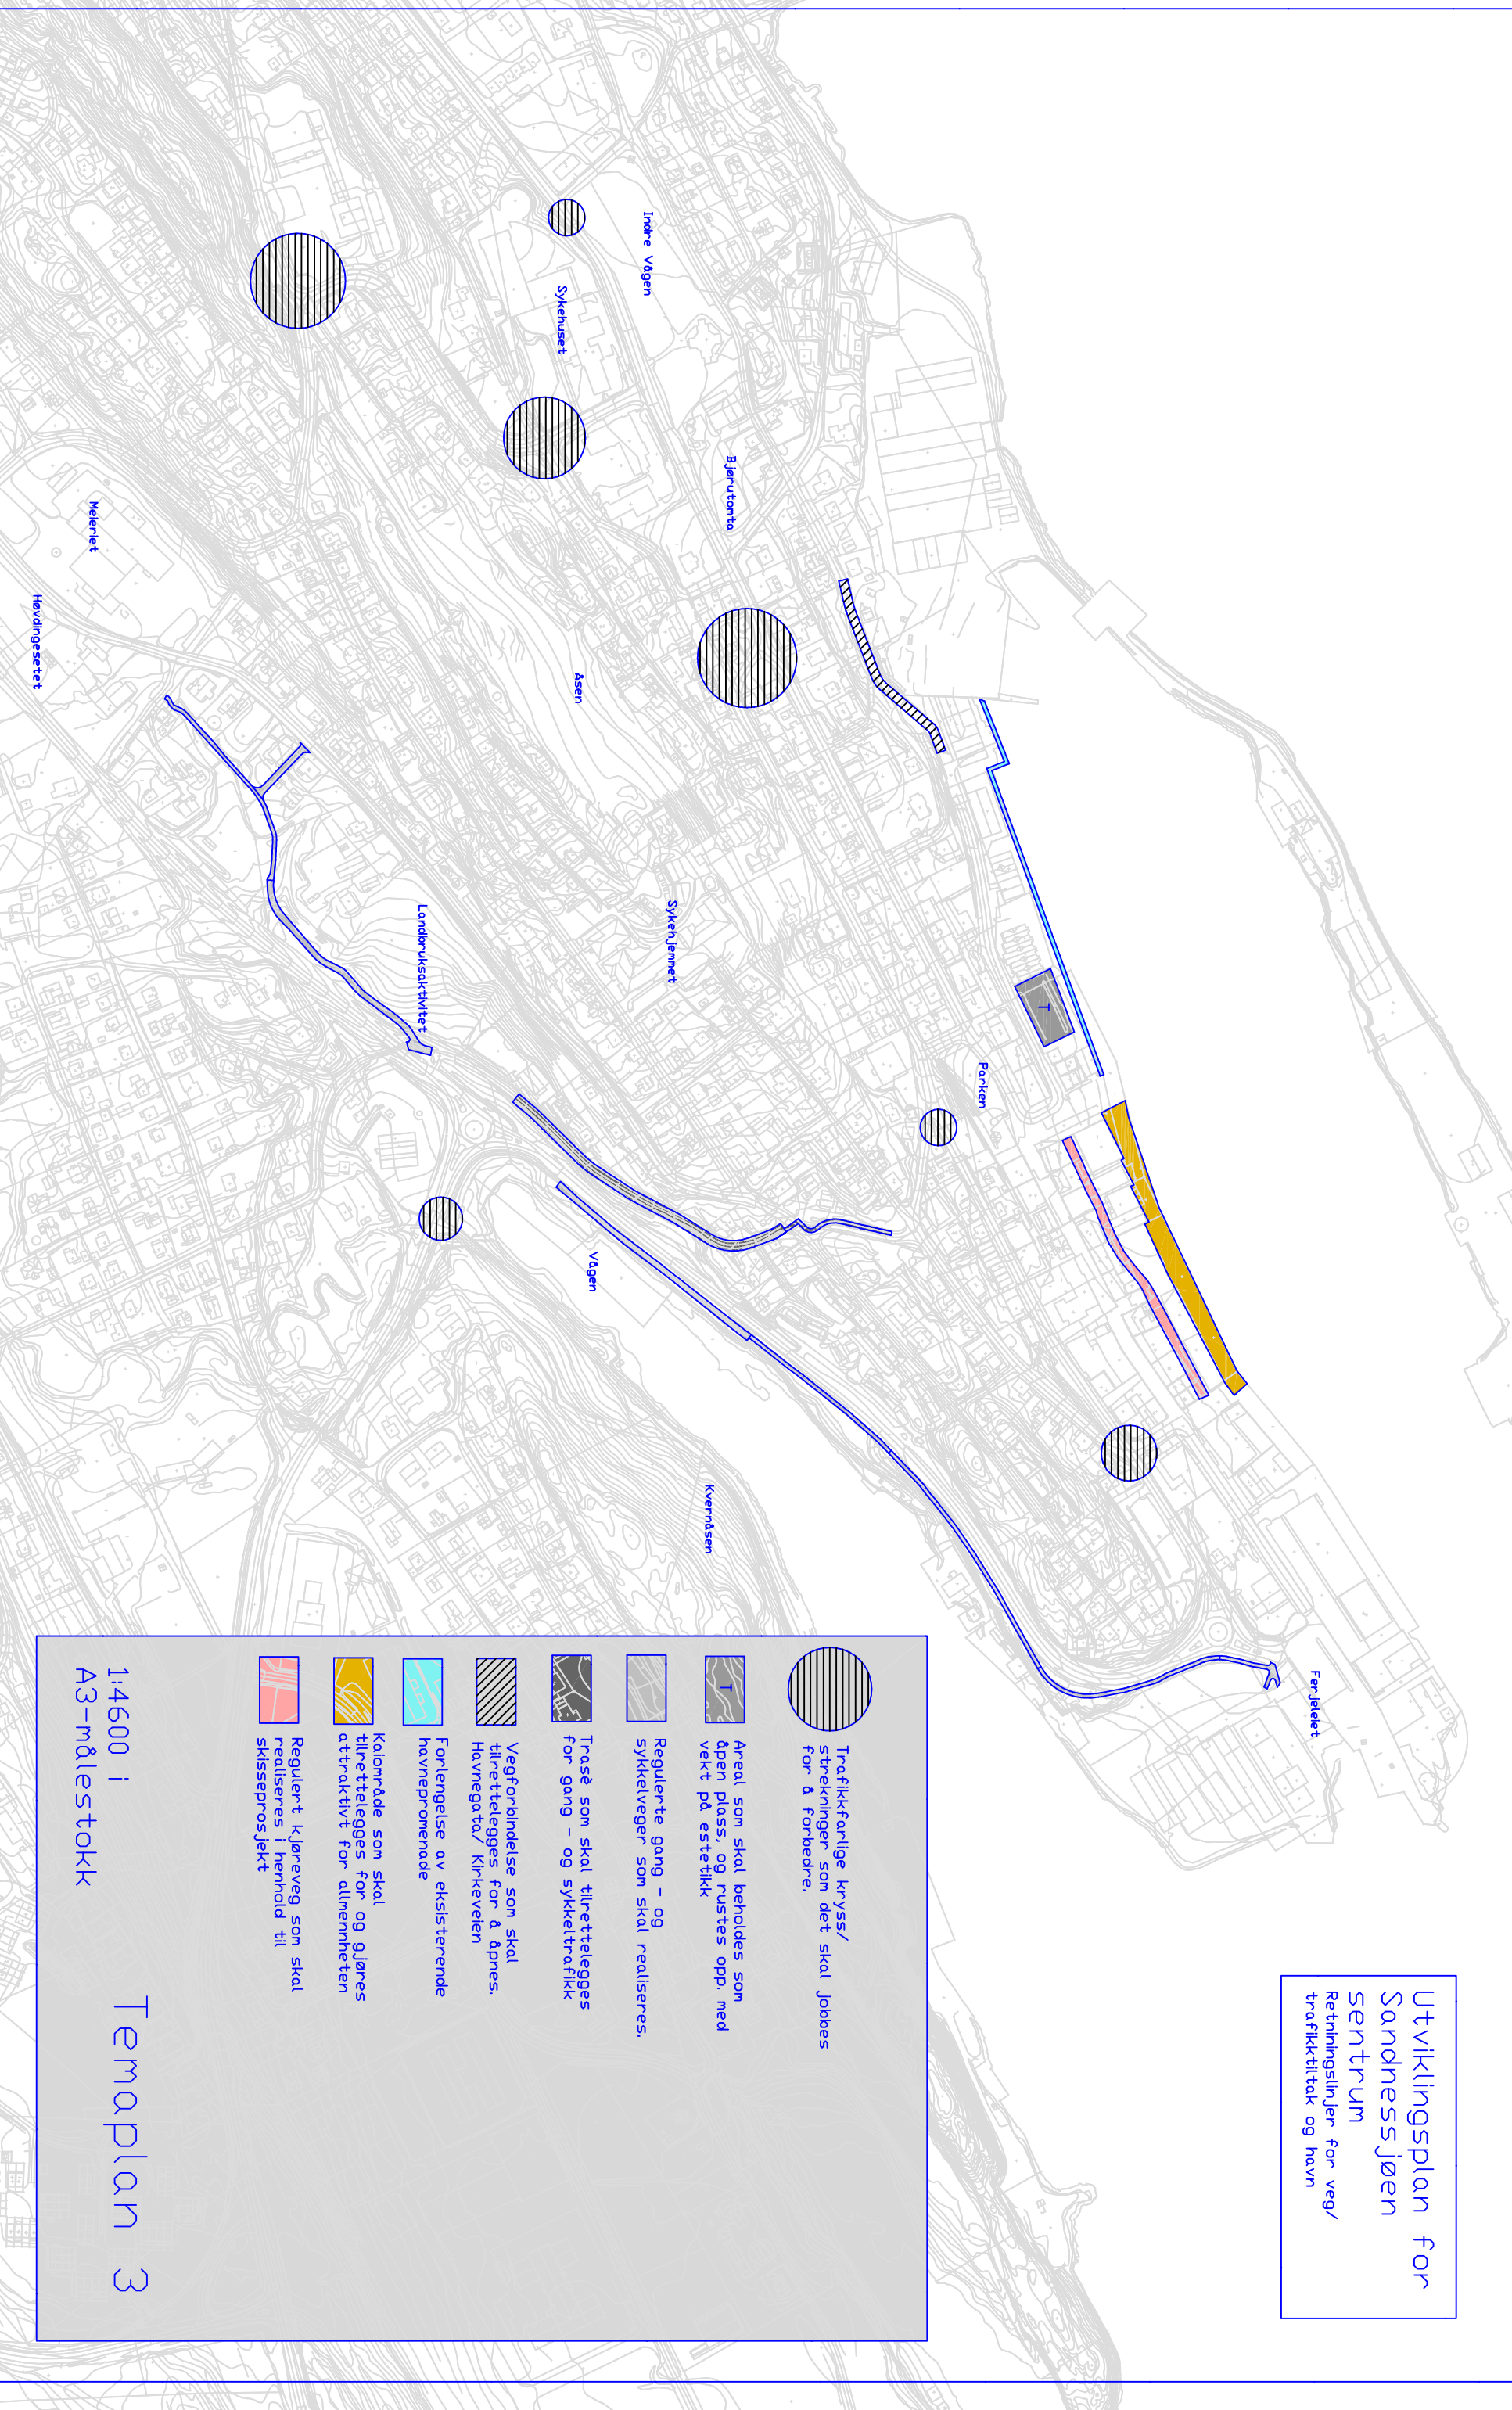

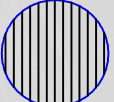

Trafikksikre kryss/strekninger som det skal jobbes for å forbedre.



Areal som skal beholdes som åpen plass, og rustes opp med vekt på estetikk



Regulerte gang – og sykkelveger som skal realiseres.



Trase som skal tilrettelegges for gang – og sykkeltrafikk



Vegforbindelse som skal tilrettelegges for å åpnes, Havnegata/ Kirkeveien



Forlengelse av eksisterende havnepromenade



Kalmaråde som skal tilrettelegges for og gjøres attraktivt for allmenheten



Regulert kjøreveg som skal realiseres i henhold til skisseprosjekt

1:4600 i A3-målestokk

Temaplan 3