



Statens vegvesen

DETALJREGULERING

Plankart

E6 Olsborg - Heia

Parsell: delstrekning 1,
Solør - Skardelva

Målselv

TEKNISKE DATA

Fra profil: 6800 - 15550

Dimensjoneringsklasse: U-H2

Fartsgrense: 80 km/t

Trafikkgrunnlag (ÅDT): 2300-2760, fremskrevet 3520



Tegningsliste





Prosjekt:

E6 Olsborg – Heia, Solør - Skardelv

Dato: 01.06.2016

Statens vegvesen

[illegible]

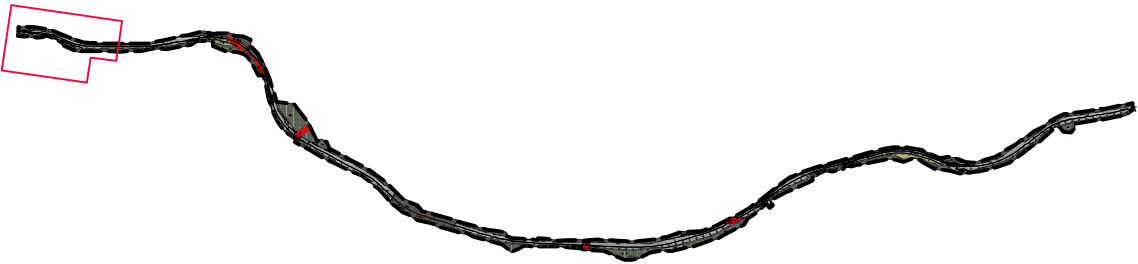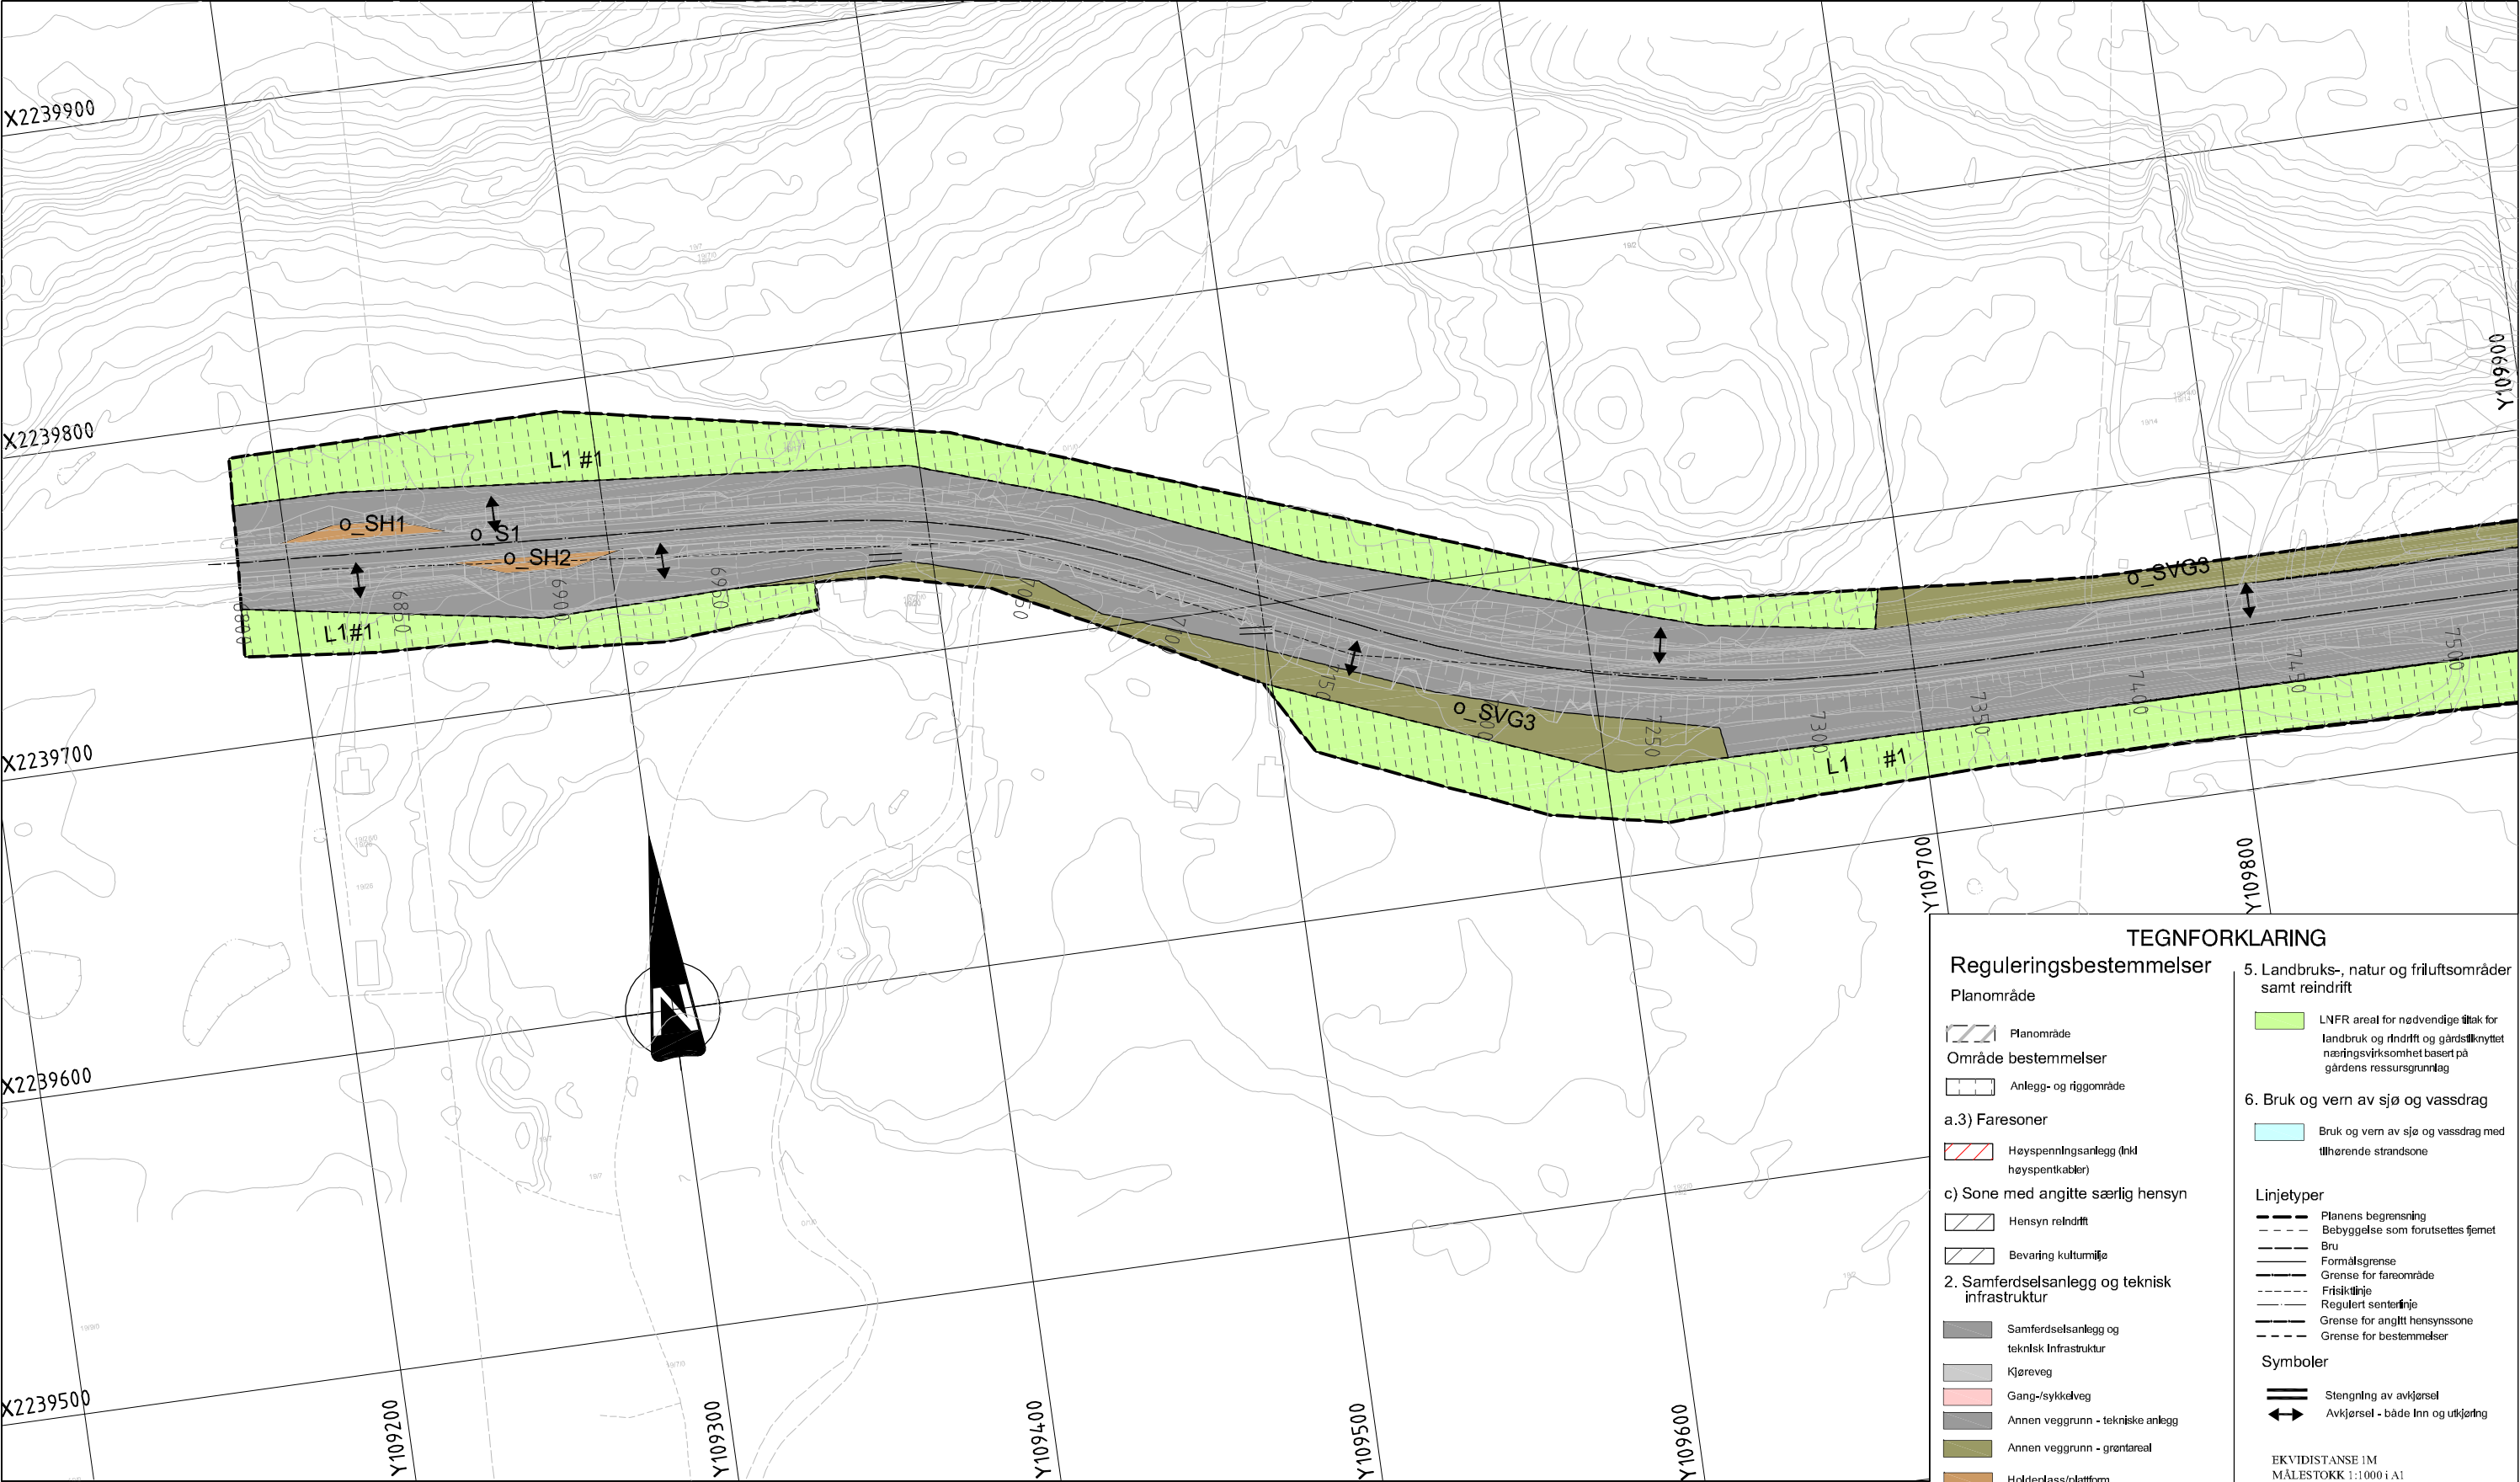

Planområde

Område bestemmelser

a.3) Faresoner

c) Sone med angitte særlig hensyn

2. Samferdselsanlegg og teknisk infrastruktur

Samferdselsanlegg og teknisk infrastruktur

Kjøreveg

Gang-/sykkelveg

Annen veggrunn - tekniske anlegg

Annen veggrunn - grøntareal

Holdeplass/plattform

Parkering

Planområde

Område bestemmelser

a.3) Faresoner

c) Sone med angitte særlig hensyn

2. Samferdselsanlegg og teknisk infrastruktur

Samferdselsanlegg og teknisk infrastruktur

Kjøreveg

Gang-/sykkelveg

Annen veggrunn - tekniske anlegg

Annen veggrunn - grøntareal

Holdeplass/plattform

Parkering

Planområde

Område bestemmelser

a.3) Faresoner

c) Sone med angitte særlig hensyn

2. Samferdselsanlegg og teknisk infrastruktur

Samferdselsanlegg og teknisk infrastruktur

Kjøreveg

Gang-/sykkelveg

Annen veggrunn - tekniske anlegg

Annen veggrunn - grøntareal

Holdeplass/plattform

Parkering

5. Landbruks-, natur og friluftsområder samt reindrift

6. Bruk og vern av sjø og vassdrag

Linjetyper

Symboler

Stengning av avkjørsel

Avkjørsel - både inn og utkjøring

EKVIDISTANSE 1M

MÅLESTOKK 1:1000 i A1

0

10

20

30

40

50

Revisjon	Dato	Saksnr.	Signatur
Rev. etter andre høring	06.01.2016		fridl
Rev. etter første høring	04.11.2015		fridl

E 6 Olsborg - Heia

Detaljreguleringsplan

Parsell: delstrekning 1 Solør - Skardelva

PlanID: 19242014003

Kartgrunnlag: FKB-B og LAS

Kartreferanse: EUREF89, NTM m

Høydegrunnlag: NN 1954

Saksbehandling i følge plan- og bygningsloven	Dato	Saksnr.	Signatur
Dato for oppstartsmøte	22.05.2014		
Kunngjøring oppstart av reguleringsplanarbeid	13.06.2014	2014/967-3	
Vedtatt om høring og offentlig ettersyn			
Periode for høring og offentlig ettersyn	06.10.-15.11.2015		
Vedtatt kommunestyret	09.03.2016	28/2016	AFJ

Målselv kommune

Statens vegvesen


Dato: 06.01.2016

PRØF-nummer: 19EV0006R_0010

Utarbeidet av: Frid Didriksen

Saksbehandler: Martha K. Stalsberg

Tegningsnummer: R 01

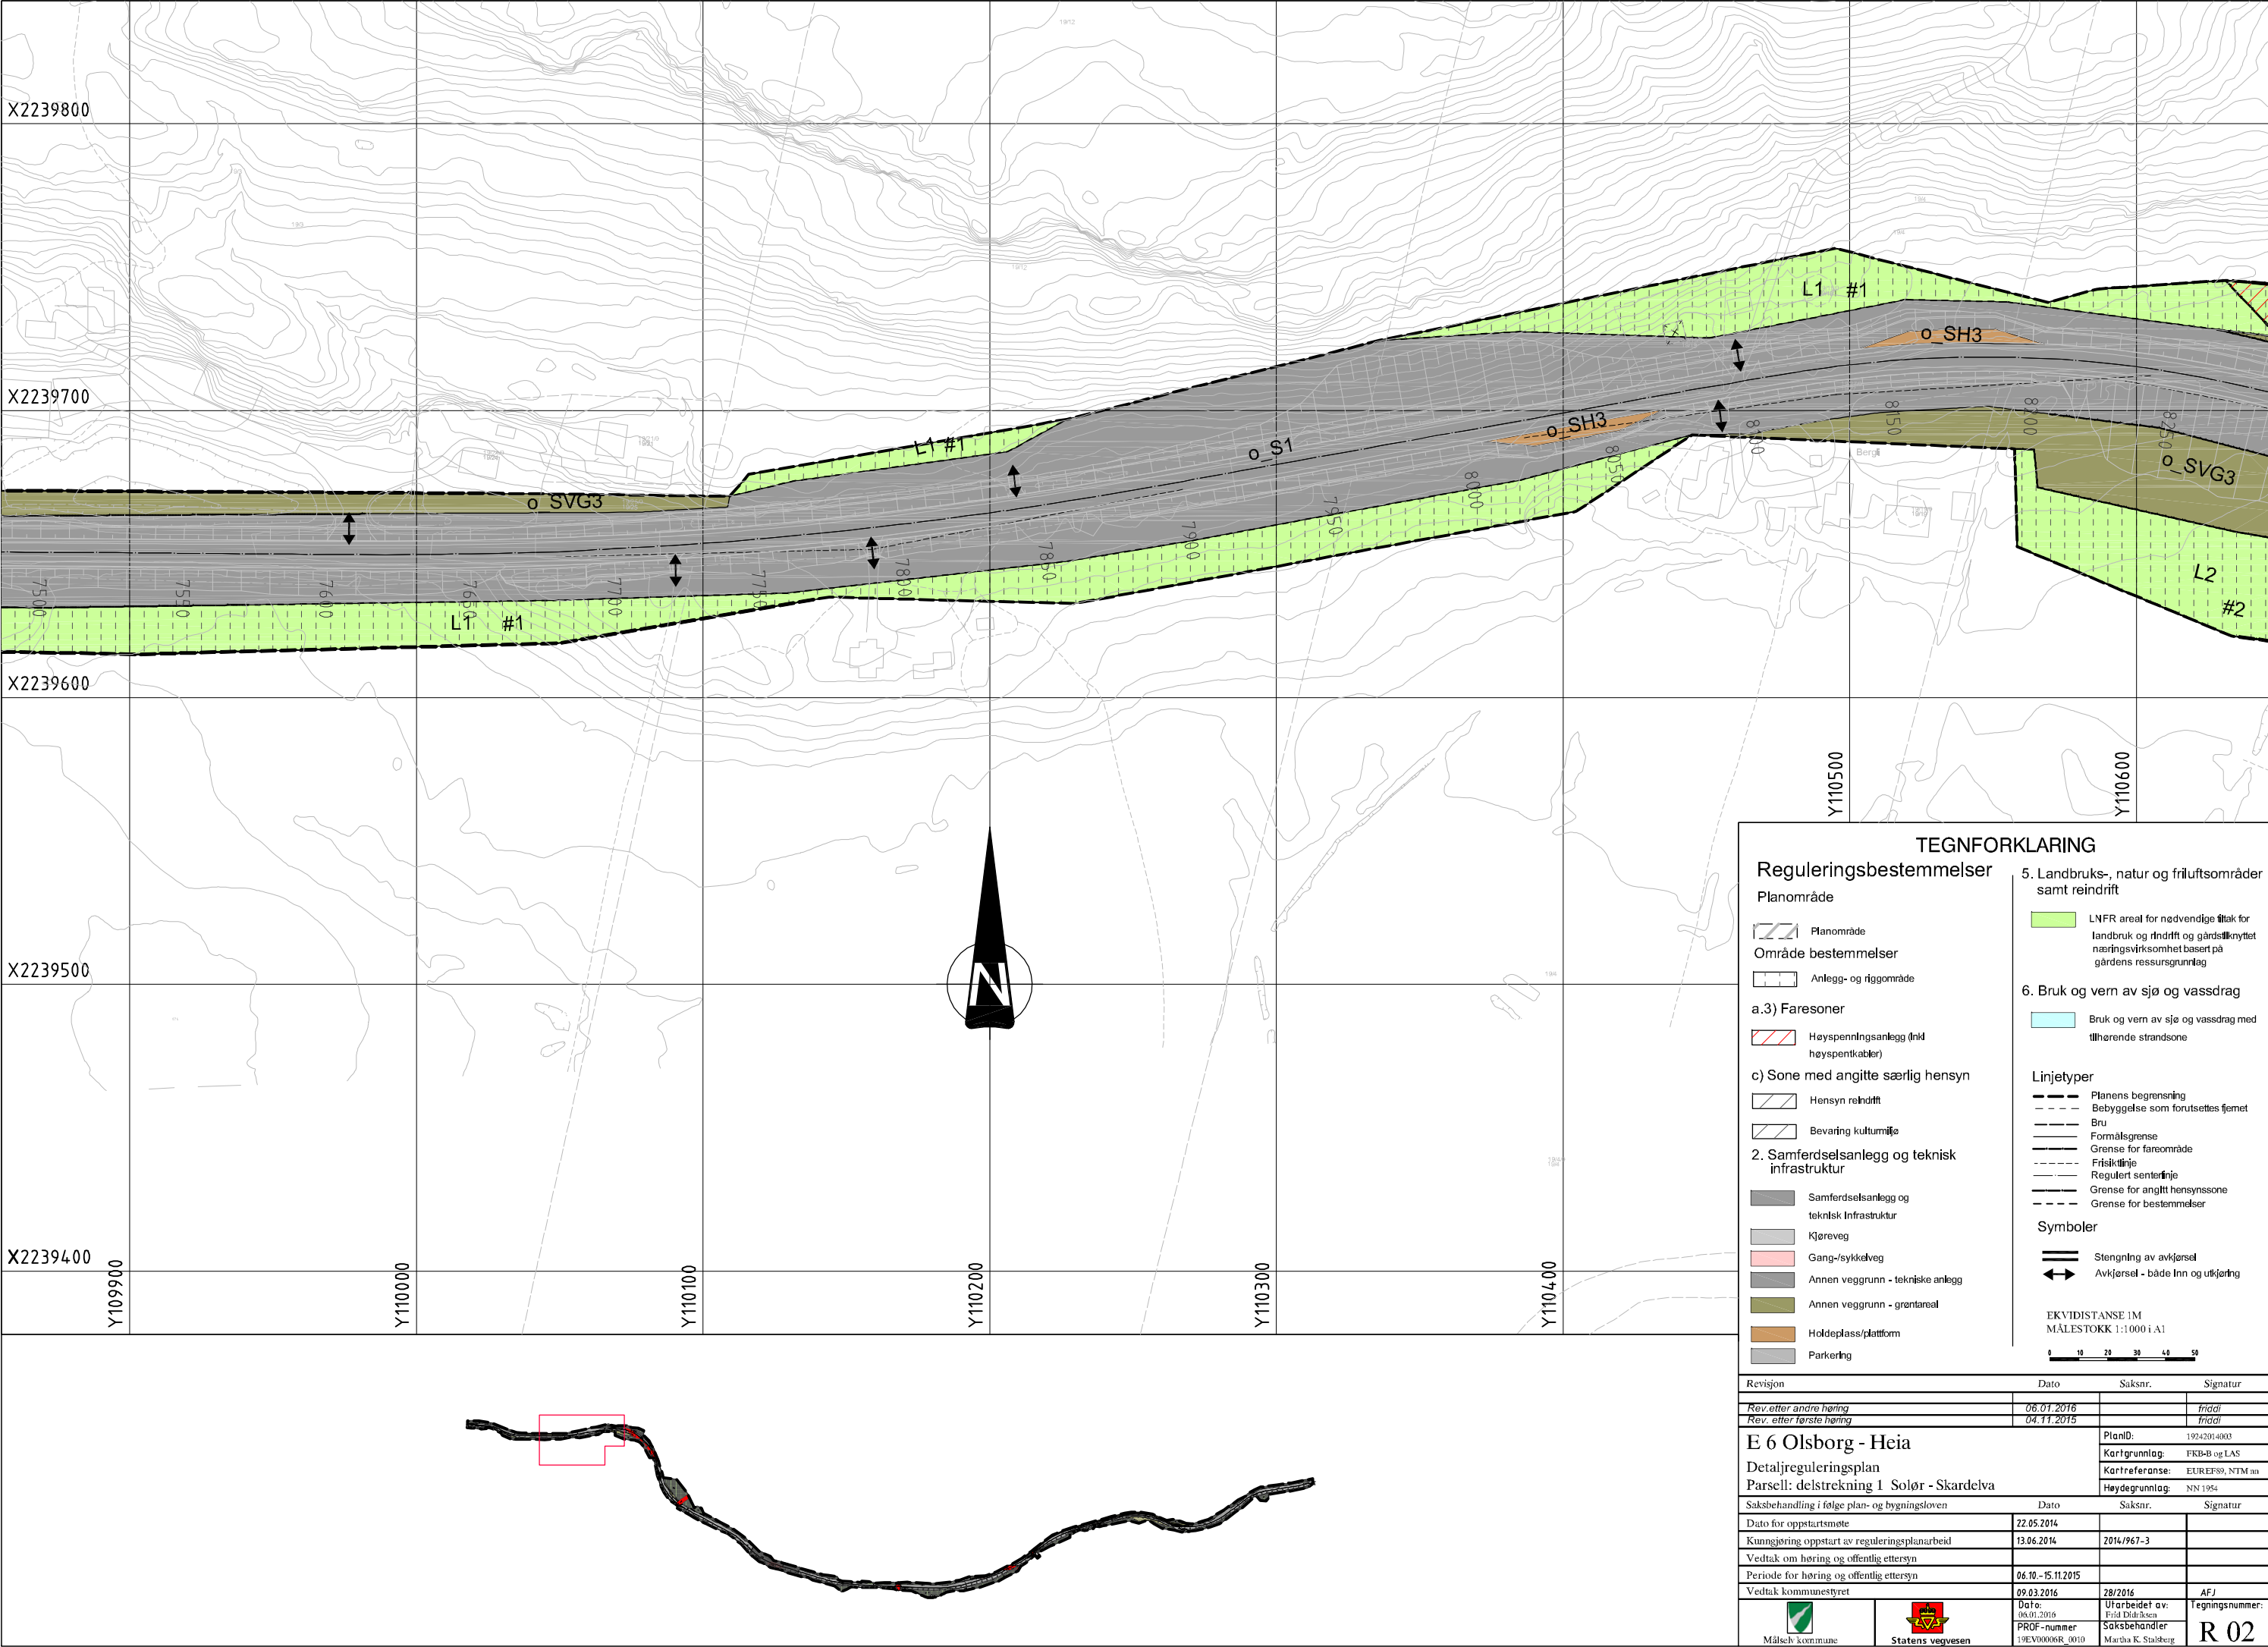

TEGNFORKLARING

Reguleringsbestemmelser

Planområde

Planområde

Område bestemmelser

Anlegg- og riggområde

a.3) Faresoner

Høyspenningssanlegg (inkl høyspentkabler)

c) Sone med angitte særlig hensyn

Hensyn reindrift

Bevaring kulturmiljø

2. Samferdselsanlegg og teknisk infrastruktur

Samferdselsanlegg og teknisk infrastruktur

Kjøreveg

Gang-/sykkelveg

Annen veggrunn - tekniske anlegg

Annen veggrunn - grøntareal

Holdeplass/plattform

Parkering

5. Landbruks-, natur og friluftsområder samt reindrift

LNFR areal for nødvendige tiltak for landbruk og reindrift og gårdsfylkningsvirksomhet basert på gårdens ressursgrunnlag

6. Bruk og vern av sjø og vassdrag

Bruk og vern av sjø og vassdrag med tilhørende strandsone

Linjetyper

Planens begrensning

Bebyggelse som forutsettes fjernet

Bru

Formålsgrense

Grense for fareområde

Frisktilinje

Regulert sentorlinje

Grense for angitt hensynssone

Grense for bestemmelser

Symboler

Stengning av avkjørsel

Avkjørsel - både inn og utkjøring

EKVIDISTANSE 1M

MÅLESTOKK 1:1000 i A1

0

10

20

30

40

50

Revisjon	Dato	Saksnr.	Signatur
Rev. etter andre høring	06.01.2016		fridl
Rev. etter første høring	04.11.2015		fridl

E 6 Olsborg - Heia

Detaljreguleringsplan

Parsell: delstrekning 1 Solør - Skardelva

Saksbehandling i følge plan- og bygningsloven

PlanID: 19242014003

Kartgrunnlag: FKB-B og LAS


Kartreferanse: EUREF89, NTM 00

Høydegrunnlag: NN 1954

Dato	Saksnr.	Signatur
Dato for oppstartsmøte	22.05.2014	
Kunngjøring oppstart av reguleringsplanarbeid	13.06.2014	2014/1967-3
Vedtatt om høring og offentlig ettersyn		
Periode for høring og offentlig ettersyn	06.10.-15.11.2015	
Vedtatt kommunestyret	09.03.2016	28/2016
Dato: 06.01.2016	Utarbeidet av: Fridtjof Dalsen	Tegningsnummer: AFJ
PROF-nummer: 19EV00006R_0010	Saksbehandler: Marthe K. Stalsberg	R 02

Målselv kommune

Statens vegvesen

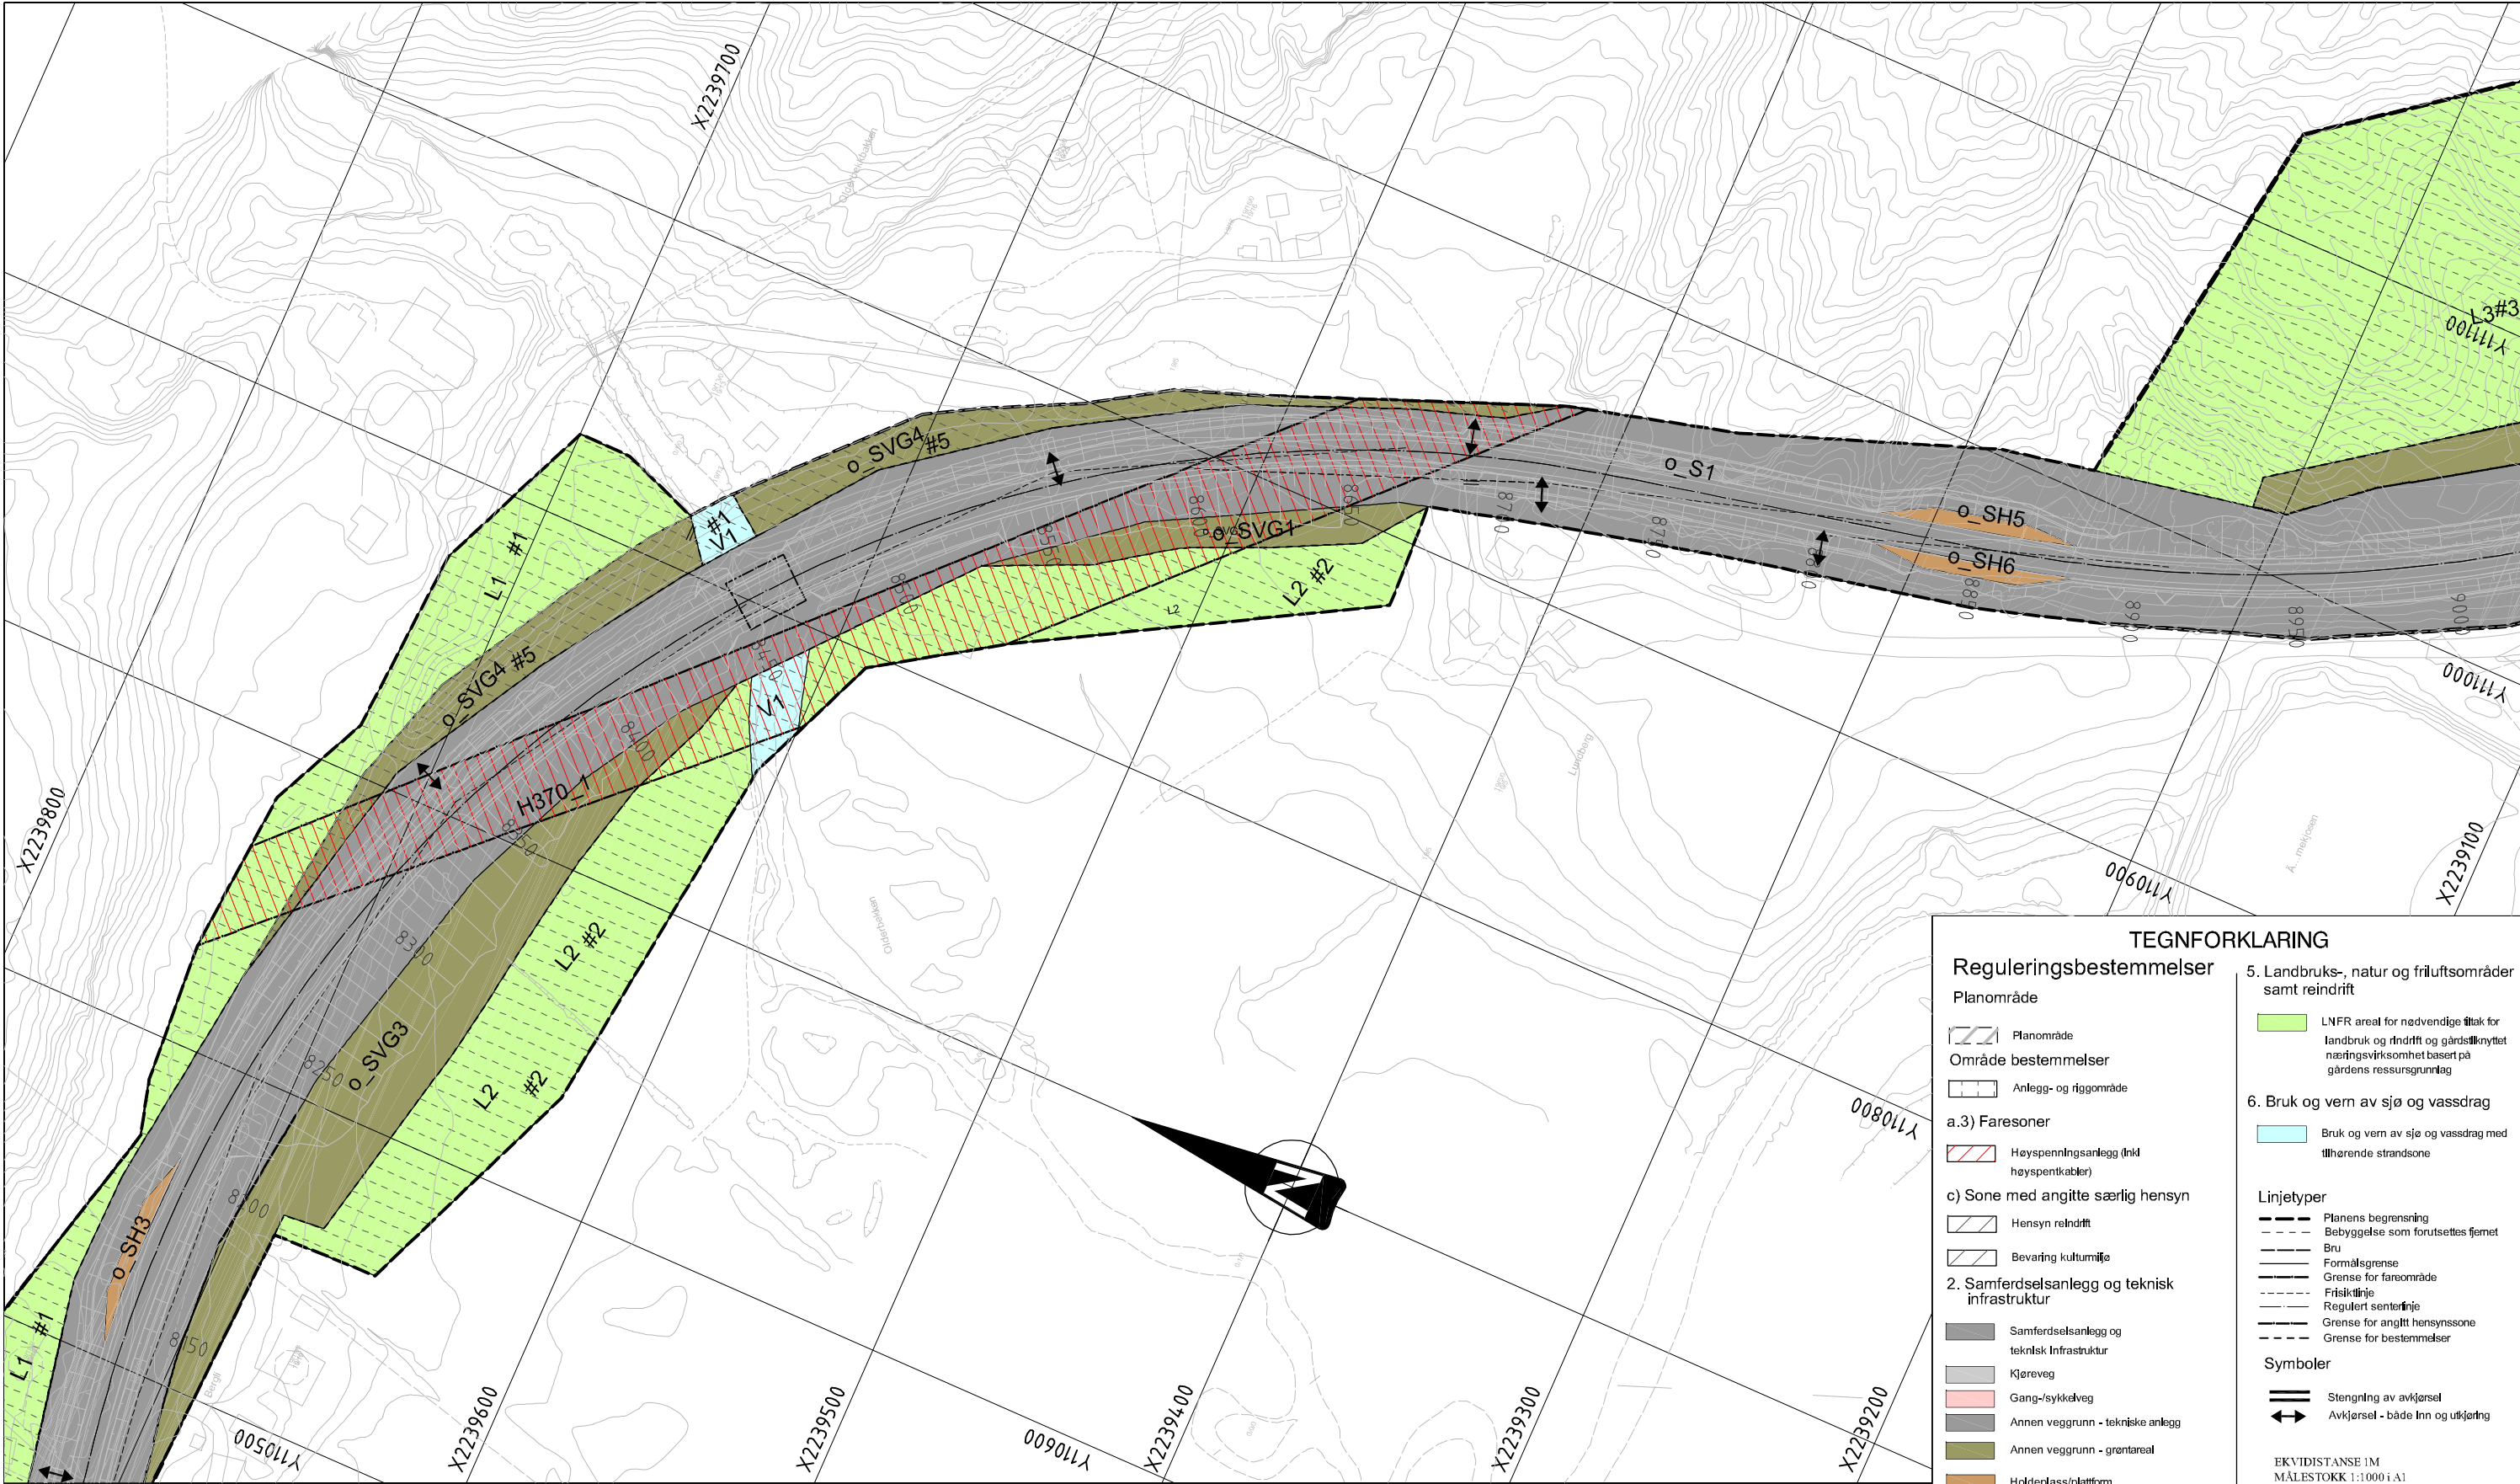

TEGNFORKLARING

Reguleringsbestemmelser

Planområde

Planområde

Område bestemmelser

Anlegg- og riggområde

a.3) Faresoner

Høyspenningsanlegg (inkl høyspentkabler)

c) Sone med angitte særlig hensyn

Hensyn reindrift

Bevaring kulturmiljø

2. Samferdselsanlegg og teknisk infrastruktur

Samferdselsanlegg og teknisk infrastruktur

Kjøreveg

Gang-/sykkelveg

Annen veggrunn - tekniske anlegg

Annen veggrunn - grentareal

Holdeplass/plattform

Parkering

5. Landbruks-, natur og friluftsområder samt reindrift

LNFR areal for nødvendige tiltak for landbruk og reindrift og gardsknyttet næringsvirksomhet basert på gårdens ressursgrunnlag

6. Bruk og vern av sjø og vassdrag

Bruk og vern av sjø og vassdrag med tilhørende strandområde

Linjetyper

Planens begrensning

Bebyggelse som forutsettes fjernet

Bru

Formålsgrense

Grense for fareområde

Frisktiltj

Regulert sentertilj

Grense for angitt hensynssone

Grense for bestemmelser

Symboler


Stengning av avkjørsel

Avkjørsel - både inn og utkjørsel

EKVIDISTANSE 1M
MÅLESTOKK 1:1000 i A1

0 10 20 30 40 50

Revisjon	Dato	Saksnr.	Signatur
Rev. etter andre høring	06.01.2016		fridl
Rev. etter første høring	04.11.2015		fridl
E 6 Olsborg - Heia		PlanID:	19242014003
Detaljreguleringsplan		Kartgrunnlag:	FKB-B og LAS
Parsell: delstrekning 1 Solør - Skardelva		Kartreferanse:	EUREF89, NTM m
Saksbehandling i følge plan- og bygningsloven		Høydegrunnlag:	NN 1954
Dato for oppstartsmøte	Dato	Saksnr.	Signatur
Kunngjøring oppstart av reguleringsplanarbeid	22.05.2014		
Vedtatt om høring og offentlig ettersyn	13.06.2014	2014/967-3	
Periode for høring og offentlig ettersyn	06.10. - 15.11.2015		
Vedtatt kommunestyret	09.03.2016	28/2016	AFJ
Dato: 06.01.2016		Utarbeidet av:	Fridtjof Dalsen
PRØF-nummer: 19EV0006R_0010		Saksbehandler:	Martha K. Stalsberg
Målselv kommune		Statens vegvesen	
		Tegningsnummer: R 03	

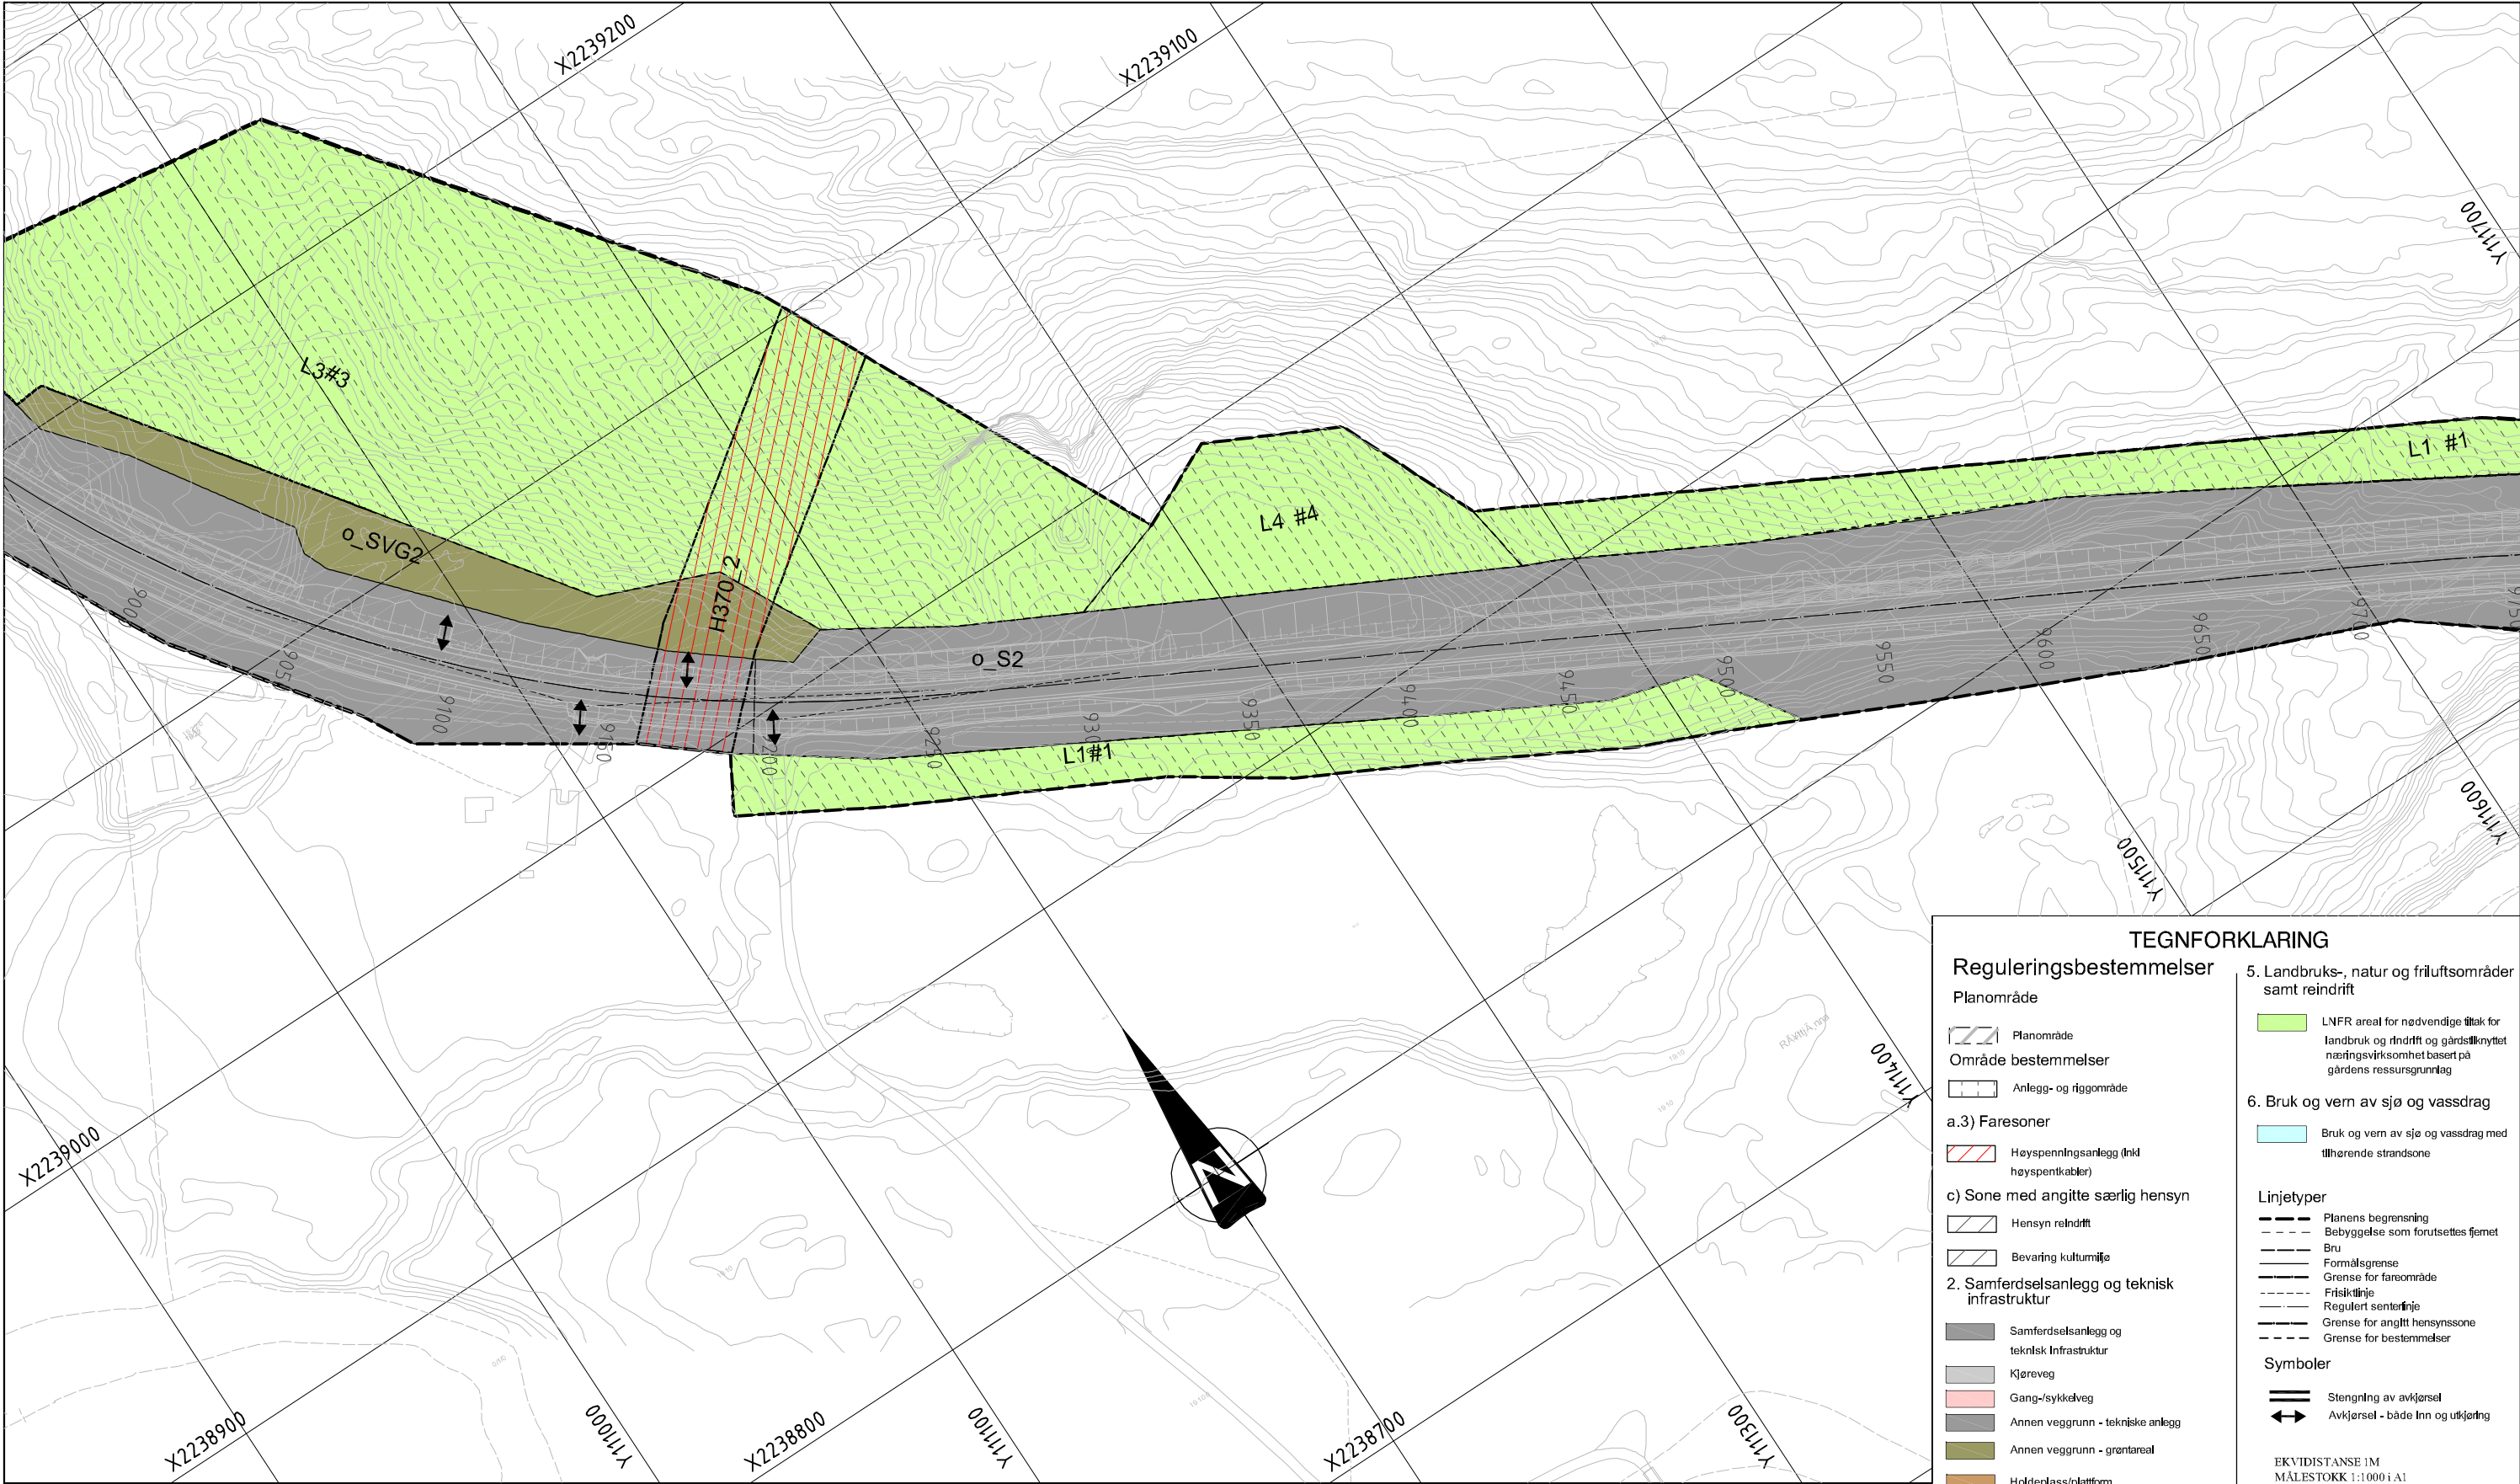

TEGNFORKLARING

Reguleringsbestemmelser

Planområde

Planområde

Område bestemmelser

Anlegg- og riggområde

a.3) Faresoner

Høyspenningsanlegg (inkl høyspentkabler)

c) Sone med angitte særlig hensyn

Hensyn reindrift

Bevaring kulturmiljø

2. Samferdselsanlegg og teknisk infrastruktur

Samferdselsanlegg og teknisk infrastruktur

Kjøreveg

Gang-/sykkelveg

Annen veggrunn - tekniske anlegg

Annen veggrunn - grøntareal

Holdeplass/plattform

Parkering

5. Landbruks-, natur og friluftsområder samt reindrift

LNFR areal for nødvendige tiltak for landbruk og reindrift og gårdsilknyttet næringsvirksomhet basert på gårdens ressursgrunnlag

6. Bruk og vern av sjø og vassdrag

Bruk og vern av sjø og vassdrag med tilhørende strandsone

Linjetyper

Planens begrensning

Bebyggelse som forutsettes fjernet

Bru

Formålsgrense

Grense for fareområde

Frisktilinje

Regulert sentralinje

Grense for angitt hensynssone

Grense for bestemmelser

Symboler

Stengning av avkjørsel

Avkjørsel - både inn og utkjøring

EKVISTANSE 1M
MÅLESTOKK 1:1000 i A1

0 10 20 30 40 50

Revisjon	Dato	Saksnr.	Signatur
Rev. etter andre høring	06.01.2016		fridl
Rev. etter første høring	04.11.2015		fridl

E 6 Olsborg - Heia

Detaljreguleringsplan

Parsell: delstrekning 1 Solør - Skardelva

Saksbehandling i følge plan- og bygningsloven

PlanID: 19242014003

Kartgrunnlag: FKB-B og LAS

Kartreferanse: EUREF89, NTM m

Høydegrunnlag: NN 1954

Dato for oppstartsmøte	Dato	Saksnr.	Signatur
Kunngjøring oppstart av reguleringsplanarbeid	13.06.2014	2014/967-3	
Vedtatt om høring og offentlig ettersyn			
Periode for høring og offentlig ettersyn	06.10.-15.11.2015		
Vedtatt kommunestyret	09.03.2016	28/2016	AFJ

Målselv kommune

Statens vegvesen


Dato: 06.01.2016

PROF-nummer: 19EV0006R_0010

Utarbeidet av: Frid Didriksen

Saksbehandler: Martha K. Stalsberg

Tegningsnummer: **R 04**

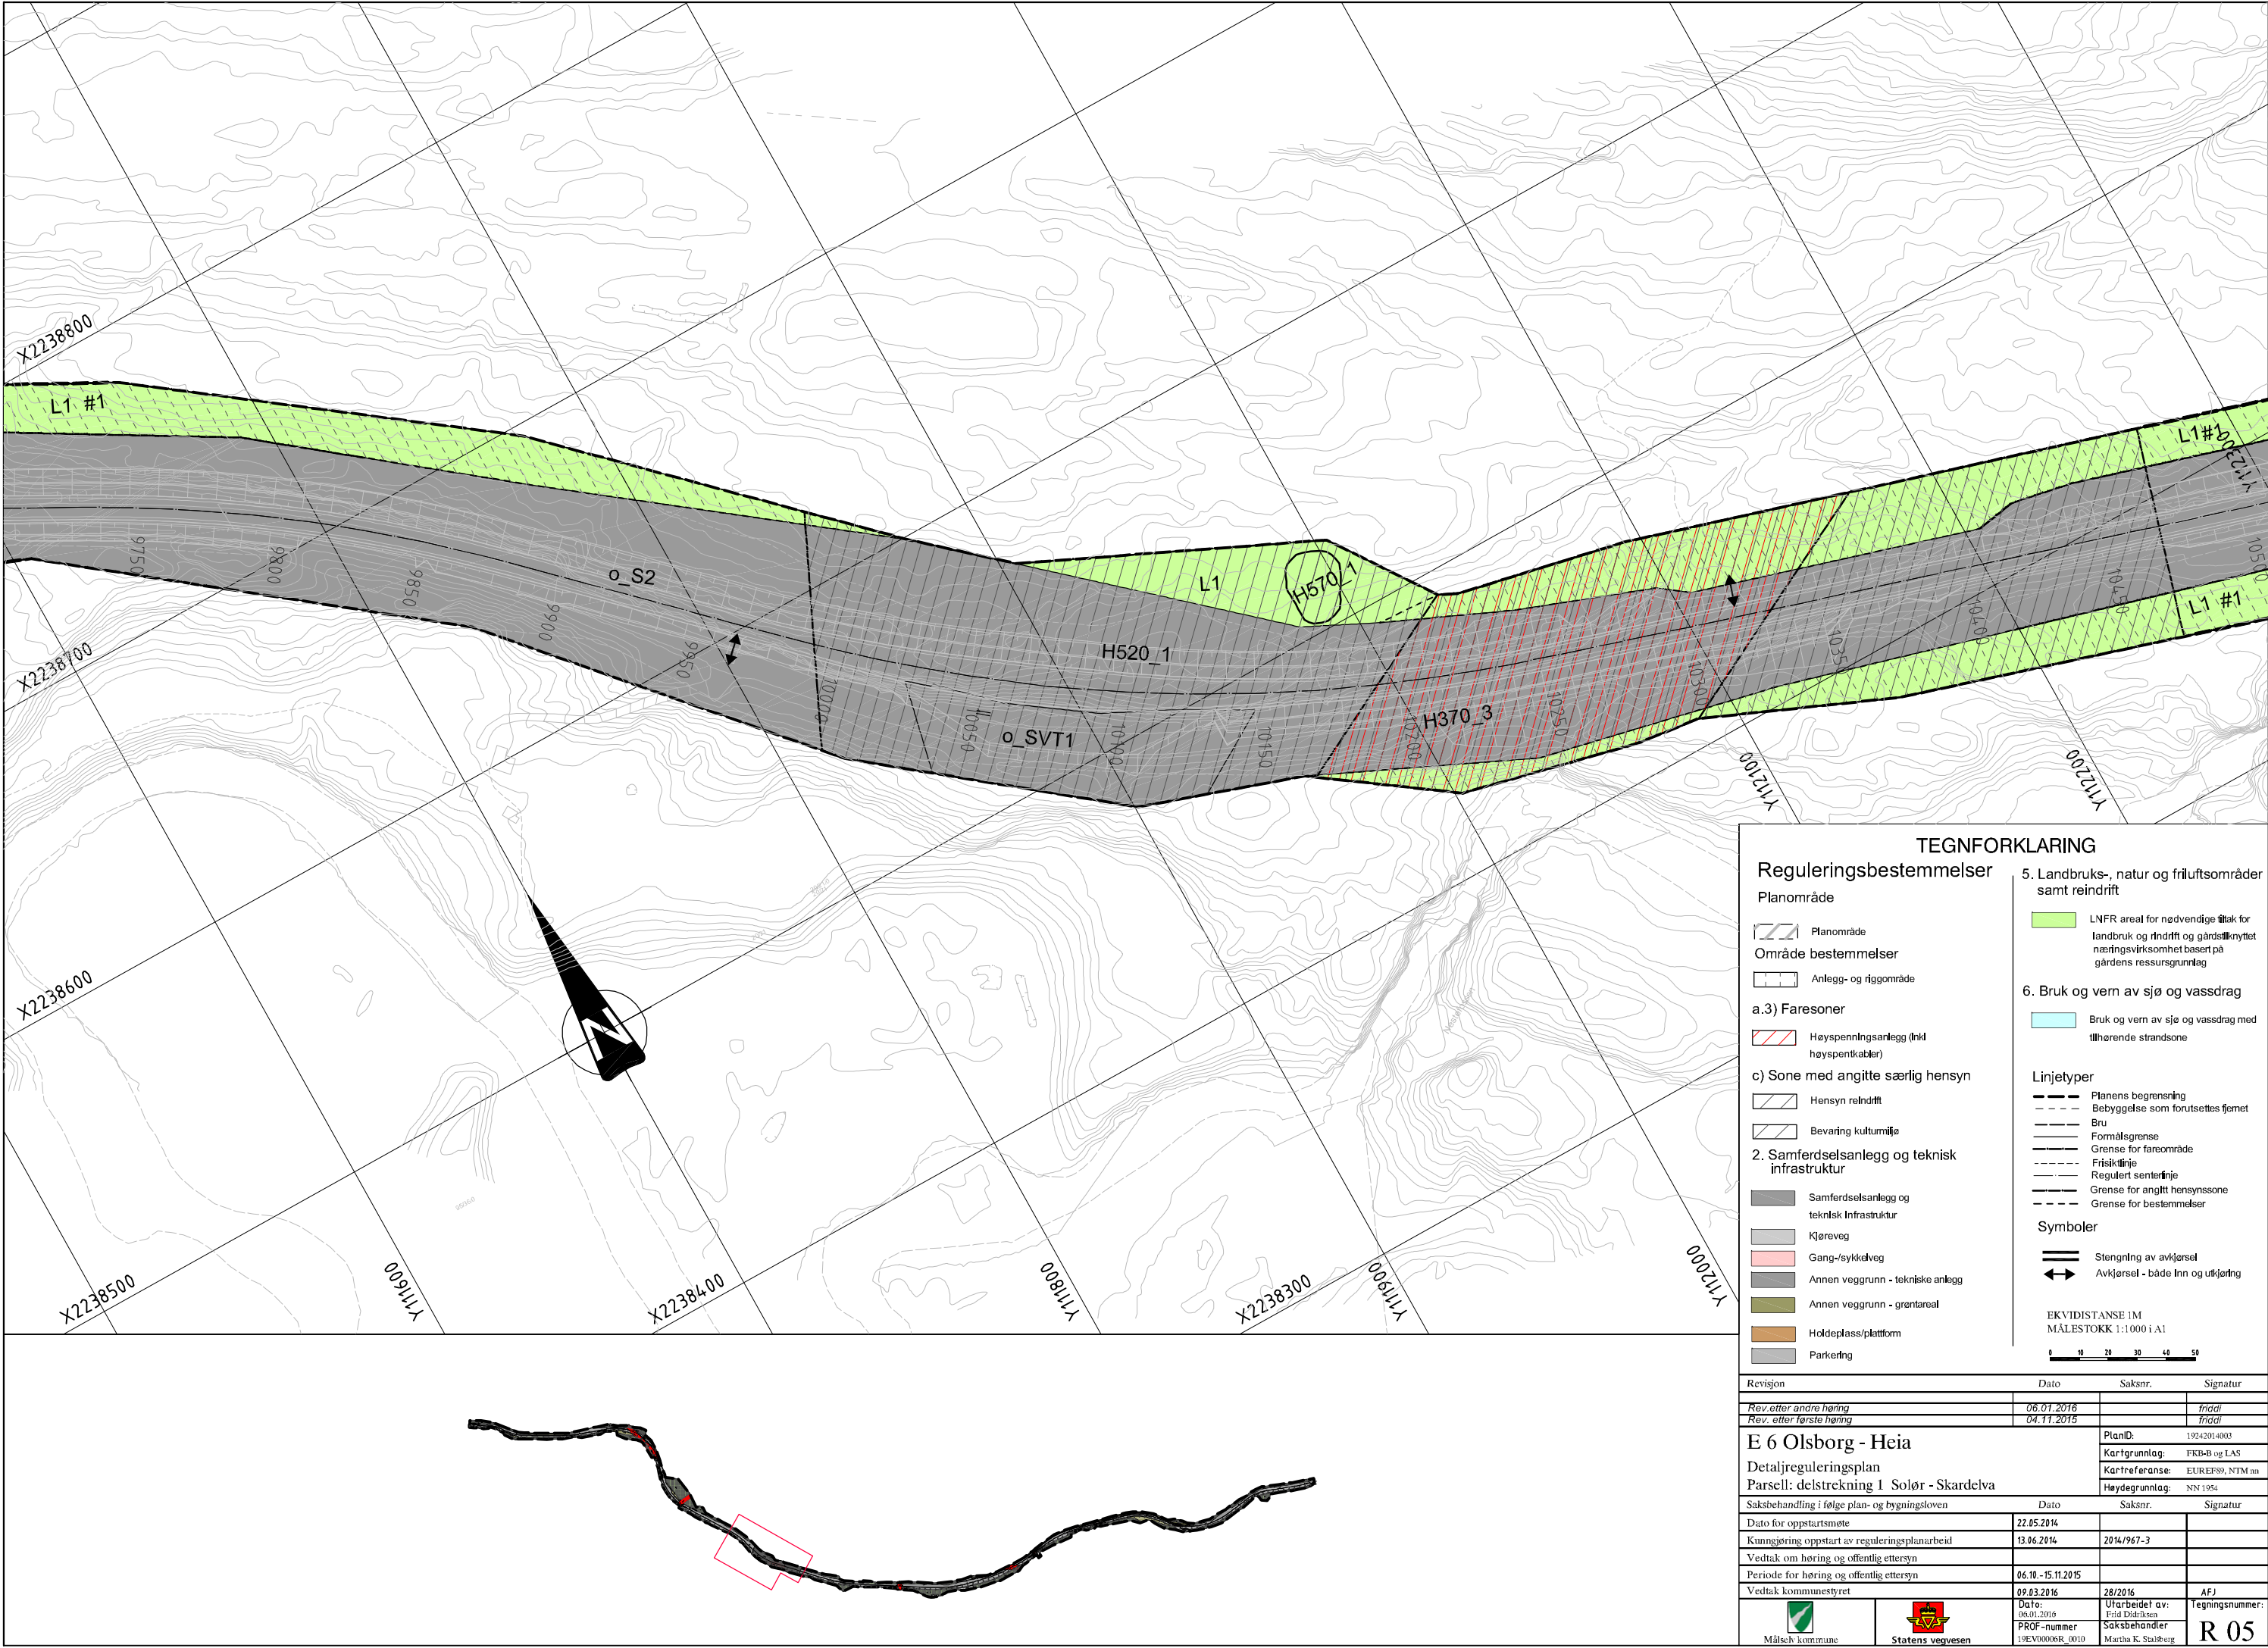

TEGNFORKLARING

Reguleringsbestemmelser

Planområde

Planområde

Område bestemmelser

Anlegg- og riggområde

a.3) Faresoner

Høyspenningsanlegg (inkl høyspentkabler)

c) Sone med angitte særlig hensyn

Hensyn reindrift

Bevaring kulturmiljø

2. Samferdselsanlegg og teknisk infrastruktur

Samferdselsanlegg og teknisk infrastruktur

Kjøreveg

Gang-/sykkelveg

Annen veggrunn - tekniske anlegg

Annen veggrunn - grøntareal

Holdeplass/plattform

Parkering

5. Landbruks-, natur og friluftsområder samt reindrift

LNFR areal for nødvendige tiltak for landbruk og reindrift og gardsknyttet næringsvirksomhet basert på gårdens ressursgrunnlag

6. Bruk og vern av sjø og vassdrag

Bruk og vern av sjø og vassdrag med tilhørende strandsone

Linjetyper

Planens begrensning

Bebyggelse som forutsettes fjernet

Bru

Formålsgrense

Grense for fareområde

Friskiltlinje

Regulert sentralinje

Grense for angitt hensynssone

Grense for bestemmelser

Symboler

Stengning av avkjørsel

Avkjørsel - både inn og utkjøring

EKVIDISTANSE 1M
MÅLESTOKK 1:1000 i A1

Revisjon	Dato	Saksnr.	Signatur
Rev. etter andre høring	06.01.2016		fridl
Rev. etter første høring	04.11.2015		fridl

E 6 Olsborg - Heia

Detaljreguleringsplan

Parsell: delstrekning 1 Solør - Skardelva

Saksbehandling i følge plan- og bygningsloven

PlanID: 19242014003

Kartgrunnlag: FKB-B og LAS

Kartreferanse: EUREF89, NTM 00

Høydegrunnlag: NN 1954

Dato	Dato	Saksnr.	Signatur
Dato for oppstartsmøte	22.05.2014		
Kunngjøring oppstart av reguleringsplanarbeid	13.06.2014	2014/967-3	
Vedtatt om høring og offentlig ettersyn			
Periode for høring og offentlig ettersyn	06.10.-15.11.2015		
Vedtatt kommunestyret	09.03.2016	28/2016	AFJ



Dato: 06.01.2016

PRØF-nummer: 19EV0006R_0010

Utarbeidet av: Frid Didriksen

Saksbehandler: Martha K. Stalsberg

Tegningsnummer: **R 05**

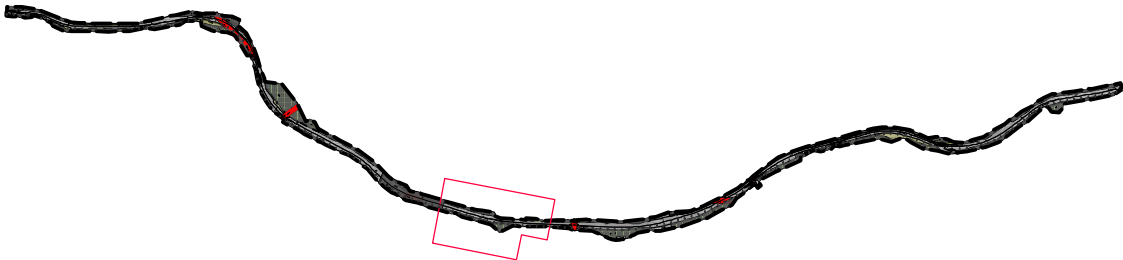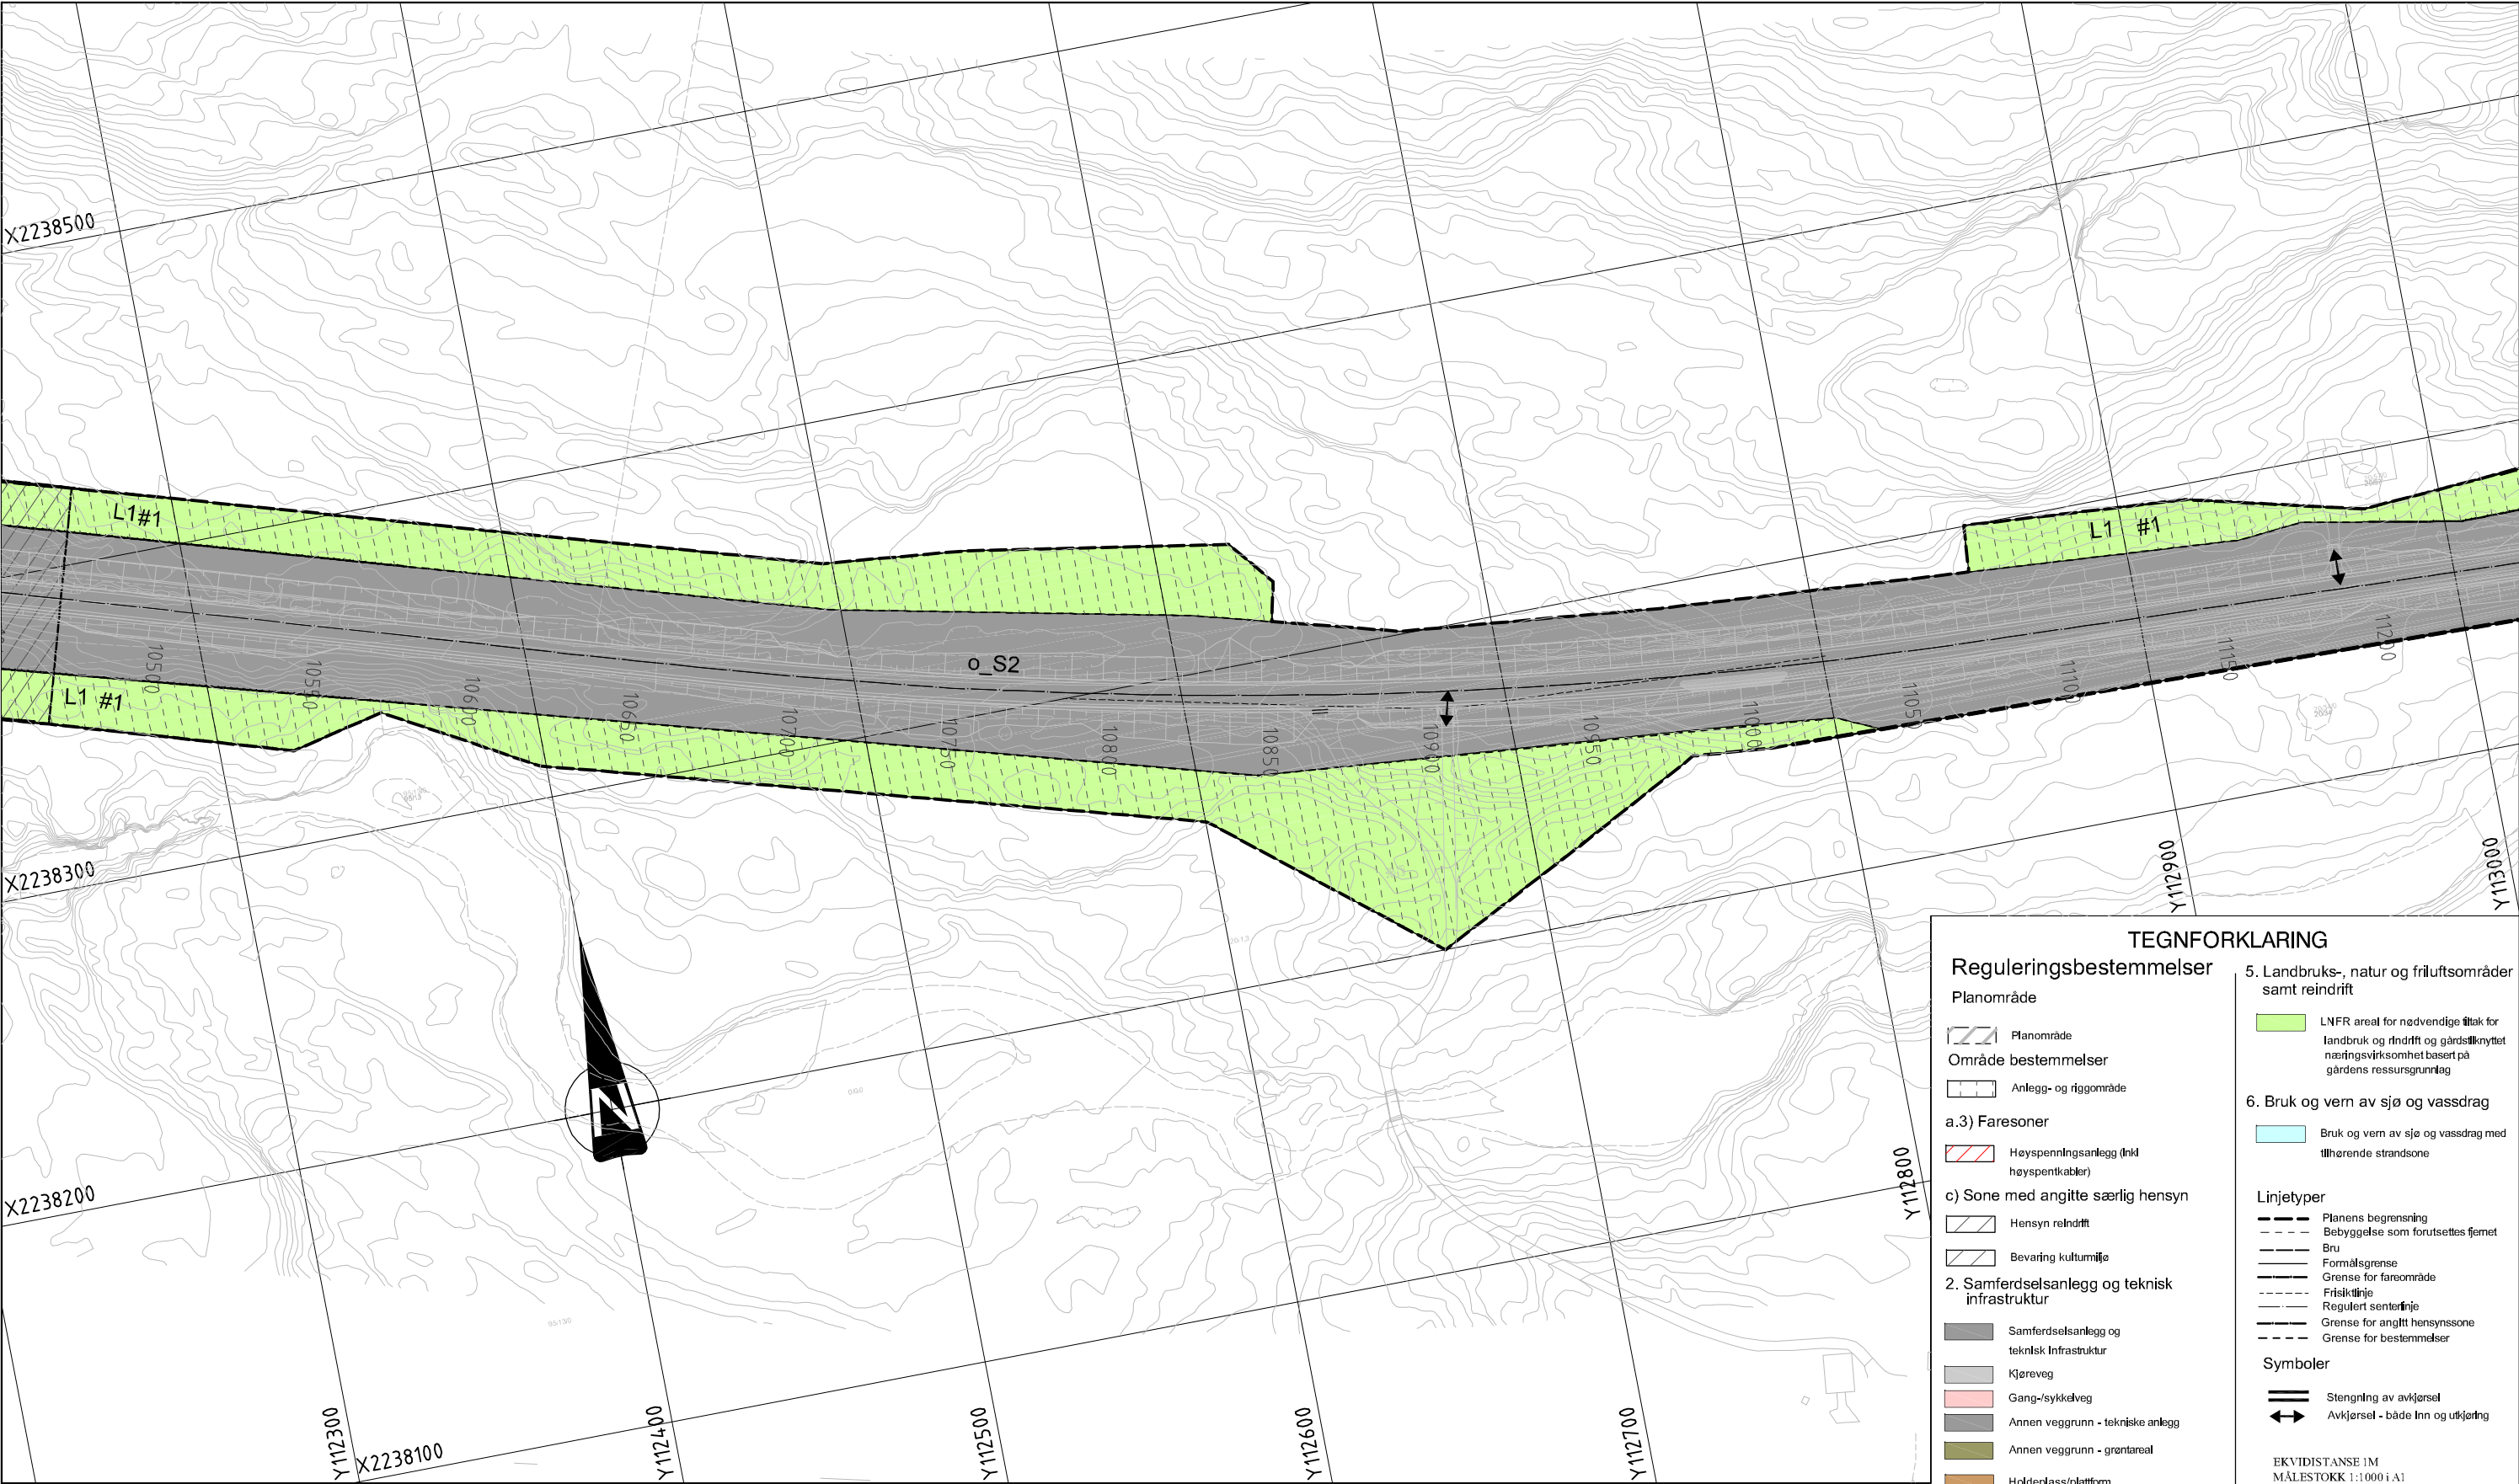

TEGNFORKLARING

Reguleringsbestemmelser

Planområde

Planområde

Område bestemmelser

Anlegg- og riggområde

a.3) Faresoner

Høyspenningsanlegg (inkl høyspentkabler)

c) Sone med angitte særlig hensyn

Hensyn reindrift

Bevaring kulturmiljø

2. Samferdselsanlegg og teknisk infrastruktur

Samferdselsanlegg og teknisk infrastruktur

Kjøreveg

Gang-/sykkelveg

Annen veggrunn - tekniske anlegg

Annen veggrunn - grøntareal

Holdeplass/plattform

Parkering

5. Landbruks-, natur og friluftsområder samt reindrift

LNFR areal for nødvendige tiltak for landbruk og reindrift og gårdsilknyttet næringsvirksomhet basert på gårdens ressursgrunnlag

6. Bruk og vern av sjø og vassdrag

Bruk og vern av sjø og vassdrag med tilhørende strandsone

Linjetyper

Planens begrensning

Bebyggelse som forutsettes fjernet

Bru

Formålsgrense

Grense for fareområde

Frisktilinje

Regulert sentralinje

Grense for angitt hensynssone

Grense for bestemmelser

Symboler

Stengning av avkjørsel

Avkjørsel - både inn og utkjøring

EKVIDISTANSE 1M
MÅLESTOKK 1:1000 i A1

Revisjon	Dato	Saksnr.	Signatur
Rev. etter andre høring	06.01.2016		fridl
Rev. etter første høring	04.11.2015		fridl

E 6 Olsborg - Heia

Detaljreguleringsplan
Parsell: delstrekning 1 Solør - Skardelva

PlanID: 19242014003
Kartgrunnlag: FKB-B og LAS
Kartreferanse: EUREF89, NTM 00
Høydegrunnlag: NN 1954

Saksbehandling i følge plan- og bygningsloven	Dato	Saksnr.	Signatur
Dato for oppstartsmøte	22.05.2014		
Kunngjøring oppstart av reguleringsplanarbeid	13.06.2014	2014/967-3	
Vedtatt om høring og offentlig ettersyn			
Periode for høring og offentlig ettersyn	06.10.-15.11.2015		
Vedtatt kommunestyret	09.03.2016	28/2016	AFJ


Målselv kommune

Statens vegvesen

Dato: 06.01.2016
PROF-nummer: 19EV0006R_0010

Utarbeidet av: Fridtjof Dalsen
Saksbehandler: Martha K. Stalsberg

Tegningsnummer:
R 06

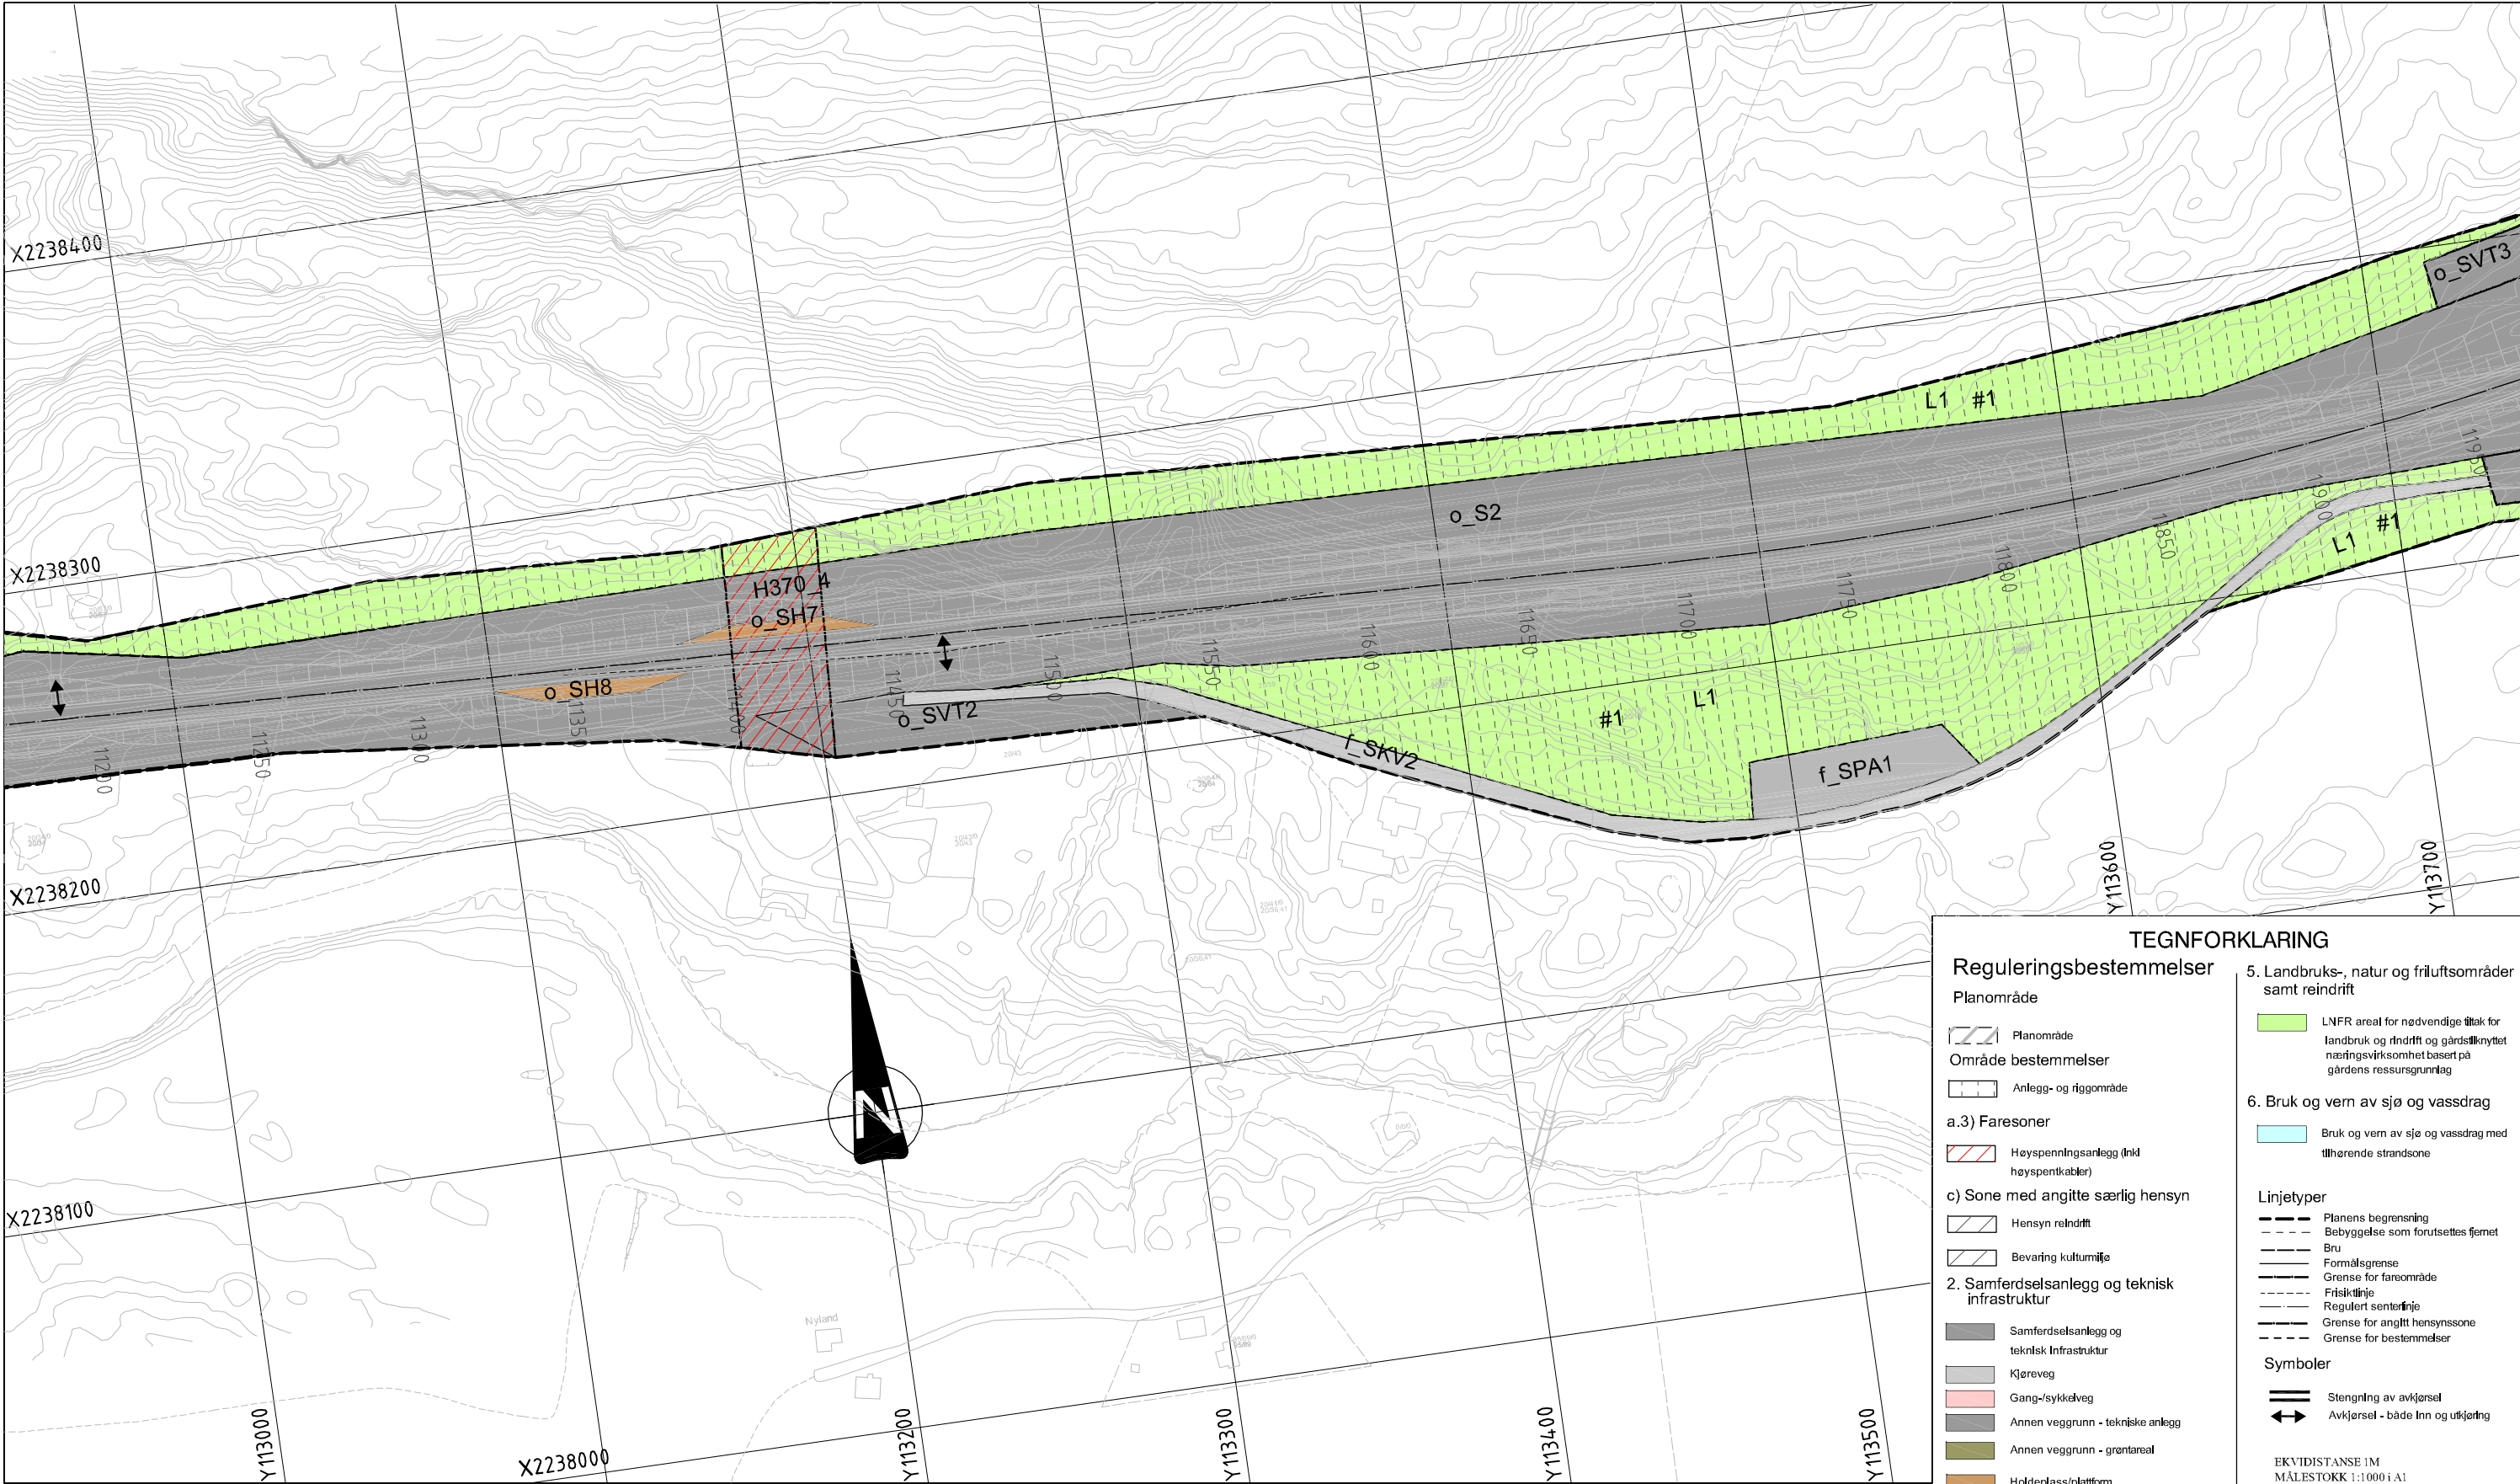

TEGNFORKLARING

Reguleringsbestemmelser

Planområde

Planområde

Område bestemmelser

Anlegg- og riggområde

a.3) Faresoner

Høyspenningsanlegg (inkl høyspentkabler)

c) Sone med angitte særlig hensyn

Hensyn reindrift

Bevaring kulturmiljø

2. Samferdselsanlegg og teknisk infrastruktur

Samferdselsanlegg og teknisk infrastruktur

Kjøreveg

Gang-/sykkelveg

Annen veggrunn - tekniske anlegg

Annen veggrunn - grøntareal

Holdeplass/plattform

Parkering

5. Landbruks-, natur og friluftsområder samt reindrift

LNFR areal for nødvendige tiltak for landbruk og reindrift og gardsknyttet næringsvirksomhet basert på gårdens ressursgrunnlag

6. Bruk og vern av sjø og vassdrag

Bruk og vern av sjø og vassdrag med tilhørende strandsone

Linjetyper

Planens begrensning

Bebyggelse som forutsettes fjernet

Bru

Formålsgrense

Grense for fareområde

Frisktiltje

Regulert sentertilje

Grense for angitt hensynssone

Grense for bestemmelser


Symboler

Stengning av avkjørsel



Avkjørsel - både inn og utkjøring

EKVIDISTANSE 1M
MÅLESTOKK 1:1000 i A1

0 10 20 30 40 50

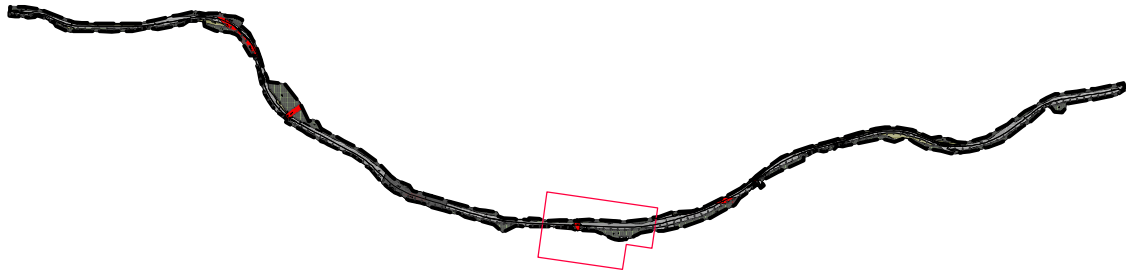

Revisjon	Dato	Saksnr.	Signatur
Rev. etter andre høring	06.01.2016		fridl
Rev. etter første høring	04.11.2015		fridl
E 6 Olsborg - Heia		PlanID:	19242014003
Detaljreguleringsplan		Kartgrunnlag:	FKB-B og LAS
Parsell: delstrekning 1 Solør - Skardelva		Kartreferanse:	EUREF89, NTM m
Saksbehandling i følge plan- og bygningsloven		Høydegrunnlag:	NN 1954
Dato for oppstartsmøte	Dato	Saksnr.	Signatur
Kunngjøring oppstart av reguleringsplanarbeid	22.05.2014		
Vedtak om høring og offentlig ettersyn	13.06.2014	2014/967-3	
Periode for høring og offentlig ettersyn	06.10. - 15.11.2015		
Vedtak kommunestyret	09.03.2016	28/2016	AFJ
		Dato:	06.01.2016
		Utarbeidet av:	Frid Didriksen
		PRØF-nummer	19EV0006R_0010
		Saksbehandler	Martha K. Stalsberg
		Tegningsnummer:	R 07

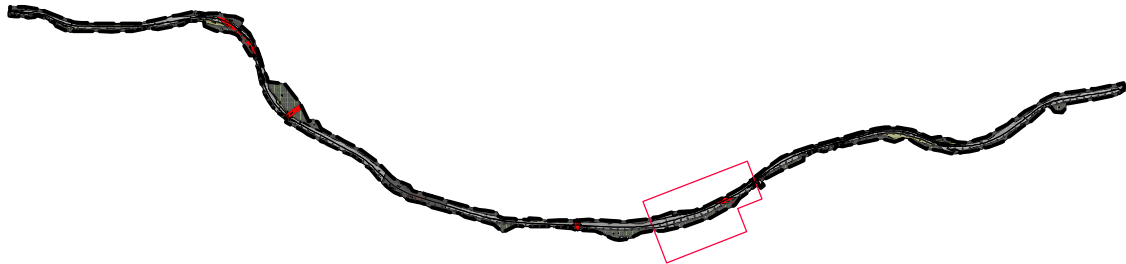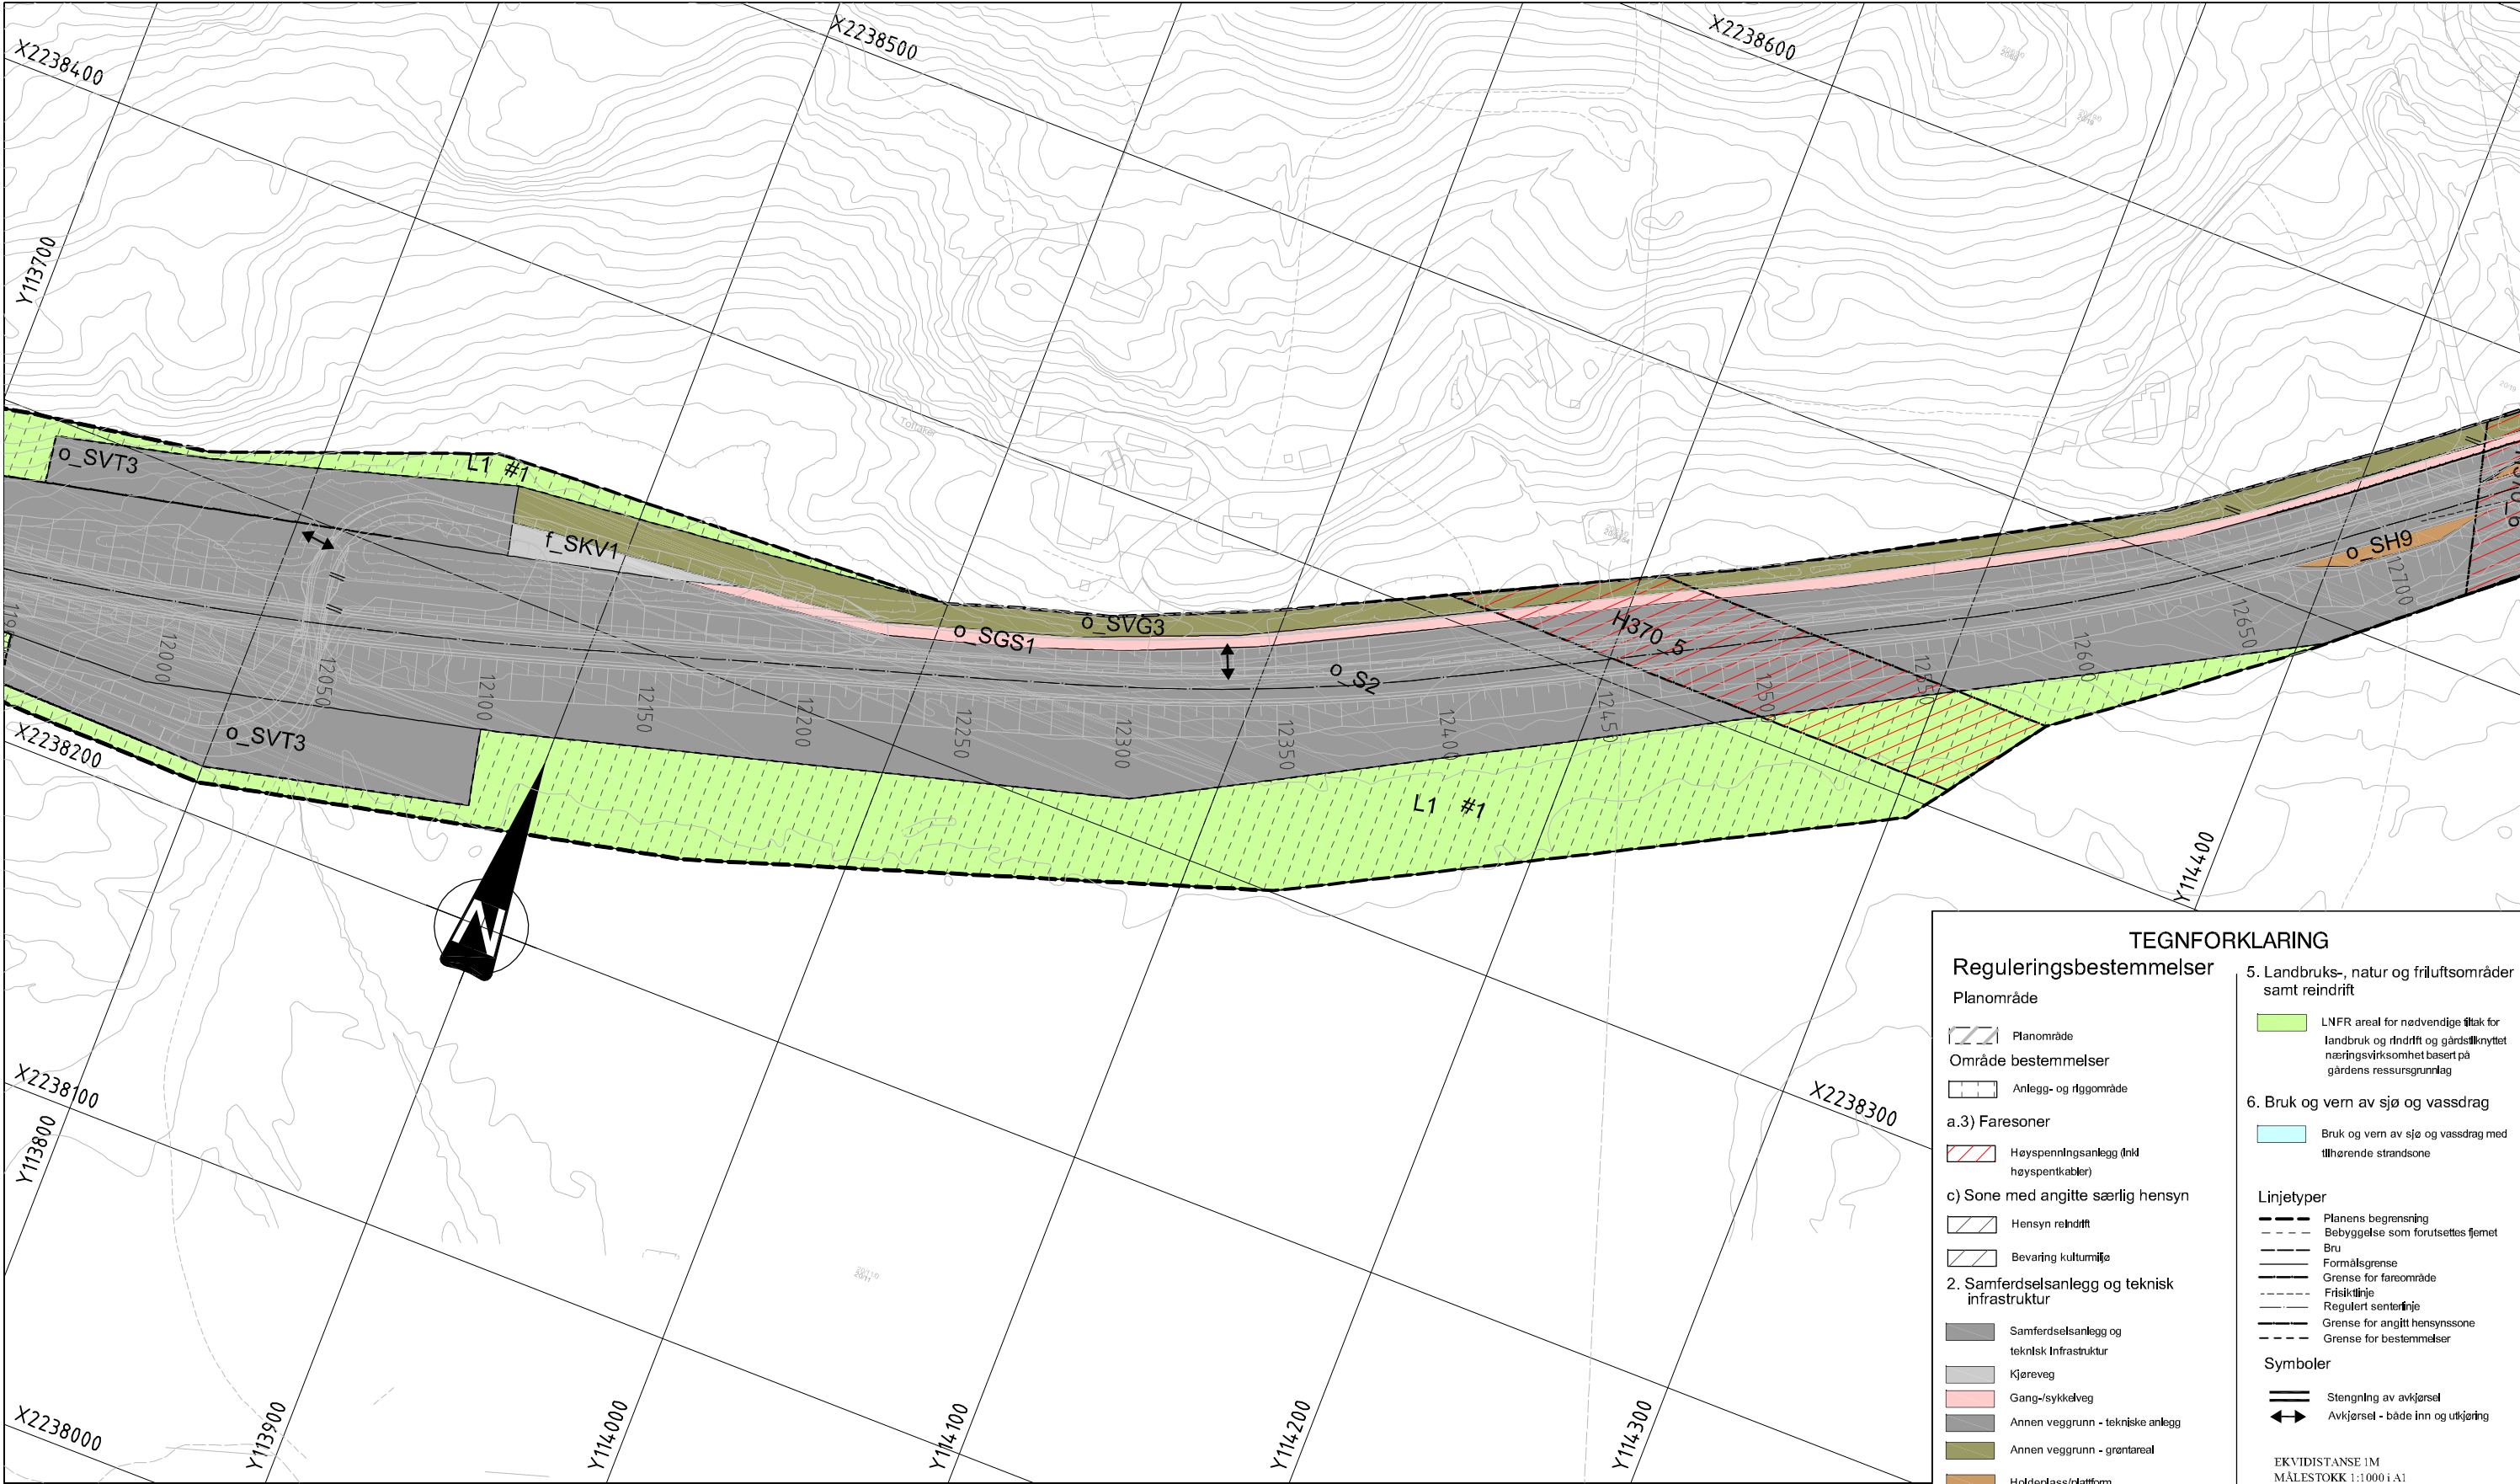

TEGNFORKLARING

Reguleringsbestemmelser

Planområde

Planområde

Område bestemmelser

Anlegg- og ffigområde

a.3) Faresoner

Høyspenningsanlegg (inkl høyspentkabler)

c) Sone med angitte særlig hensyn

Hensyn reindrift

Bevaring kulturmiljø

2. Samferdselsanlegg og teknisk infrastruktur

Samferdselsanlegg og teknisk infrastruktur

Kjøreveg

Gang-/sykkelveg

Annen veggrunn - tekniske anlegg

Annen veggrunn - grøntareal

Holdeplass/plattform

Parkering

5. Landbruks-, natur og friluftsområder samt reindrift

LNFR areal for nødvendige tiltak for landbruk og rindrift og gårdsilknyttet næringsvirksomhet basert på gårdens ressursgrunnlag

6. Bruk og vern av sjø og vassdrag

Bruk og vern av sjø og vassdrag med tilhørende strandsone

Linjetyper

Planens begrensning

Bebyggelse som forutsettes fjernet

Bru

Formålsgrense

Grense for fareområde

Frisktiltje

Reguleret senterlinje

Grense for angitt hensynssone

Grense for bestemmelser

Symboler

Stengning av avkjørsel

Avkjørsel - både inn og utkjøring

EKVIDISTANSE 1M
MÅLESTOKK 1:1000 i A1

0 10 20 30 40 50

Revisjon	Dato	Saksnr.	Signatur
Rev. etter andre høring	06.01.2016		fridl
Rev. etter første høring	04.11.2015		fridl

E 6 Olsborg - Heia

Detaljreguleringsplan

Parsell: delstrekning 1 Solør - Skardelva

Saksbehandling i følge plan- og bygningsloven


PlanID: 19242014003

Kartgrunnlag: FKB-B og LAS

Kartreferanse: EUREF89, NTM 00

Høydegrunnlag: NN 1954

Dato	Saksnr.	Signatur
Dato for oppstartsmøte	22.05.2014	
Kunngjøring oppstart av reguleringsplanarbeid	13.06.2014	2014/967-3
Vedtatt om høring og offentlig ettersyn		
Periode for høring og offentlig ettersyn	06.10.-15.11.2015	
Vedtatt kommunestyret	09.03.2016	28/2016
Dato: 06.01.2016	Utarbeidet av: Fridtjof Dalsen	AFJ
PROF-nummer 19EV00006R_0010	Saksbehandler: Marthe K. Stalsberg	Tegningsnummer: R 08

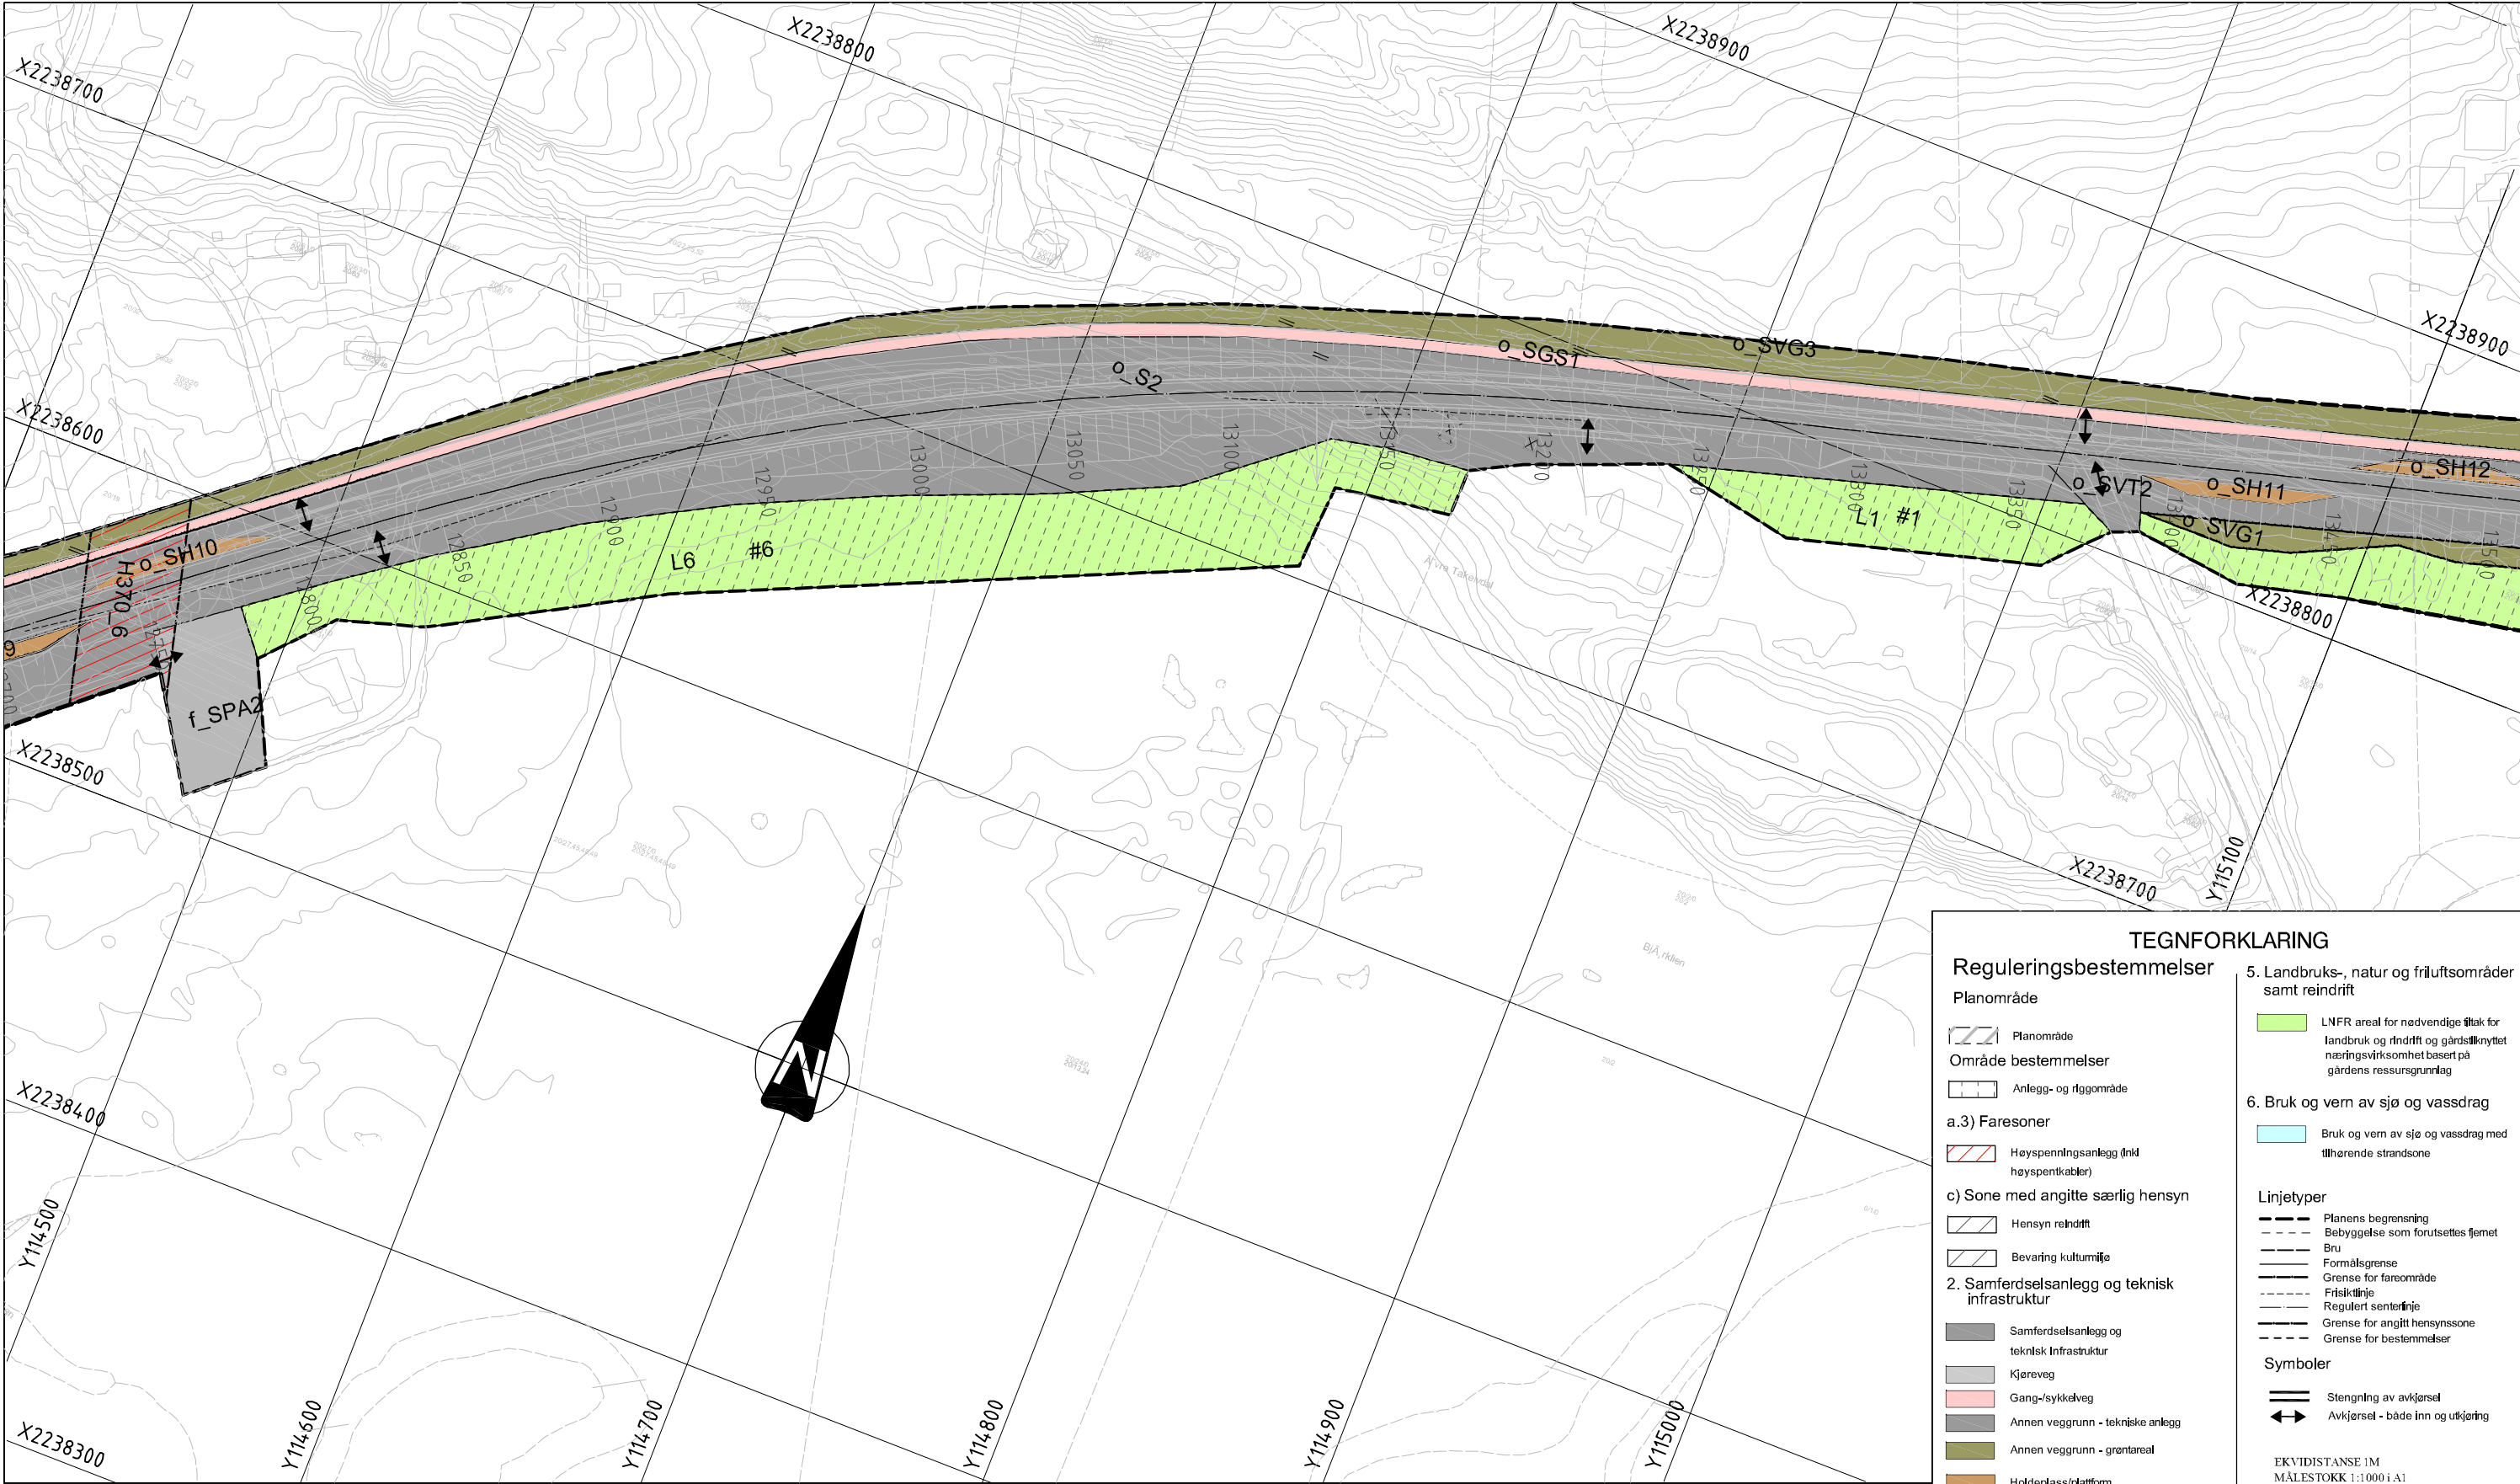

TEGNFORKLARING

Reguleringsbestemmelser

Planområde

Planområde

Område bestemmelser

Anlegg- og tilgomsområde

a.3) Faresoner

Høyspenningsanlegg (inkl høyspentkabler)

c) Sone med angitte særlig hensyn

Hensyn reindrift

Bevaring kulturmiljø

2. Samferdselsanlegg og teknisk infrastruktur

Samferdselsanlegg og teknisk infrastruktur

Kjøreveg

Gang-/sykkelveg

Annen veggrunn - tekniske anlegg

Annen veggrunn - grøntareal

Holdeplass/plattform

Parkering

5. Landbruks-, natur og friluftsområder samt reindrift

LNFR areal for nødvendige tiltak for landbruk og reindrift og gårdsrelatert næringsvirksomhet basert på gårdens ressursgrunnlag

6. Bruk og vern av sjø og vassdrag

Bruk og vern av sjø og vassdrag med tilhørende strandsone

Linjetyper

Planens begrensning

Bebyggelse som forutsettes fjernet

Bru

Formålsgrense

Grense for fareområde

Friskilinj

Regulert senterlinje

Grense for angitt hensynssone


Grense for bestemmelser

Symboler


Stengning av avkjørsel

Avkjørsel - både inn og utkjøring

EKVIDISTANSE 1M
MALESTOKK 1:1000 i A1

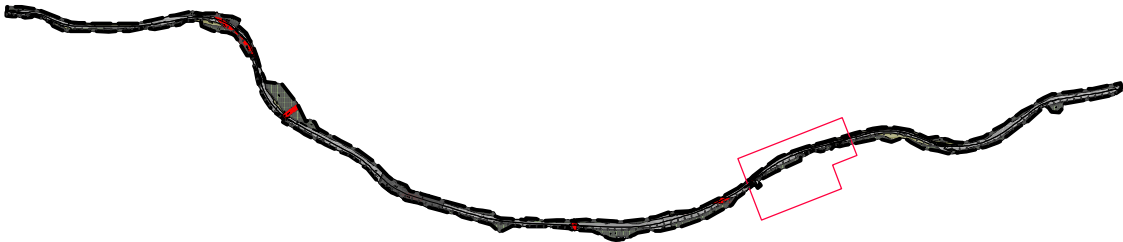

Revisjon	Dato	Saksnr.	Signatur
Rev. etter andre høring	06.01.2016		fridl
Rev. etter første høring	04.11.2015		fridl
E 6 Olsborg - Heia		PlanID:	19242014003
Detaljreguleringsplan		Kartgrunnlag:	FKB-B og LAS
Parsell: delstrekning 1 Solør - Skardelva		Kartreferanse:	EUREF89, NTM m
Saksbehandling i følge plan- og bygningsloven		Høydegrunnlag:	NN 1954
Dato for oppstartsmøte	Dato	Saksnr.	Signatur
Kunngjøring oppstart av reguleringsplanarbeid	22.05.2014		
Vedtatt om høring og offentlig ettersyn	13.06.2014	2014/967-3	
Periode for høring og offentlig ettersyn	06.10.-15.11.2015		
Vedtatt kommunestyret	09.03.2016	28/2016	AFJ
Dato: 06.01.2016		Utarbeidet av:	Fridtjof Fridtjofsen
PRØF-nummer: 19EV00006R_0010		Saksbehandler	Martha K. Stalsberg
Målselv kommune		Statens vegvesen	
		Tegningsnummer: R 09	

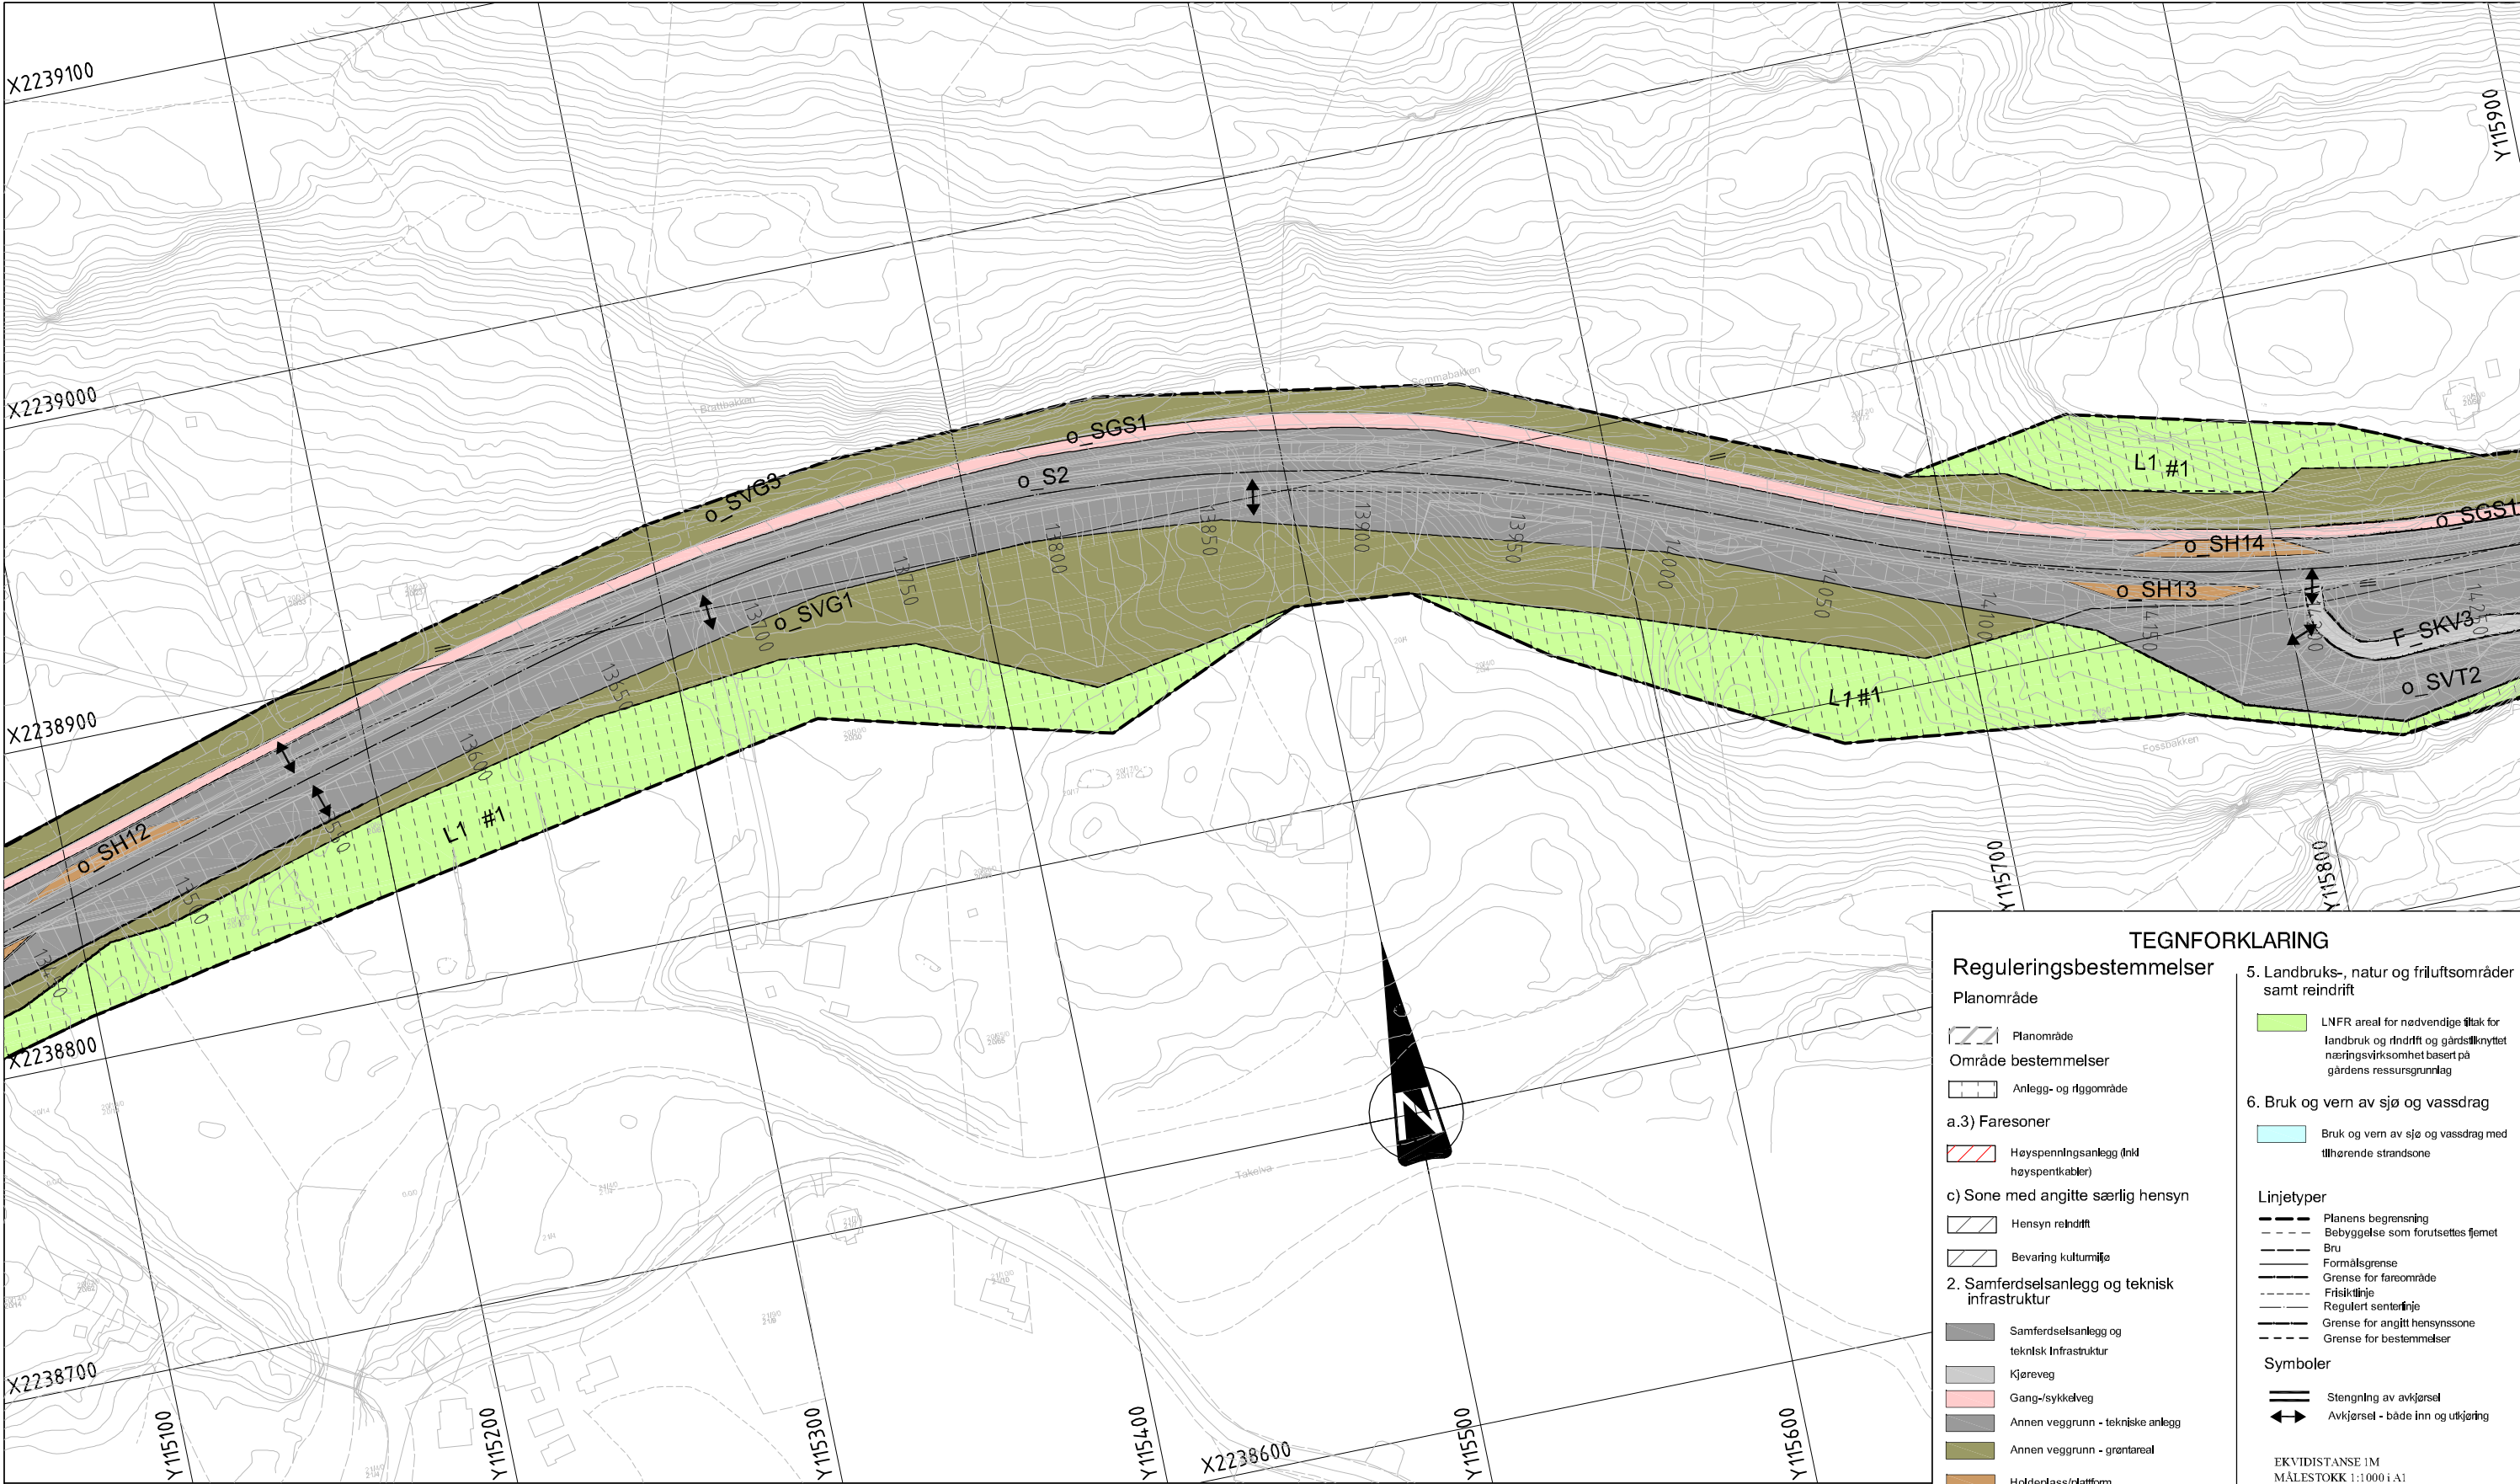

TEGNFORKLARING

Reguleringsbestemmelser

Planområde

Planområde

Område bestemmelser

Anlegg- og tilgomsområde

a.3) Faresoner

Høyspenningsanlegg (inkl høyspentkabler)

c) Sone med angitte særlig hensyn

Hensyn reindrift

Bevaring kulturmiljø

2. Samferdselsanlegg og teknisk infrastruktur

Samferdselsanlegg og teknisk infrastruktur

Kjøreveg

Gang-/sykkelveg

Annen veggrunn - tekniske anlegg

Annen veggrunn - grøntareal

Holdeplass/plattform

Parkering

5. Landbruks-, natur og friluftsområder samt reindrift

LNFR areal for nødvendige tiltak for landbruk og reindrift og gårdsilknyttet næringsvirksomhet basert på gårdens ressursgrunnlag

6. Bruk og vern av sjø og vassdrag

Bruk og vern av sjø og vassdrag med tilhørende strandsone

Linjetyper

Planens begrensning

Bebyggelse som forutsettes fjernet

Bru

Formålsgrense

Grense for fareområde

Frisktiltjening

Regulert sentertilnærhet

Grense for angitt hensynssone

Grense for bestemmelser


Symboler

Stengning av avkjørsel


Avkjørsel - både inn og utkjøring

EKVIDISTANSE 1M

MALESTOKK 1:1000 i A1

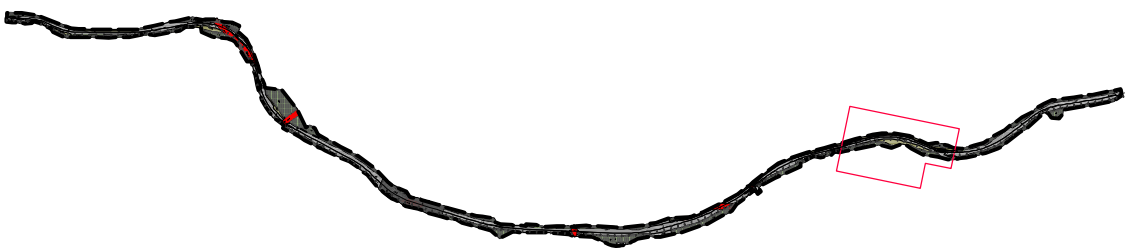

Revisjon	Dato	Saksnr.	Signatur
Rev. etter andre høring	06.01.2016		fridl
Rev. etter første høring	04.11.2015		fridl
E 6 Olsborg - Heia		PlanID:	19242014003
Detaljreguleringsplan		Kartgrunnlag:	FKB-B og LAS
Parsell: delstrekning 1 Solør - Skardelva		Kartreferanse:	EUREF89, NTM m
Saksbehandling i følge plan- og bygningsloven		Høydegrunnlag:	NN 1954
Dato for oppstartsmøte	Dato	Saksnr.	Signatur
Kunngjøring oppstart av reguleringsplanarbeid	22.05.2014		
Vedtatt om høring og offentlig ettersyn	13.06.2014	2014/967-3	
Periode for høring og offentlig ettersyn	06.10.-15.11.2015		
Vedtatt kommunestyret	09.03.2016	28/2016	AFJ
		Dato:	Utarbeidet av:
		06.01.2016	Frédrik Dalsbøen
		PROF-nummer	Saksbehandler
		19EV0006R_0010	Martha K. Stalsberg
			Tegningsnummer:
			R 10

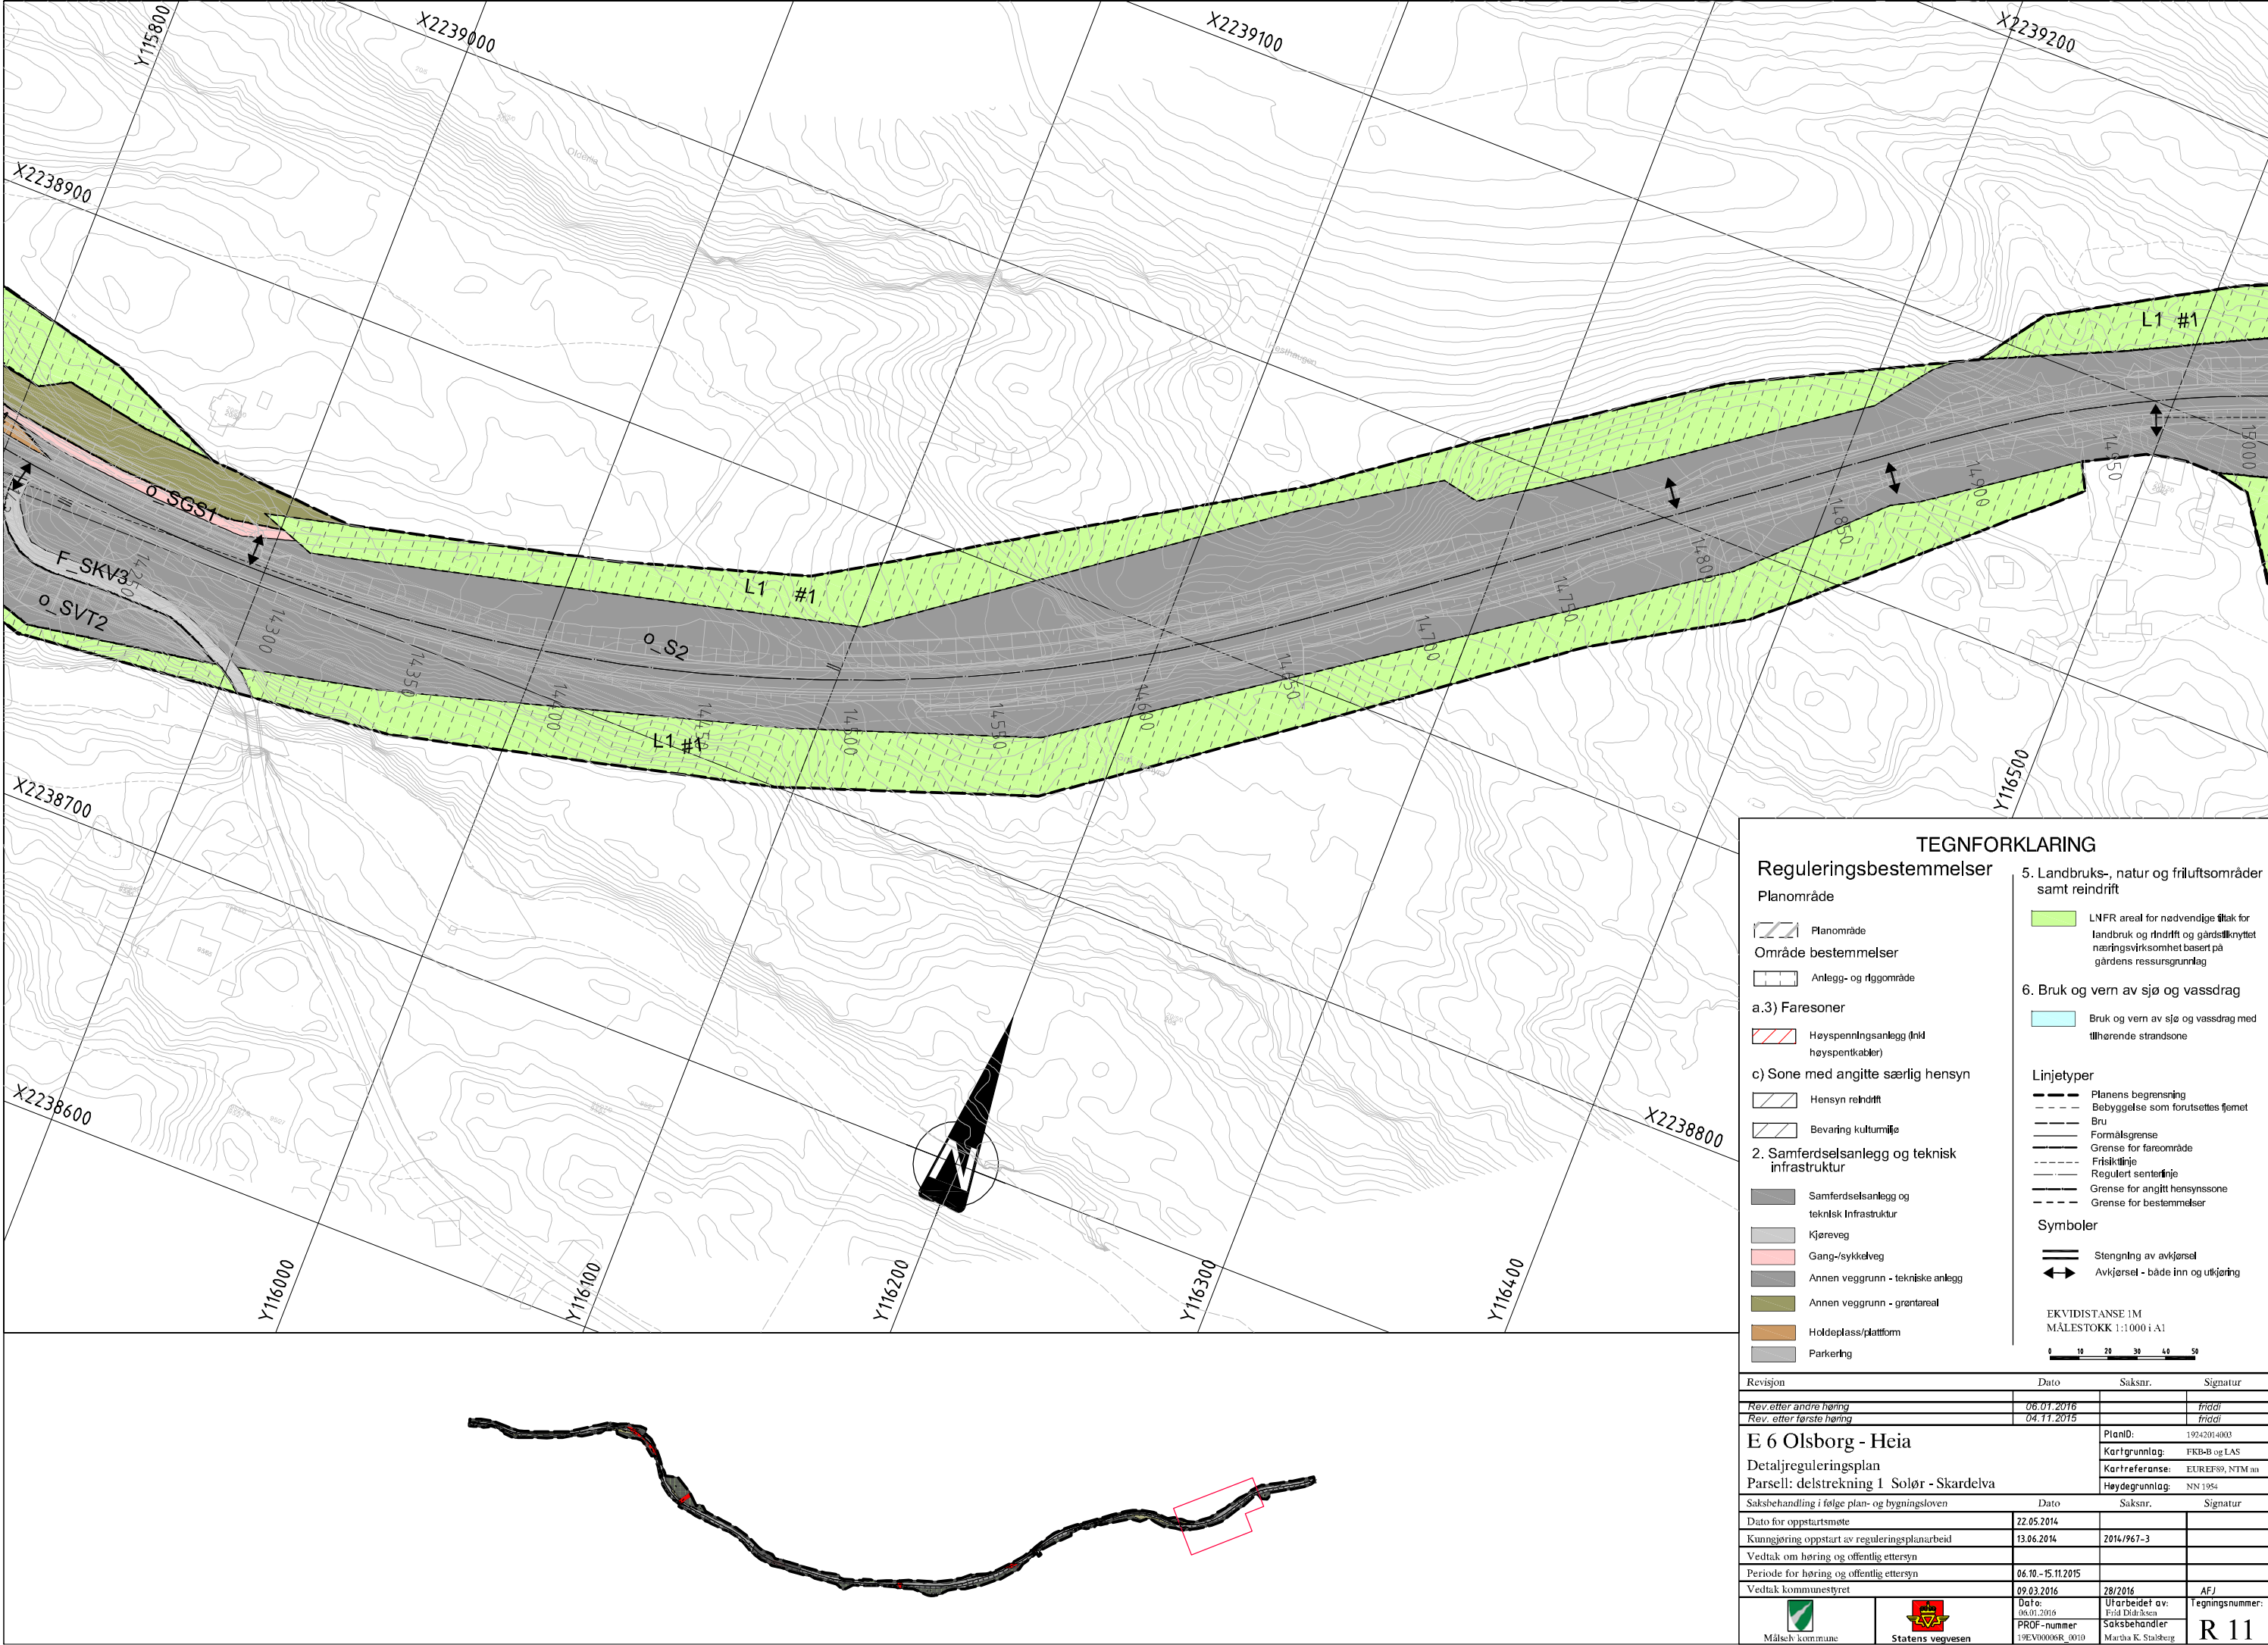

TEGNFORKLARING

Reguleringsbestemmelser

Planområde

Planområde

Område bestemmelser

Anlegg- og ffigområde

a.3) Faresoner

Høyspenningsanlegg (inkl høyspentkabler)

c) Sone med angitte særlig hensyn

Hensyn reindrift

Bevaring kulturmiljø

2. Samferdselsanlegg og teknisk infrastruktur

Samferdselsanlegg og teknisk Infrastruktur

Kjøreveg

Gang-/sykkelveg

Annen veggrunn - tekniske anlegg

Annen veggrunn - grøntareal

Holdeplass/plattform

Parkering

5. Landbruks-, natur og friluftsområder samt reindrift

LNFR areal for nødvendige tiltak for landbruk og reindrift og gardsknyttet næringsvirksomhet basert på gardsens ressursgrunnlag

6. Bruk og vern av sjø og vassdrag

Bruk og vern av sjø og vassdrag med tilhørende strandsone

Linjetyper

Planens begrensning

Bebyggelse som forutsettes fjernet

Bru

Formålsgrense

Grense for fareområde

Friskilje

Regulert senterlinje

Grense for angitt hensynssone

Grense for bestemmelser

Symboler

Stengning av avkjørsel

Avkjørsel - både inn og utkjøring

EKVIDISTANSE 1M
MÅLESTOKK 1:1000 i A1

Revisjon	Dato	Saksnr.	Signatur
Rev. etter andre høring	06.01.2016		fridl
Rev. etter første høring	04.11.2015		fridl

E 6 Olsborg - Heia

Detaljreguleringsplan
Parsell: delstrekning 1 Solør - Skardelva

Saksbehandling i følge plan- og bygningsloven

PlanID: 19242014003

Kartgrunnlag: FKB-B og LAS

Kartreferanse: EUREF89, NTM 00

Høydegrunnlag: NN 1954

Dato	Dato	Saksnr.	Signatur
Dato for oppstartsmøte	22.05.2014		
Kunngjøring oppstart av reguleringsplanarbeid	13.06.2014	2014/1967-3	
Vedtatt om høring og offentlig ettersyn			
Periode for høring og offentlig ettersyn	06.10.-15.11.2015		
Vedtatt kommunestyret	09.03.2016	28/2016	AFJ

Malselv kommune

Statens vegvesen


Dato: 06.01.2016

PRØF-nummer: 19EV00006R_0010

Utarbeidet av: Fridtjof Dalsen

Saksbehandler: Marthe K. Stalsberg

Tegningsnummer: **R 11**

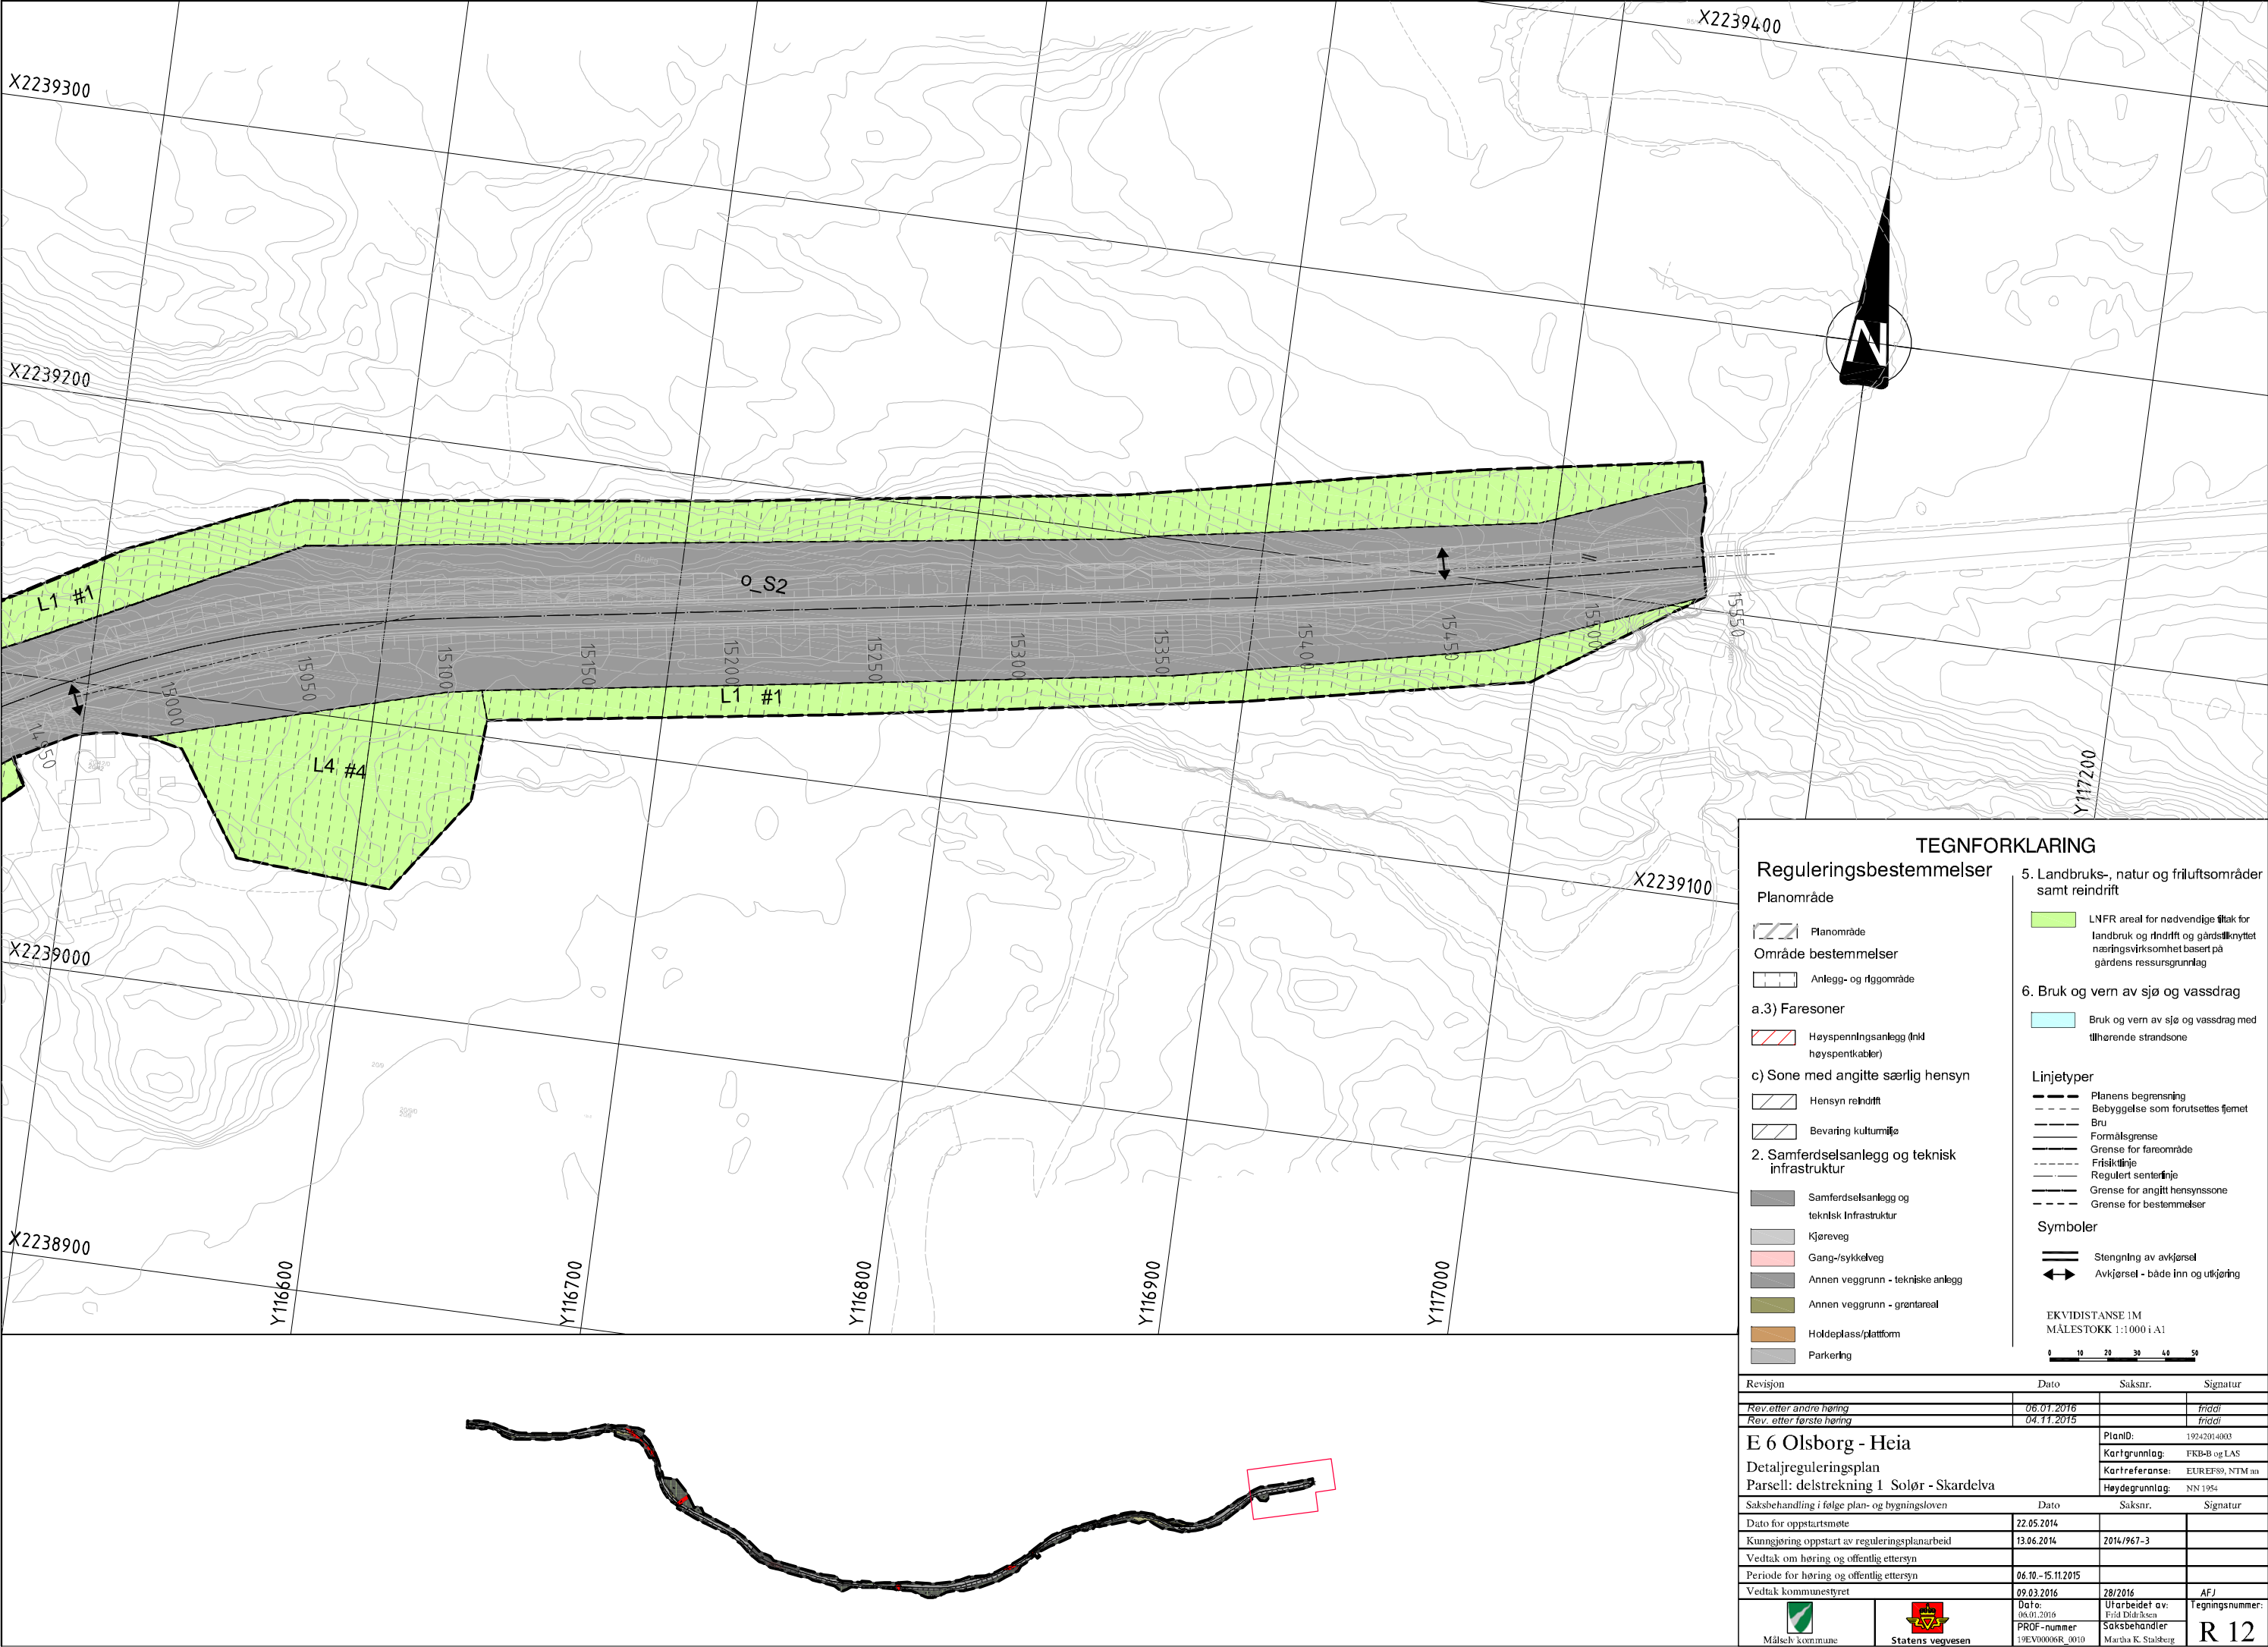

TEGNFORKLARING

Reguleringsbestemmelser

Planområde

Planområde

Område bestemmelser

Anlegg- og ffigområde

a.3) Faresoner

Høyspenlningsanlegg (Innd høyspentkabler)

c) Sone med angitte særlig hensyn

Hensyn reindrift

Bevaring kulturmiljø

2. Samferdselsanlegg og teknisk infrastruktur

Samferdselsanlegg og teknisk Infrastruktur

Kjøreveg

Gang-/sykkelveg

Annen veggrunn - tekniske anlegg

Annen veggrunn - grøntareal

Holdeplass/plattform

Parkering

5. Landbruks-, natur og friluftsområder samt reindrift

LNFR areal for nødvendige tiltak for landbruk og rindrift og gårdsllknyttet næringsvirksomhet basert på gårdens ressursgrunnlag

6. Bruk og vern av sjø og vassdrag

Bruk og vern av sjø og vassdrag med tilhørende strandsone

Linjetyper

Planens begrensning

Bebyggelse som forutsettes fjernet

Bru

Formålsgrense

Grense for fareområde

Frisktiltje

Regulert sentertilje

Grense for angitt hensynssone

Grense for bestemmelser

Symboler

Stengning av avkjørsel

Avkjørsel - både inn og utkjøring

EKVIDISTANSE 1M
MALESTOKK 1:1000 i A1

Revisjon	Dato	Saksnr.	Signatur
Rev. etter andre høring	06.01.2016		fridl
Rev. etter første høring	04.11.2015		fridl

E 6 Olsborg - Heia

Detaljreguleringsplan

Parsell: delstrekning 1 Solør - Skardelva

PlanID: 19242014003

Kartgrunnlag: FKB-B og LAS

Kartreferanse: EUREF89, NTM m

Høydegrunnlag: NN 1954

Saksbehandling i følge plan- og bygningsloven	Dato	Saksnr.	Signatur
Dato for oppstartsmøte	22.05.2014		
Kunngjøring oppstart av reguleringsplanarbeid	13.06.2014	2014/967-3	
Vedtatt om høring og offentlig ettersyn			
Periode for høring og offentlig ettersyn	06.10.-15.11.2015		
Vedtatt kommunestyret	09.03.2016	28/2016	AFJ

Malselv kommune

Statens vegvesen

Dato: 06.01.2016

PRØF-nummer: 19EV0006R_0010

Utarbeidet av: Fridtjof Dalsen

Saksbehandler: Marthe K. Stalsberg

Tegningsnummer: **R 12**



Statens vegvesen
Region nord
Ressursavdelingen
Postboks 1403 8002 BODØ
Tlf: (+47 915) 02030
firmapost-nord@vegvesen.no

vegvesen.no

Trygt fram sammen