


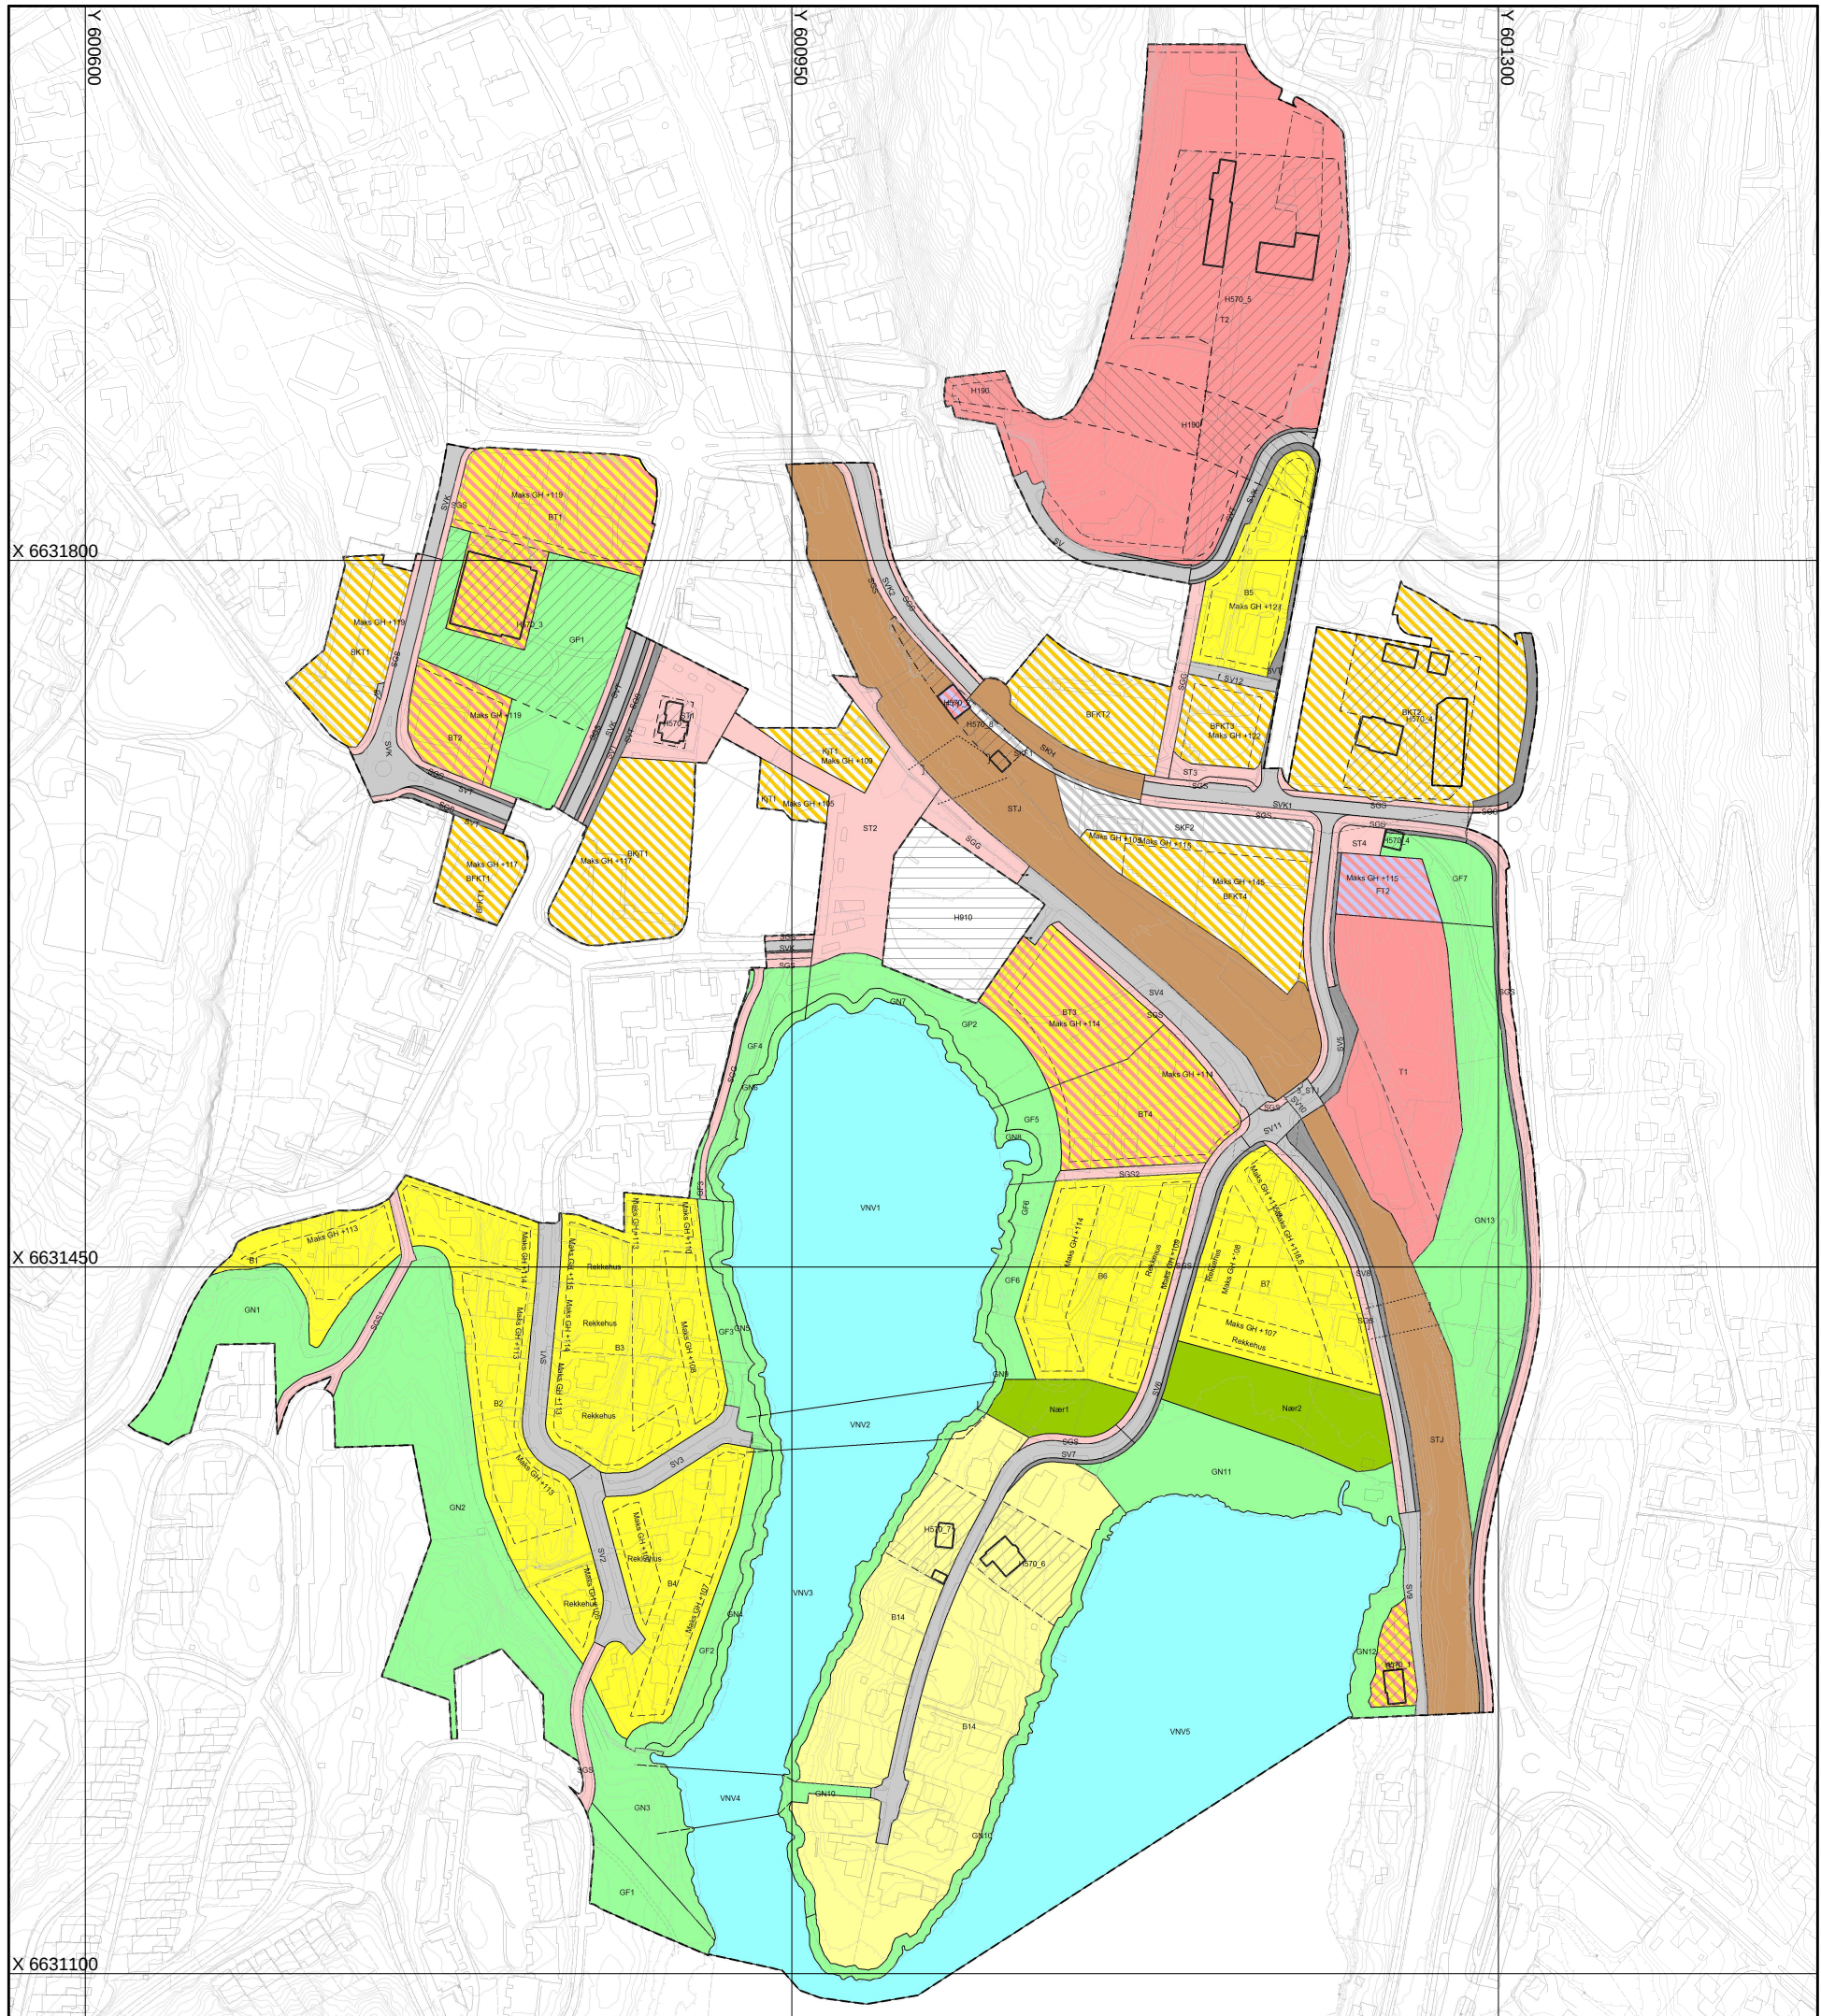

Kolbotn sentrum

	GN - Naturområde
	GF - Friområde
	GP - Park
	VNV - Friluftsområde i sjø og vassdrag
	STJ - Trase for jernbane

	Planens begrensning
	Formålsgrense
	Bygg, kulturminner mm. som skal bevares
	Byggegrense
	Byggelinje
	Friskitslinje
	Regulert fotgjengerfelt
	Bru
	Tunnel
	Avkjørsel
	Brukar
	Tunnelåpning

Målestokk: 1:3500 (A3)

0 25 50 75 100 125 150

SAKSBEHANDLING I FØLGE PLAN- OG BYGNINGSLOVEN	Dato	Saksnummer
Kunngjøring av oppstart av planarbeid	12.02.2015	
1. gangs behandling i utvalg for miljø og plan (UMP)	16.11.2016	95/16
Offentlig ettersyn	24.11.16-05.01.17	
2. gangs behandling i utvalg for miljø og plan (UMP)	21.03.2017	15/17
Behandling i formannskapet	22.03.2017	17/17
Kommunestyrets vedtak	27.03.2017	16/17
Kunngjøring av planvedtak	06.04.2017	

