


PROSPEKT

Tomtepris: 541.190,-

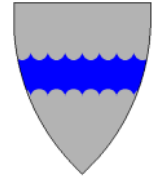

Tomtenavn: Dokmoveien 17

I tillegg til tomtepris kommer kostnader til fradeling, tinglysing av skjøte og dokumentavgift.

Areal: 905.0 m2

Utnyttingsgrad: 25 %


Målestokk: 1:500

ALSTAHAUG

Reguleringsplan 182020130046

Dato: 08.01.2018

KOMMUNE

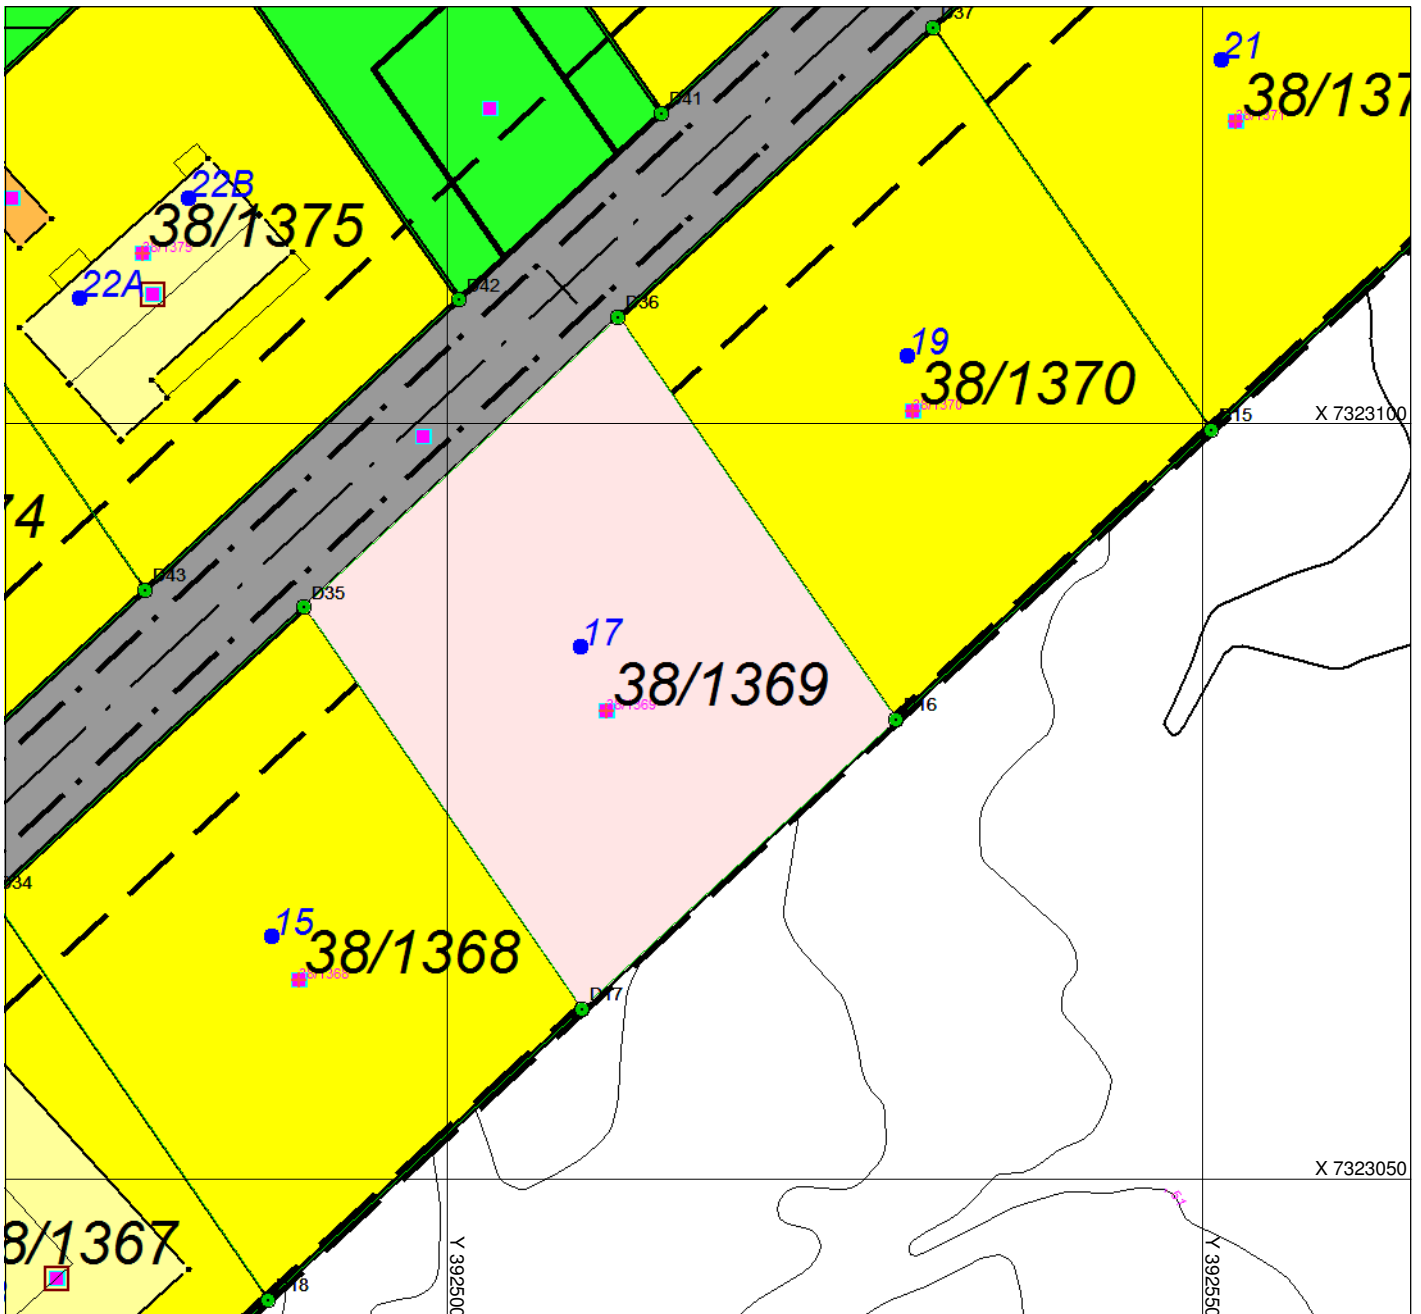

Tegnforklaring

VEG

- Veg
- Annet vegareal
- Midtdeler/Trafikkøy

Matrikkelkart

- Grunneiendom
- Hjelpelinje vannkant
- Skissenyaktighet (metode 80 / 81 / 82)
- Grense <= 10 cm
- Grense <= 30 cm
- Grense < 200 cm
- Grense < 500 cm
- Grense >= 500 cm

Matrikkel Adresse

- Tekst for Vegadresse
- Vegadresse

Matrikkel Bygning

- Bygning, Boligbygg
- Bygning, Annet enn Bolig
- Bygning ikke registrert i Matrikkelen

Bygninger

- Bygningsdelelinje
- Takris
- Takoverbygg
- Takoverbygg kant
- Trapp inntil bygg, kant
- Veranda
- Bygningslinje
- Taksprang
- Monelinje
- Låvebru

Bygningsmessige anlegg

- Annet gjerde