

PROSPEKT

Tomtenavn: Dokmoveien 15


Areal: 904.8 m²

Utnyttingsgrad: 25 %

Reguleringsplan 182020130046

Tomtepris: 541.070,-


I tillegg til tomtepris kommer kostnader til fradeling, tinglysing av skjøte og dokumentavgift.

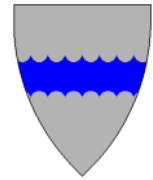

ALSTAHAUG
KOMMUNE

Målestokk: 1:500

Dato: 08.01.2018

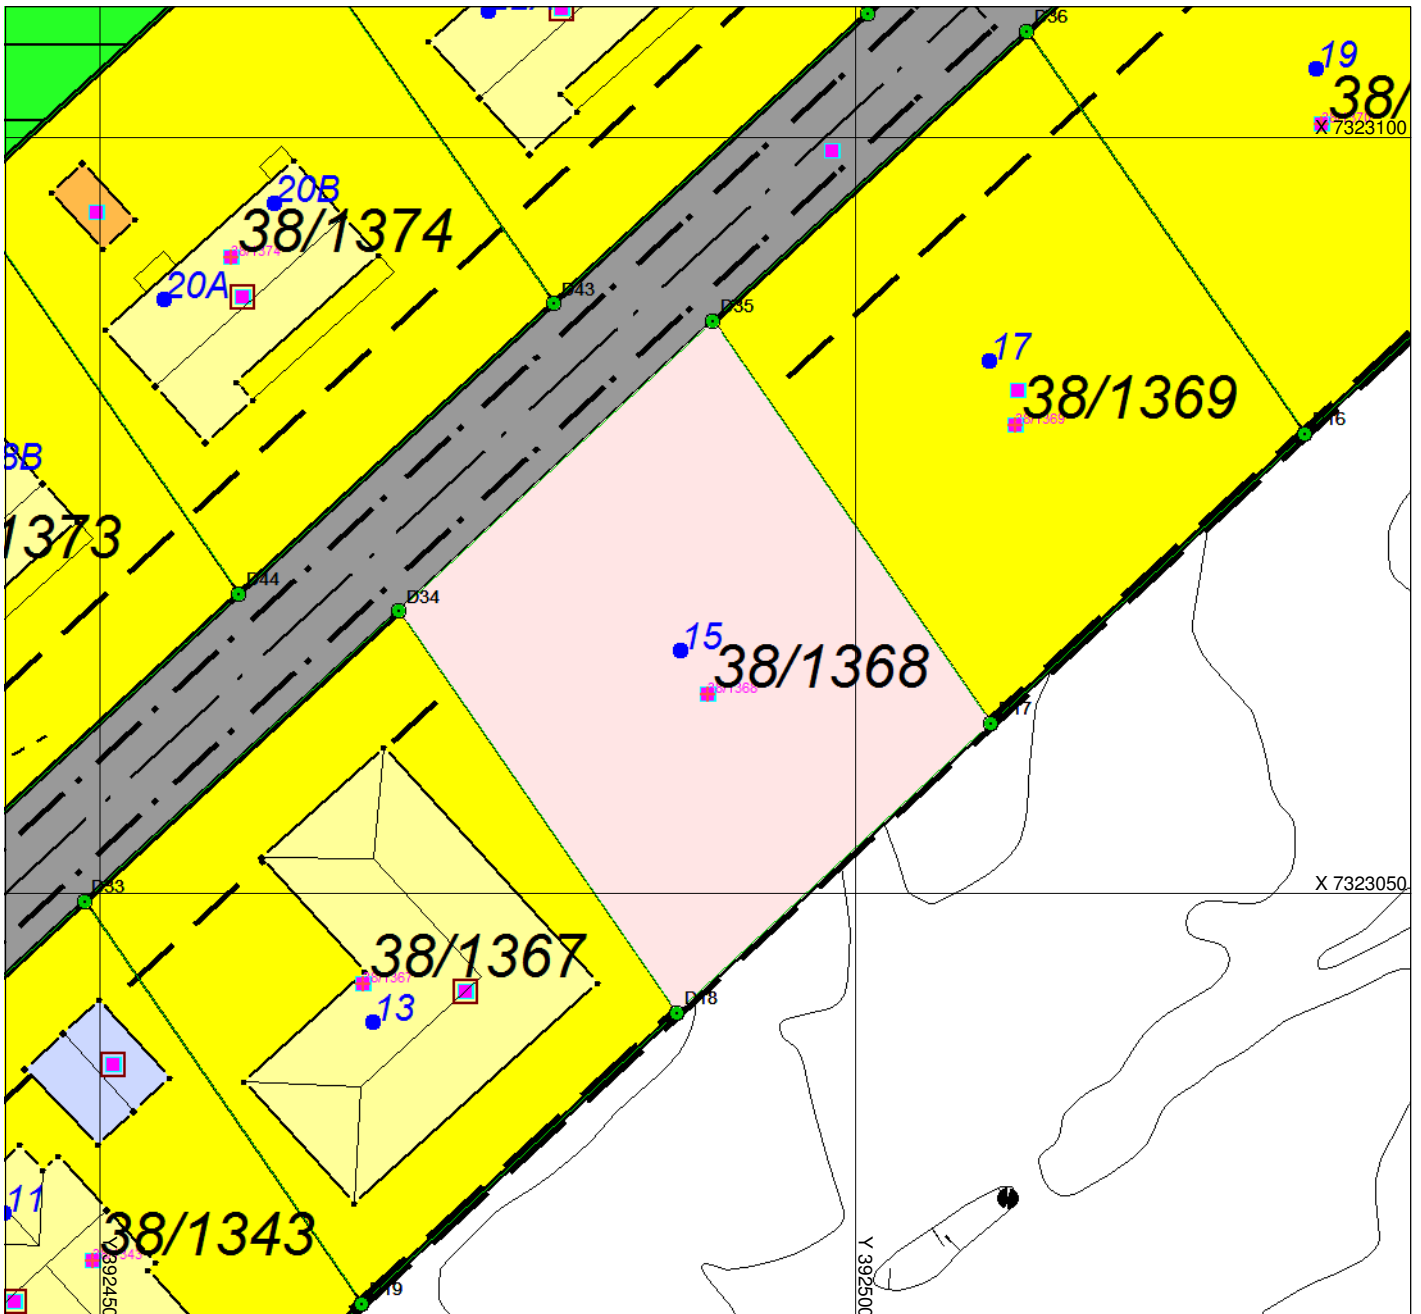

Tegnforklaring

- VEG**
- Veg
 - Annet vegareal
 - Middeler/Trafikkøy
- Matrikelkart**
- Grunneiendom
 - Hjelpelinje vannkant
 - Skisseneøyaktighet (metode 80 / 81 / 82)
 - Grense <= 10 cm
 - Grense <= 30 cm
 - Grense < 200 cm
 - Grense >= 500 cm
- Matrikel Adresse**
- Tekst for Vegadresse
 - Vegadresse
- Matrikel Bygning**

- Bygning, Boligbygg
 - Bygning, Annet enn Bolig
 - Bygning ikke registrert i Matrikkelen
- Bygninger**
- Bygningsdelelinje
 - Takriss
 - Takoverbygg
 - Takoverbygg kant
 - Trapp inntil bygg, kant
 - Veranda
 - Bygningslinje
 - Taksprang
 - Mønelinje
 - Låvebru
- Bygningsmessige anlegg**
- Annet gjerde
 - Grunnriis/Hjelpelinje