


# PROSPEKT

Tomtepris: 541.070,-

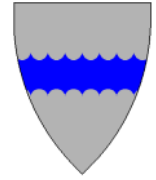

Tomtenavn: Dokmoveien 21

I tillegg til tomtepris kommer kostnader til fradeling, tinglysing av skjøte og dokumentavgift.

Areal: 904.8 m<sup>2</sup>


Utnyttingsgrad: 25 %

Målestokk: 1:500

ALSTAHAUG  
KOMMUNE

Reguleringsplan 182020130046

Dato: 08.01.2018

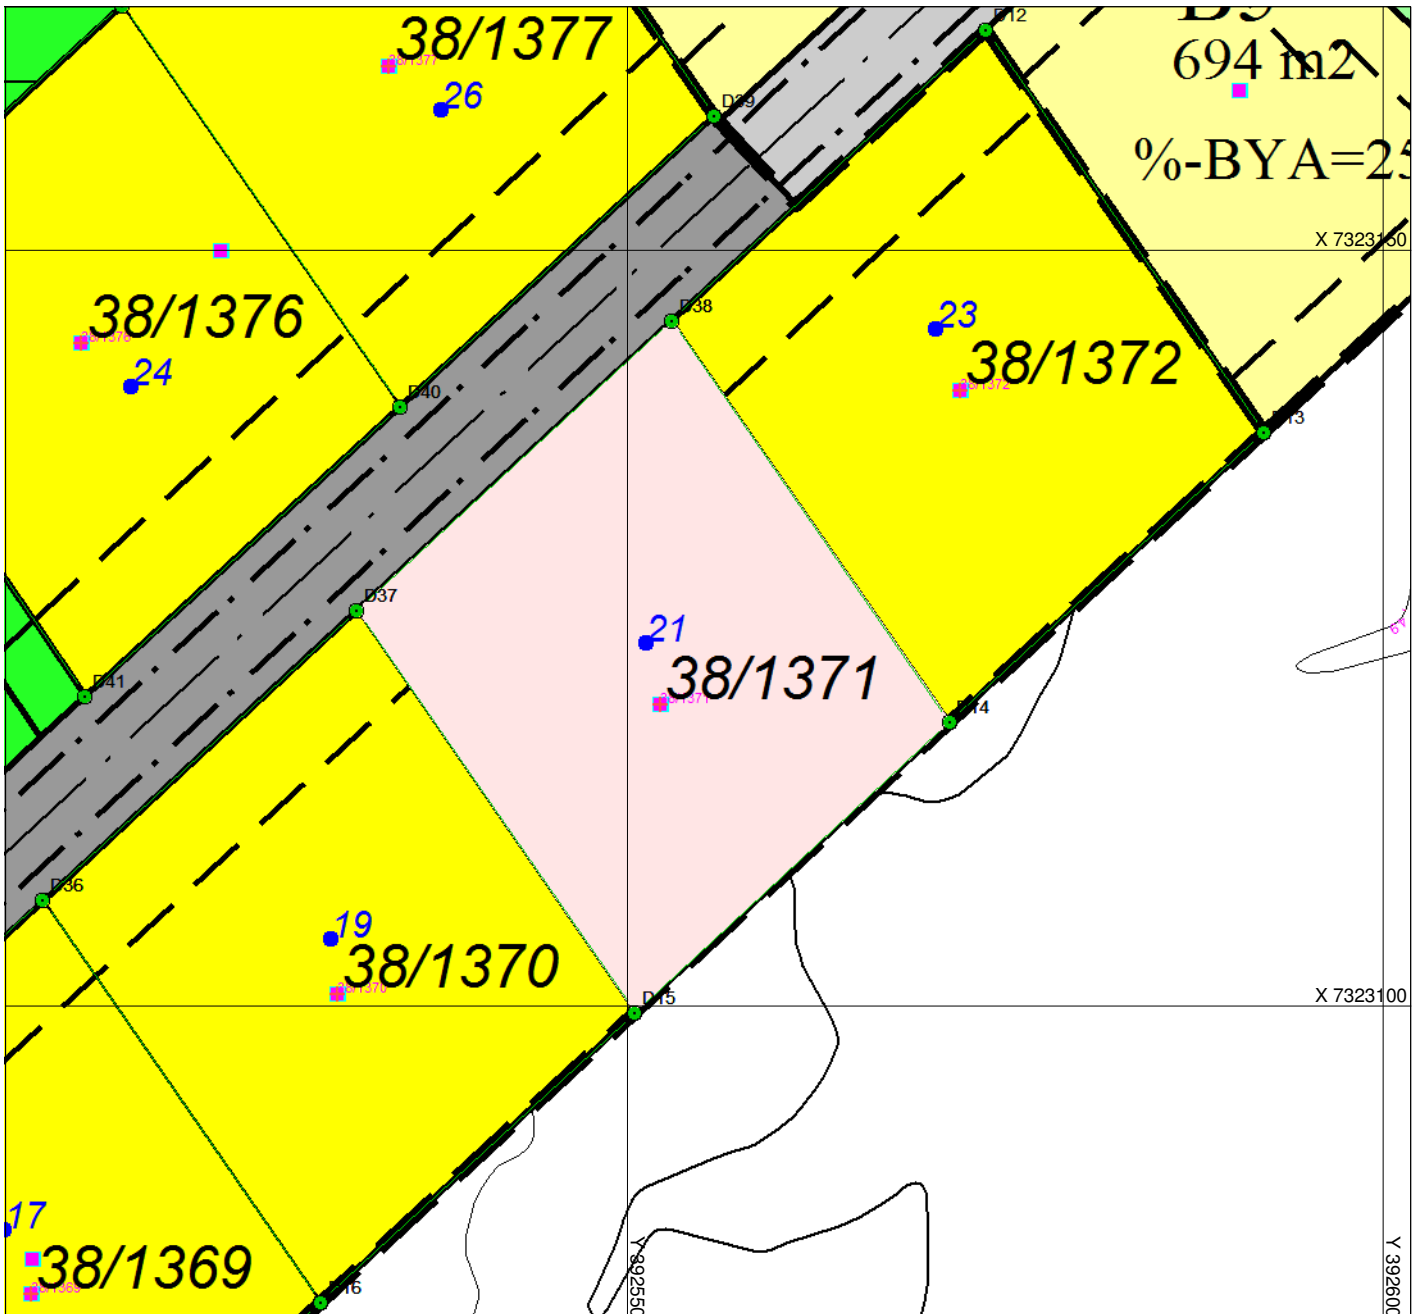

## Tegnforklaring

### VEG

- Veg
- Annet vegareal
- Midtdeler/Trafikkøy

### Matrikkelkart

- Grunneiendom
- Hjelpelinje vannkant
- Skissenyaktighet (metode 80 / 81 / 82)
- Grense <= 10 cm
- Grense <= 30 cm
- Grense < 200 cm
- Grense < 500 cm
- Grense >= 500 cm

### Matrikkel Adresse

- Tekst for Vegadresse
- Vegadresse

### Matrikkel Bygning

- Bygning, Boligbygg
- Bygning, Annet enn Bolig
- Bygning ikke registrert i Matrikkelen

### Bygninger

- Bygningsdelelinje
- Takris
- Takoverbygg
- Takoverbygg kant
- Trapp inntil bygg, kant
- Veranda
- Bygningslinje
- Taksprang
- Monelinje
- Låvebru

### Bygningsmessige anlegg

- Annet gjerde