


# PROSPEKT

Tomtepris: 416.627,-

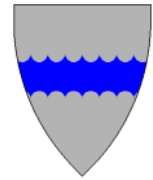

Tomtenavn: Dokmoveien 25 (B5)

I tillegg til tomtepris kommer kostnader til fradeling, tinglysing av skjøte og dokumentavgift.

Areal: 696.7 m<sup>2</sup>

Utnyttingsgrad: 25 %


Målestokk: 1:500

ALSTAHAUG

Reguleringsplan 182020130046

Dato: 08.01.2018

KOMMUNE

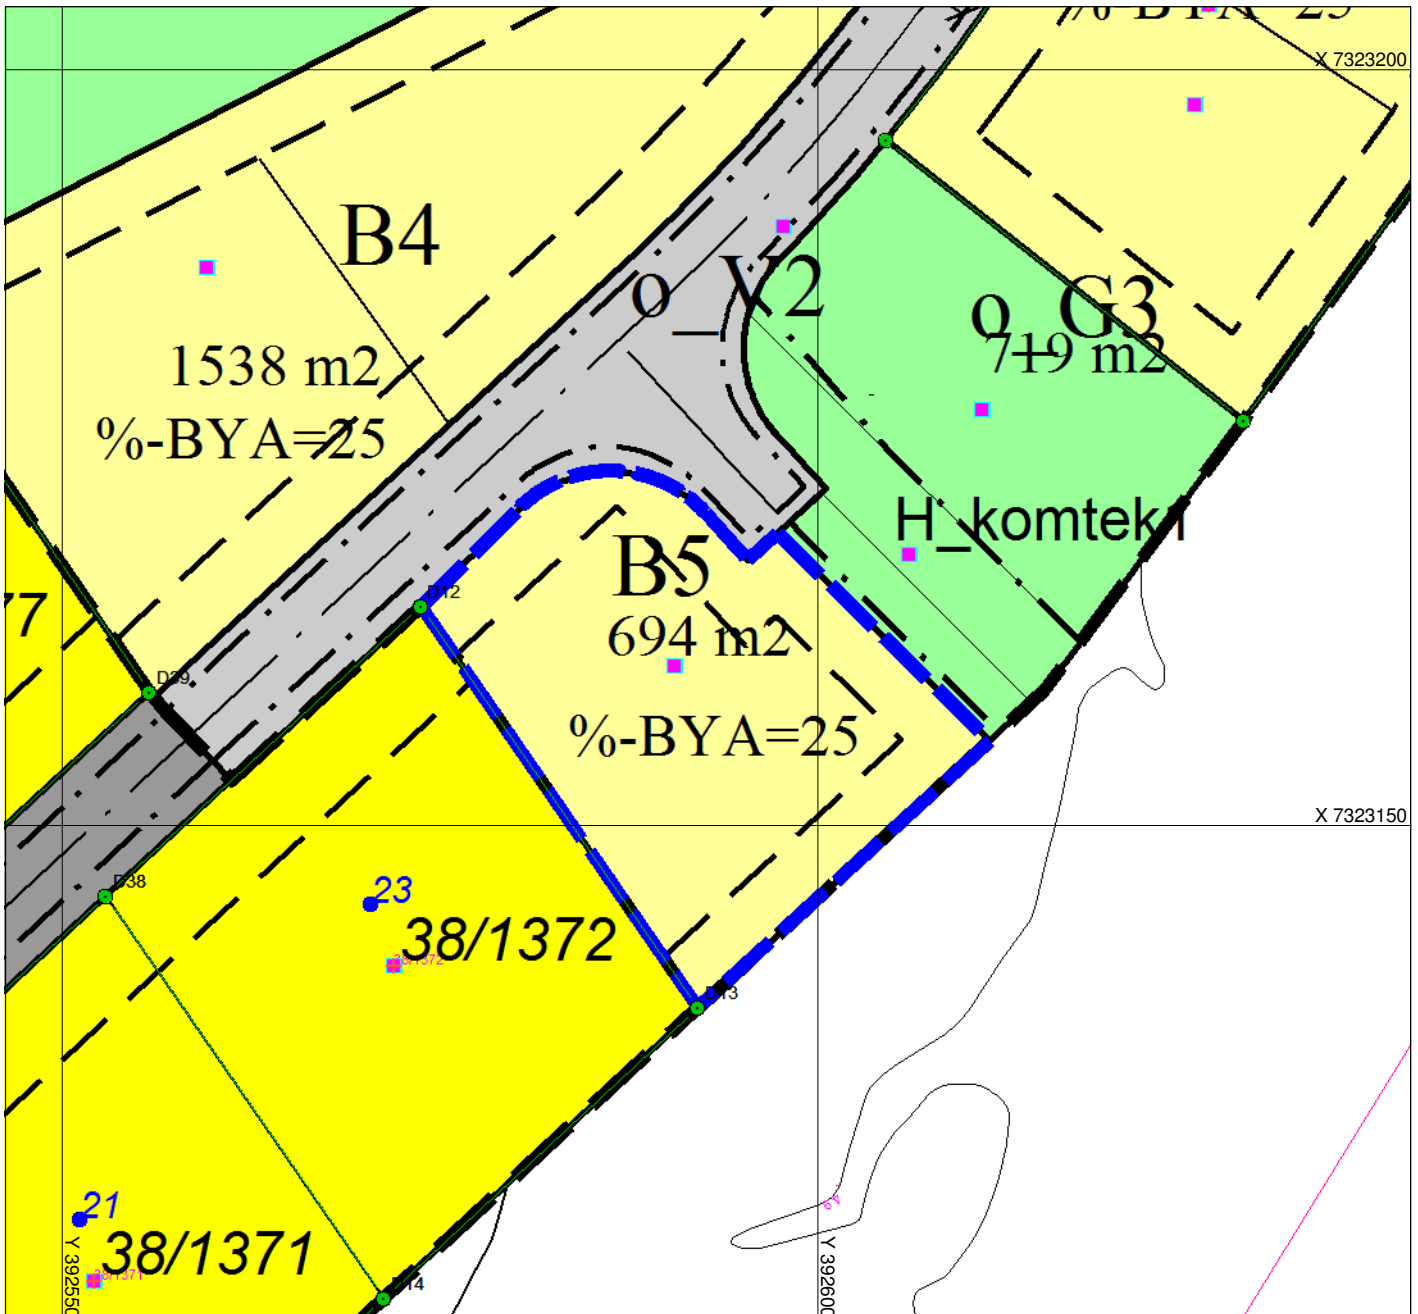

## Tegnforklaring

### VEG

- Veg
- Annet vegareal
- Middeler/Trafikkøy
- Traktor/Kjerreveg kant

### Matrikkelkart

- Grunneiendom
- Hjelpelinje vannkant
- Skissenøyaktighet (metode 80 / 81 / 82)
- Grense <= 10 cm
- Grense <= 30 cm
- Grense < 200 cm
- Grense < 500 cm
- Grense >= 500 cm

### Matrikkel Adresse

Tekst for Vegadresse

- Vegadresse

### Matrikkel Bygning

- Bygning, Boligbygg
- Bygning, Annet enn Bolig
- Bygning ikke registrert i Matrikkelen

### Høydeinformasjon

- Forsenkningkurve 5m

### Bygninger

- Bygningsdelelinje
- Takriss
- Takoverbygg
- Takoverbygg kant
- Trapp inntil bygg, kant
- Veranda
- Bygningslinje
- Taksprang
- Monelinje