


PROSPEKT

Tomtepris: 462.194,-

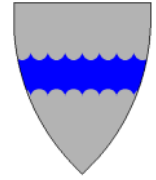

Tomtenavn: Dokmoveien 30 (B4)

I tillegg til tomtepris kommer kostnader til fradeling, tinglysing av skjøte og dokumentavgift.

Areal: 772.9 m²

Utnyttingsgrad: 25 %


Målestokk: 1:500

ALSTAHAUG

KOMMUNE

Reguleringsplan 182020130046

Dato: 08.01.2018

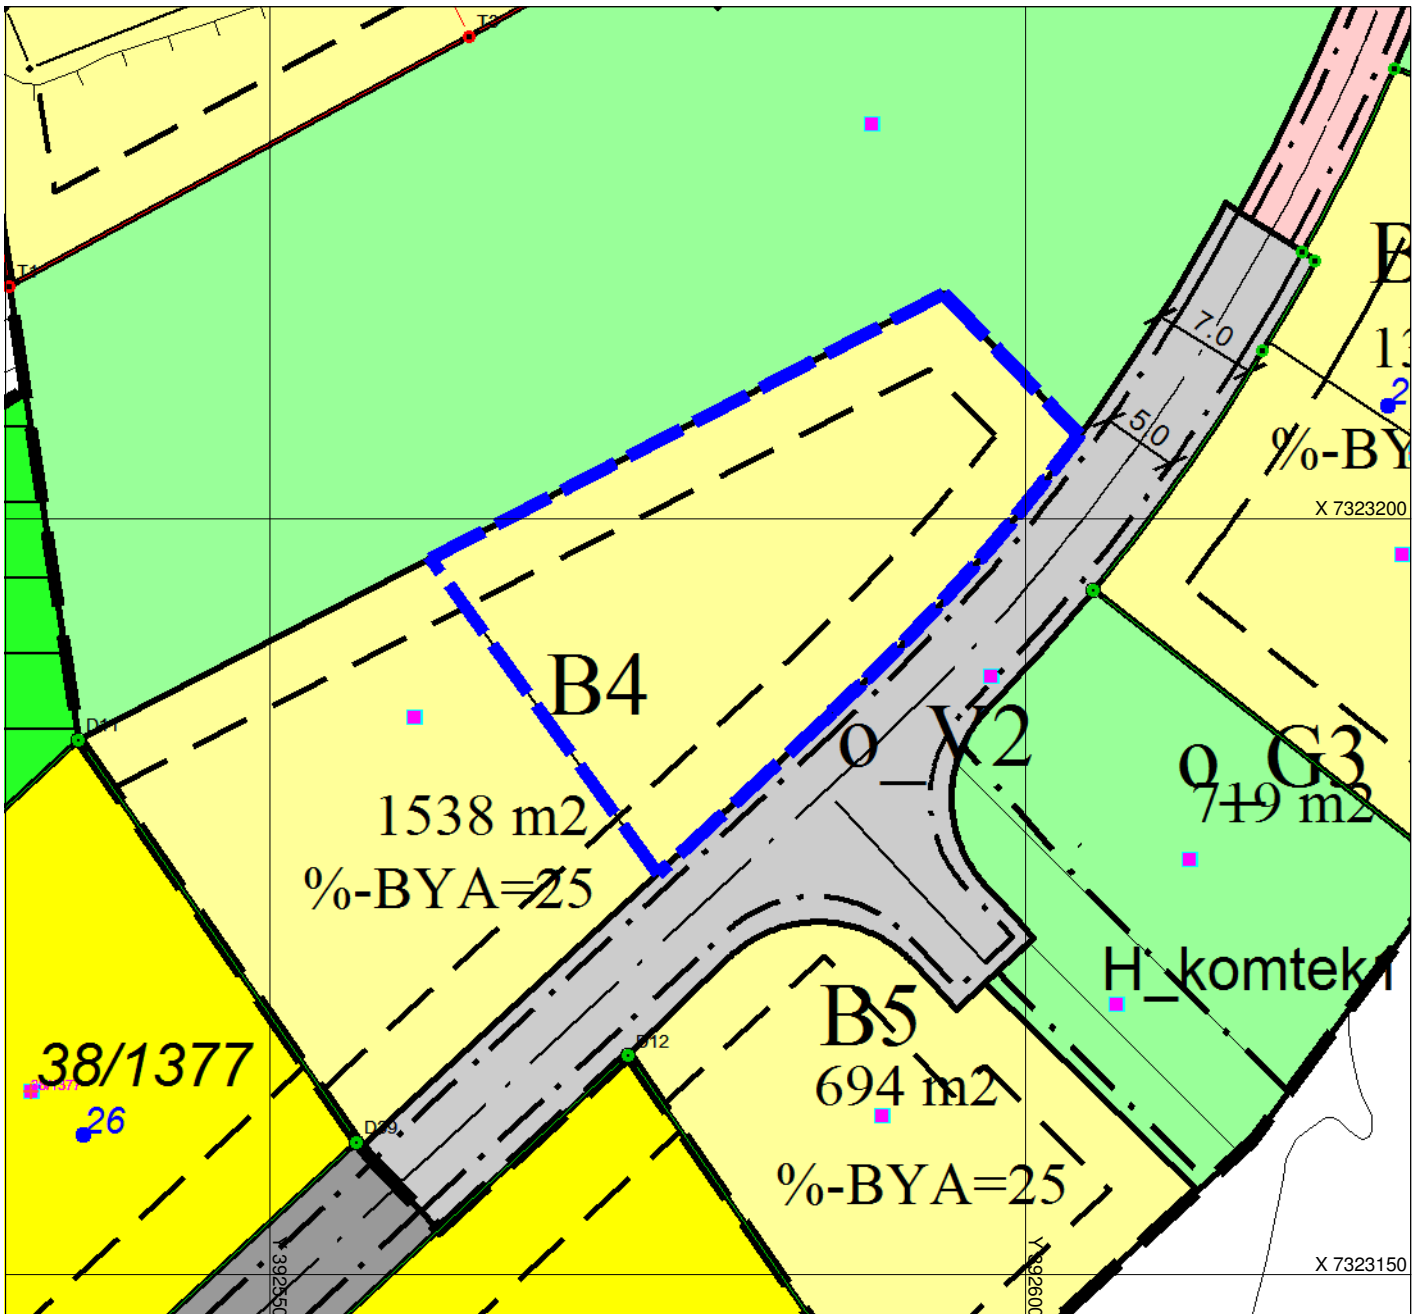

Tegnforklaring

VEG

- Veg
- Annet vegareal
- Midtdeler/Trafikkøy

Matrikkelkart

- Grunneiendom
- Hjelpelinje vannkant
- Skissenyaktighet (metode 80 / 81 / 82)
- Grense <= 10 cm
- Grense <= 30 cm
- Grense < 200 cm
- Grense < 500 cm
- Grense >= 500 cm

Matrikkel Adresse

- Tekst for Vegadresse
- Vegadresse

Matrikkel Bygning

- Bygning, Boligbygg
- Bygning, Annet enn Bolig
- Bygning ikke registrert i Matrikkelen

Høydeinformasjon

- Forsenkningkurve 5m

Bygninger

- Bygningsdelelinje
- Takriss
- Takoverbygg
- Takoverbygg kant
- Trapp inntil bygg, kant
- Veranda
- Bygningslinje
- Taksprang
- Moneinje
- Låvebru