


PROSPEKT

Tomtepris: 962.472,-

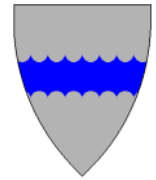

Tomtenavn: Mønsåsveien B3A

I tillegg til tomtepris kommer kostnader til fradeling, tinglysing av skjøte og dokumentavgift.

Areal: 3499.9 m2

Utnyttingsgrad: 35 %


Målestokk: 1:750

ALSTAHAUG

KOMMUNE

Reguleringsplan Søvikmoen 504268

Dato: 09.01.2018

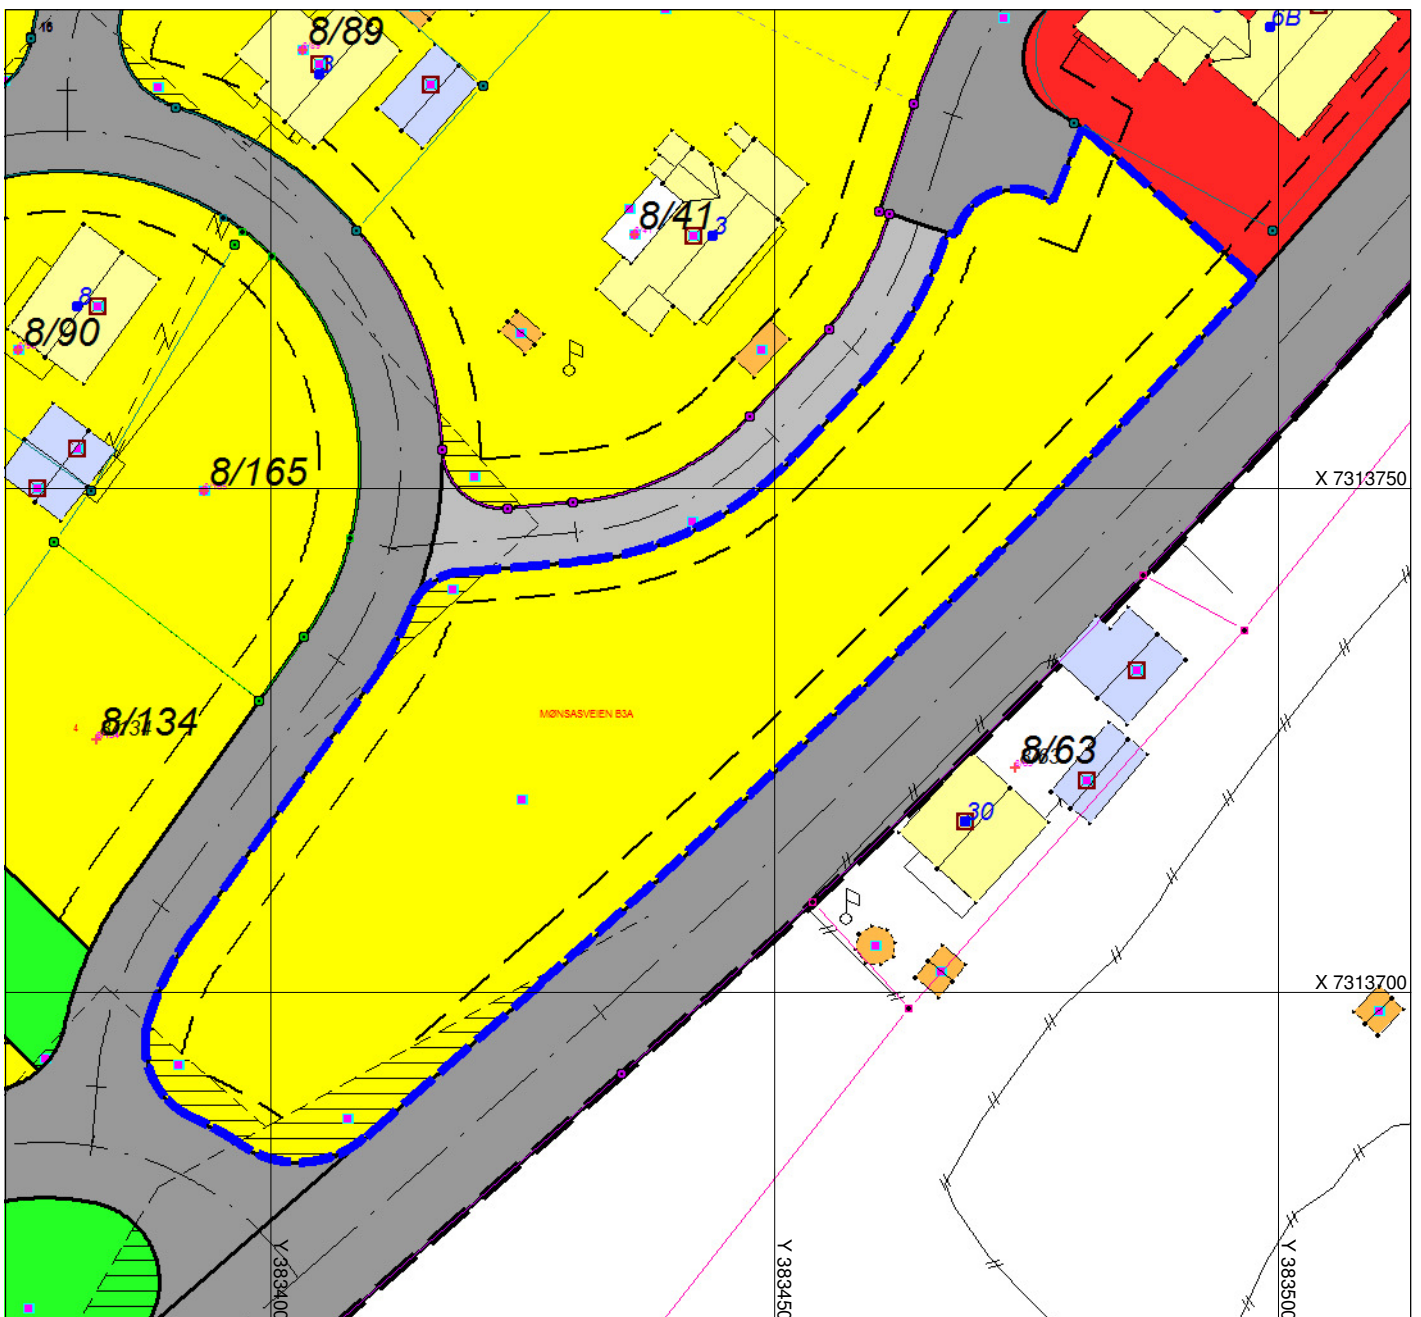

Tegnforklaring

VEG

- Veg
- Annet vegareal
- Vegdekkekant

Matrikkelkart

- Grunneiendom
- Feste grunn
- Hjelpe linje fktiv
- Hjelpe linje vannkant
- Grense <= 10 cm
- Grense <= 30 cm
- Grense < 200 cm
- Grense < 500 cm
- Grense >= 500 cm

Matrikkel Adresse

- Tekst for Vegadresse
- Vegadresse

Matrikkel Bygning

- Bygning, Boligbygg
- Bygning, Annet enn Bolig
- Bygning ikke registrert i Matrikkelen

Bygninger

- Takris
- Takoverbygg
- Takoverbygg kant
- Trapp inntil bygg, kant
- Veranda
- Bygningslinje
- Taksprang
- Mønelinje

Bygningsmessige anlegg

- Annet gjerde
- Flaggstang
- Frittsående trapp