


# PROSPEKT

Tomtepris: 192.363,-

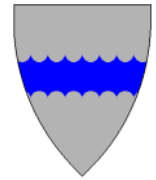

Tomtenavn: Ole A. Jenssens vei 3

I tillegg til tomtepris kommer kostnader til fradeling, tinglysing av skjøte og dokumentavgift.

Areal: 699.5 m<sup>2</sup>

Utnyttingsgrad: 25 %


Målestokk: 1:500

ALSTAHAUG

Reguleringsplan Søvikmoen 504268

Dato: 08.01.2018

KOMMUNE

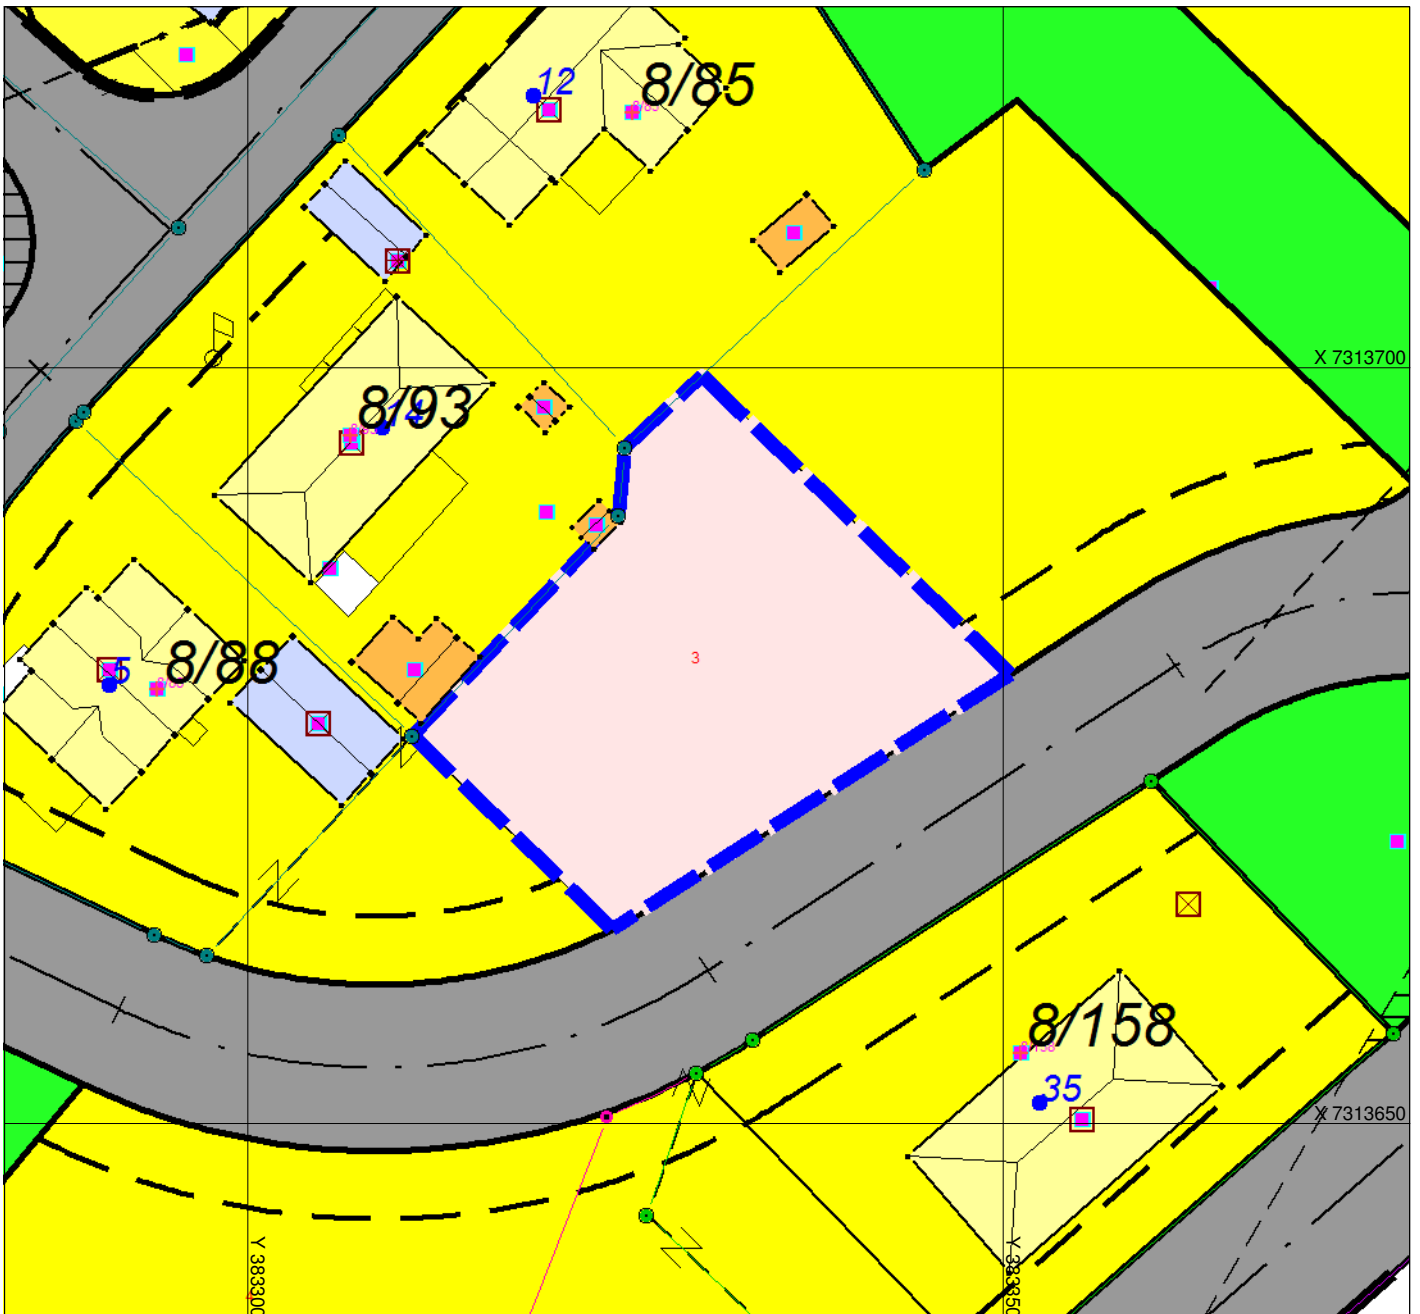

## Tegnforklaring

### VEG

- Veg
- Annet vegareal
- Traktor/Kjerreveg kant

### Matrikkelkart

- Grunneiendom
- Hjelpeinje vannkant
- Grense <= 10 cm
- Grense <= 30 cm
- Grense < 200 cm
- Grense < 500 cm
- Grense >= 500 cm
- Grensesymbol for kors

### Matrikkel Adresse

- Tekst for Vegadresse
- Vegadresse

### Matrikkel Bygning

- Bygning, Boligbygg
- Bygning, Annet enn Bolig
- Bygning ikke registrert i Matrikkelen

### Bygninger

- Bygningsdelelinje
- Takris
- Takoverbygg
- Takoverbygg kant
- Trapp inntil bygg, kant
- Veranda
- Bygningslinje
- Taksprang
- Mønelinje

### Bygningsmessige anlegg

- Annet gjerde
- Grunnriis/Hjelpeinje
- Flaggstang