


PROSPEKT

Tomtepris: 223.988,-

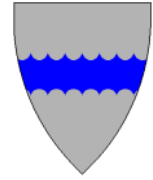

Tomtenavn: Ole A. Jenssens vei 4

I tillegg til tomtepris kommer kostnader til fradeling, tinglysing av skjøte og dokumentavgift.

Areal: 814.5 m²


Utnyttingsgrad: 25 %

Målestokk: 1:500

ALSTAHAUG
KOMMUNE

Reguleringsplan Søvikmoen 504268

Dato: 08.01.2018

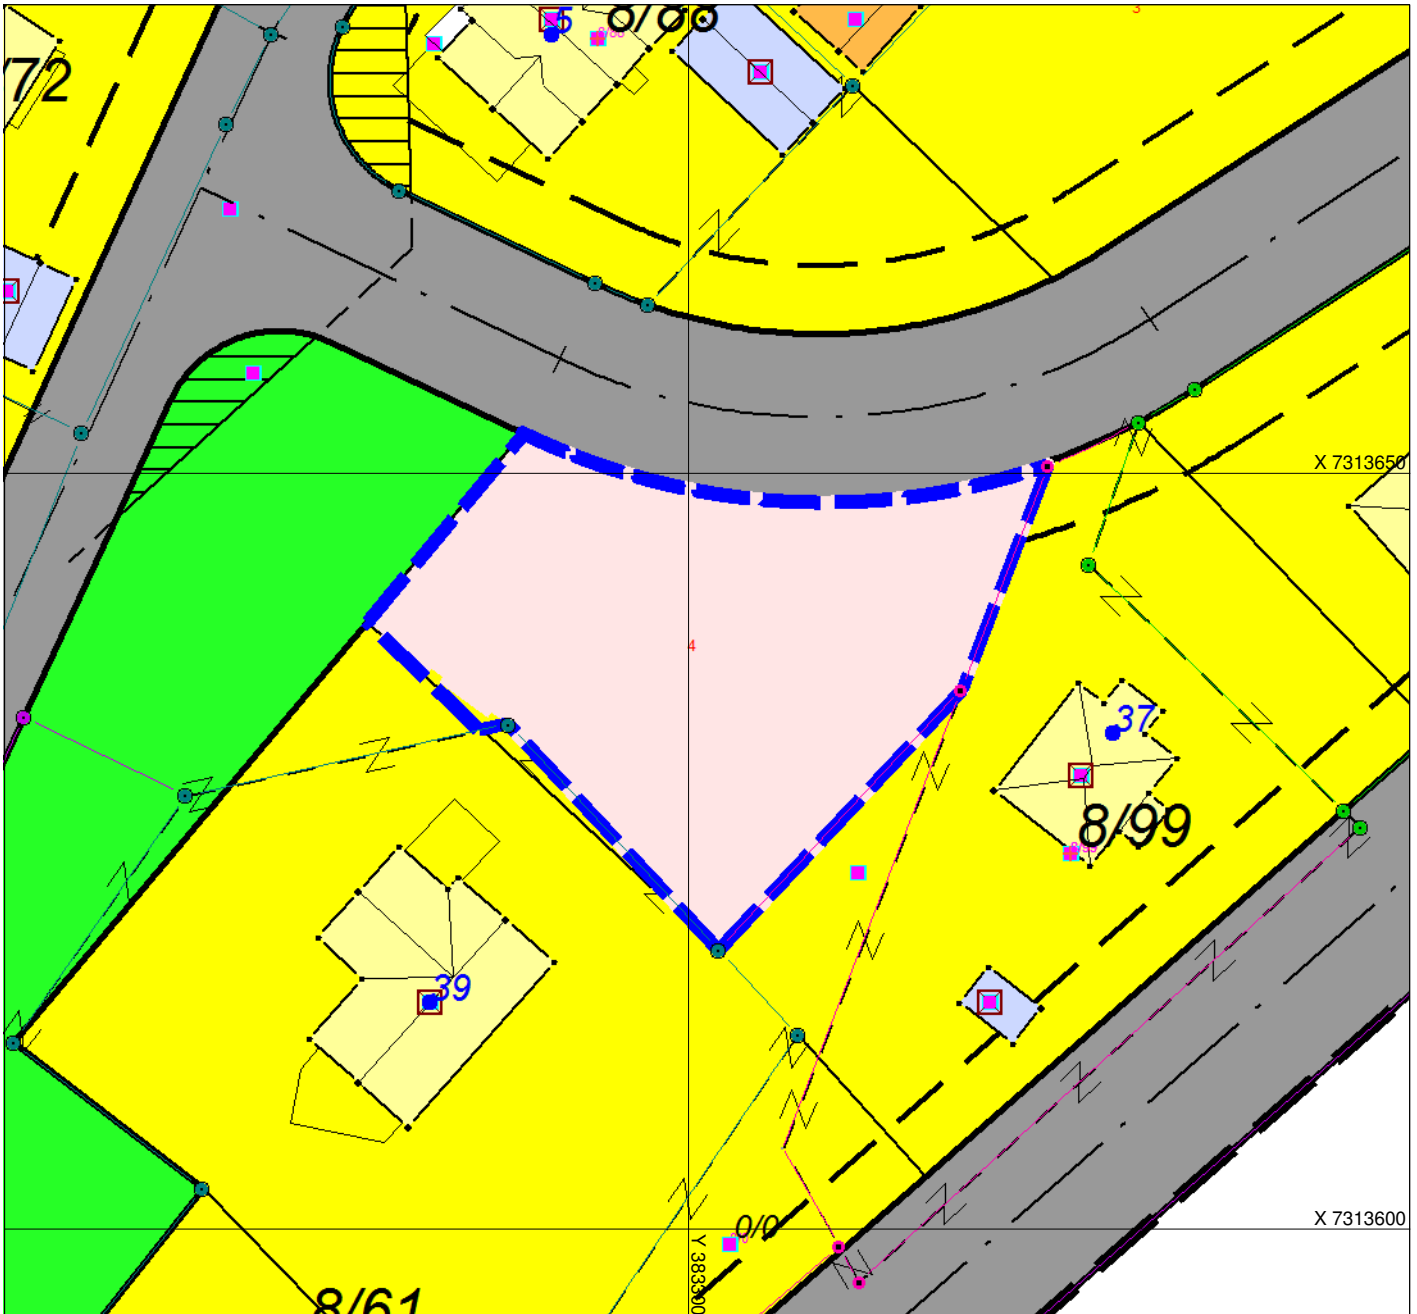

Tegnforklaring

VEG

- Veg
- Annet vegareal
- Traktor/Kjerreveg kant

Matrikkelkart

- Grunneiendom
- Hjelpeinje vannkant
- Grense <= 10 cm
- Grense <= 30 cm
- Grense < 200 cm
- Grense < 500 cm
- Grense >= 500 cm
- Grensesymbol for kors

Matrikkel Adresse

- Tekst for Vegadresse
- Vegadresse

Matrikkel Bygning

- Bygning, Boligbygg
- Bygning, Annet enn Bolig
- Bygning ikke registrert i Matrikkelen

Bygninger

- Bygningsdelelinje
- Takris
- Takoverbygg
- Takoverbygg kant
- Trapp inntil bygg, kant
- Veranda
- Bygningslinje
- Taksprang
- Mønelinje

Bygningsmessige anlegg

- Annet gjerde
- Grunnriis/Hjelpeinje
- Flaggstang