

# PROSPEKT

Tomtenavn: Ringveien 4


Areal: 748.2 m2

Utnyttingsgrad: 25 %

Reguleringsplan Søvikmoen 504268

Tomtepris: 205.755,-


I tillegg til tomtepris kommer kostnader til fradeling, tinglysing av skjøte og dokumentavgift.

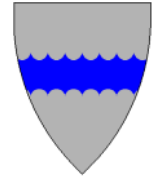

ALSTAHAUG  
KOMMUNE

Målestokk: 1:500

Dato: 08.01.2018

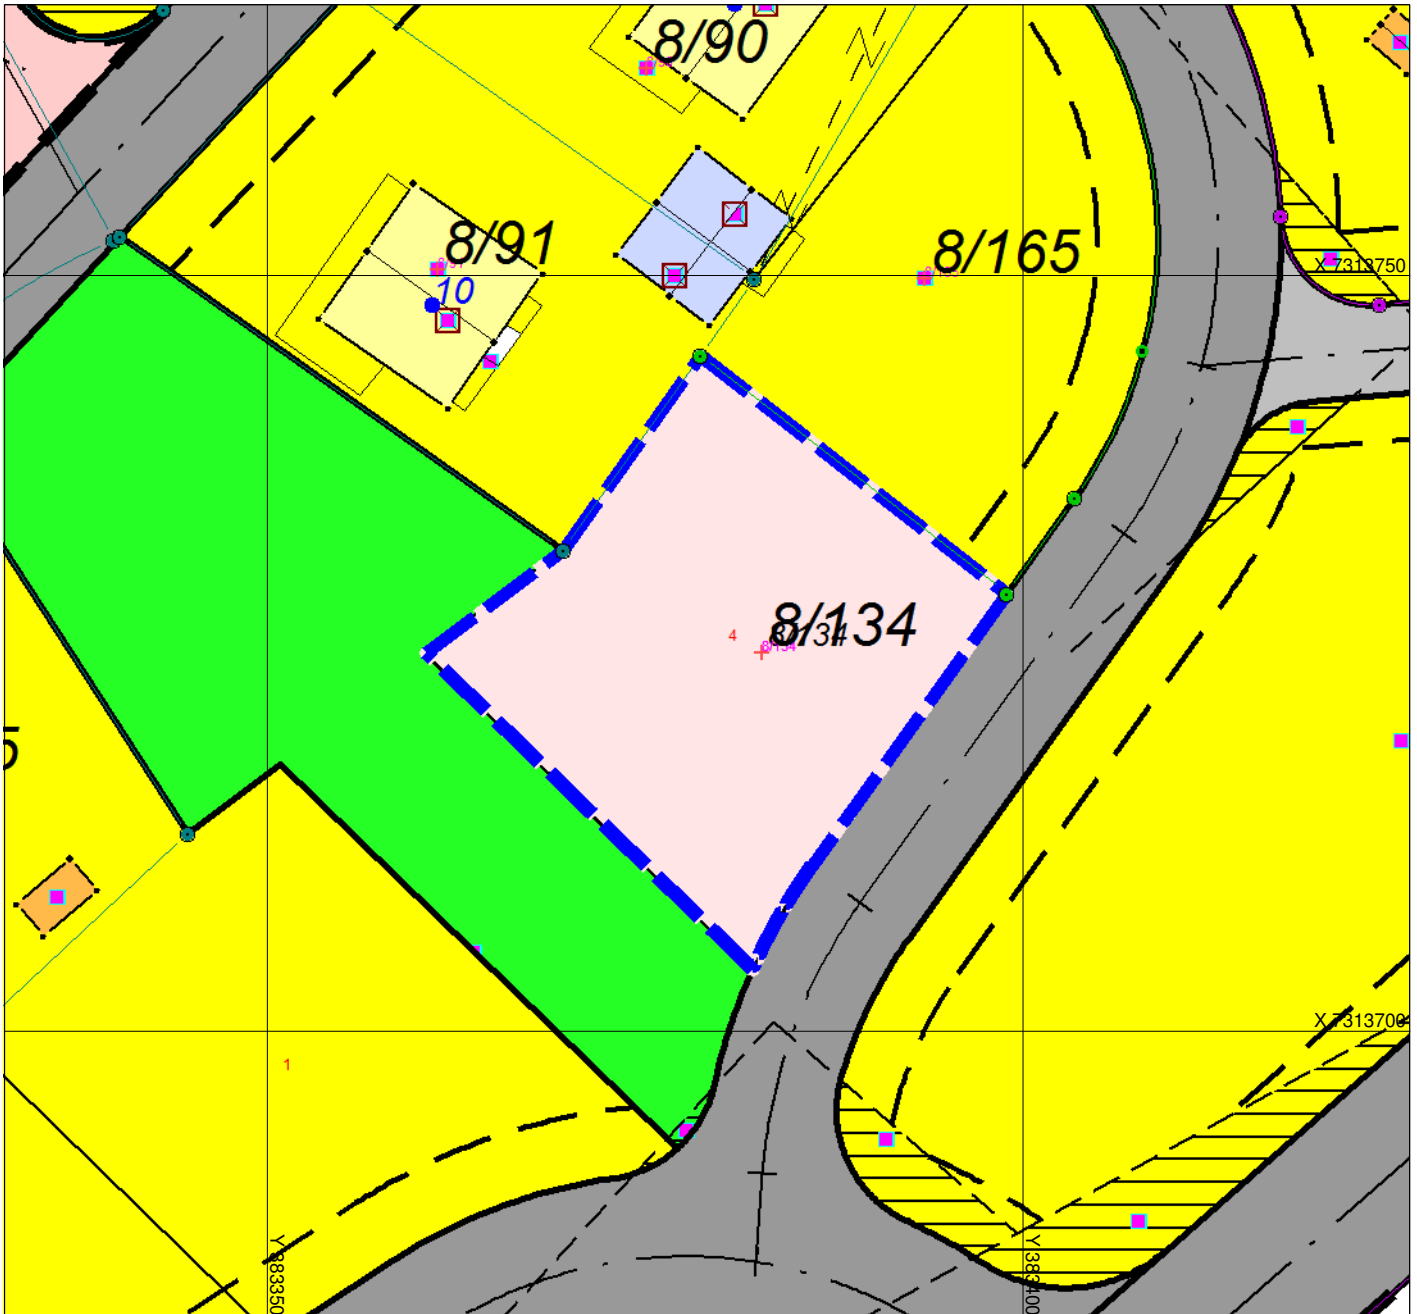

## Tegnforklaring

### VEG

- Veg
- Annet vegareal
- Traktor/Kjerreveg kant

### Matrikkelkart

- Grunneiendom
- Hjelpelinje vannkant
- Grense <= 10 cm
- Grense <= 30 cm
- Grense < 200 cm
- Grense < 500 cm
- Grense >= 500 cm
- Grensesymbol for kors

### Matrikkel Adresse

- Tekst for Vegadresse
- Vegadresse

### Matrikkel Bygning

- Bygning, Boligbygg
- Bygning, Annet enn Bolig
- Bygning ikke registrert i Matrikkelen

### Bygninger

- Bygningsdelelinje
- Takris
- Takoverbygg
- Takoverbygg kant
- Trapp inntil bygg, kant
- Veranda
- Bygningslinje
- Taksprang
- Mønelinje

### Bygningsmessige anlegg

- Annet gjerde
- Grunnriis/Hjelpelinje
- Flaggstang