


PROSPEKT

Tomtepris: 242.275,-

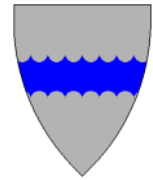

Tomtenavn: Ringveien 21

I tillegg til tomtepris kommer kostnader til fradeling, tinglysning av skjøte og dokumentavgift.

Areal: 881.0 m2

Utnyttingsgrad: 25 %


Målestokk: 1:500

ALSTAHAUG

Reguleringsplan Søvikmoen 504268

Dato: 08.01.2018

KOMMUNE

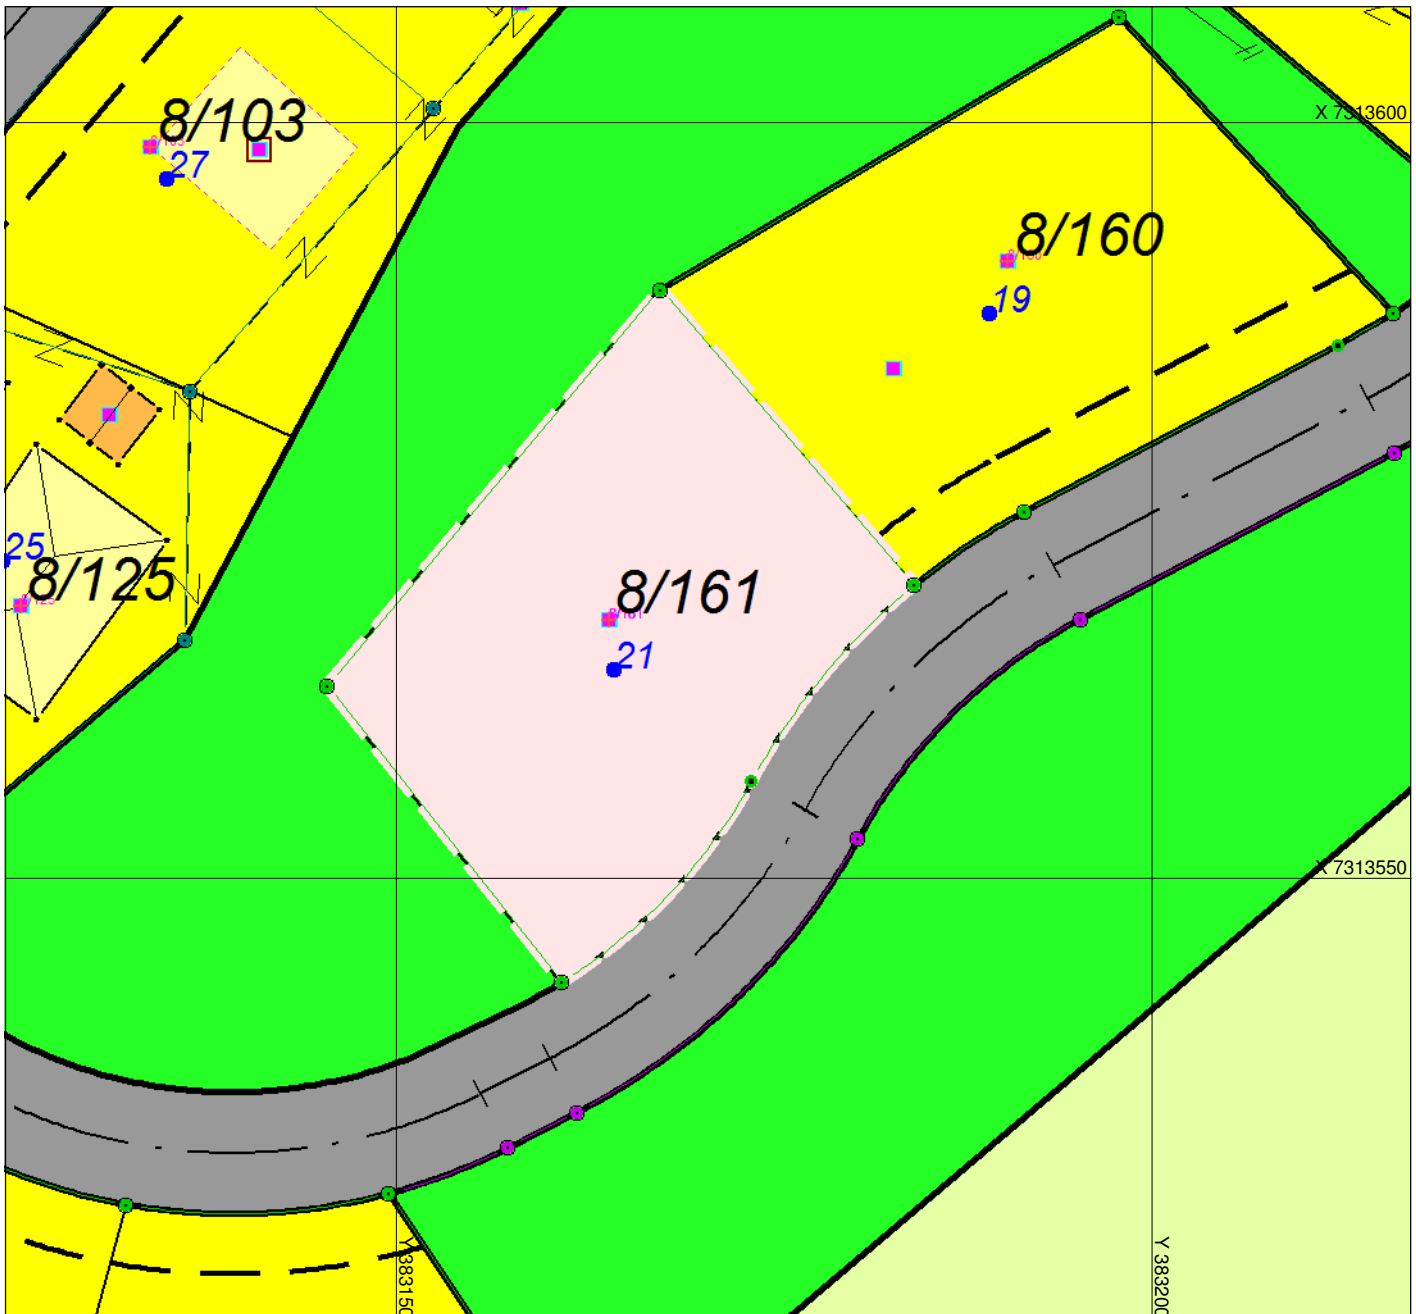

Tegnforklaring

VEG

- Veg
- Annet vegareal
- Traktor/Kjerreveg kant

Matrikkelkart

- Grunneiendom
- Festegrunn
- Hjelpelinje vannkant
- Grense <= 10 cm
- Grense <= 30 cm
- Grense < 200 cm
- Grense < 500 cm
- Grense >= 500 cm
- Grensesymbol for kors

Matrikkel Adresse

- Tekst for Vegadresse
- Vegadresse

Matrikkel Bygning

- Bygning, Boligbygg
- Bygning, Annet enn Bolig
- Bygning ikke registrert i Matrikkelen

Bygninger

- Bygningsdelelinje
- Grunnmur
- Takris
- Takoverbygg
- Takoverbygg kant
- Trapp inntil bygg, kant
- Veranda
- Bygningslinje
- Taksprang
- Menelinje

Bygningsmessige anlegg

- Annet gjerde