


PROSPEKT

Tomtepris: 371.525,-

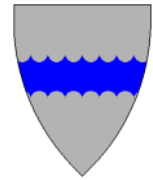

Tomtenavn: Vestmoveien B3B

Areal: 1351.0 m²

Utnyttingsgrad: 35 %


Reguleringsplan Søvikmoen 504268

I tillegg til tomtepris kommer kostnader til fradeling, tinglysing av skjøte og dokumentavgift.

Målestokk: 1:500

Dato: 08.01.2018

ALSTAHAUG
KOMMUNE

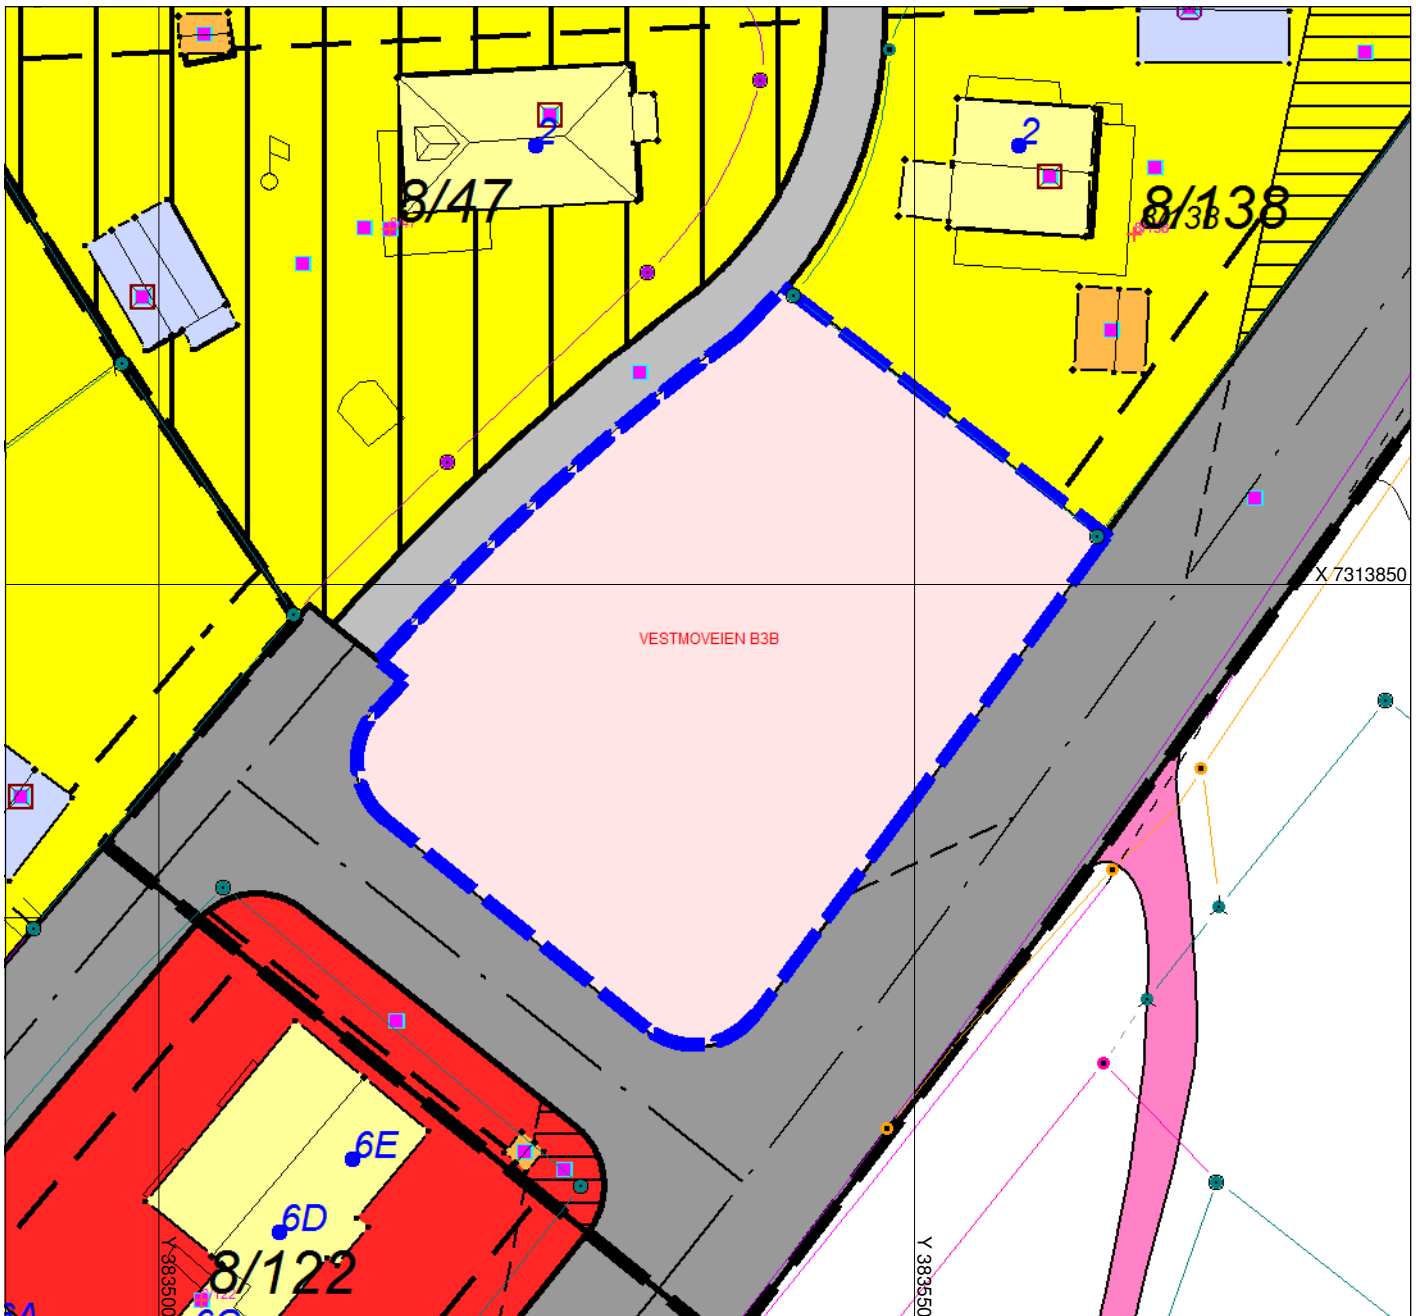

Tegnforklaring

VEG

- Veg
- Annet vegareal
- Traktor/Kjerreveg kant

Matrikkelkart

- Grunneiendom
- Hjelpelinje veg
- Hjelpelinje vannkant
- Skisseneøyaktighet (metode 80 / 81 / 82)
- Grense <= 10 cm
- Grense <= 30 cm
- Grense < 200 cm
- Grense < 500 cm
- Grense >= 500 cm
- Grensesymbol for kors

Matrikkel Adresse

Tekst for Vegadresse

- Vegadresse

Matrikkel Bygning

- Bygning, Boligbygg
- Bygning, Annet enn Bolig
- Bygning ikke registrert i Matrikkelen

Bygninger

- Takriss
- Takoverbygg
- Takoverbygg kant
- Trapp inntil bygg, kant
- Veranda
- Bygningslinje
- Taksprang
- Monelinje

Bygningsmessige anlegg

- Annet gjerde
- Flaggstang