

PROSPEKT

Tomtenavn: Forshaugen 11


Areal: 851.6 m²

Utnyttingsgrad: 25 %

Reguleringsplan 504.456 Forshaugen boligfelt

Tomtepris: 259.737,-


I tillegg til tomtepris kommer kostnader til fradeling, tinglysing av skjøte og dokumentavgift.

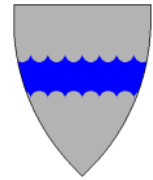

ALSTAHAUG
KOMMUNE

Målestokk: 1:500

Dato: 09.01.2018

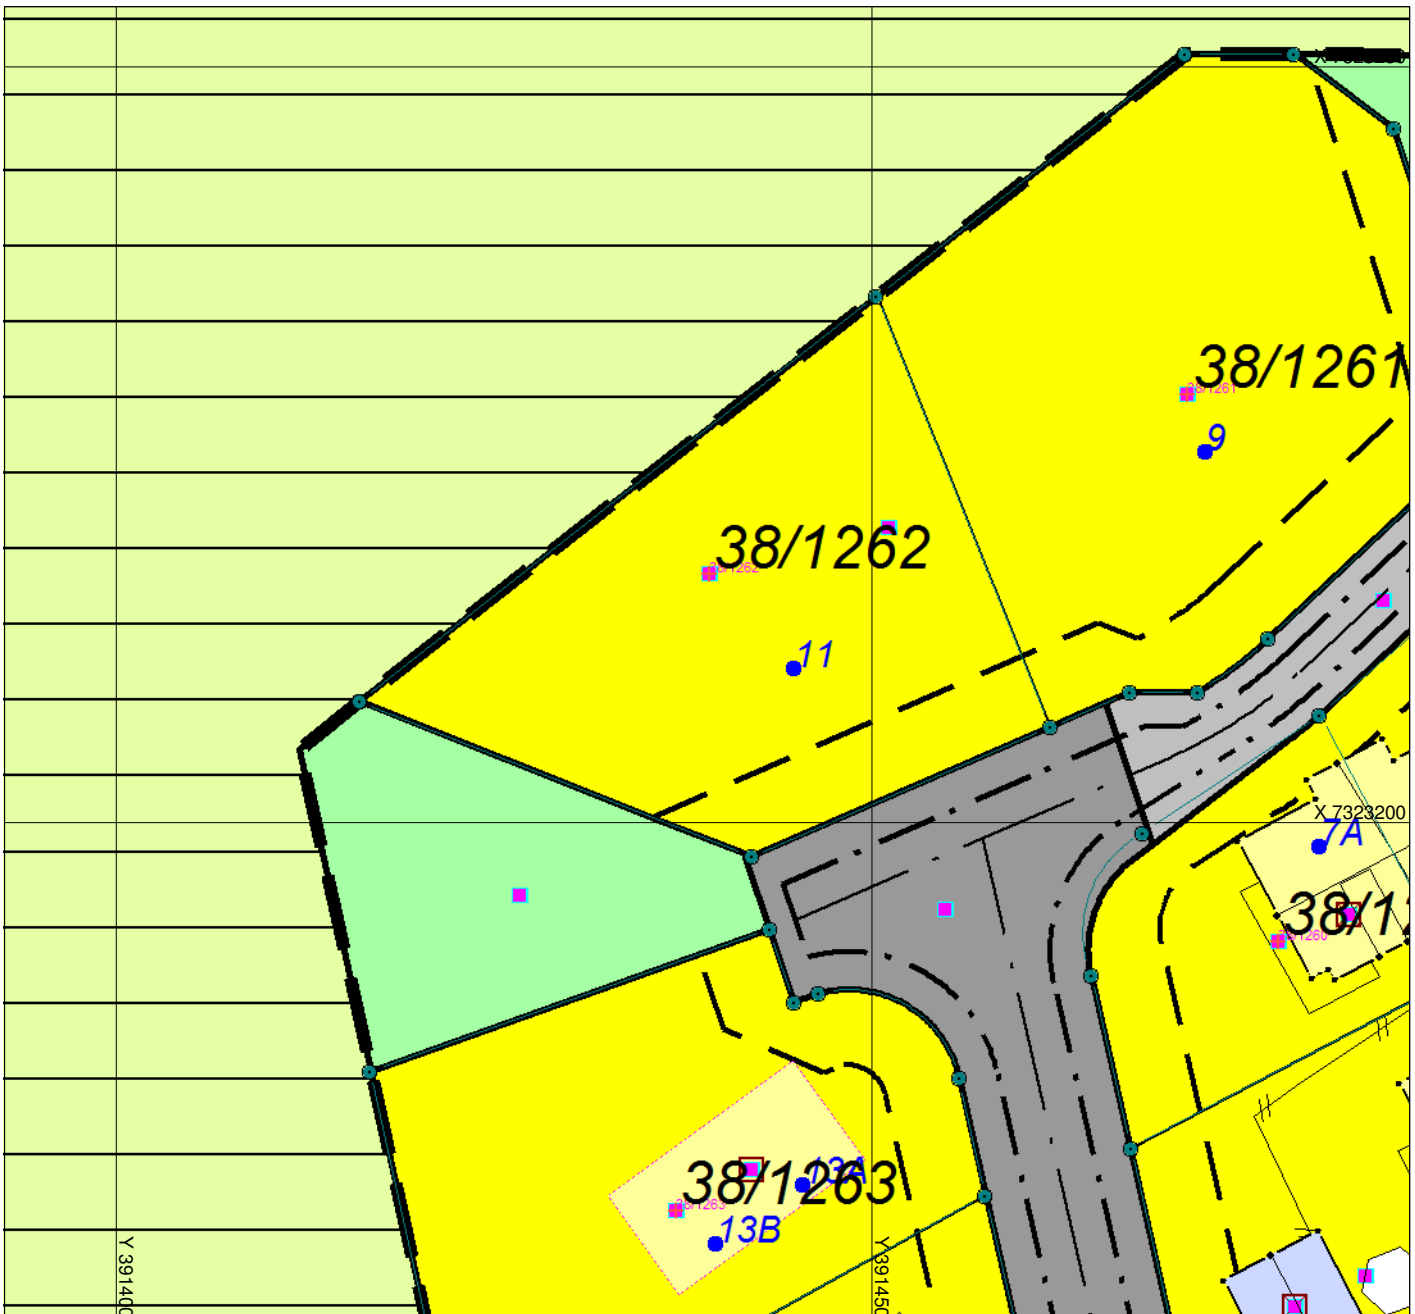

Tegnforklaring

VEG

- Veg
- Ytterkant fortau
- Fortauskant
- Annet vegareal
- Gang/Sykkelveg
- Autovern
- Vegdekkekant i tunnel
- Vegdekkekant
- Gang/Sykkelveg kant i undergang
- Gang/Sykkelveg kant
- Gangvegkant

Matrikkelkart

- Grunnelendom
- Festegrunn
- Seksjon
- Hjelpelinje fiktiv

Skissenyaktighet (metode 80 / 81 / 82)

- Grense <= 10 cm
- Grense <= 30 cm
- Grense < 200 cm
- Grense < 500 cm
- Grense >= 500 cm
- Bolt

Matrikkel Adresse

- Tekst for Vegadresse
- Vegadresse

Matrikkel Tiltak (Avgjørelser i enkeltsaker)

- Godkj. Tiltak
- Uspes. Tiltak

Matrikkel Bygning

- Bygning, Boligbygg
- Bygning, Annet enn Bolig