

PROSPEKT

Tomtenavn: HAUGERUDVEIEN 8


Areal: 1107.5 m²

Utnyttingsgrad: 25 %

Reguleringsplan Haugerud 1820 20110027

Tomtepris: 662.285,-


I tillegg til tomtepris kommer kostnader til fradeling, tinglysing av skjøte og dokumentavgift.

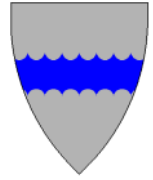

ALSTAHAUG
KOMMUNE

Målestokk: 1:500

Dato: 04.01.2018

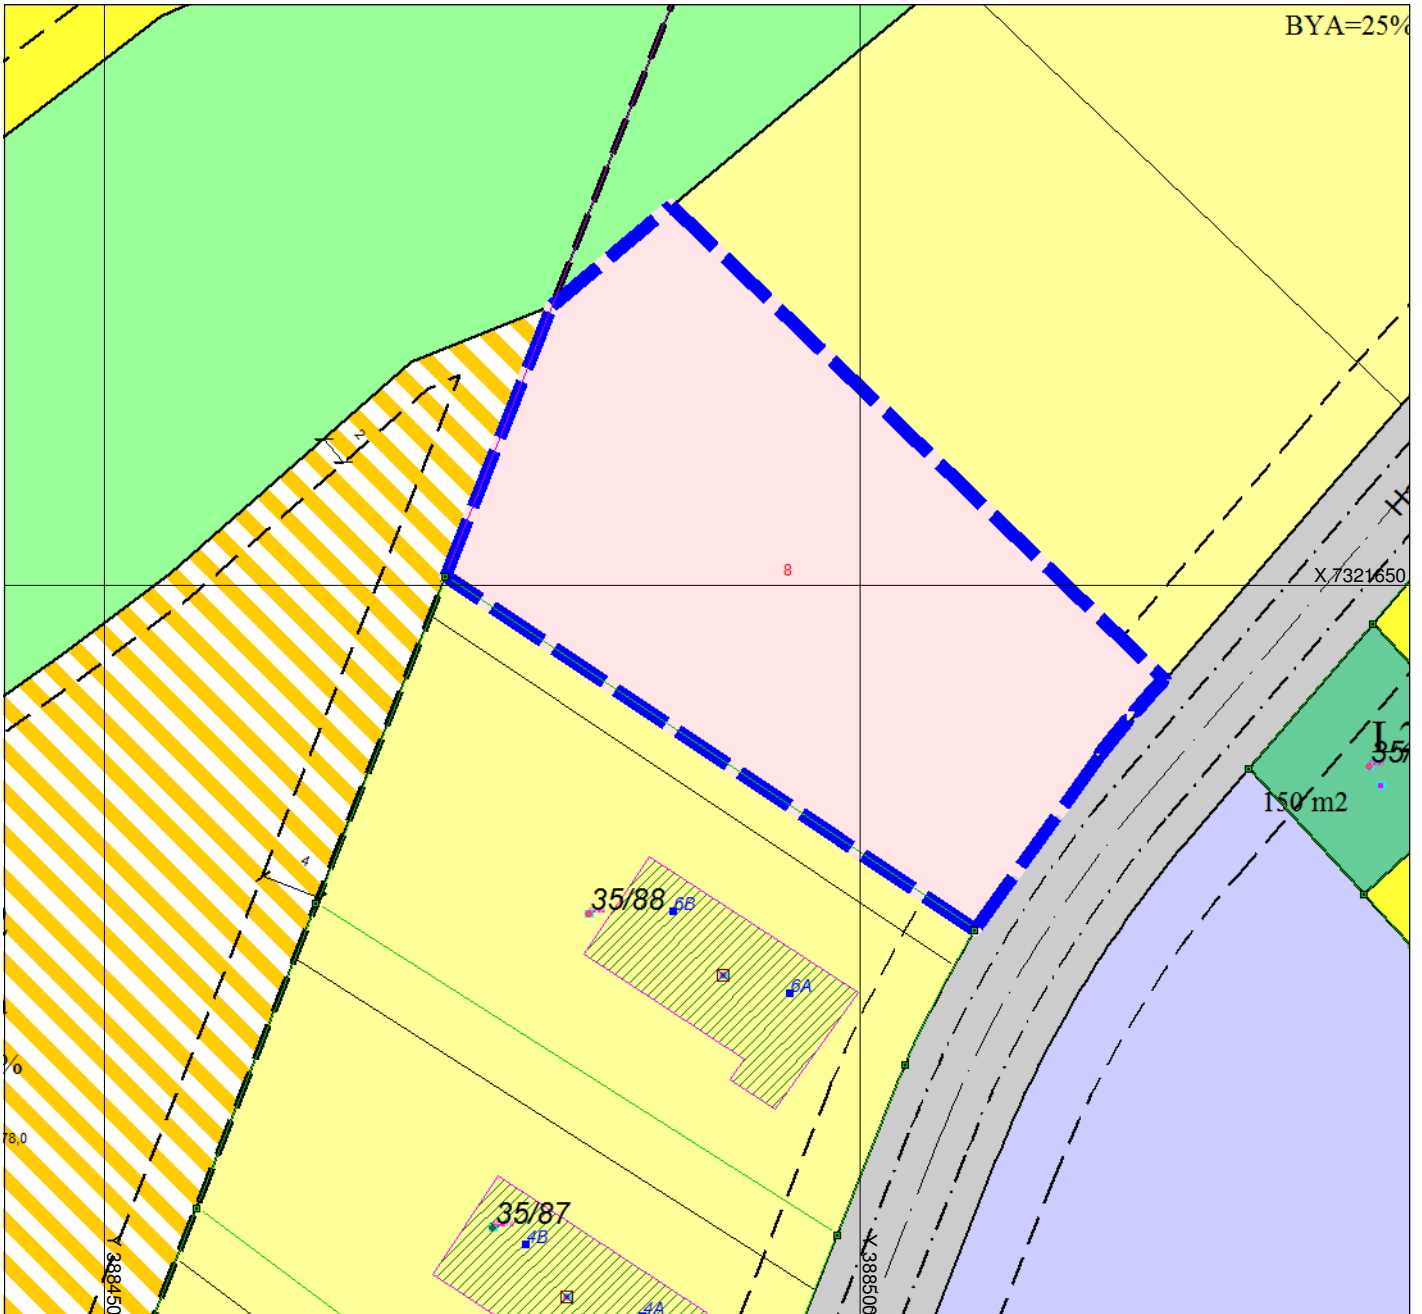

Tegnforklaring

VEG

- Veg
- Annet vegareal
- Avgrensning mot avkjørsel
- Autovern
- Vegdekkekant

Matrikkelkart

- Grunneiendom
- Skissenøyaktighet (metode 80 / 81 / 82)
- Grense <= 10 cm
- Grense <= 30 cm
- Grense < 200 cm
- Grense >= 500 cm
- Bolt

Matrikkel Adresse

- Tekst for Vegadresse
- Vegadresse

Matrikkel Tiltak (Avgjørelser i enkeltsaker)

- Godkj. Nybygg
- Godkj. Tilbygg

Matrikkel Bygning

- Bygning, Boligbygg
- Bygning, Annet enn Bolig
- Bygning ikke registrert i Matrikkelen

Vegsituasjon

- Stikkrenne

Reguleringsplan-Byggeområder (PBL1985 § 25,1.ledd nr.1)

- Område for boliger med tilhørende anlegg

Reguleringsplan-Offentlige trafikkområder (PBL1985 § 25,1.ledd nr.3)

- Kjøreveg

Reguleringsplan-Spesialområder (PBL1985 § 25,1.ledd nr.6)

- Område for anlegg og drift av kommunalteknisk virksomhet