


PROSPEKT

Tomtepris: 1.625.185,-

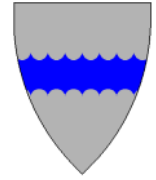

Tomtenavn: Haugerudveien BK2

I tillegg til tomtepris kommer kostnader til fradeling, tinglysing av skjøte og dokumentavgift.

Areal: 2717.7 m²


Utnyttingsgrad: 35 %

Målestokk: 1:750

ALSTAHAUG
KOMMUNE

Reguleringsplan Haugerud 1820 20110027

Dato: 05.01.2018

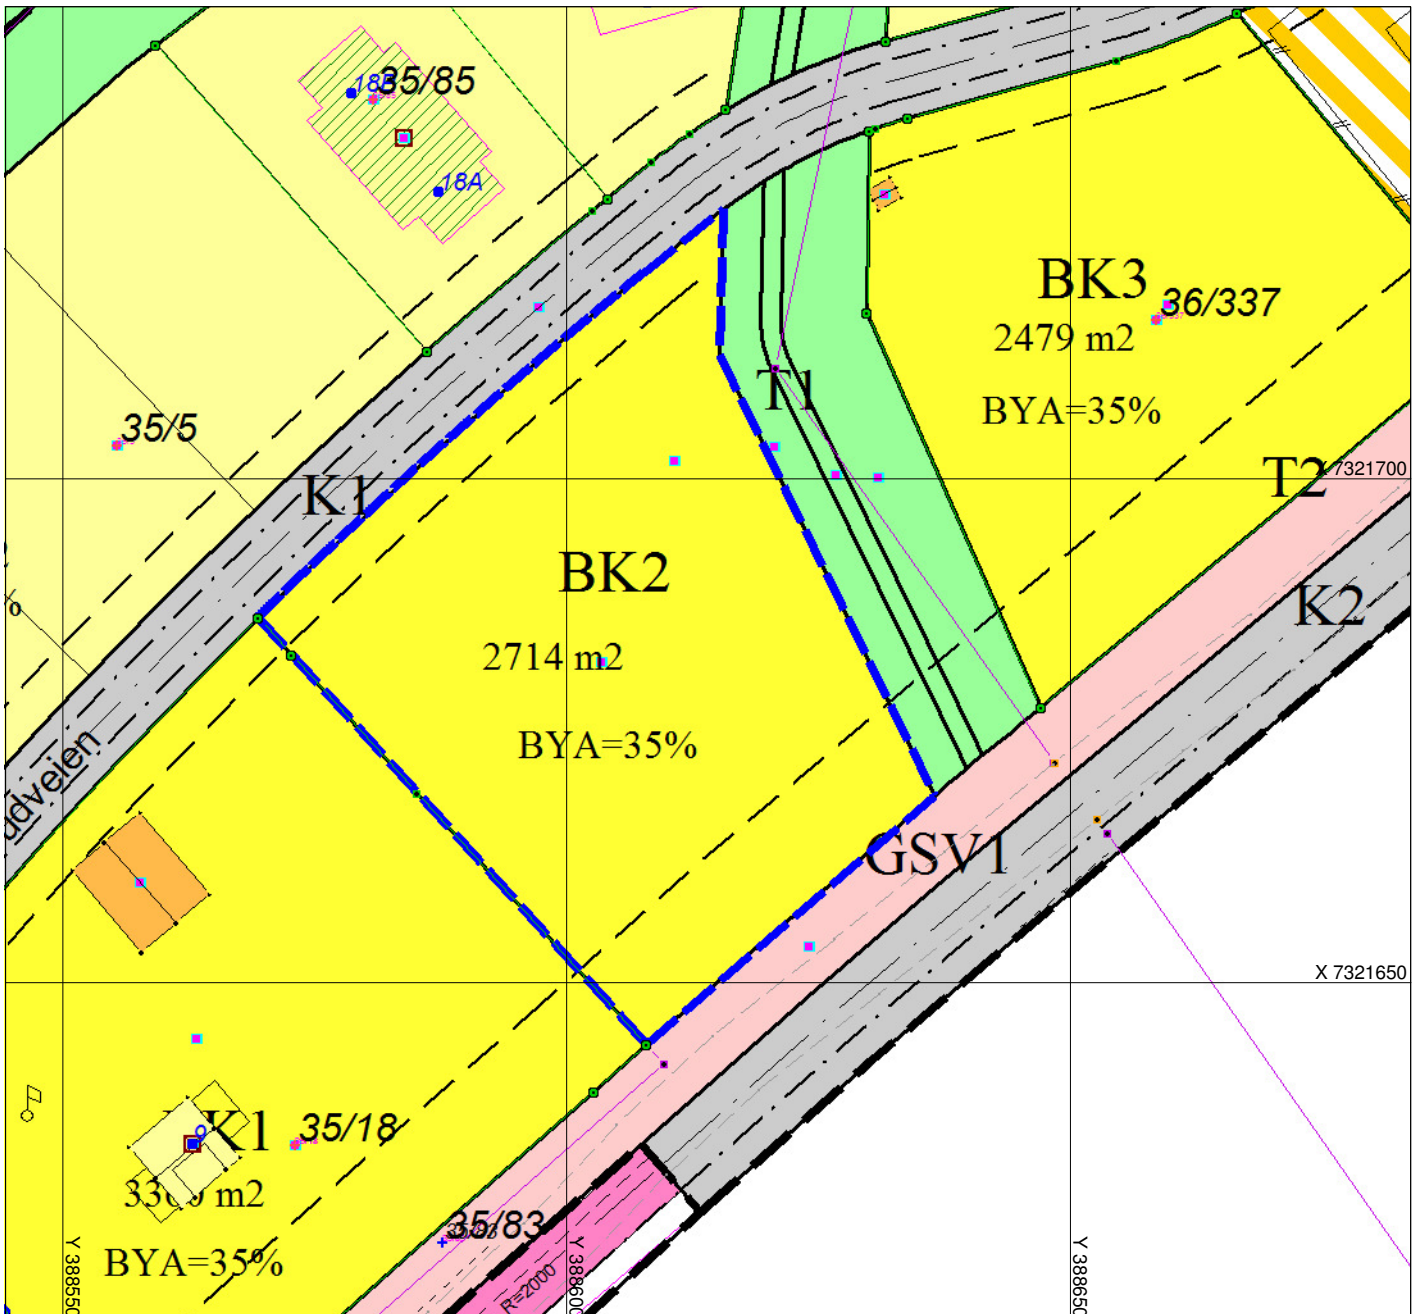

Tegnforklaring

VEG

- Veg
- Annet vegareal
- Autovern
- Vegdekkekant

Matrikkelkart

- Grunneiendom
- Skissenøyaktighet (metode 80 / 81 / 82)
- Grense <= 10 cm
- Grense <= 30 cm
- Grense < 200 cm
- Grense < 500 cm
- Grense >= 500 cm

Matrikkel Adresse

- Tekst for Vegadresse
- Vegadresse

Matrikkel Tiltak (Avgjørelser i enkeltsaker)

- Godkj. Nybygg
- Godkj. Nyb./Tib./Påb.

Matrikkel Bygning

- Bygning, Boligbygg
- Bygning, Annet enn Bolig
- Bygning ikke registrert i Matrikkelen

Bygninger

- Takris
- Takoverbygg
- Takoverbygg kant

Reguleringsplan-Byggeområder (PBL1985 § 25,1.ledd nr.1)

- Område for boliger med tilhørende anlegg
- Konsentrert småhusbebyggelse

Reguleringsplan-Offentlige trafikkområder (PBL1985 § 25,1.ledd nr.3)

- Kjøreveg
- Gang-/sykkelveg