

PROSPEKT

Tomtenavn: Haugerudveien F1


Areal: 3283.0 m²

Utnyttingsgrad: 70 %

Reguleringsplan Haugerud 1820 20110027

Tomtepris: 1.963.234,-


I tillegg til tomtepris kommer kostnader til fradeling, tinglysning av skjøte og dokumentavgift.

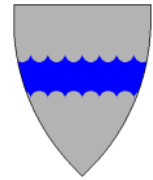

ALSTAHAUG
KOMMUNE

Målestokk: 1:750

Dato: 04.01.2018

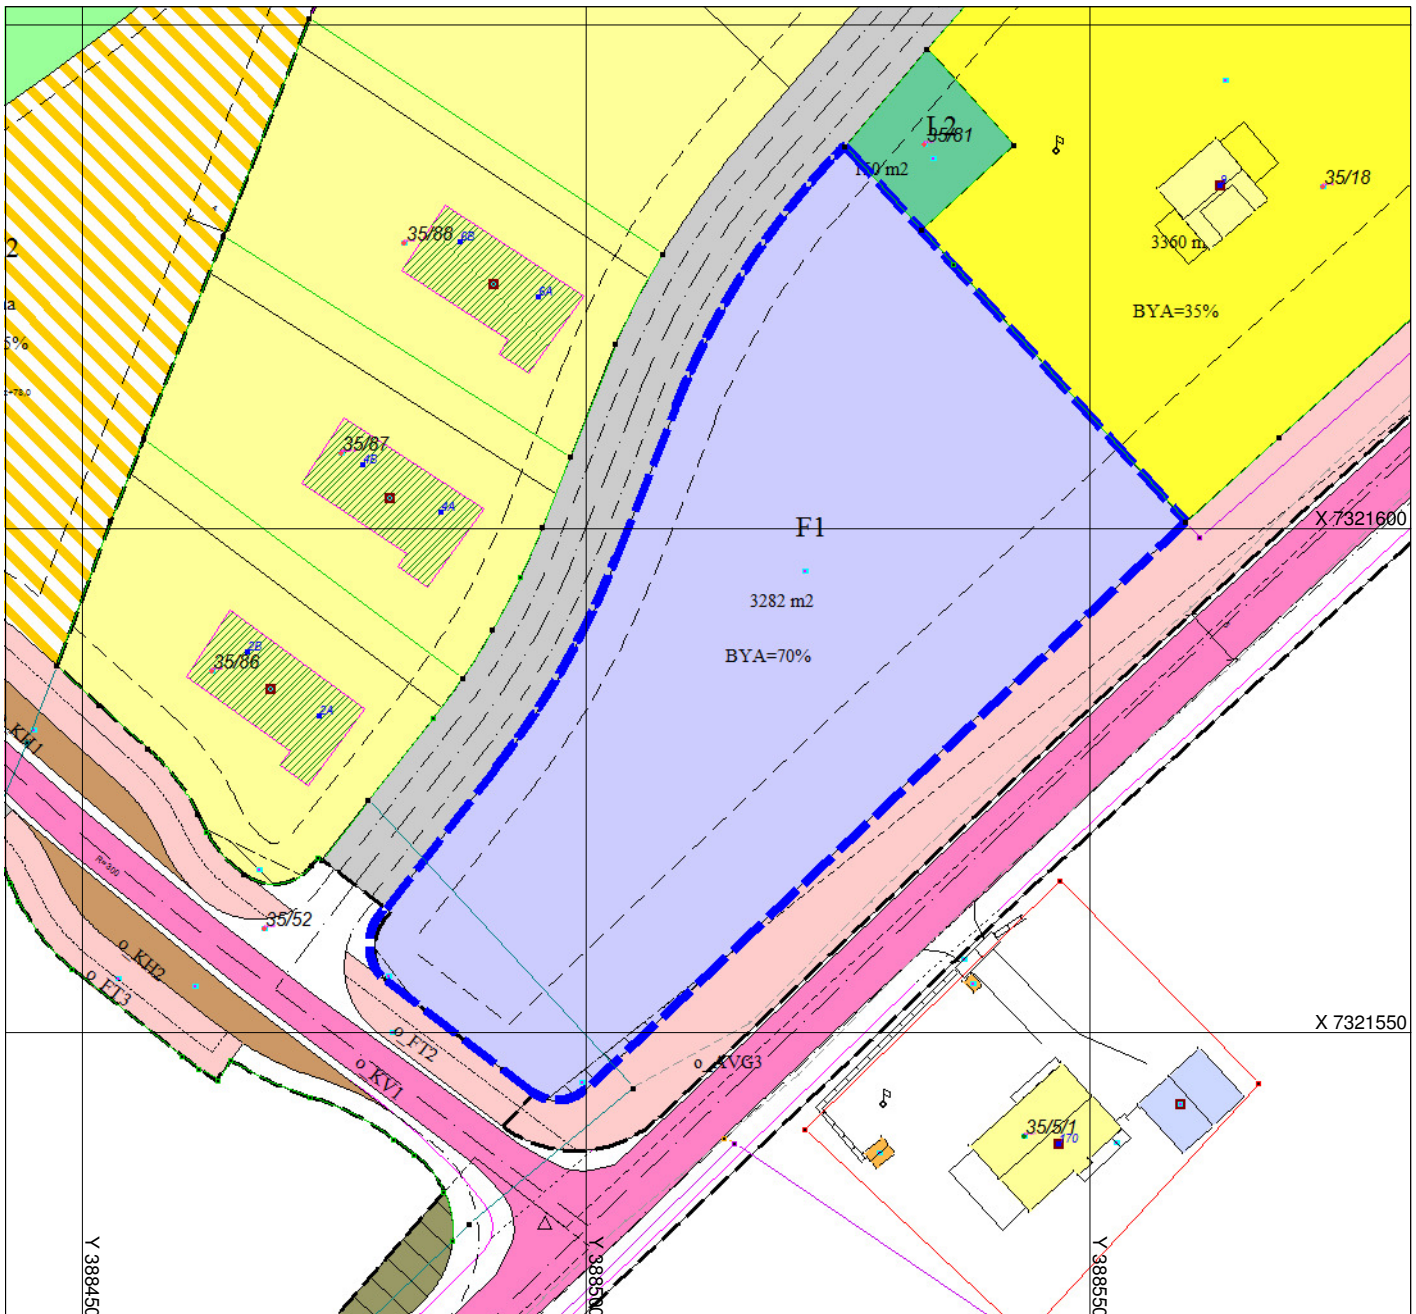

Tegnforklaring

VEG

- Veg
- Annet vegareal
- Avgrensning mot avkjørsel
- Autovern
- Vegdekkekant

Matrikelkart

- Grunneiendom
- Skissenyaktighet (metode 80 / 81 / 82)
- Grense <= 10 cm
- Grense <= 30 cm
- Grense < 200 cm
- Grense >= 500 cm
- Bolt

Matrikel Adresse

- Tekst for Vegadresse
- Vegadresse

Matrikel Tiltak (Avgjørelser i enkeltsaker)

- Godkj. Nybygg
- Godkj. Tilbygg

Matrikel Bygning

- Bygning, Boligbygg
- Bygning, Annet enn Bolig
- Bygning ikke registrert i Matrikelen

Bygninger

- Takoverbygg
- Takoverbygg kant

Vegsituasjon

- Stikkrenne

Reguleringsplan-Byggeområder (PBL1985 § 25,1.ledd nr.1)

- Område for boliger med tilhørende anlegg