


PROSPEKT

Tomtepris: 593.814,-

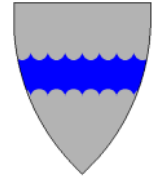

Tomtenavn: HAUGERUDVEIEN 12

I tillegg til tomtepris kommer kostnader til fradeling, tinglysing av skjøte og dokumentavgift.

Areal: 993.0 m2


Utnyttingsgrad: 25 %

Målestokk: 1:500

ALSTAHAUG
KOMMUNE

Reguleringsplan Haugerud 1820 20110027

Dato: 04.01.2018

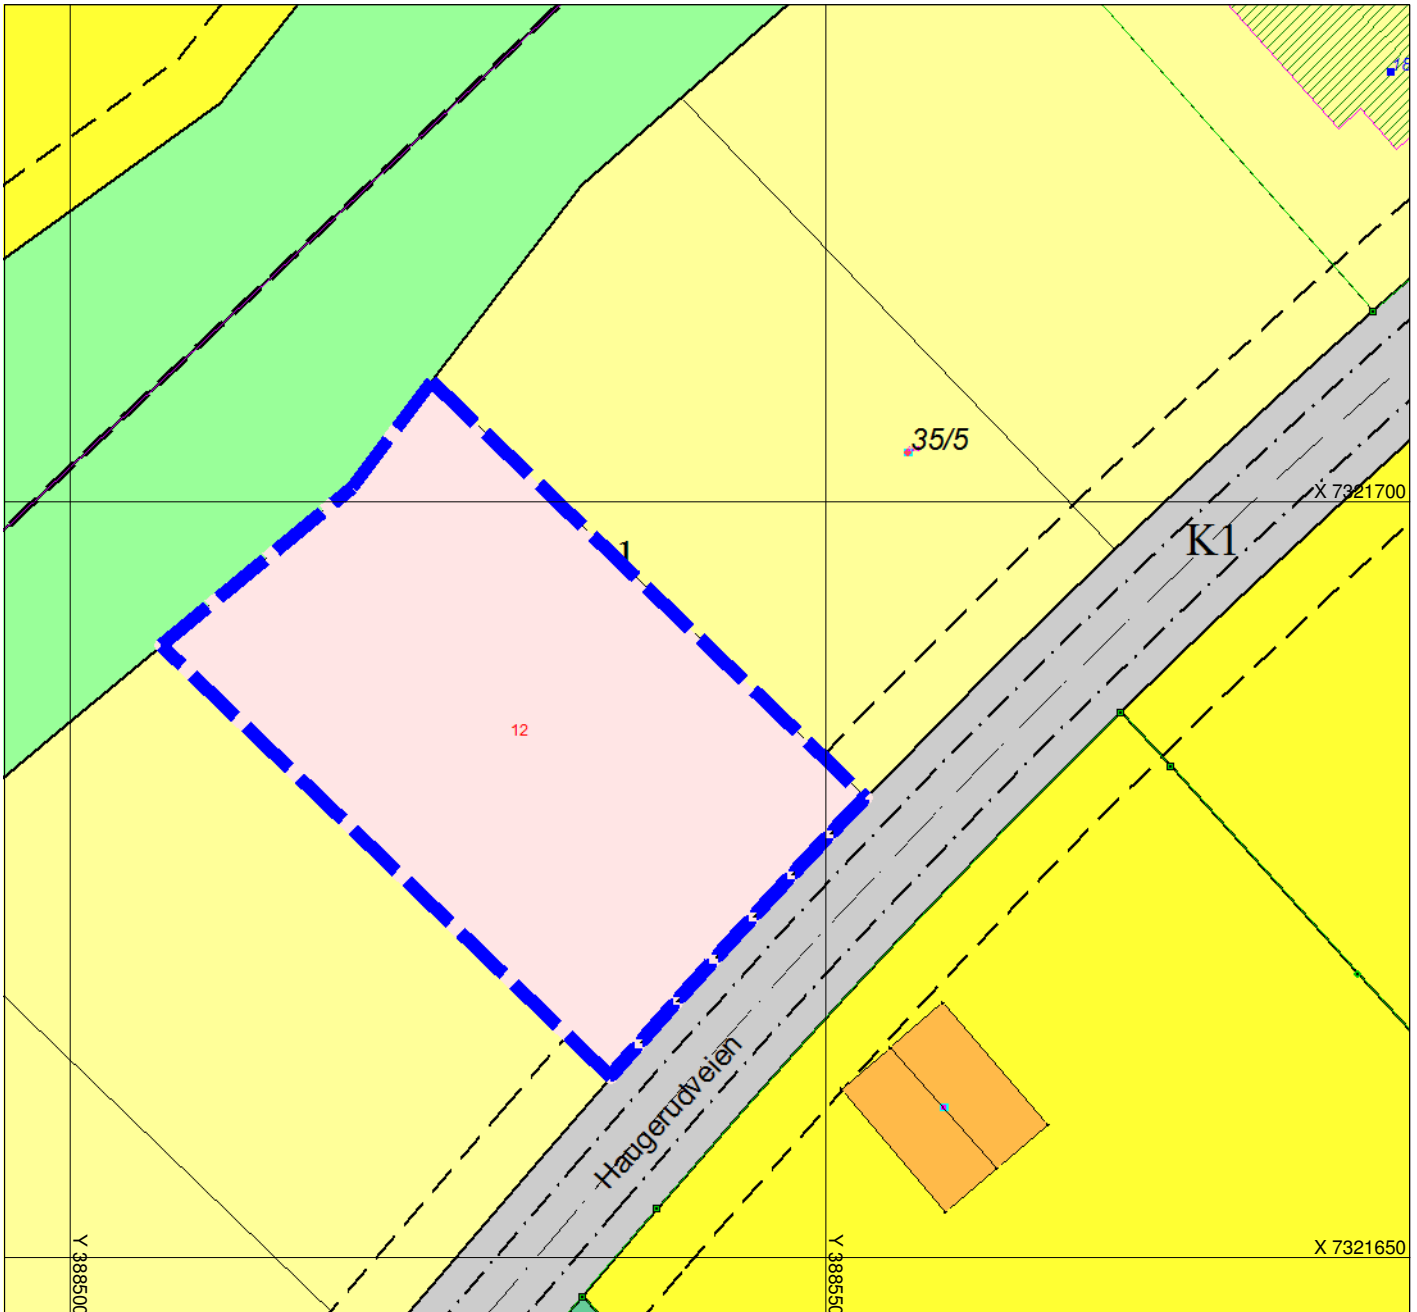

Tegnforklaring

VEG

- Veg
- Annet vegareal
- Avgrensning mot avkjørsel
- Autovern
- Vegdekkekant

Matrikelkart

- Grunneiendom
- Grense <= 10 cm
- Grense <= 30 cm
- Grense < 200 cm
- Grense < 500 cm
- Grense >= 500 cm

Matrikel Adresse

- Tekst for Matrikeladresse
- Matrikeladresse
- Tekst for Vegadresse

- Vegadresse
- Matrikel Tiltak (Avgjørelser i enkeltsaker)**
 - Godkj. Nybygg
 - Godkj. Tilbygg

Matrikel Bygning

- Bygning, Boligbygg
- Bygning, Annet enn Bolig
- Bygning ikke registrert i Matrikelen

Vegsituasjon

- Stikkrenne

Reguleringsplan-Byggeområder (PBL1985 § 25,1.ledd nr.1)

- Område for boliger med tilhørende anlegg

Reguleringsplan-Offentlige trafikkområder (PBL1985 § 25,1.ledd nr.3)

- Kjøreveg