
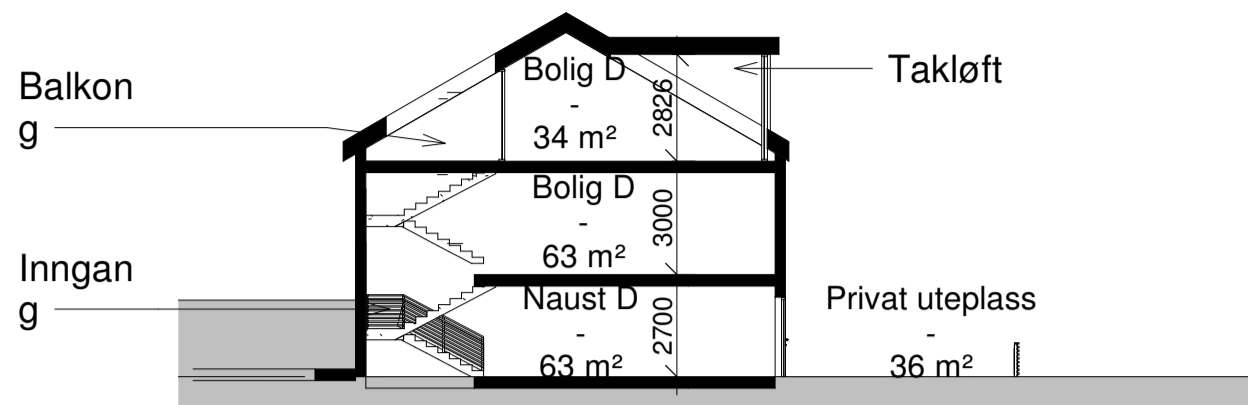



Sardinfabrikken

EKSISTERENDE BYGG - 7 boenheter over tre plan,


eventuelt næring i østre del.

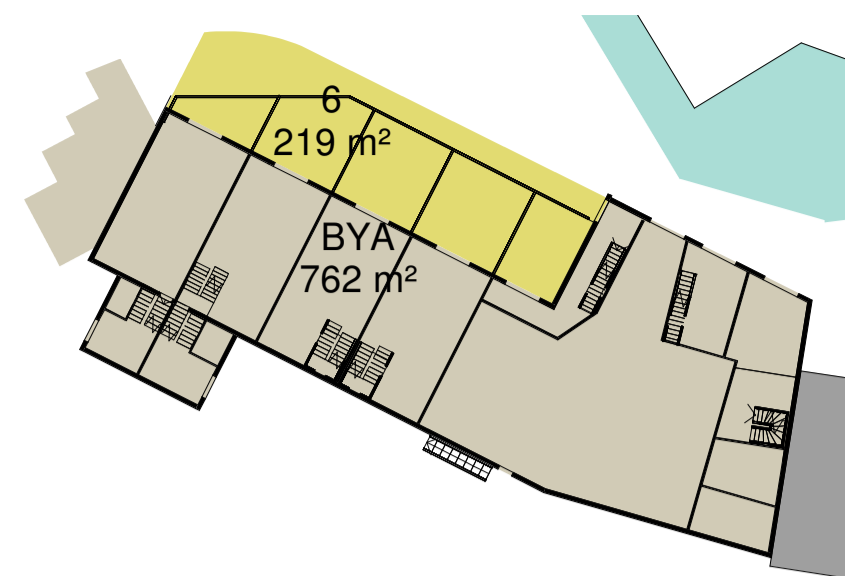


Prinsipp snitt
1 : 200

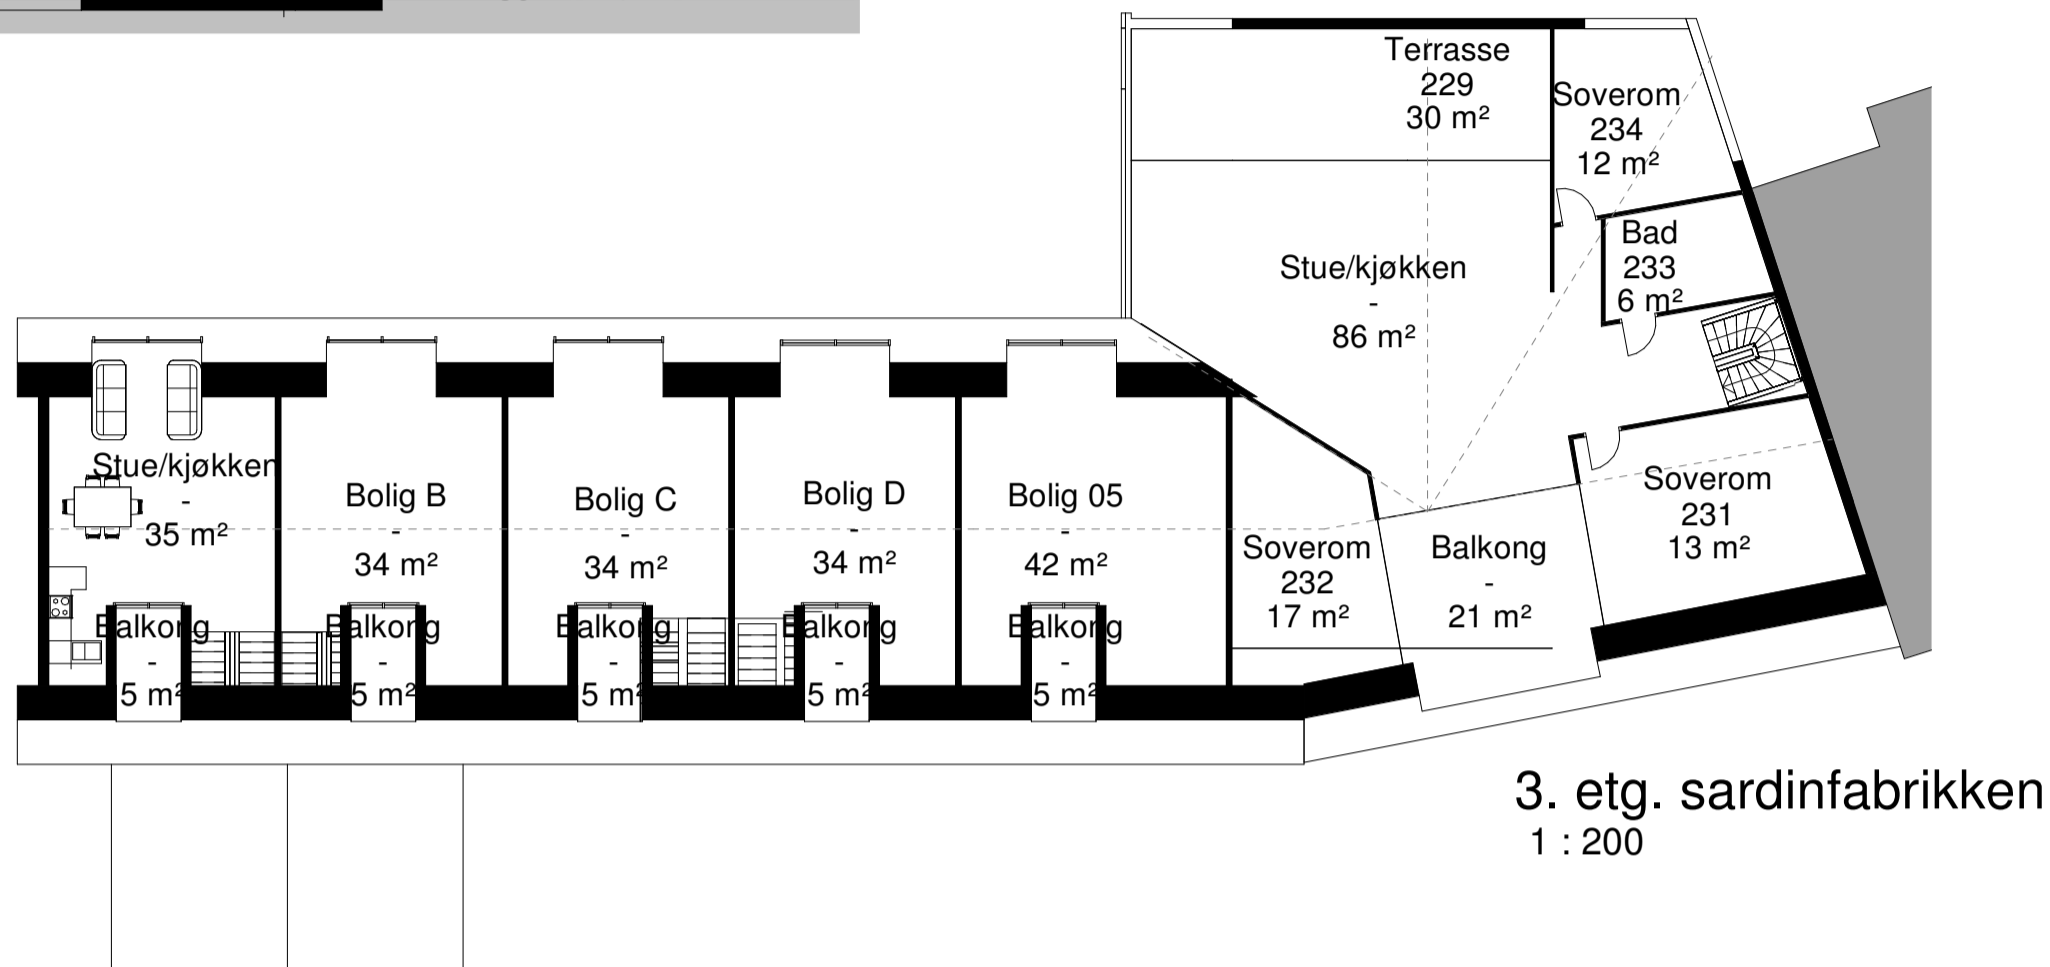

3. etg. sardinfabrikken
1 : 200

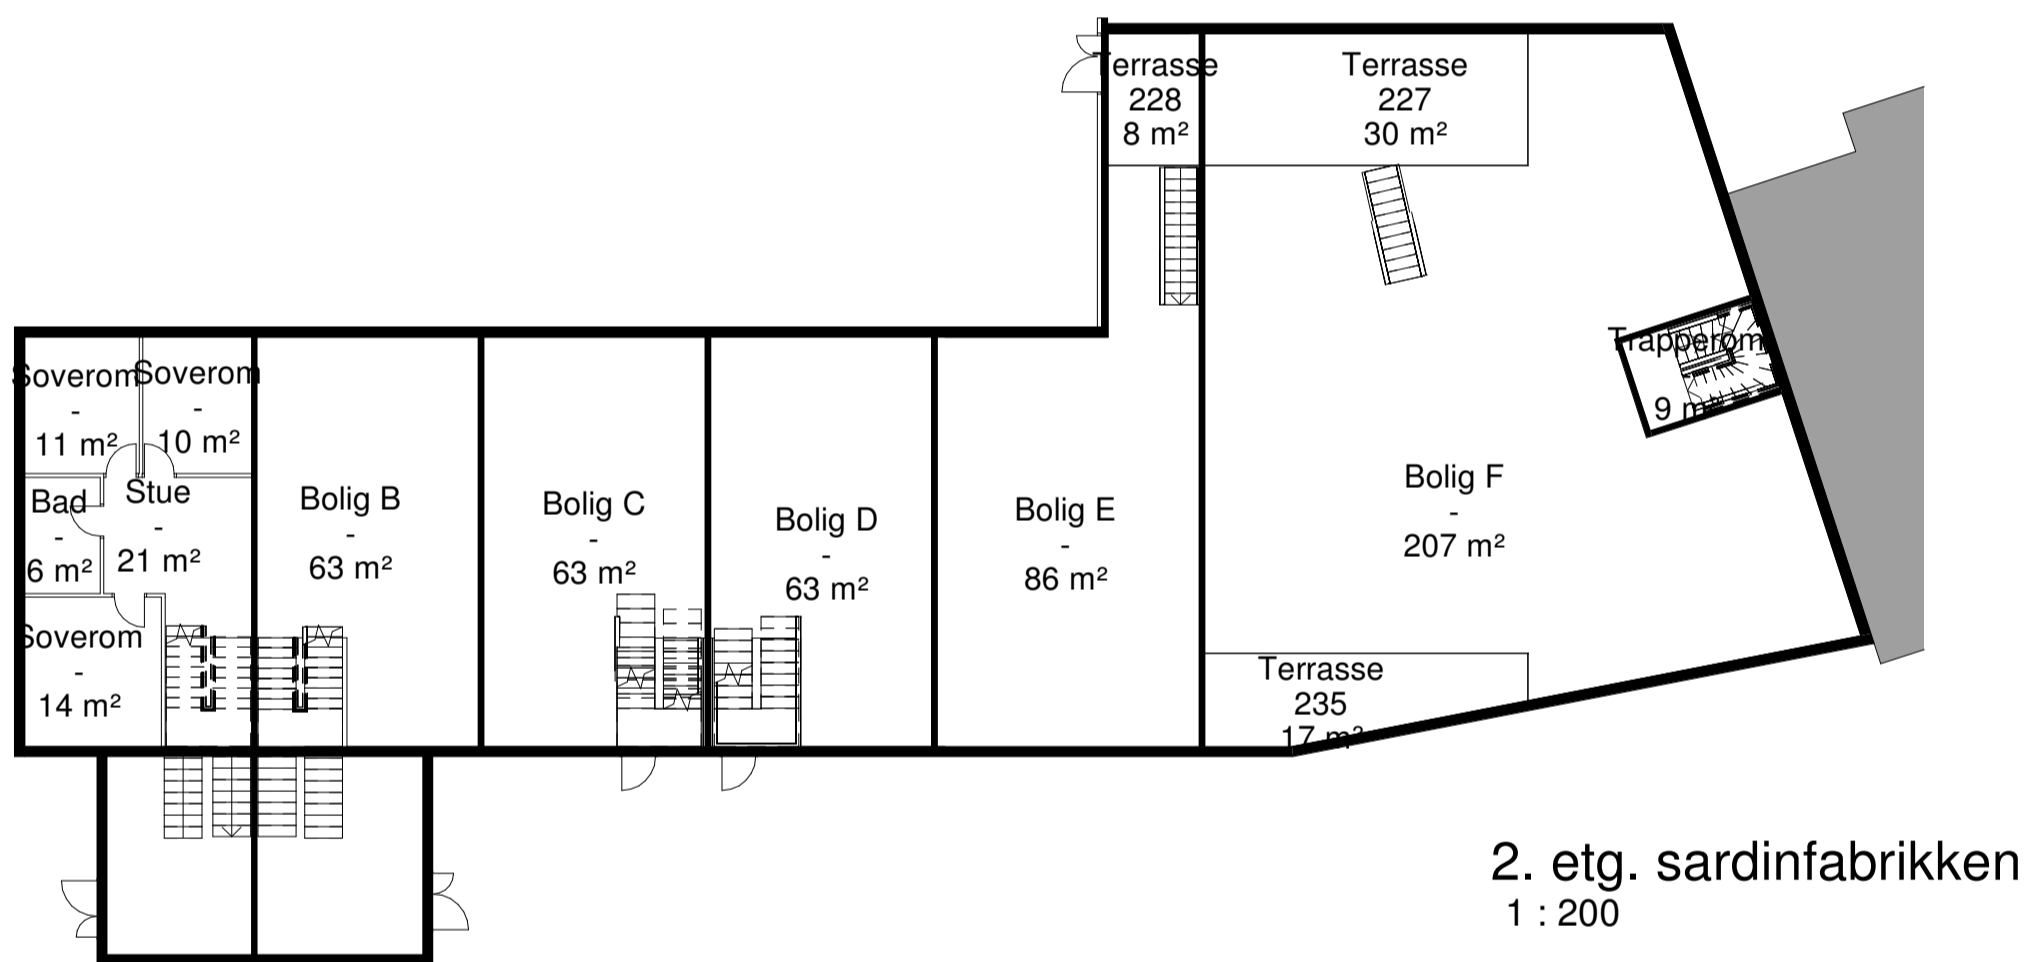

2. etg. sardinfabrikken
1 : 200

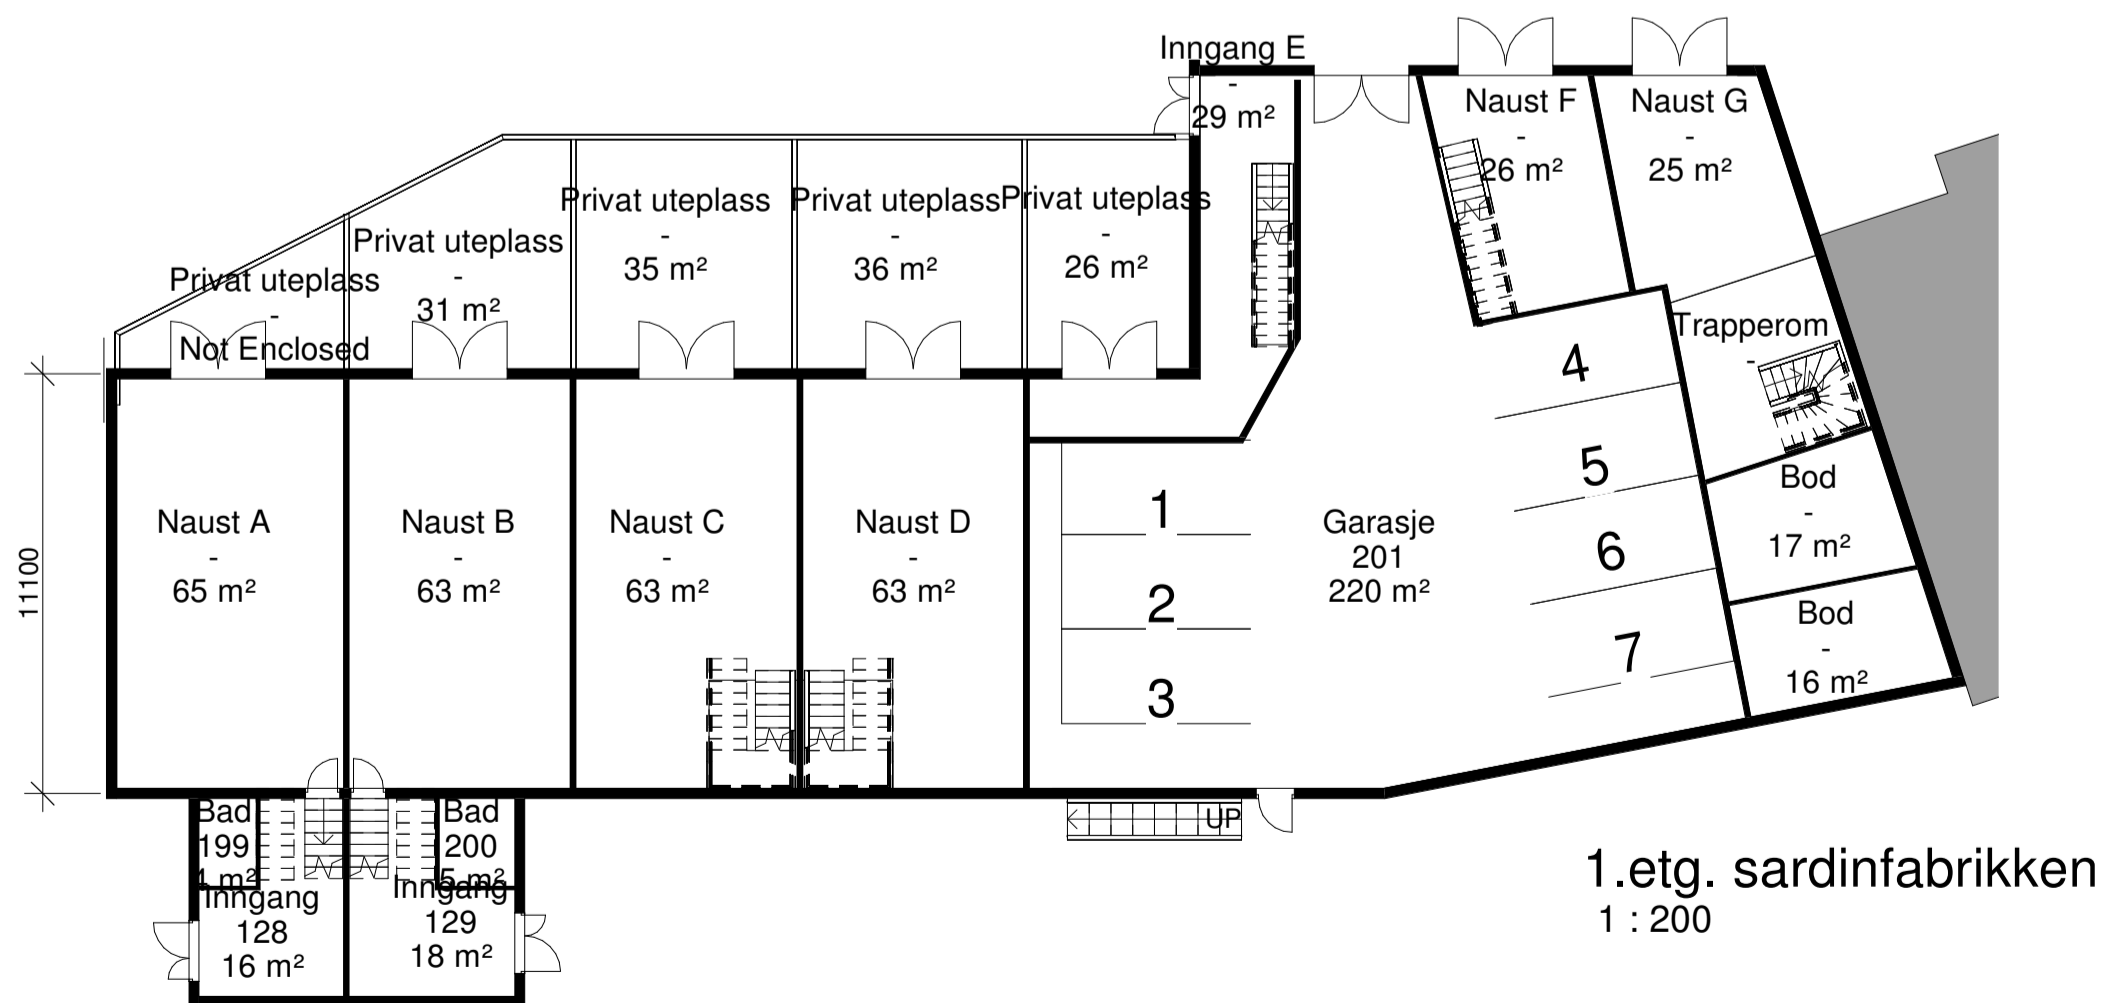

1. etg. sardinfabrikken
1 : 200

Rev	Dato	Tekst	Tegn.	Kontr.
>		DOKUMENTASJONSTEGNING		
>		ARBEIDSTEGNING		
>		ANBUDSTEGNING		
>		ANMELDELSESTEGNING		
>		FORELØPIG TEGNING		

Petter J. Rasmussen AS

Rådgivende ingeniører og arkitekter
Diktervegen 8, 5538 Haugesund. Tlf 48 311 311, org.nr. NO971 000 724 MVA

Dato: 18.02.2016	Tegnet av: MR	Kontrollert av: Checker	Målestokk: 1:200	Skisse 22.03.2017
Kontrollert dato:	Kontrollert:	Format: A2		
Sardinfabrikken SKÅNEVIK Plan-Eksisterende bygg A2s				Erstatning for: Erstatning av:
Henvising: Index: Beregning:				Tegningsnr: 15053-102
				Filnavn: 15053