


Alternativ 26.09.2017
 1 etg. enebolig
 1 : 100

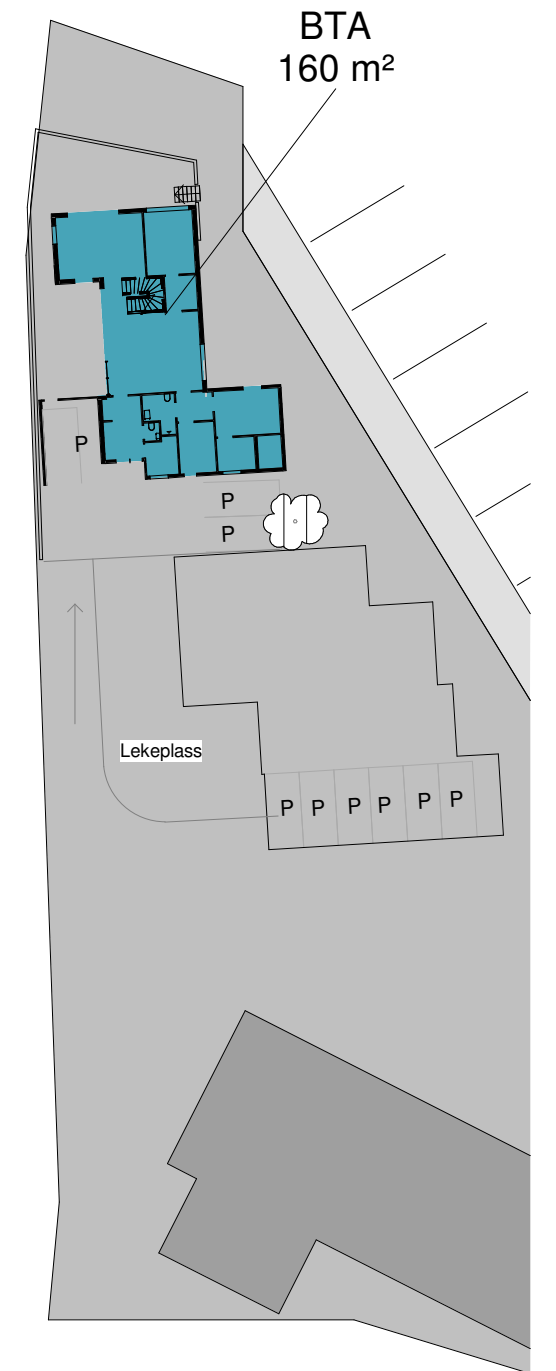

Rev	Dato	Tekst	Tegn.	Kontr.
1		DOKUMENTASJONSTEGNING		
2		ARBEIDSTEGNING		
3		ANBUDESTEGNING		
4		ANMELDELSESTEGNING		
5		FORELØPIG TEGNING		

Petter J. Rasmussen AS
 Rådgivende ingeniører og arkitekter
 Diktervegen 8, 5538 Haugesund. Tlf 48 311 311, org.nr. NO971 000 724 MVA

Dato: 21.03.2016	Tegnet av: MR	Kontrollert av: -	Målestokk: 1:100
Kontrollert dato:	Kontrollert:	Format: A3	
Sardinfabrikken SKÅNEVIK-BOLIG A Plan 1.etg, A3		Erst.	Erstattet av:
Henvising:		Tegningsnr: 15053-110	
Beregning:		Filnavn: 15053	

FORELØPIG