

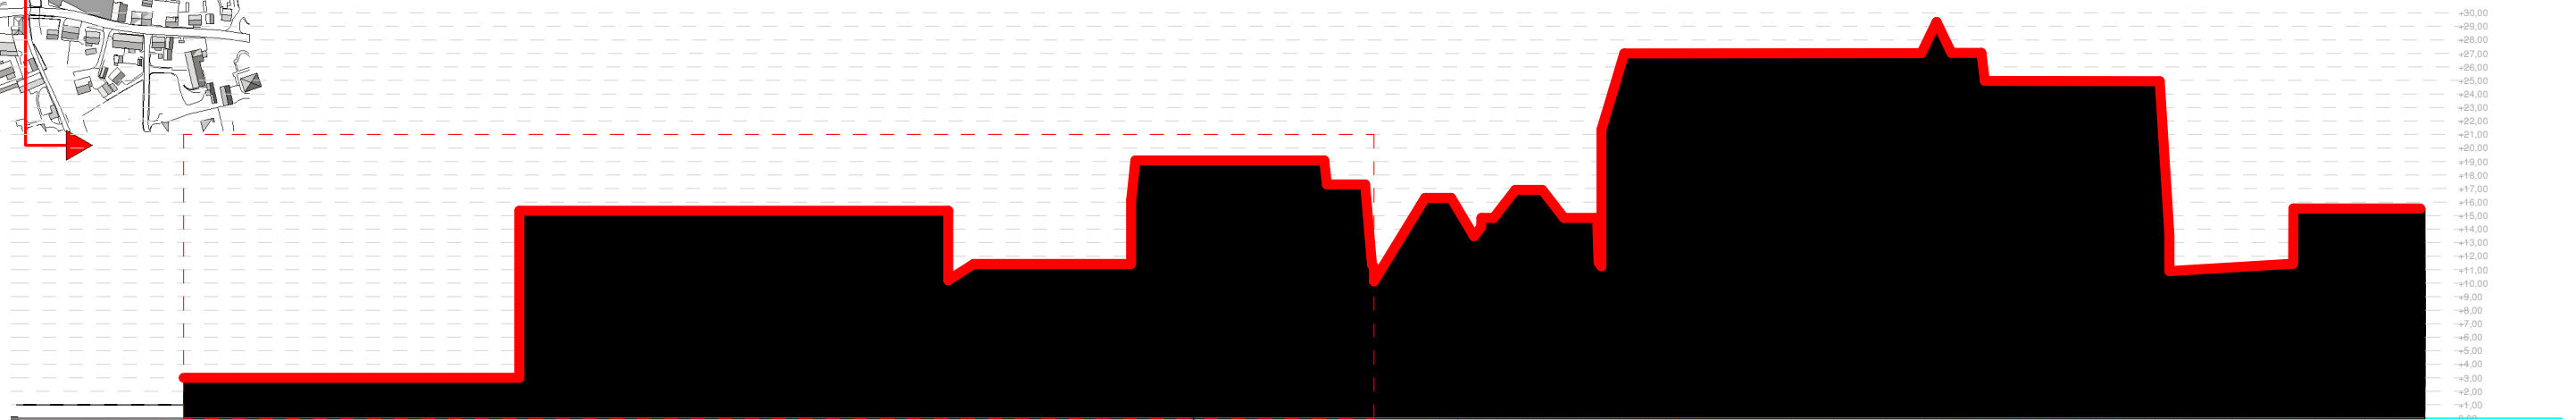
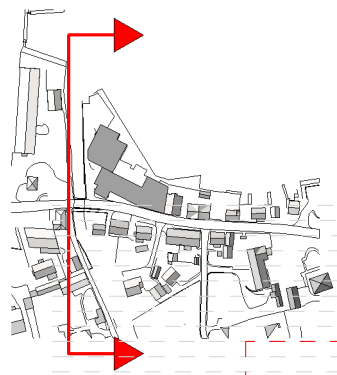


# Vedlegg F5

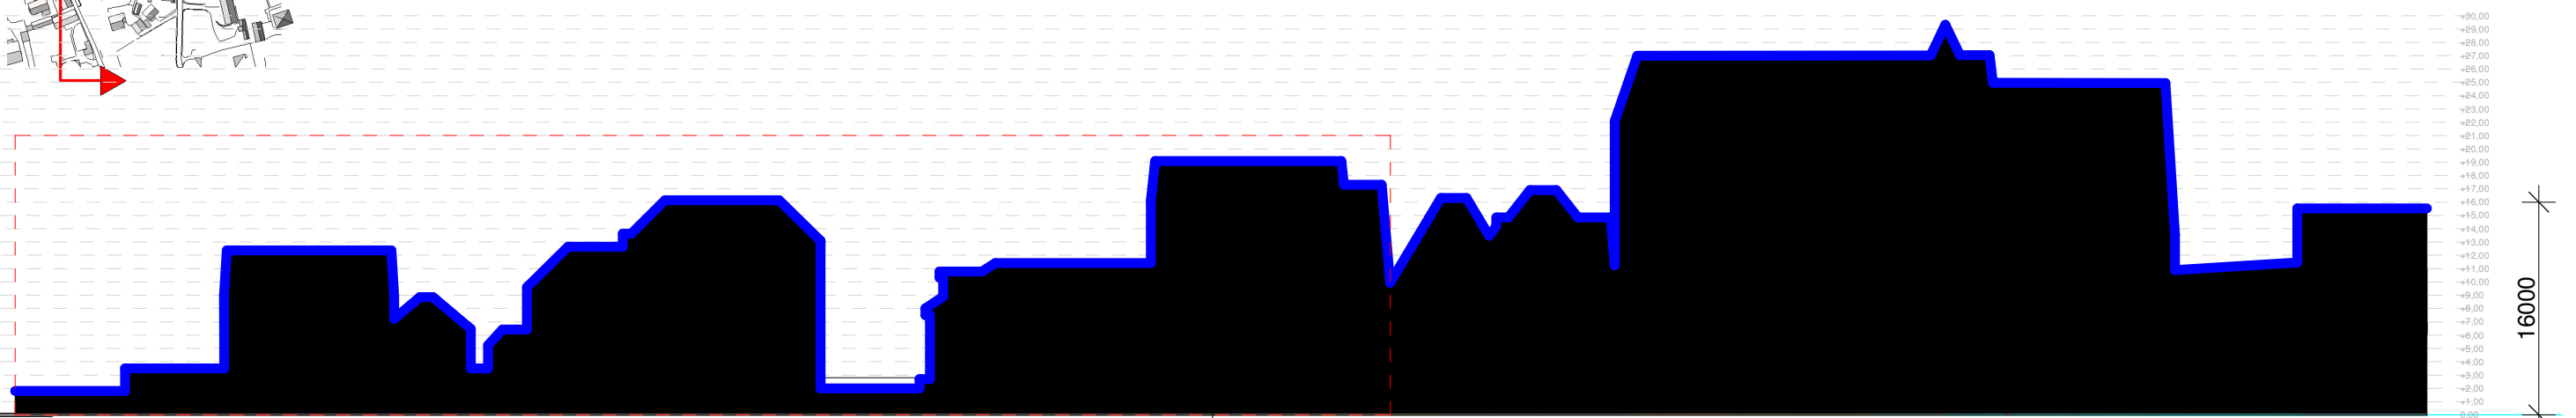

Eksisterende Situasjon

1 : 500

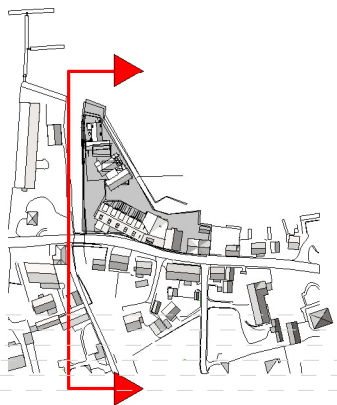

Fremtidig Situasjon

1 : 500