


TEGNFORKLARING


- 1. Bebyggelse og anlegg**
 - Boligbebyggelse
 - Renovasjonsanlegg
 - Uthus/naust/badehus
 - Lekeplass
- 2. Samferdselsanlegg og teknisk infrastruktur**
 - Veg
- 3. Grønnstruktur**
 - Naturområde
 - Friområde
- 5. Landbruks-, natur og friluftsområder samt reindrift**
 - LNFR areal for nødvendige tiltak for landbruk og reindrift og gårdstilknyttet næringsvirksomhet basert på gårdens ressursgrunnlag
- 6. Bruk og vern av sjø og vassdrag**
 - Ferdseil
- a.1) Sikringssoner**
 - Frisikt
- Område bestemmelser**
 - #1 Vilkår for bruk av areal, bygninger og anlegg

- Linjetyper**
- Planens begrensning
 - Formålsgrense
 - Byggelinje
 - Regulert tomtegrense
 - Frisiktlinje
 - Regulert kant kjørebane
 - Regulert senterlinje
 - Bebyggelse som inngår i planen
 - Bebyggelse som forutsettes fjernet
 - Grense for sikringszone
 - Grense for bestemmelser

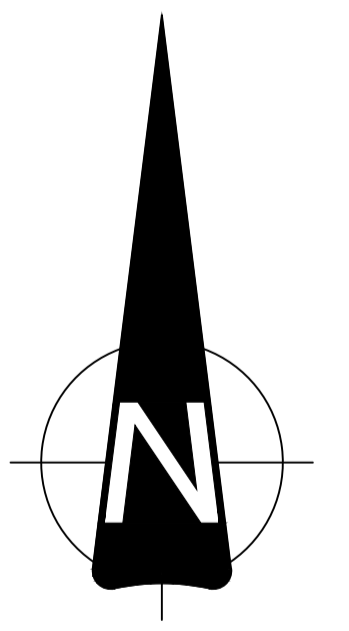

ETNE KOMMUNE
DETALJREGULERING FOR
201207 detaljregulering for Frydenlund

EKVIDISTANSE 1M
 MÅLESTOKK: 1:500

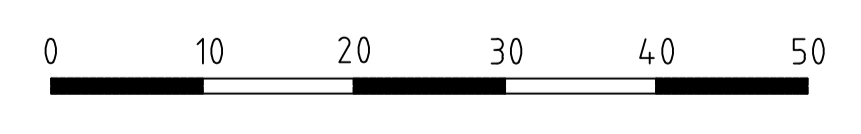

REGULERINGSBESTEMMELSER FØLGER SOM VEDLEGG			
REVISION	SAKSNR	DATO	SAKS/TEGN
Innsendt til Etne kommune	11035	15.06.15	KEK
Innsendt til Etne kommune		22.08.16	KEK
SAKSBEHANDLING IFLG PLAN- OG BYGNINGSLOVEN			
Forvarsel/annonse	SAKSNR	DATO	SAKS/TEGN
1 gangs behandling i det faste utvalget for plansaker			
Offentlig ettersyn			
2 gangs behandling i det faste utvalget for plansaker			
Kommunestyrets vedtak :Egengodkjenning:			
Kunngjøring av oppstart		11.01.13	
PROCON AS	TEGN	DATO	SAKS/TEGN
	201207		KEK