


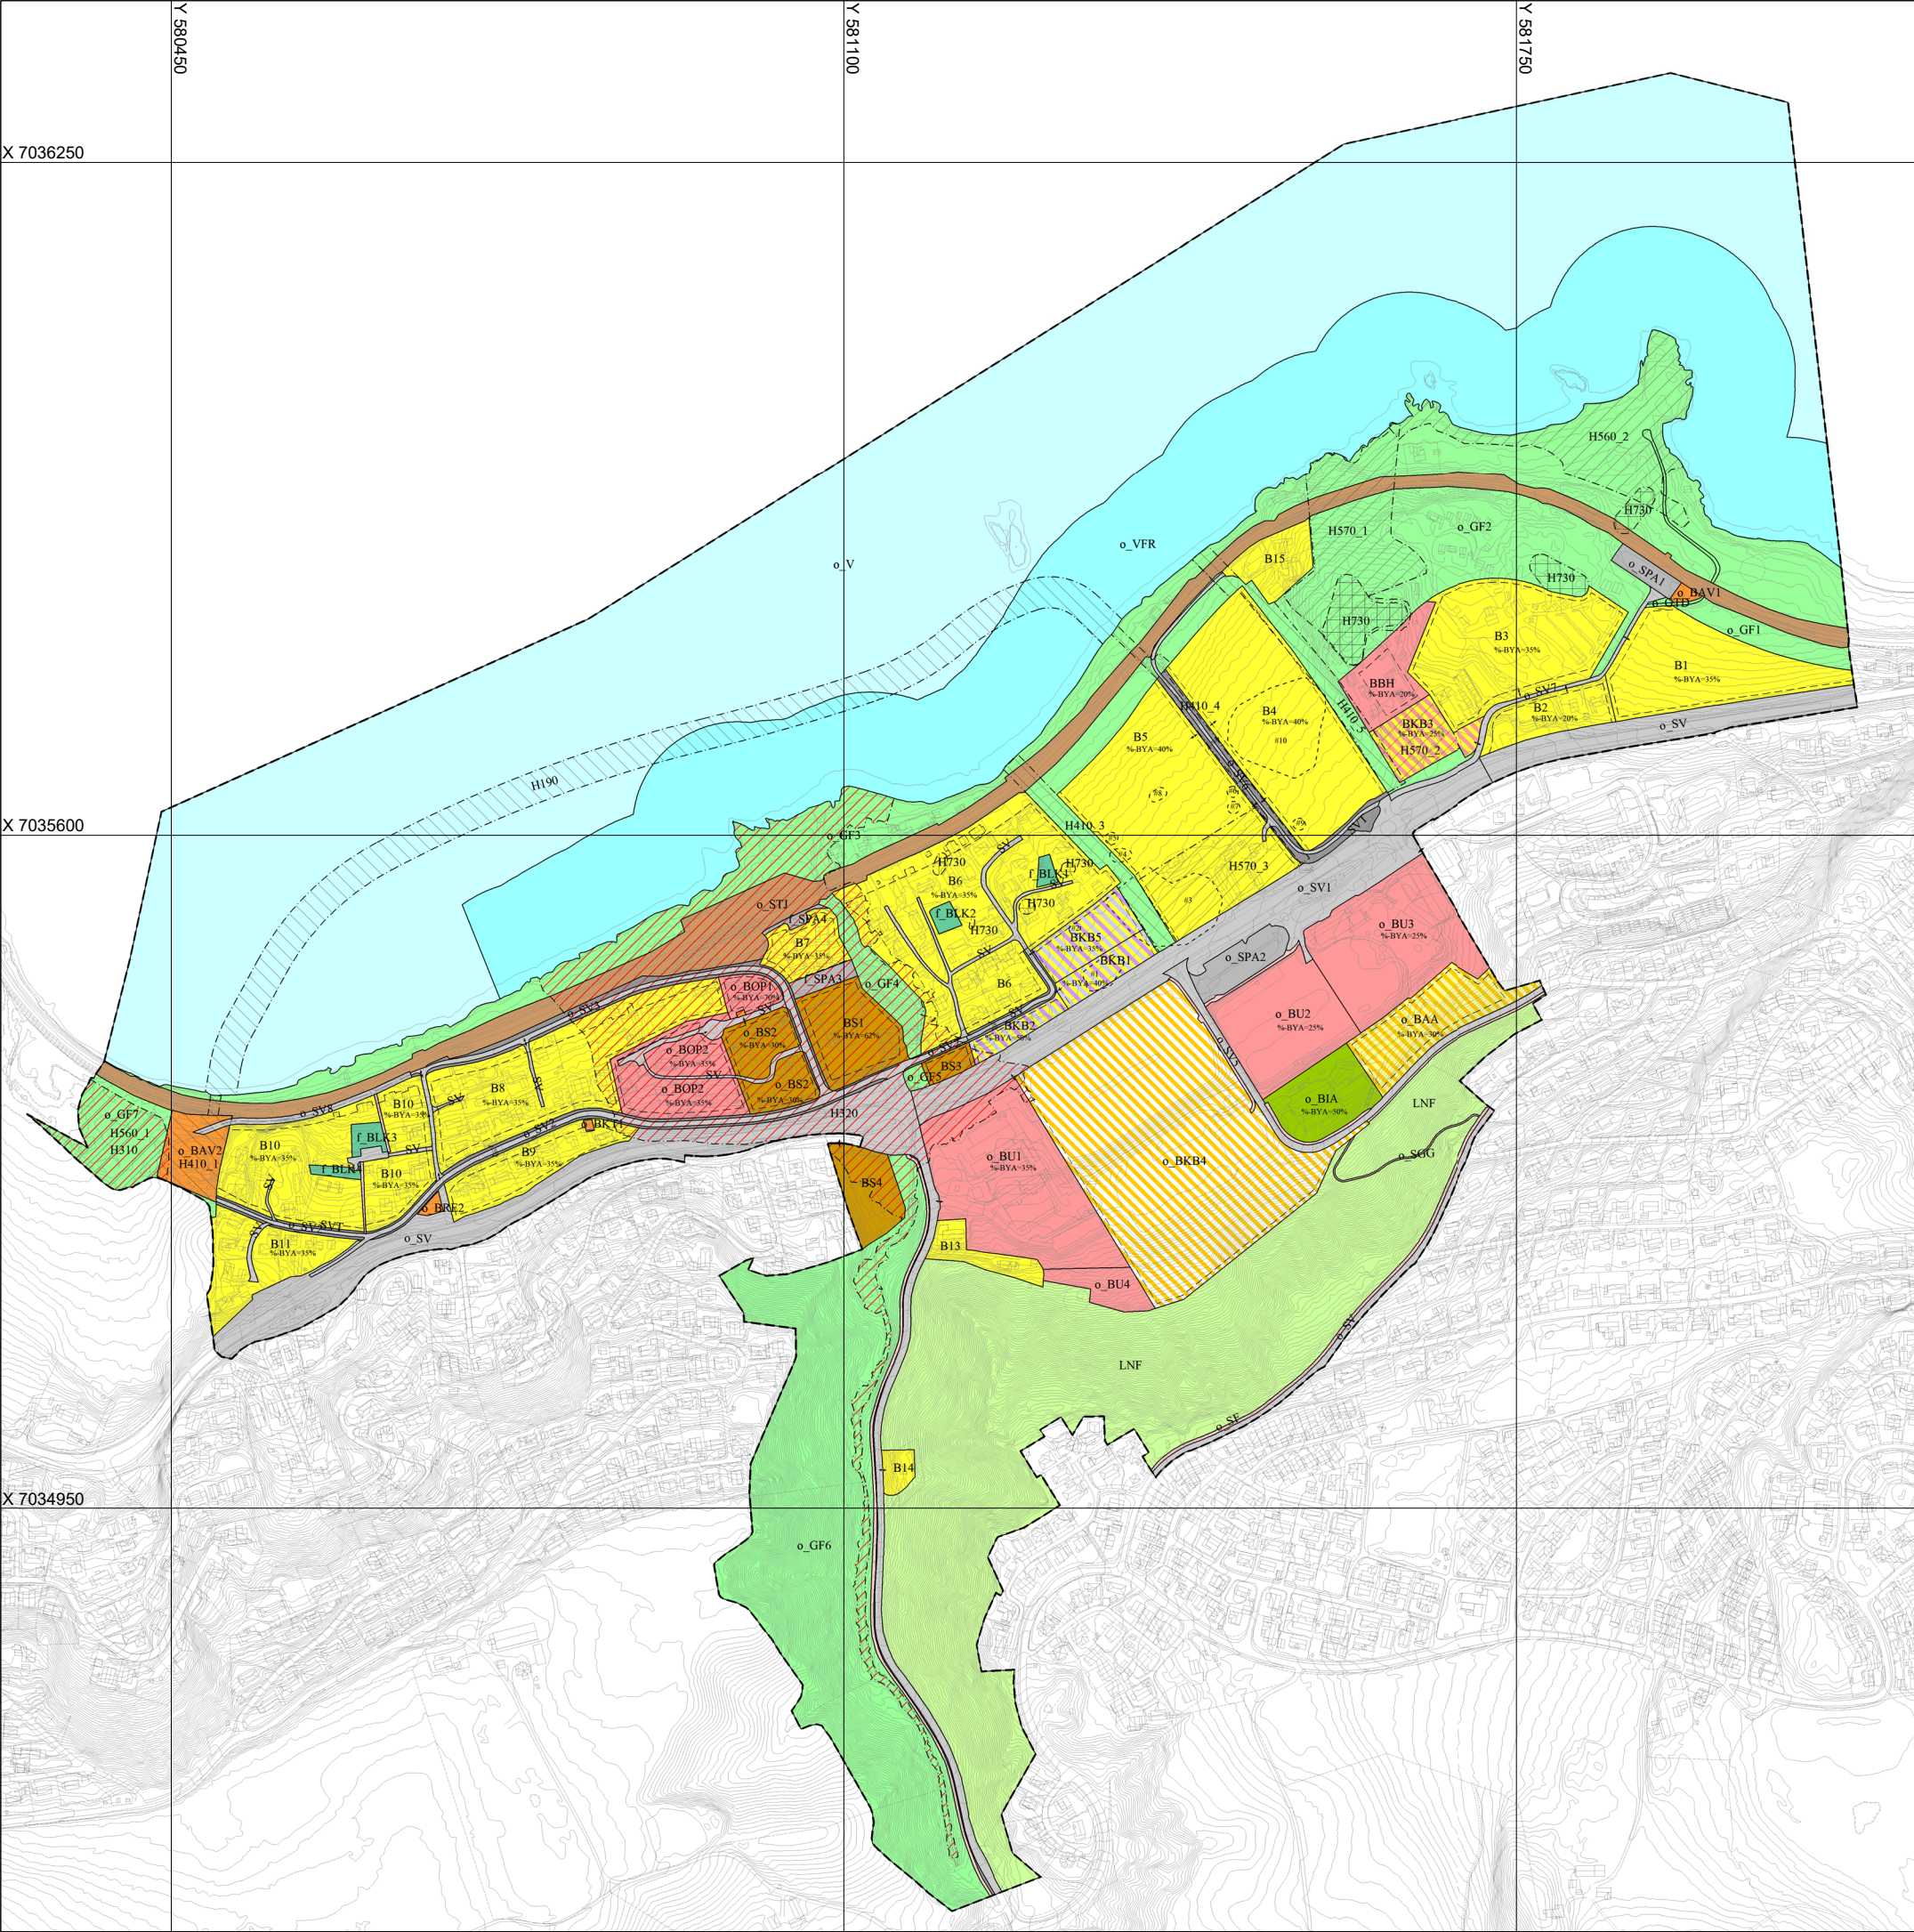

TEGNFORKLARING

Bebyggelse og anlegg (PBL2008 §12-5 NR.1)

- Boligbebyggelse - (B)
- Sentrumsformål - (BS)
- Offentlig eller privat tjenesteyting - (BOP)
- Barnehage - (BBH)
- Undervisning - (BU)
- Idrettsanlegg - (BIA)
- Avløpsanlegg - (BAV)
- Renovasjonsanlegg - (BRE)
- Øvrige kommunaltekniske anlegg - (BKT)
- Lekeplass - (BLK)
- Kombinert bebyggelse og anleggsformål - (BKB)
- Bolig/forretning/kontor - (BBK)
- Bolig/tjenesteyting - (BKB)
- Angitt bebyggelse og anleggsformål kombinert med andre angitte hovedformål - (BAA)

Samferdselsanlegg og teknisk infrastruktur (PBL2008 §12-5 NR.2)

- Veg - (SV)
- Fortau - (SF)
- Gang/sykkelveg - (SGS)
- Gangveg/gangareal/gågate - (SGG)
- Annen veggrunn - tekniske anlegg - (SVT)
- Trase for jernbane - (STJ)
- Parkering - (SPA)

Grønnstruktur (PBL2008 §12-5 NR.3)

- Turveg - (GTD)
- Friområde - (GF)

Landbruks-, natur og friluftsområder samt reindrift (PBL2008 §12-5 NR.5)

- LNFR-areal for nødvendige tiltak for LNFR - (LNF)

Bruk og vern av sjø og vassdrag (PBL2008 §12-5 NR.6)

- Bruk og vern av sjø og vassdrag med tilhørende strandsone - (V)
- Friluftsområde - (VFR)

Hensynsoner (PBL2008 §12-6)

- Faresone - Ras- og skredfare - (H310)
- Faresone - Flomfare - (H320)
- Sikringsone - Andre sikringssoner - (H190)
- Infrastruktursone - Krav vedrørende infrastruktur - (H410)
- Angithensynsone - Bevaring naturmiljø - (H560)
- Angithensynsone - Bevaring kulturmiljø - (H570)
- Båndlegging etter lov om kulturminner - (H730)

Bestemmelseområder (PBL2008 §12-7)

- Bestemmelseområde

Juridiske linjer og punkt PBL2008

- Sikringsonegrense
- Infrastrukturgrense
- Angithensynsgrense
- Båndlegginggrense nåværende
- Bestemmelsegrense

Felles for PBL 1985 og 2008

- Planens begrensning
- Faresonegrense
- Formålgrense
- Byggegrense
- Regulert senterlinje
- Frisiktslinje
- Avkjørsel
- Påskrift

050100150200250 m



MALVIK KOMMUNE

Områderegulering for Vikhammer sentrum

MED TILHØRENDE REGULERINGSBESTEMMELSER

Ekvidistanse: 1 m

Arkstørrelse: A3

Koordinatsystem: UTM sone32 euref

Dato for basiskartet: 10.04.2019

Kartmålestokk 1:6500

Revisjoner:	1			
	2			
	3			
SAKSBEHANDLING IFLG. PLAN- OG BYGNINGSLOVEN		UTV.NR	DATO	SIGN.
Kunngjøring av oppstart av planarbeidet			17.06.2015	POB
1. gangs behandling i utvalg for areal og samfunnsplanlegging			30.05.2018	POB
Offentlig ettersyn fra 12.06.2018 til 14.09.2018				POB
2. gangs behandling i utvalg for areal og samfunnsplanlegging			27.05.2019	POB
Kommunestyrets vedtak				
FORSLAGSSTILLER:		PLANID.	SAKSNR.	SAKSBEH.
DATO: 22.05.2018		201505	2015/2020	POB

Malvik kommune