
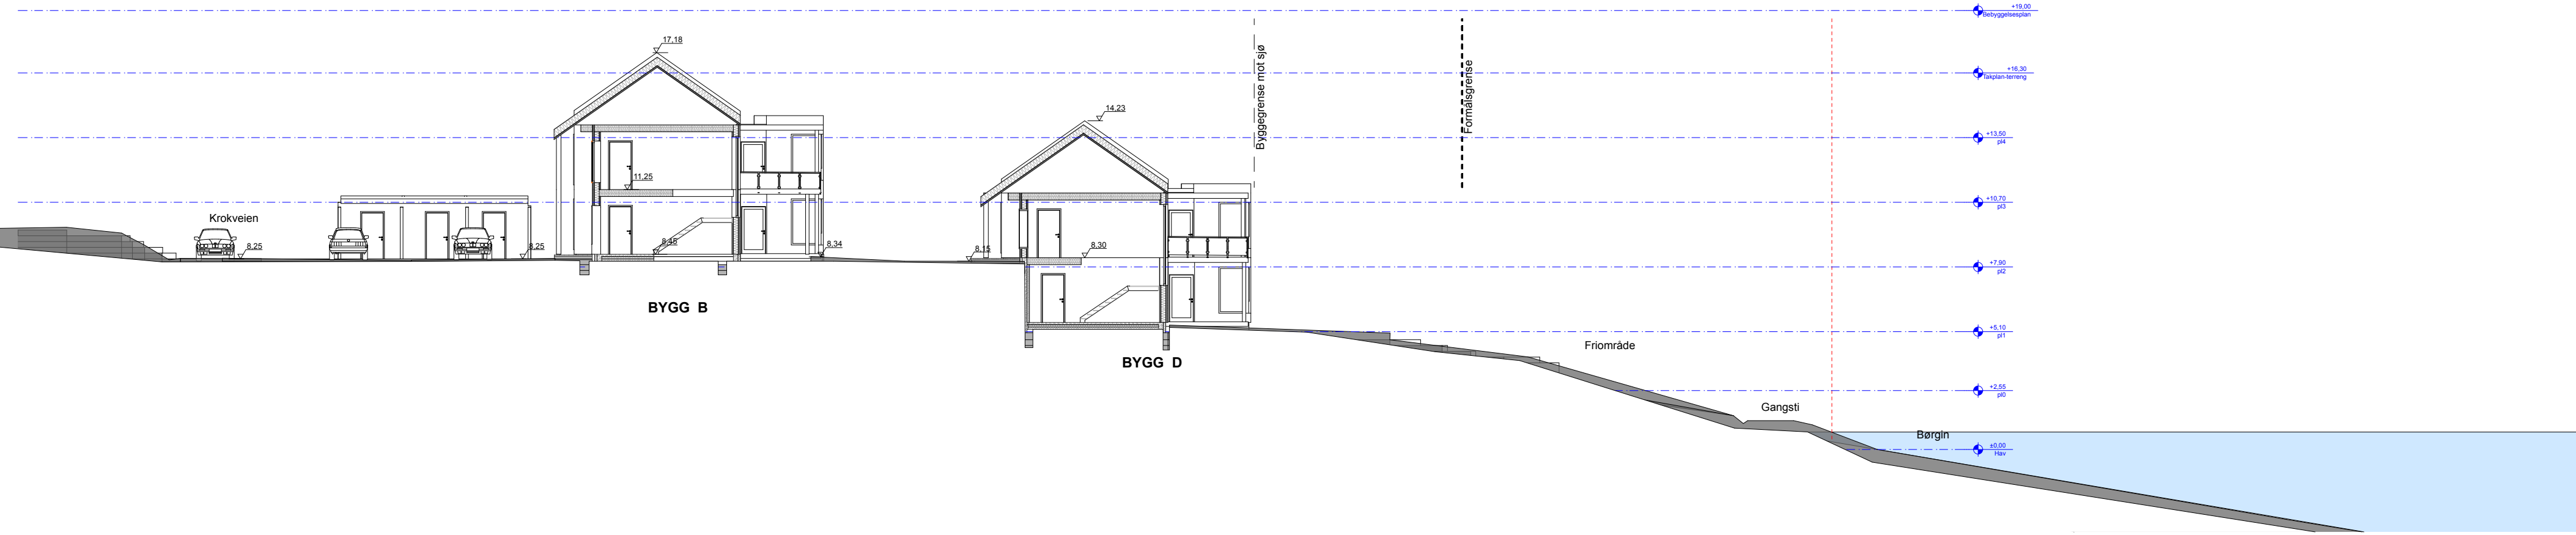


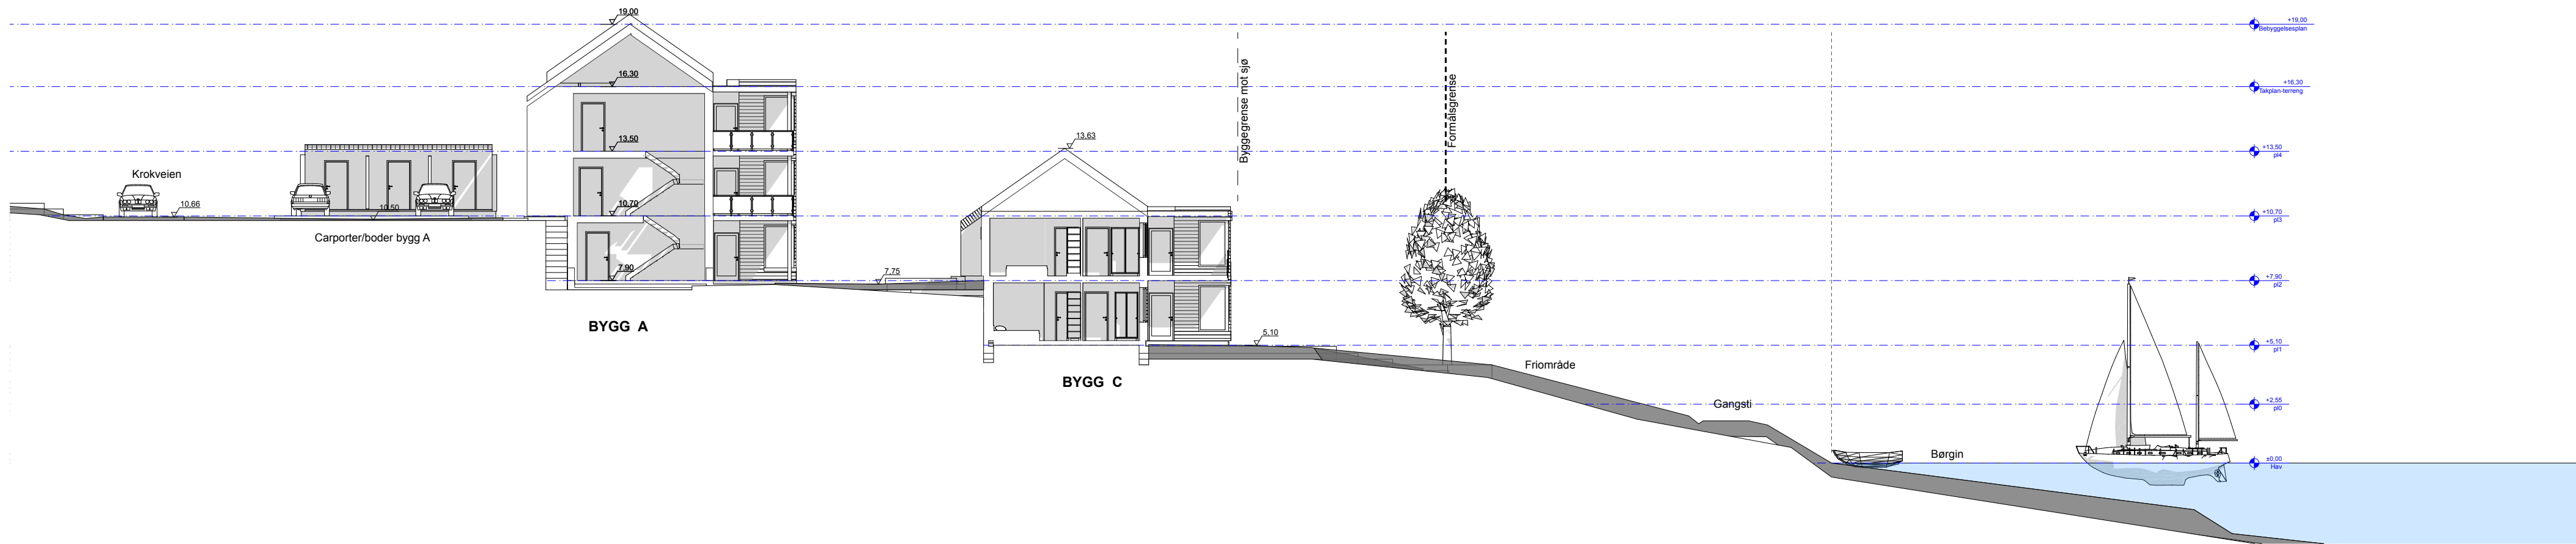

Krokenvegen AS Nessjordet. Område B2		Dato 09.05.2019		Målestokk: 1:200 ved utskrift A3		Besøk: VERDAL, Nordgata 28 LEVANGER, Kirkegata 25 STEINKJER, Skippergata 1		Sign. K.H.		Kontroll:	
Fase: Byggemelding		Tegn.nr.: 2016.30		B20-01		revisjonsindex:					