

FORELØPIG
Skal ikke benyttes i byggesak



Areal Beregning 33/75:
 Eiendom: 3 daa (3010 m²)
 BYA bolig: 6 x 104,3 m² = 626 m²
 Parkering: 12 x 18m² = 216 m²
 MUA: > 65 m² pr. bolig
 Beregning: 626m² + 216 m² =
 842 / 3010 = **28,0%**

Krav om MUA:
 30% av BRA
 BRA pr. bolig = 139,6 boligBRA
 + 18 m² p.plasser
 + 5,2 m² bod
 BRA 162,8 m² x 0,3 = **MUA 48,8 m²**

A	09.06.2021	Utvendig rettlopstrapp opp på takterasse	BW	.
Index	Dato	Beskrivelse	Sign	Kontr.

Oppvarmet BRA:	BYA:	VOLUM:	ENERGIMERKE
139,3 m ² per boenhet	100,0 m ² per boenhet	668,6 m ³ per boenhet	
BRA U01 + H01 + bod + parkering:		BRA TOTALT:	
69,3 + 70 + 18 + 5,2 m ² per boenhet		162,5 m ² per boenhet	

BYGGEKOMMUNE:	GNR/BNR:	POSTNR:	POSTSTED:
SKAUN	33/75	7350	Buvika
ADRESSE:			MOH:
Snøfugllia			95


TEGNET AV:	KONTROLLERT AV:	DATO:	FORMAT:
BW	-	.	A3

PROSJEKT:	PROSJEKTNR.:
Smøfugllia - Tomannsboliger	20-0662
TEGNINGEN VISER:	TEGNING NR.:
Situasjonsplan	ARK-2-0-01
STATUS:	MÅLESTOKK:
Byggemelding	1:500


TILTAKSHAVER:
HAW GRUPPEN
BYGGEFIRMA:


INGENIØR- OG ARKITEKTKONTORET NORGESHUS AS, PB 161, 7223 MELHUS, TLF: 72 85 69 00	REV.
TEGNINGEN ER BESKYTTET ETTER LOV OM OPPHAVSRETT OG EIES AV NORGESHUS AS. TEGNINGER SKAL IKKE BENYTTES UTEN VÅR TILLATELSE. TEGNINGEN GJELDER IKKE SOM ARBEIDSTEGNING.	A



FORELØPIG
Skal ikke benyttes i byggesak

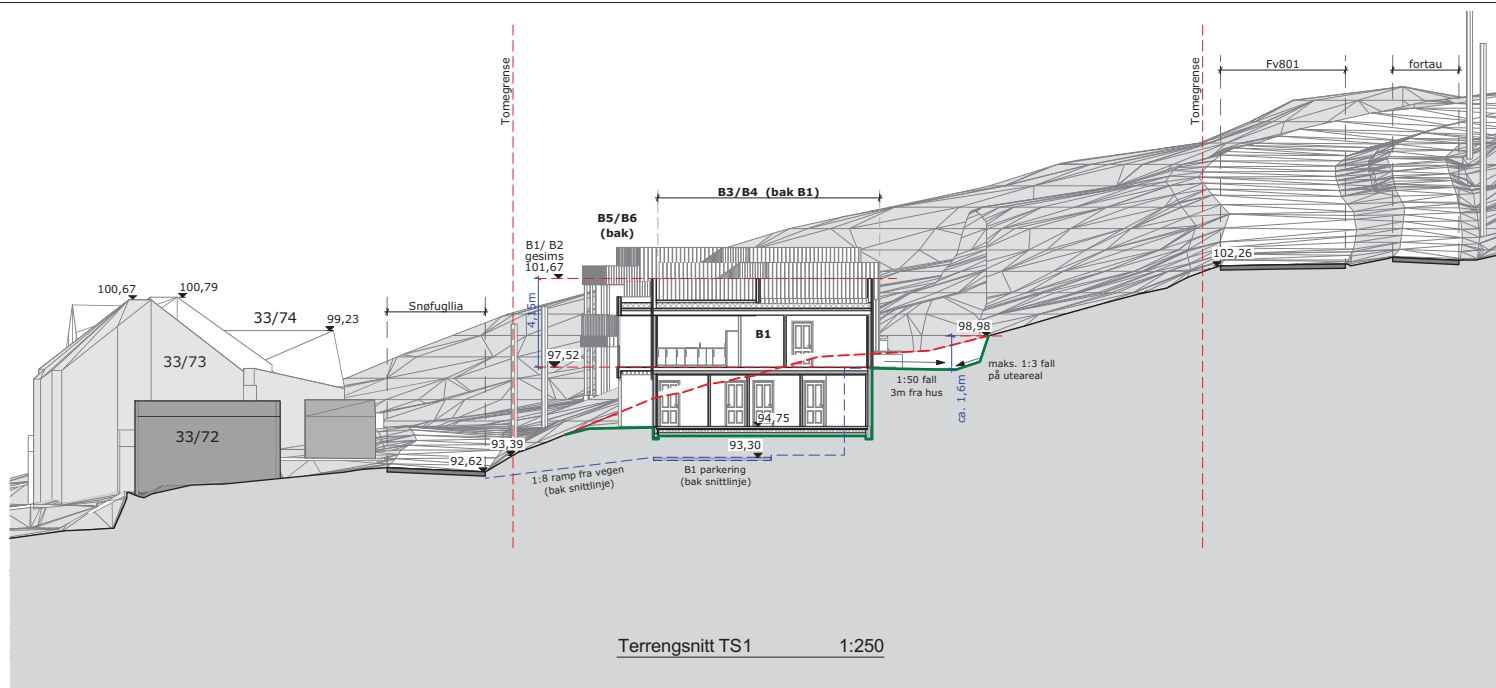

— Bearbeidet terreng
- - - Eksisterende terreng

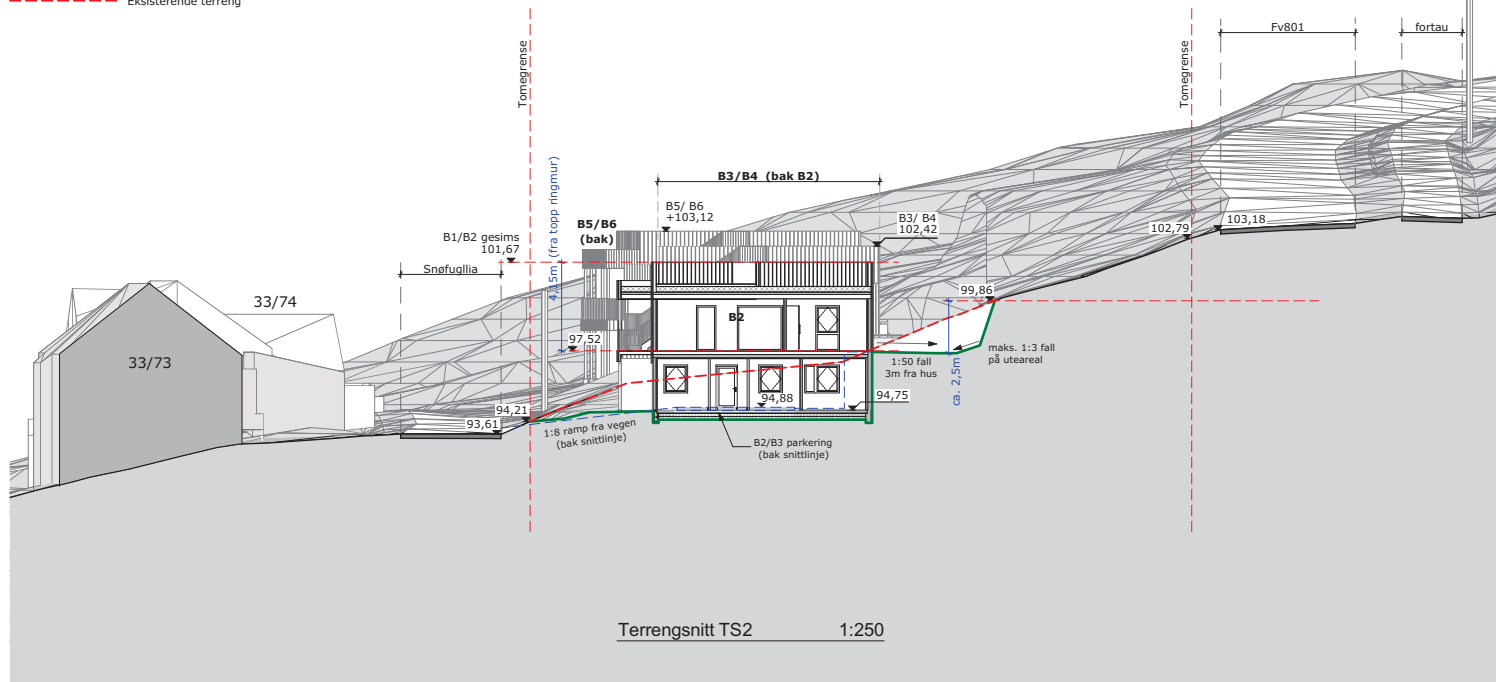

A	09.06.2021	Utvendig rettlopstrapp opp på takterrasse	BW	.
Index	Dato	Beskrivelse	Sign	Kontr.
Oppvarmet BRA:		BYA:	VOLUM:	ENERGIMERKE
139,3 m² per boenhet		100,0 m² per boenhet	668,6 m³ per boenhet	
BRA U01 + H01 + bod + parkering:			BRA TOTALT:	
69,3 + 70 + 18 + 5,2 m² per boenhet			162,5 m² per boenhet	
BYGGEKOMMUNE:		GNR/BNR:	POSTNR:	POSTSTED:
SKAUN		33/75	7350	Buvika
ADRESSE:			MOH:	
Snøfugllia			95	
TEGNET AV:		KONTROLLERT AV:	DATO:	FORMAT:
BW		-	.	A3
PROSJEKT:			PROSJEKTNR.:	
Smøfugllia - Tomannsboliger			20-0662	
TEGNINGEN VISER:			TEGNING NR.:	
Terrengsnitt			ARK-2-0-02	
STATUS:			MÅLESTOKK:	
Byggemelding			1:250	
TILTAKSHAVER:				
HAW GRUPPEN				
BYGGEFIRMA:				
				
INGENIØR- OG ARKITEKTKONTORET NORGESHUS AS, PB 161, 7223 MELHUS, TLF: 72 85 69 00				
TEGNINGEN ER BESKYTTET ETTER LOV OM OPPHAVSRETT OG EIES AV NORGESHUS AS. TEGNINGER SKAL IKKE BENYTTES UTEN VÅR TILLATELSE. TEGNINGEN GJELDER IKKE SOM ARBEIDSTEGNING.				REV.
				A

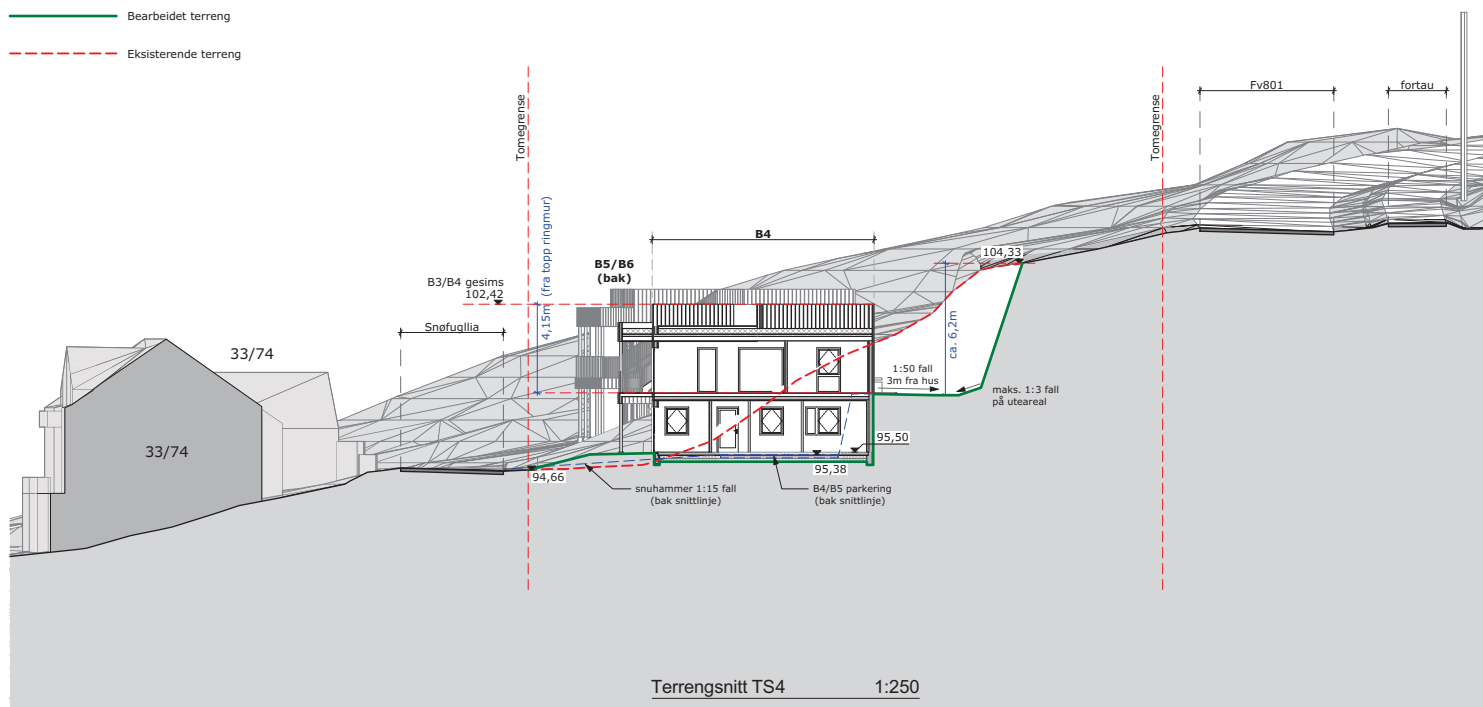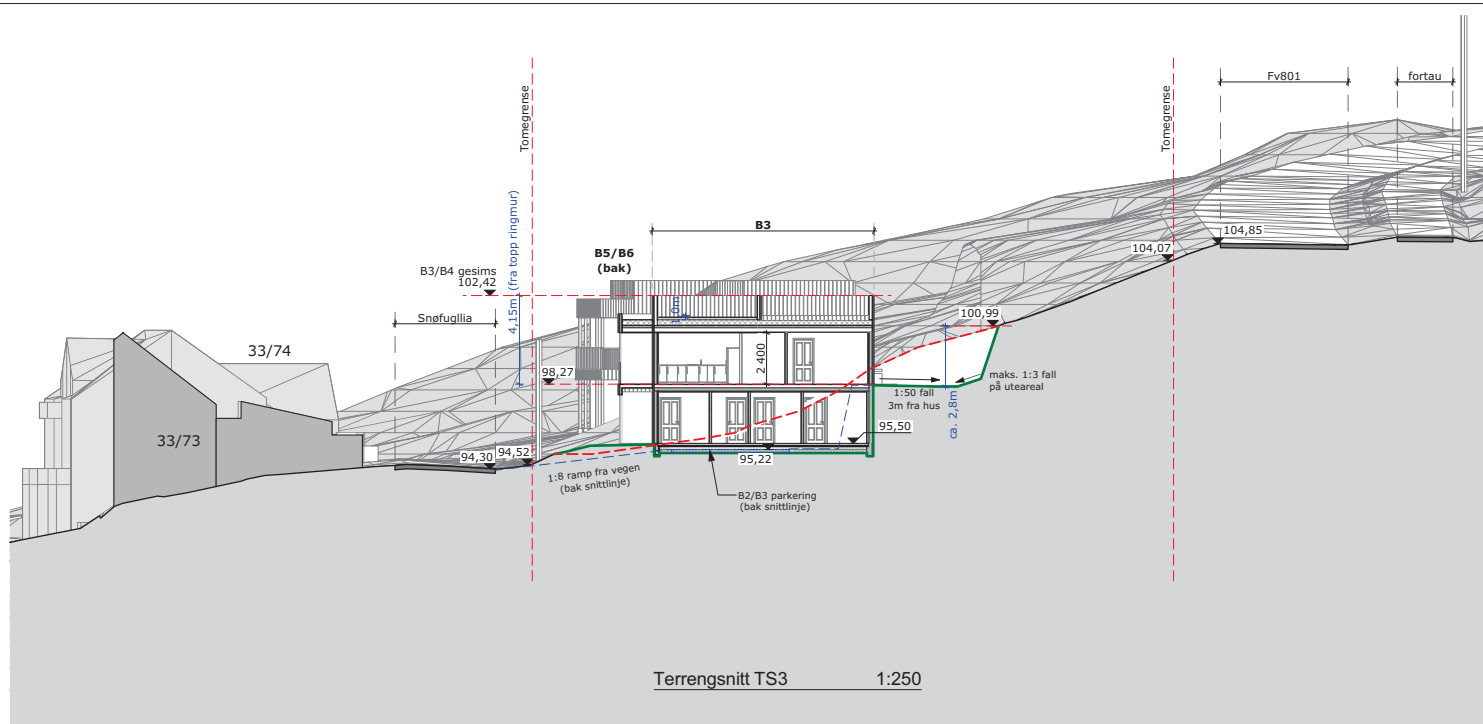

FORELØPIG
Skal ikke benyttes i byggesak

A	09.06.2021	Utvendig rettlopstrapp opp på takterrasse	BW	.
Index	Dato	Beskrivelse	Sign	Kontr.

Oppvarmet BRA: 139,3 m ² per boenhet	BYA: 100,0 m ² per boenhet	VOLUM: 668,6 m ³ per boenhet	ENERGIMERKE
BRA U01 + H01 + bod + parkering: 69,3 + 70 + 18 + 5,2 m ² per boenhet		BRA TOTALT: 162,5 m ² per boenhet	


BYGGEKOMMUNE: SKAUN	GNR/BNR: 33/75	POSTNR: 7350	POSTSTED: Buvika
ADRESSE: Snøfugllia			MOH: 95

TEGNET AV: BW	KONTROLLERT AV: -	DATO: .	FORMAT: A3
-------------------------	-----------------------------	-------------------	----------------------


PROSJEKT: Smøfugllia - Tomannsboliger	PROSJEKTNR.: 20-0662
TEGNINGEN VISER: Terrengsnitt	TEGNING NR.: ARK-2-0-03
STATUS: Byggemelding	MÅLESTOKK: 1:250

TILTAKSHAVER: HAW GRUPPEN
BYGGEFIRMA: 

INGENIØR- OG ARKITEKTKONTORET NORGESHUS AS, PB 161, 7223 MELHUS, TLF: 72 85 69 00	REV. A
TEGNINGEN ER BESKYTTET ETTER LOV OM OPPHAVSRETT OG EIES AV NORGESHUS AS. TEGNINGER SKAL IKKE BENYTTES UTEN VÅR TILLATELSE. TEGNINGEN GJELDER IKKE SOM ARBEIDSTEGNING.	

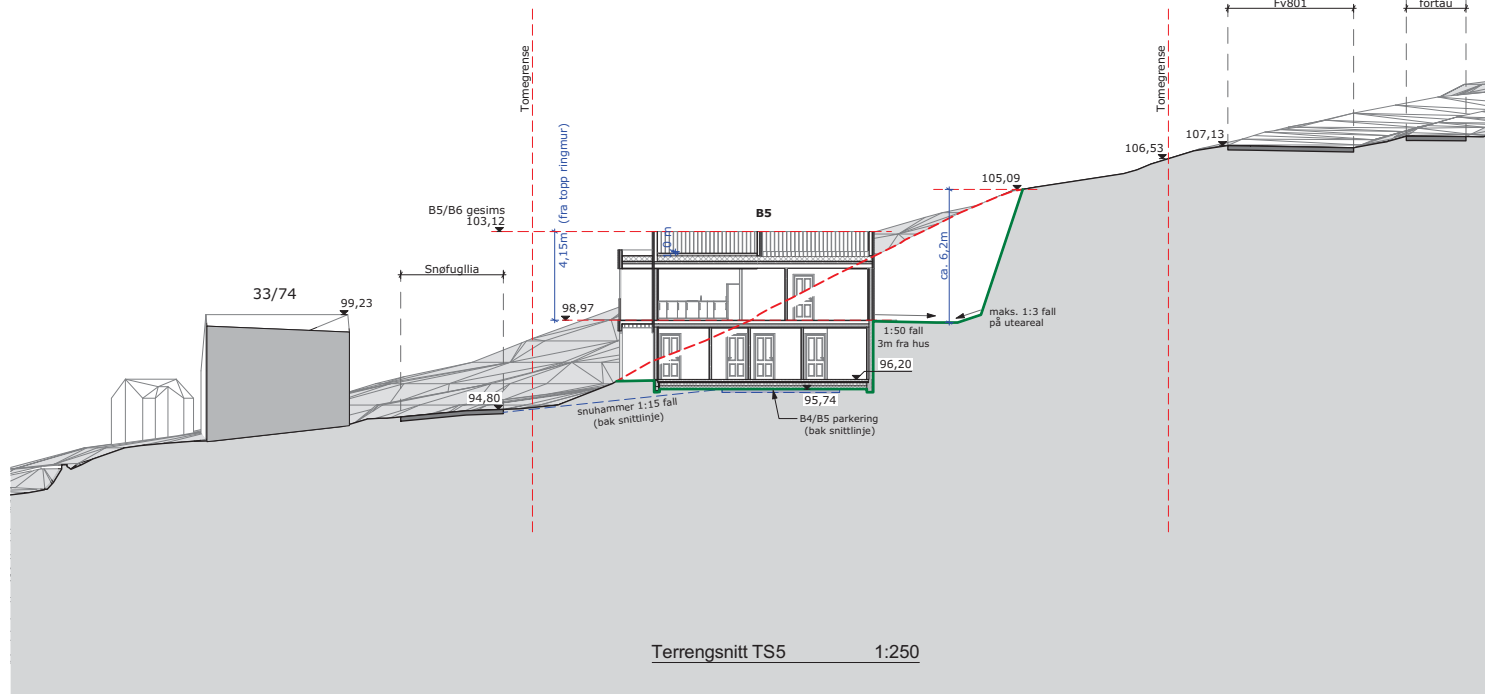

— Bearbeidet terreng
 - - - Eksisterende terreng

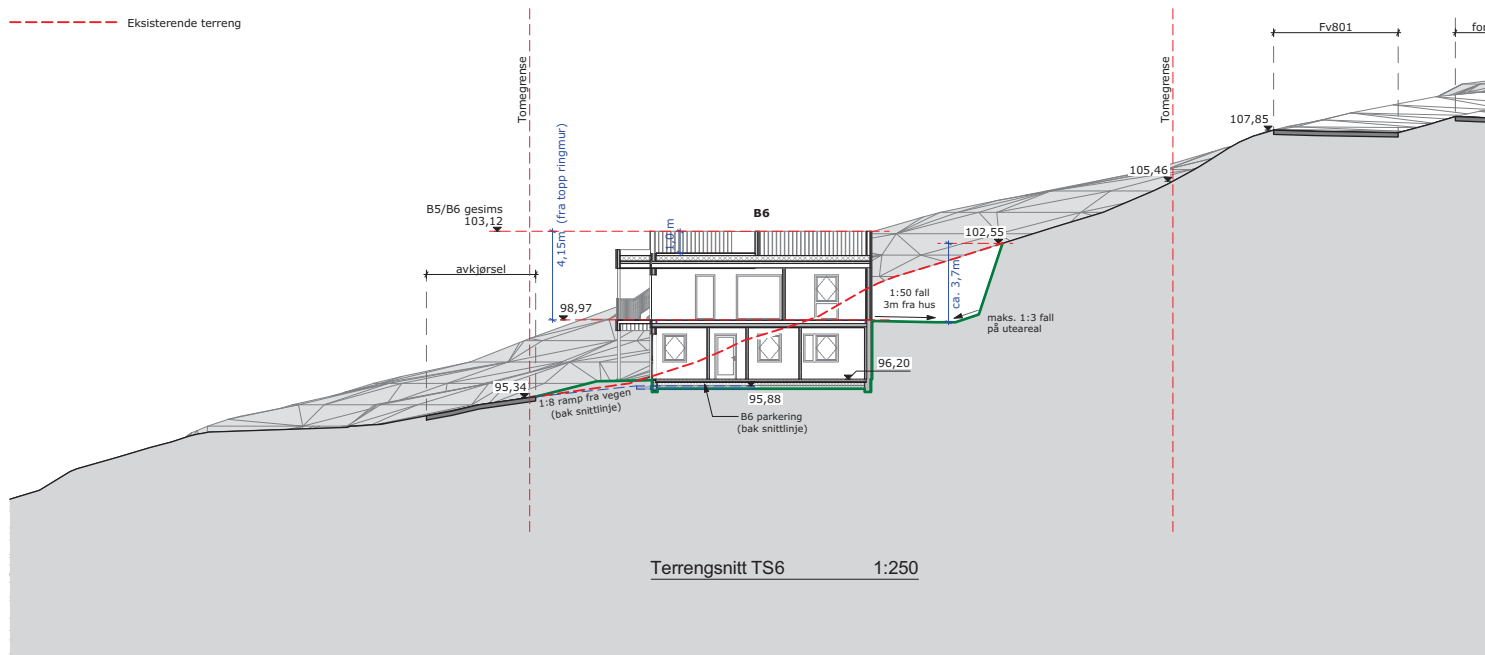

FORELØPIG
 Skal ikke benyttes i byggesak

A	09.06.2021	Utvendig rettlopstrapp opp på takterrasse	BW	.
Index	Dato	Beskrivelse	Sign	Kontr.

Oppvarmet BRA: 139,3 m ² per boenhet	BYA: 100,0 m ² per boenhet	VOLUM: 668,6 m ³ per boenhet	ENERGIMERKE
BRA U01 + H01 + bod + parkering: 69,3 + 70 + 18 + 5,2 m ² per boenhet	BRA TOTALT: 162,5 m ² per boenhet		


BYGGEKOMMUNE: SKAUN	GNR/BNR: 33/75	POSTNR: 7350	POSTSTED: Buvika
ADRESSE: Snøfugllia			MOH: 95

TEGNET AV: BW	KONTROLLERT AV: -	DATO: .	FORMAT: A3
------------------	----------------------	------------	---------------

PROSJEKT: Smøfugllia - Tomannsboliger	PROSJEKTNR.: 20-0662
TEGNINGEN VISER: Terrengsnitt	TEGNING NR.: ARK-2-0-04
STATUS: Byggemelding	MÅLESTOKK: 1:250


TILTAKSHAVER: HAW GRUPPEN
BYGGEFIRMA: 

INGENIØR- OG ARKITEKTKONTORET NORGESHUS AS, PB 161, 7223 MELHUS, TLF: 72 85 69 00	REV. A
TEGNINGEN ER BESKYTTET ETTER LOV OM OPPHAVSRETT OG EIES AV NORGESHUS AS. TEGNINGER SKAL IKKE BENYTTES UTEN VÅR TILLATELSE. TEGNINGEN GJELDER IKKE SOM ARBEIDSTEGNING.	

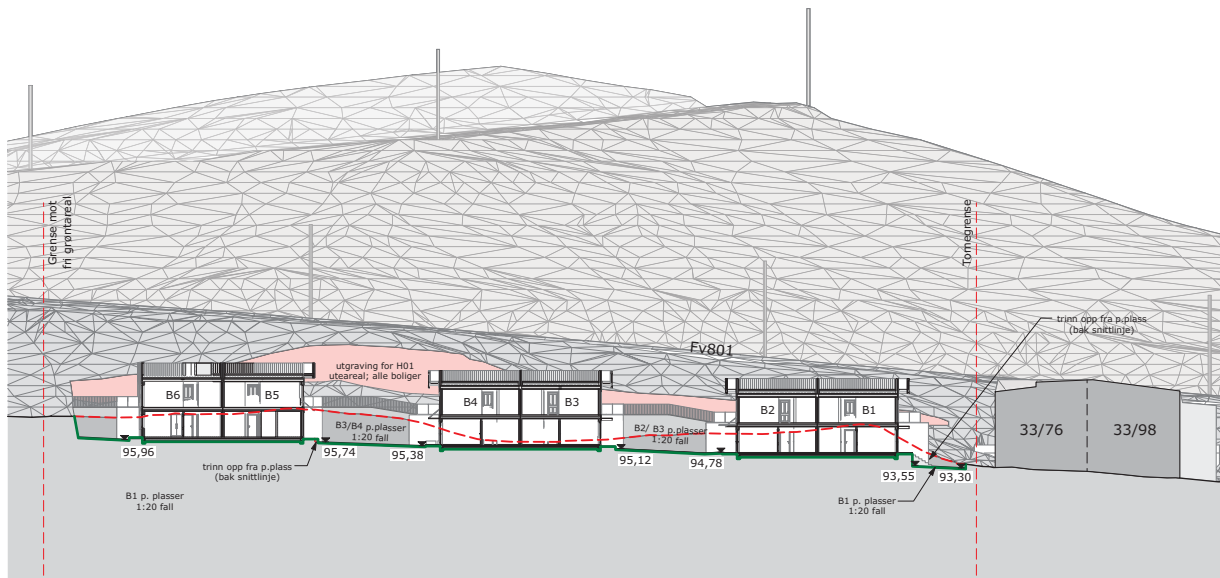

Terrengsnitt TS7 1:500

— Bearbeidet terreng
- - - Eksisterende terreng

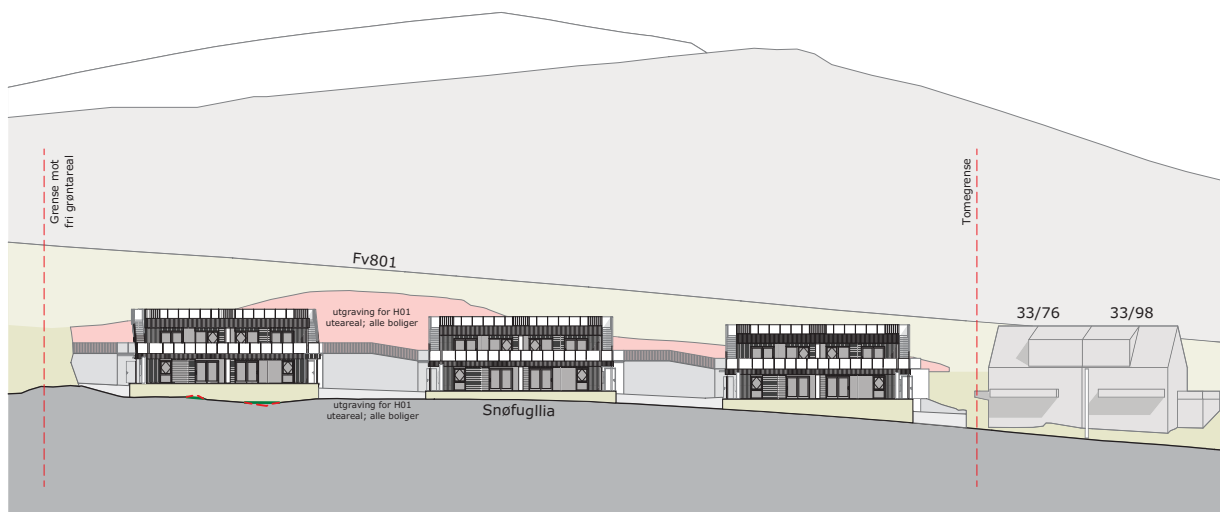

Oppriss - Snøfugllia TS8 1:500

FORELØPIG
Skal ikke benyttes i byggesak

A	09.06.2021	Utvendig rettlopstrapp opp på takterasse	BW	.
Index	Dato	Beskrivelse	Sign	Kontr.

Oppvarmet BRA: 139,3 m ² per boenhet	BYA: 100,0 m ² per boenhet	VOLUM: 668,6 m ³ per boenhet	ENERGIMERKE
BRA U01 + H01 + bod + parkering: 69,3 + 70 + 18 + 5,2 m ² per boenhet		BRA TOTALT: 162,5 m ² per boenhet	

BYGGEKOMMUNE: SKAUN	GNR/BNR: 33/75	POSTNR: 7350	POSTSTED: Buvika
ADRESSE: Snøfugllia			MOH: 95

TEGNET AV: BW	KONTROLLERT AV: -	DATO: .	FORMAT: A3
------------------	----------------------	------------	---------------

PROSJEKT: Snøfugllia - Tomannsboliger	PROSJEKTNR.: 20-0662
TEGNINGEN VISER: Terrengsnitt + Oppriss	TEGNING NR.: ARK-2-0-05
STATUS: Byggemelding	MÅLESTOKK: 1:500

TILTAKSHAVER: HAW GRUPPEN
BYGGEFIRMA: 

INGENIØR- OG ARKITEKTKONTORET NORGESHUS AS, PB 161, 7223 MELHUS, TLF: 72 85 69 00	REV. A
TEGNINGEN ER BESKYTTET ETTER LOV OM OPPHAVSRETT OG EIES AV NORGESHUS AS. TEGNINGER SKAL IKKE BENYTTES UTEN VÅR TILLATELSE. TEGNINGEN GJELDER IKKE SOM ARBEIDSTEGNING.	

MERKNADER:

Forbehold: Det tas forbehold om mulig nedføret himling pga. tekniske færingar. Arealer er beregnet ut fra tegning og er oppgitt iht. NS3940. Tekniske forhold i bygningsmessig utførelse kan påvirke arealer i mindre grad.

Boenhet i småhus skal oppføres med skorstein. Kravet gjelder ikke dersom boenheten oppføres med vannbåren varme. Unntak for skorstein forutsetter at vannbåren varme dekker minimum behov for romoppvarming i stue eller tilsvarende rom. Det kan benyttes annen oppvarming på badet, soverom eller rom som skal holde lavere innetemperatur. Det er ikke krav til vannbårent varmebatteri for ventilasjonen, og det omfatter heller ikke oppvarming av varmt tappevann.


Det er beregnet sikkerhetsglass på vinduer/balkongdører med brystningshøyde mindre enn 0,8 m i områder der det er angitt terrasser/uteplasser. Det kommer fram av dør- og vindusskjema hvilke vinduer/balkongdører dette gjelder

Prosjektering iht TEK 17.

Sikkerhetsglass leveres iht. Plan og bygningsloven og glassbransjens anbefalinger.

FORELØPIG
Skal ikke benyttes i byggesak

A	09.06.2021	Utvendig rettlopstrapp opp på takterasse		BW	.
Index	Dato	Beskrivelse		Sign	Kontr.
Oppvarmet BRA:		BYA:	VOLUM:	ENERGIMERKE	
139,3 m ² per boenhet		100,0 m ² per boenhet	668,6 m ³ per boenhet		
BRA U01 + H01 + bod + parkering:		BRA TOTALT:			
69,3 + 70 + 18 + 5,2 m ² per boenhet		162,5 m ² per boenhet			
BYGGEKOMMUNE:		GNR/BNR:	POSTNR:	POSTSTED:	
SKAUN		33/75	7350	Buvika	
ADRESSE:				MOH:	
Snøfugllia				95	
TEGNET AV:		KONTROLLERT AV:	DATO:	FORMAT:	
BW		-	.	A3	
PROSJEKT:			PROSJEKTNR.:		
Smøfugllia - Tomannsboliger			20-0662		
TEGNINGEN VISER:			TEGNING NR.:		
Plan U01			ARK-2-1-01		
STATUS:			MÅLESTOKK:		
Byggemelding			1:100		
TILTAKSHAVER:					
HAW GRUPPEN					
BYGGEFIRMA:					
					
INGENIØR- OG ARKITEKTKONTORET NORGESHUS AS, PB 161, 7223 MELHUS, TLF: 72 85 69 00					
TEGNINGEN ER BESKYTTET ETTER LOV OM OPPHAVSRETT OG EIES AV NORGESHUS AS. TEGNINGER SKAL IKKE BENYTTES UTEN VÅR TILLATELSE. TEGNINGEN GJELDER IKKE SOM ARBEIDSTEGNING.					REV.
					A

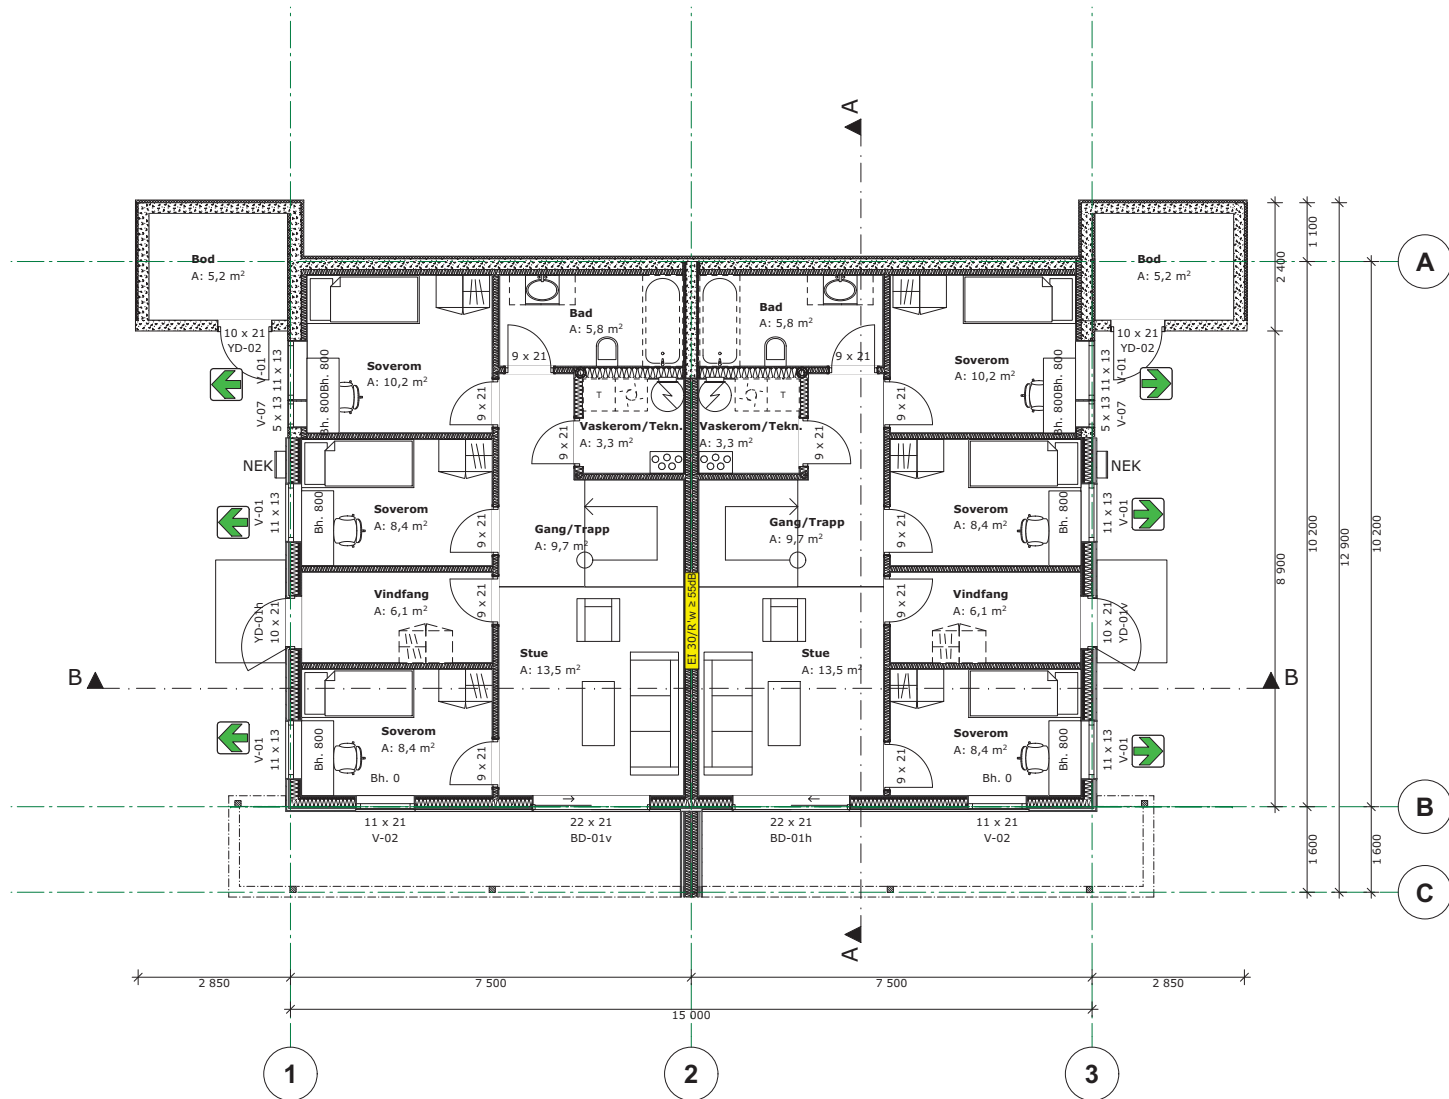

Sikkerhetsglass leveres ihht. Plan og bygningsloven og glassbransjens anbefalinger.

A	09.06.2021	Utvendig rettlepstrapp opp på takterasse	BW	.
Index	Dato	Beskrivelse	Sign	Kontr.

Oppvarmet BRA: 139,3 m ² per boenhet	BYA: 100,0 m ² per boenhet	VOLUM: 668,6 m ³ per boenhet	ENERGIMERKE
BRA U01 + H01 + bod + parkering: 69,3 + 70 + 18 + 5,2 m ² per boenhet		BRA TOTALT: 162,5 m ² per boenhet	

BYGGEKOMMUNE:	GNR/BNR:	POSTNR:	POSTSTED:
SKAUN	33/75	7350	Buvika
ADRESSE:			MOH:
Snøfugllia			95

TEGNET AV: BW	KONTROLLERT AV: -	DATO: .	FORMAT: A3
------------------	----------------------	------------	---------------


PROSJEKT:	PROSJEKTNR.:
Smøfugllia - Tomannsboliger	20-0662
TEGNINGEN VISER:	TEGNING NR.:
Plan H01	ARK-2-1-02
STATUS:	MÅLESTOKK:
Byggemelding	1:100

TILTAKSHAVER:
HAW GRUPPEN

BYGGEFIRMA:


NORGESHUS
- det du vil ha

INGENIØR- OG ARKITEKTKONTORET NORGESHUS AS, PB 161, 7223 MELHUS, TLF: 72 85 69 00	
TEGNINGEN ER BESKYTTET ETTER LOV OM OPPHAVSRETT OG EIES AV NORGESHUS AS. TEGNINGER SKAL IKKE BENYTTES UTEN VÅR TILLATELSE. TEGNINGEN GJELDER IKKE SOM ARBEIDSTEGNING.	REV. A

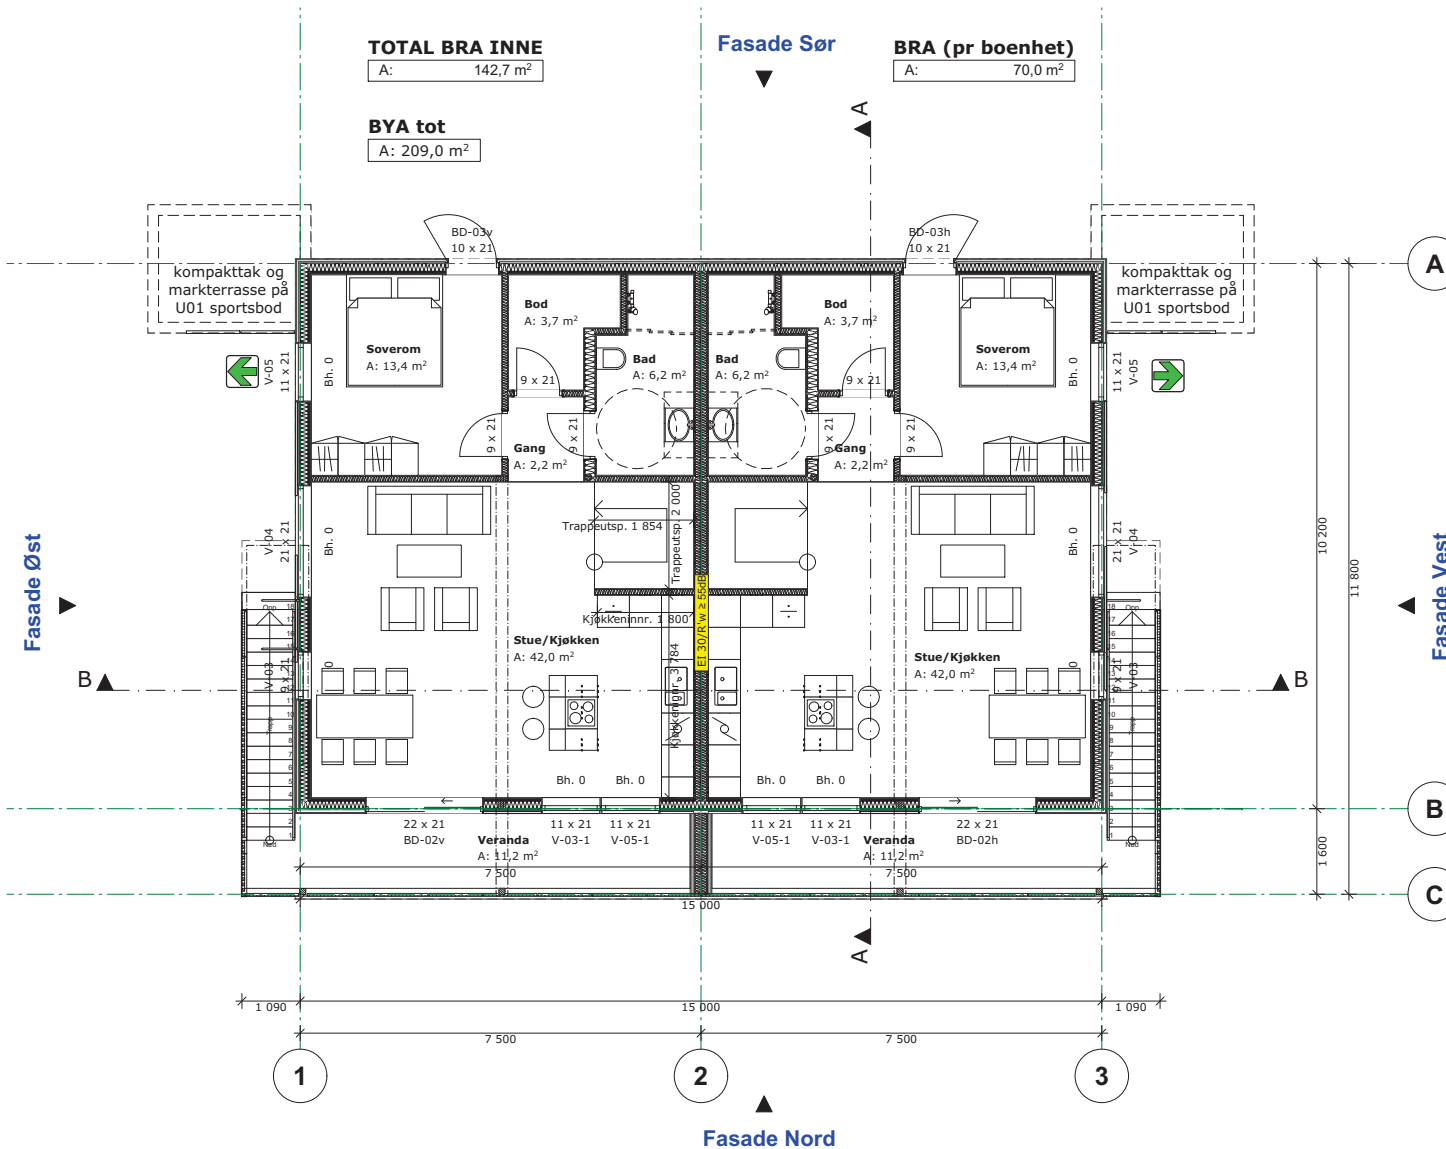

MERKNADER:

Forbehold: Det tas forbehold om mulig nedforet himling pga. tekniske færing. Arealer er beregnet ut fra tegning og er oppgitt iht. NS3940. Tekniske forhold i bygningsmessig utførelse kan påvirke arealer i mindre grad.


Boenhet i småhus skal oppføres med skorstein. Kravet gjelder ikke dersom boenheten oppføres med vannbåren varme. Unntak for skorstein forutsetter at vannbåren varme dekker minimum behov for romoppvarming i stue eller tilsvarende rom. Det kan benyttes annen oppvarming på badetrom, soverom eller rom som skal holde lavere innetemperatur. Det er ikke krav til vannbårent varmebatteri for ventilasjonen, og det omfatter heller ikke oppvarming av varmt tappevann.

Det er beregnet sikkerhetsglass på vinduer/balkongdører med brystningshøyde mindre enn 0,8 m i områder der det er angitt terrasser/uteplasser. Det kommer fram av dør- og vindusskjema hvilke vinduer/balkongdører dette gjelder

Prosjektering iht TEK 17.

Sikkerhetsglass leveres iht. Plan og bygningsloven og glassbransjens anbefalinger.

FORELØPIG
Skal ikke benyttes i byggesak

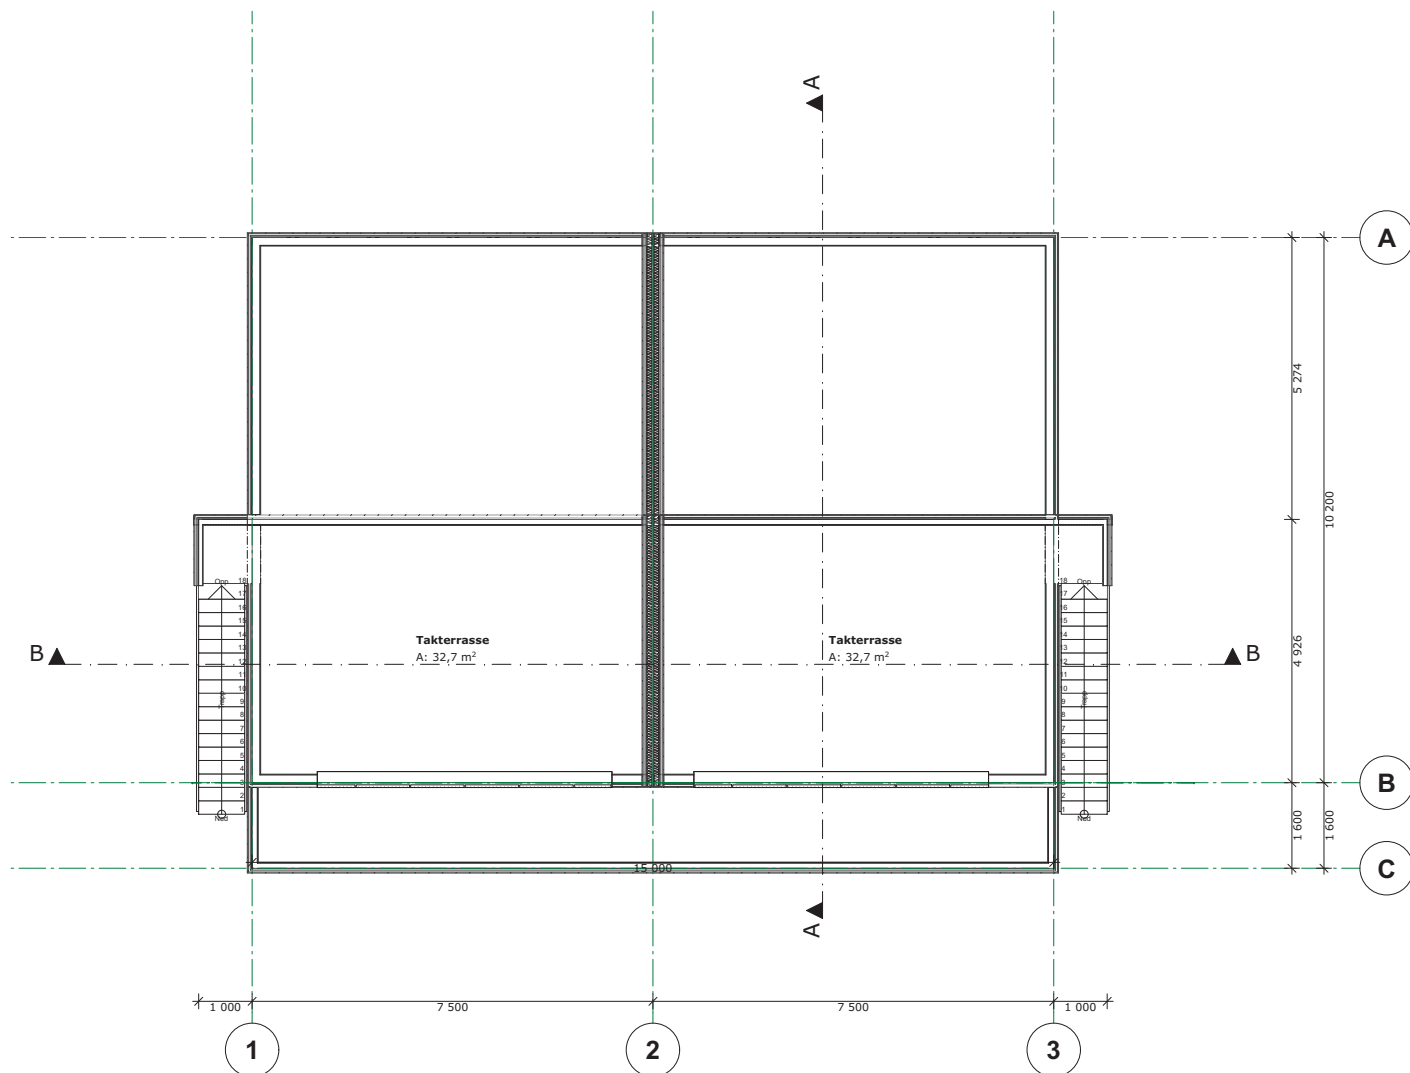

A	09.06.2021	Utvendig rettløpstrapp opp på takterrasse	BW	.
Index	Dato	Beskrivelse	Sign	Kontr.

Oppvarmet BRA:	BYA:	VOLUM:	ENERGIMERKE
139,3 m² per boenhet	100,0 m² per boenhet	668,6 m³ per boenhet	
BRA U01 + H01 + bod + parkering:		BRA TOTALT:	
69,3 + 70 + 18 + 5,2 m² per boenhet		162,5 m² per boenhet	

BYGGEKOMMUNE:	GNR/BNR:	POSTNR:	POSTSTED:
SKAUN	33/75	7350	Buvika
ADRESSE:			MOH:
Snøfugllia			95

TEGNET AV:	KONTROLLERT AV:	DATO:	FORMAT:
BW	-	.	A3


PROSJEKT:	PROSJEKTNR.:
Smøfugllia - Tomannsboliger	20-0662
TEGNINGEN VISER:	TEGNING NR.:
Plan H02	ARK-2-1-03
STATUS:	MÅLESTOKK:
Byggemelding	1:100

TILTAKSHAVER:
HAW GRUPPEN
BYGGEFIRMA:



INGENIØR- OG ARKITEKTKONTORET NORGESHUS AS, PB 161, 7223 MELHUS, TLF: 72 85 69 00

TEGNINGEN ER BESKYTTET ETTER LOV OM OPPHAVSRETT OG EIES AV NORGESHUS AS. TEGNINGER SKAL IKKE BENYTTES UTEN VÅR TILLATELSE. TEGNINGEN GJELDER IKKE SOM ARBEIDSTEGNING.

REV.
A

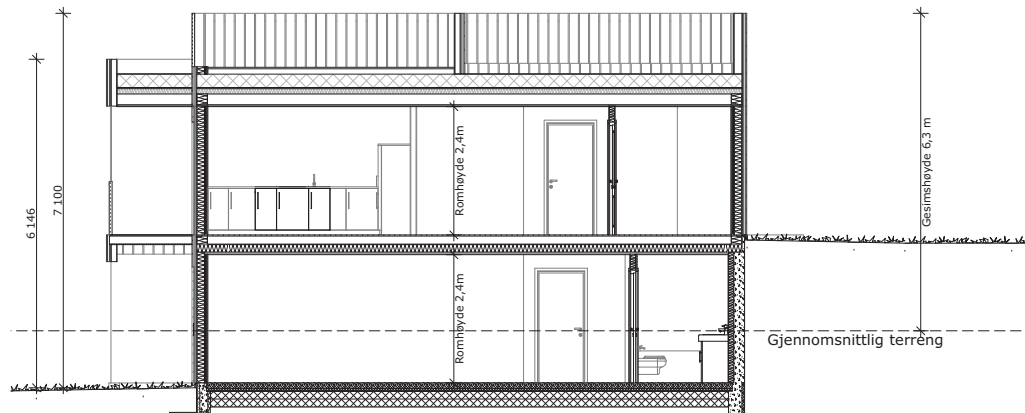

Snitt A

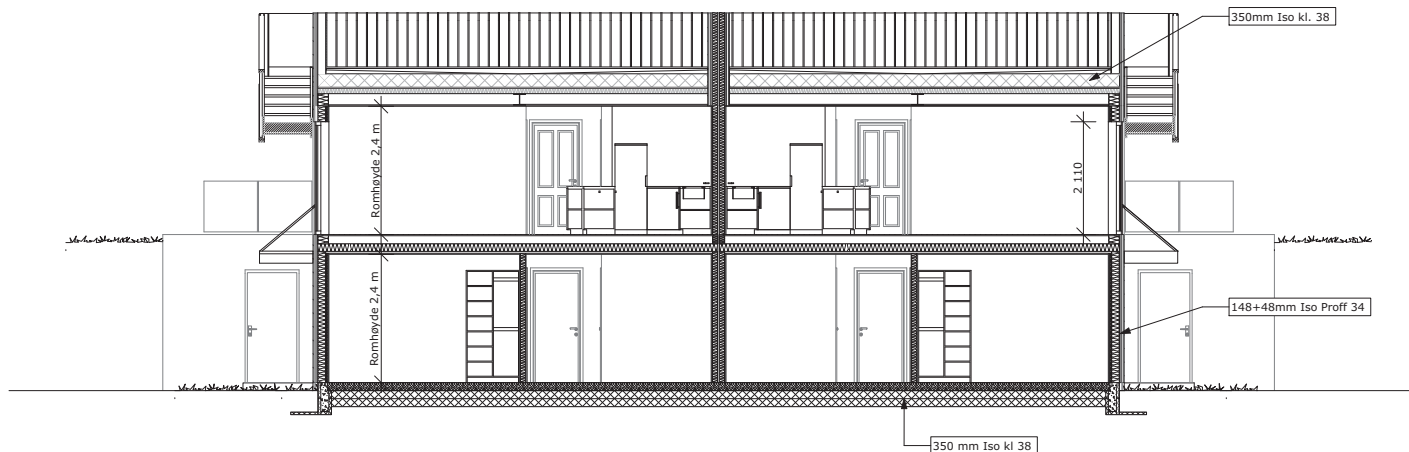

Snitt B

VEDLEGG E4

MERKNADER:

Forbehold: Det tas forbehold om mulig nedforet himling pga. tekniske f ringer. Arealer er beregnet ut fra tegning og er oppgitt iht. NS3940. Tekniske forhold i bygningsmessig utf relse kan p v rke arealer i mindre grad.

Boenhet i sm hus skal oppf res med skorstein. Kravet gjelder ikke dersom boenheten oppf res med vannb ren varme. Unntak for skorstein forutsetter at vannb ren varme dekker minimum behov for romoppvarming i stue eller tilsvarende rom. Det kan benyttes annen oppvarming p  baderom, soverom eller rom som skal holde lavere innetemperatur. Det er ikke krav til vannb rent varmebatteri for ventilasjonen, og det omfatter heller ikke oppvarming av varmt tappevann.

Det er beregnet sikkerhetsglass p  vinduer/balkongd rer med brystningsh yde mindre enn 0,8 m i omr der der det er angitt terrasser/uteplasser. Det kommer fram av d r- og vindusskjema hvilke vinduer/balkongd rer dette gjelder

Prosjektering iht TEK 17.

Sikkerhetsglass leveres iht. Plan og bygningsloven og glassbransjens anbefalinger.

A	09.06.2021	Utvendig rett�l�pstrapp opp p� takterrasse	BW	.
Index	Dato	Beskrivelse	Sign	Kontr.

Oppvarmet BRA:	BYA:	VOLUM:	ENERGIMERKE
139,3 m� per boenhet	100,0 m� per boenhet	668,6 m� per boenhet	
BRA U01 + H01 + bod + parkering:		BRA TOTALT:	
69,3 + 70 + 18 + 5,2 m� per boenhet		162,5 m� per boenhet	

BYGGEKOMMUNE:	GNR/BNR:	POSTNR:	POSTSTED:
SKAUN	33/75	7350	Buvika
ADRESSE:			MOH:
Sn�fugllia			95

TEGNET AV:	KONTROLLERT AV:	DATO:	FORMAT:
BW	-	.	A3

PROSJEKT:	PROSJEKTNR.:
Sm�fugllia - Tomannsboliger	20-0662
TEGNINGEN VISER:	TEGNING NR.:
Snitt	ARK-2-2-01
STATUS:	M�LESTOKK:
Byggemelding	1:100

TILTAKSHAVER:
HAW GRUPPEN
BYGGEFIRMA:


INGEN�R- OG ARKITEKTKONTORET NORGESHUS AS, PB 161, 7223 MELHUS, TLF: 72 85 69 00	REV.
TEGNINGEN ER BESKYTTET ETTER LOV OM OPPHAVSRETT OG EIES AV NORGESHUS AS. TEGNINGER SKAL IKKE BENYTTES UTEN V�R TILLATELSE. TEGNINGEN GJELDER IKKE SOM ARBEIDSTEGNING.	A

FOREL P G
Skal ikke benyttes i byggesak

MERKNADER:

Forbehold: Det tas forbehold om mulig nedforet himling pga. tekniske færing. Arealer er beregnet ut fra tegning og er oppgitt iht. NS3940. Tekniske forhold i bygningsmessig utførelse kan påvirke arealer i mindre grad.

Boenhet i småhus skal oppføres med skorstein. Kravet gjelder ikke dersom boenheten oppføres med vannbåren varme. Unntak for skorstein forutsetter at vannbåren varme dekker minimum behov for romoppvarming i stue eller tilsvarende rom. Det kan benyttes annen oppvarming på baderom, soverom eller rom som skal holde lavere innetemperatur. Det er ikke krav til vannbårent varmebatteri for ventilasjonen, og det omfatter heller ikke oppvarming av varmt tappevann.

Det er beregnet sikkerhetsglass på vinduer/balkongdører med brystningshøyde mindre enn 0,8 m i områder der det er angitt terrasser/uteplasser. Det kommer fram av dør- og vindusskjema hvilke vinduer/balkongdører dette gjelder

Prosjektering iht TEK 17.

Sikkerhetsglass leveres iht. Plan og bygningsloven og glassbransjens anbefalinger.

FORELØPIG
Skal ikke benyttes i byggesak



Fasade Nord 1:100



Fasade Øst 1:100

A	09.06.2021	Utvendig rettlopstrapp opp på takterasse	BW	.
Index	Dato	Beskrivelse	Sign	Kontr.

Oppvarmet BRA: 139,3 m ² per boenhet	BYA: 100,0 m ² per boenhet	VOLUM: 668,6 m ³ per boenhet	ENERGIMERKE
BRA U01 + H01 + bod + parkering: 69,3 + 70 + 18 + 5,2 m ² per boenhet		BRA TOTALT: 162,5 m ² per boenhet	

BYGGEKOMMUNE: SKAUN	GNR/BNR: 33/75	POSTNR: 7350	POSTSTED: Buvika
ADRESSE: Snøfugllia			MOH: 95

TEGNET AV: BW	KONTROLLERT AV: -	DATO: .	FORMAT: A3
------------------	----------------------	------------	---------------


PROSJEKT: Smøfugllia - Tomannsboliger	PROSJEKTNR.: 20-0662
TEGNINGEN VISER: Fasade nord og øst	TEGNING NR.: ARK-2-3-01
STATUS: Byggemelding	MÅLESTOKK: 1:100

TILTAKSHAVER: HAW GRUPPEN
BYGGEFIRMA: 

INGENIØR- OG ARKITEKTKONTORET NORGESHUS AS, PB 161, 7223 MELHUS, TLF: 72 85 69 00

TEGNINGEN ER BESKYTTET ETTER LOV OM OPPHAVSRETT OG EIES AV NORGESHUS AS. TEGNINGER SKAL IKKE BENYTTES UTEN VÅR TILLATELSE. TEGNINGEN GJELDER IKKE SOM ARBEIDSTEGNING.

REV.
A

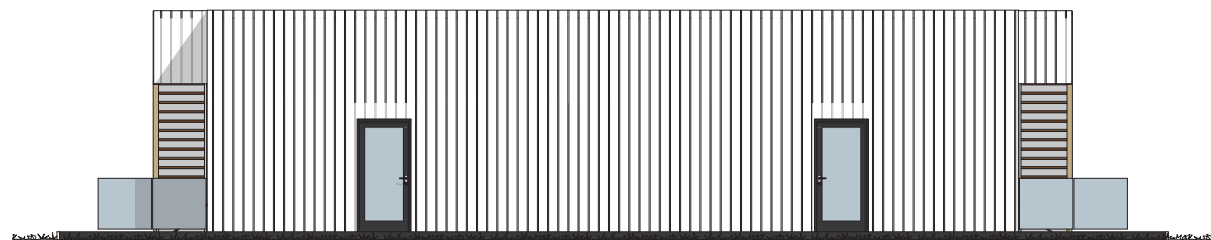

Fasade Sør 1:100



Fasade Vest 1:100

VEDLEGG E6

MERKNADER:

Forbehold: Det tas forbehold om mulig nedforet himling pga. tekniske færing. Arealer er beregnet ut fra tegning og er oppgitt iht. NS3940. Tekniske forhold i bygningsmessig utførelse kan påvirke arealer i mindre grad.

Boenhet i småhus skal oppføres med skorstein. Kravet gjelder ikke dersom boenheten oppføres med vannbåren varme. Unntak for skorstein forutsetter at vannbåren varme dekker minimum behov for romoppvarming i stue eller tilsvarende rom. Det kan benyttes annen oppvarming på badet, soverom eller rom som skal holde lavere innetemperatur. Det er ikke krav til vannbårent varmebatteri for ventilasjonen, og det omfatter heller ikke oppvarming av varmt tappevann.

Det er beregnet sikkerhetsglass på vinduer/balkongdører med brystningshøyde mindre enn 0,8 m i områder der det er angitt terrasser/uteplasser. Det kommer fram av dør- og vindusskjema hvilke vinduer/balkongdører dette gjelder

Prosjektering iht TEK 17.

FORELØPIG
Skal ikke benyttes i byggesak

A	09.06.2021	Utvendig rettlopstrapp opp på takterrasse	BW	.
Index	Dato	Beskrivelse	Sign	Kontr.

Oppvarmet BRA: 139,3 m ² per boenhet	BYA: 100,0 m ² per boenhet	VOLUM: 668,6 m ³ per boenhet	ENERGIMERKE
BRA U01 + H01 + bod + parkering: 69,3 + 70 + 18 + 5,2 m ² per boenhet		BRA TOTALT: 162,5 m ² per boenhet	

BYGGEKOMMUNE: SKAUN	GNR/BNR: 33/75	POSTNR: 7350	POSTSTED: Buvika
ADRESSE: Snøfugllia			MOH: 95

TEGNET AV: BW	KONTROLLERT AV: -	DATO: .	FORMAT: A3
------------------	----------------------	------------	---------------

PROSJEKT: Smøfugllia - Tomannsboliger	PROSJEKTNR.: 20-0662
TEGNINGEN VISER: Fasade sør og vest	TEGNING NR.: ARK-2-3-02
STATUS: Byggemelding	MÅLESTOKK: 1:100

TILTAKSHAVER: HAW GRUPPEN
BYGGEFIRMA: 

INGENIØR- OG ARKITEKTKONTORET NORGESHUS AS, PB 161, 7223 MELHUS, TLF: 72 85 69 00	REV. A
TEGNINGEN ER BESKYTTET ETTER LOV OM OPPHAVSRETT OG EIES AV NORGESHUS AS. TEGNINGER SKAL IKKE BENYTTES UTEN VÅR TILLATELSE. TEGNINGEN GJELDER IKKE SOM ARBEIDSTEGNING.	