


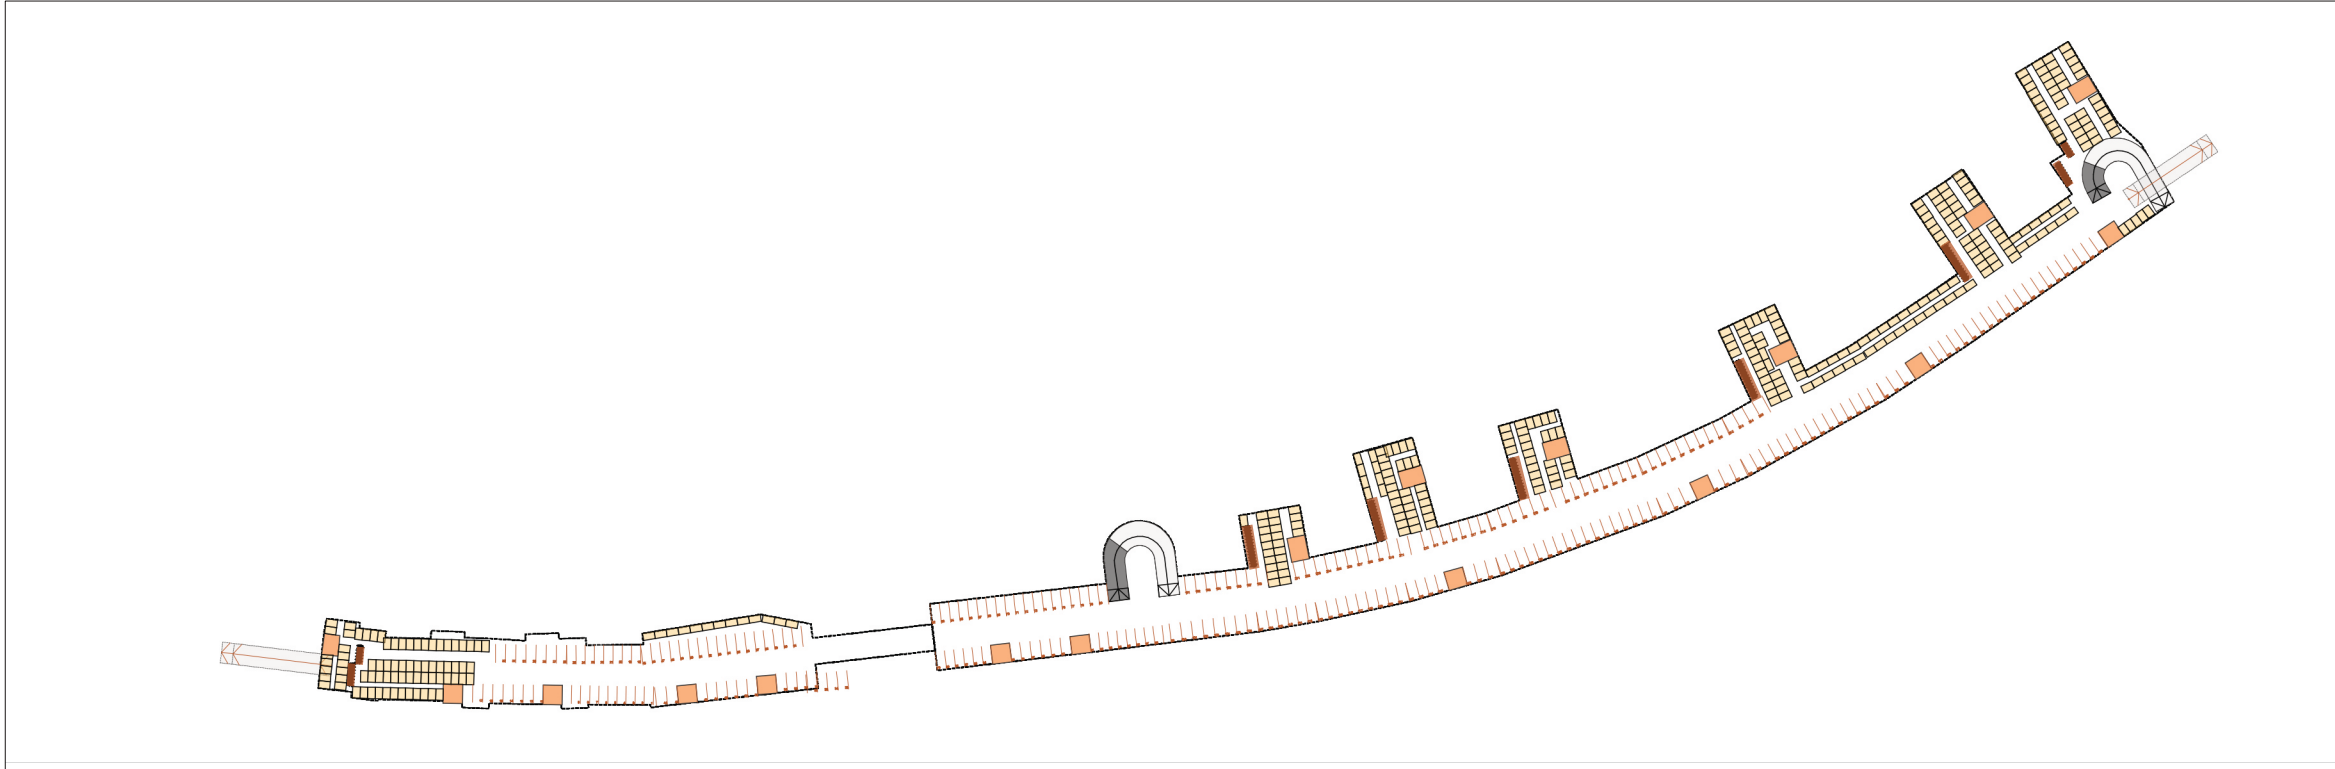

Skisse av mulig løsning for parkeringskjeller

Tegnforklaring:

- Boder
- Oppganger
- Sykkelparkering
- Bilparkering
- Nedkjøringsrampe
- Alternativ nedkjøringsrampe

PARKERING PLANFORSLAG	
P-plasser personbil (P- kjeller)	245
P-plasser personbil gate/på bakken	35
P-plasser sykkel under tak	378
P-plasser sykkel ute	392
Boder a 5m ²	350
Sum Parkeringsplasser	280
Sum Sykkel	770

PARKERING KRAV	
P-plasser personbil bolig 0,7*350	245
P-plasser personbil næring 1*35(1pr.100BRA næring)	35
P-plass sykkel under tak bolig1*350	350
P-plass sykkel ute bolig 1*350	350
P-plasser sykkel næring (2*35 (2pr.100BRA Næring)	70
Sum Parkeringsplasser	280
Sum Sykkel	770