



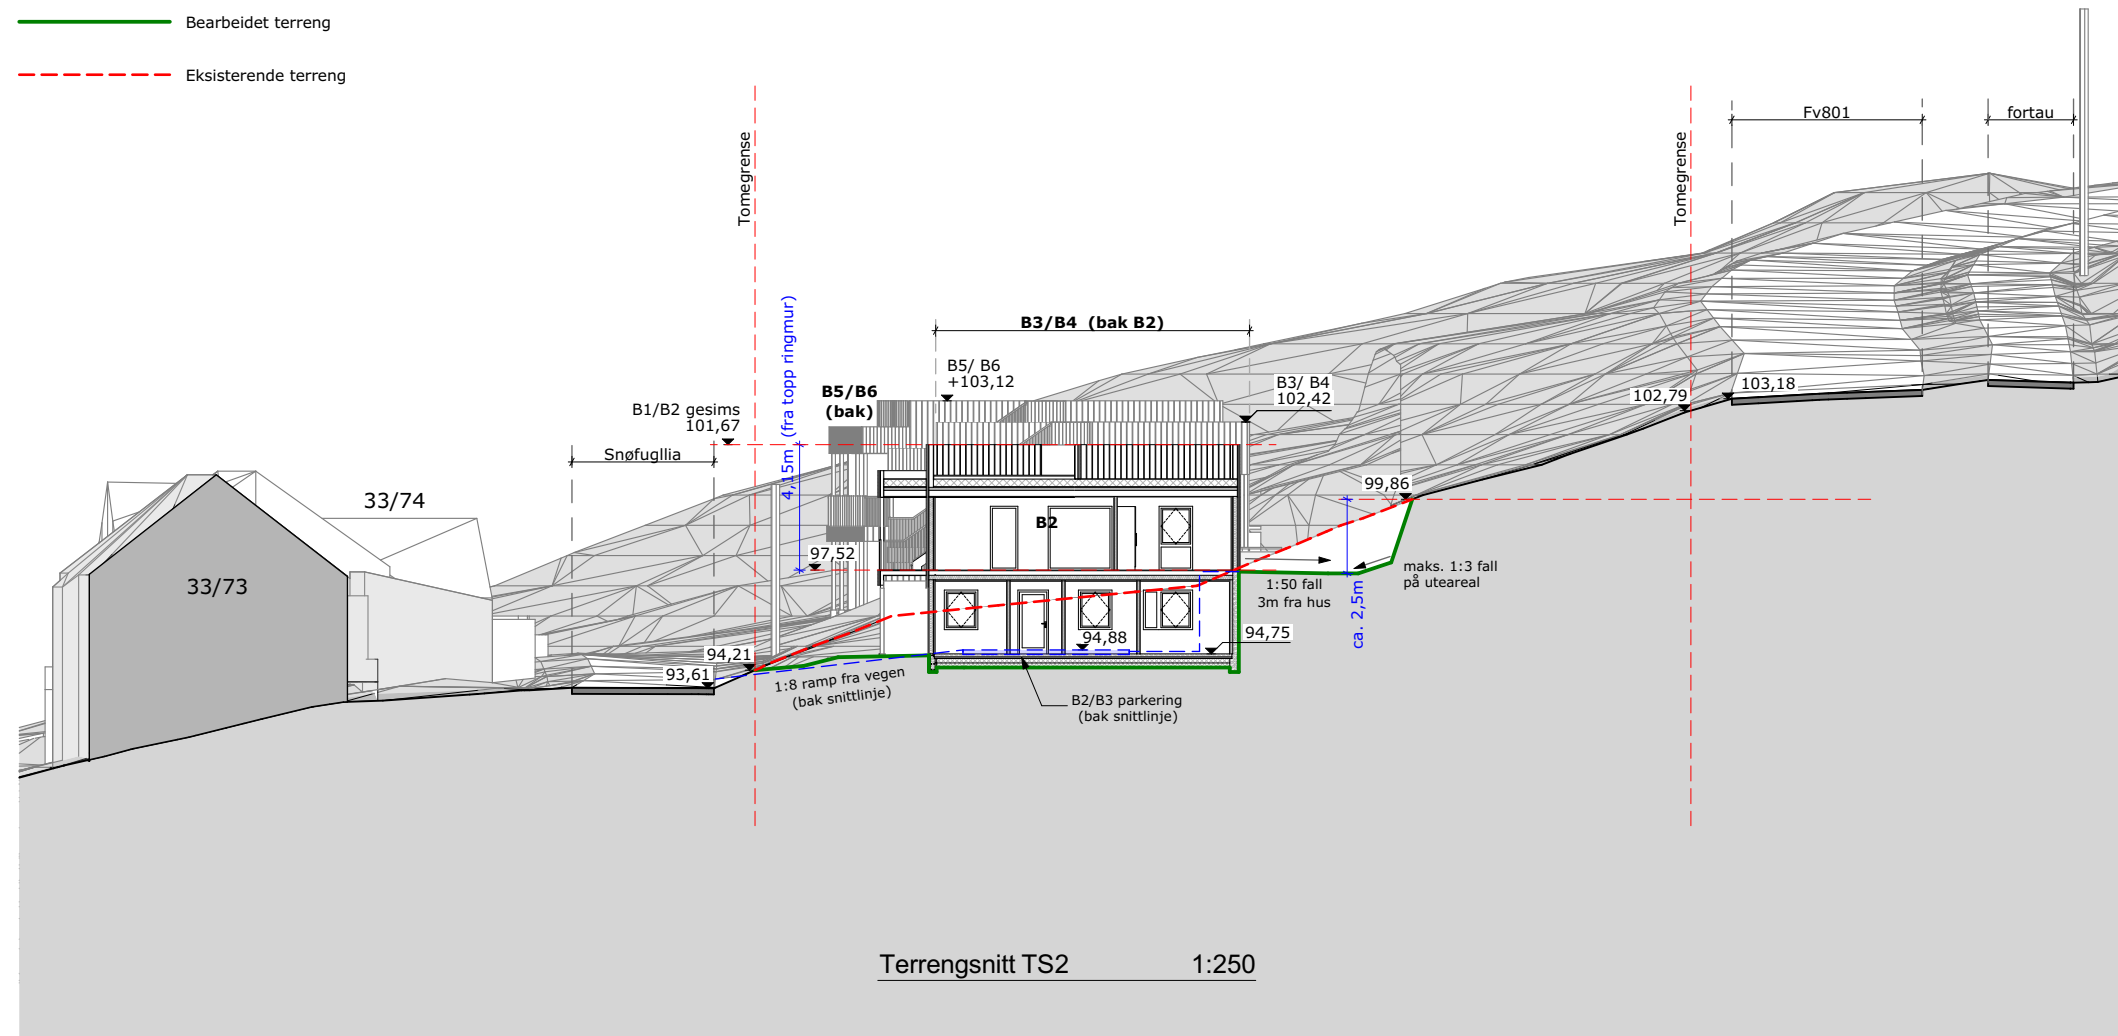


INGENIØR- OG ARKITEKTKONTORET NORGESHUS AS, PB 161, 7223 MELHUS, TLF: 72 85 69 00	
TEGNINGEN ER BESKYTTET ETTER LOV OM OPPHAVSRETT OG EIES AV NORGESHUS AS. TEGNINGER SKAL IKKE BENYTTES UTEN VÅR TILLATELSE. TEGNINGEN GJELDER IKKE SOM ARBEIDSTEGNING.	REV. A

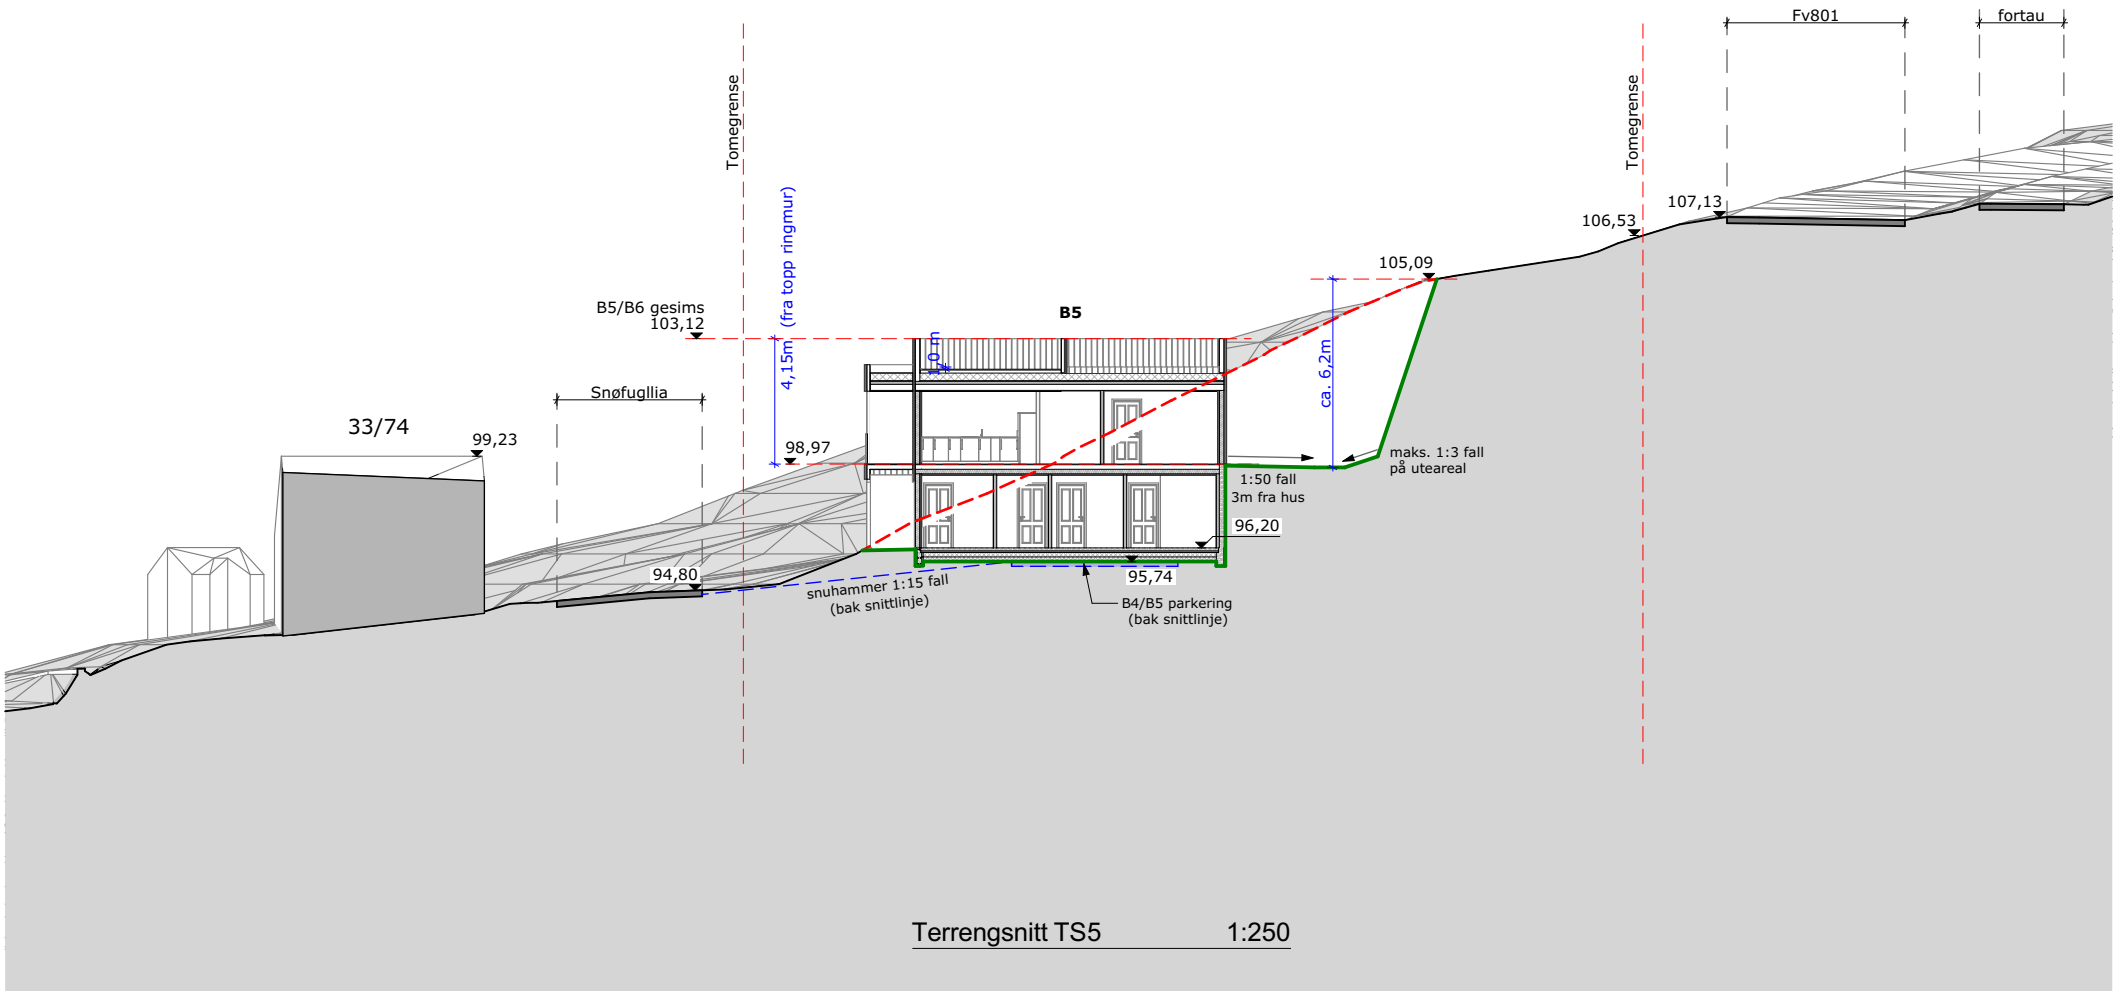

Terrengsnitt TS5 1:250

— Bearbeidet terreng
- - - Eksisterende terreng

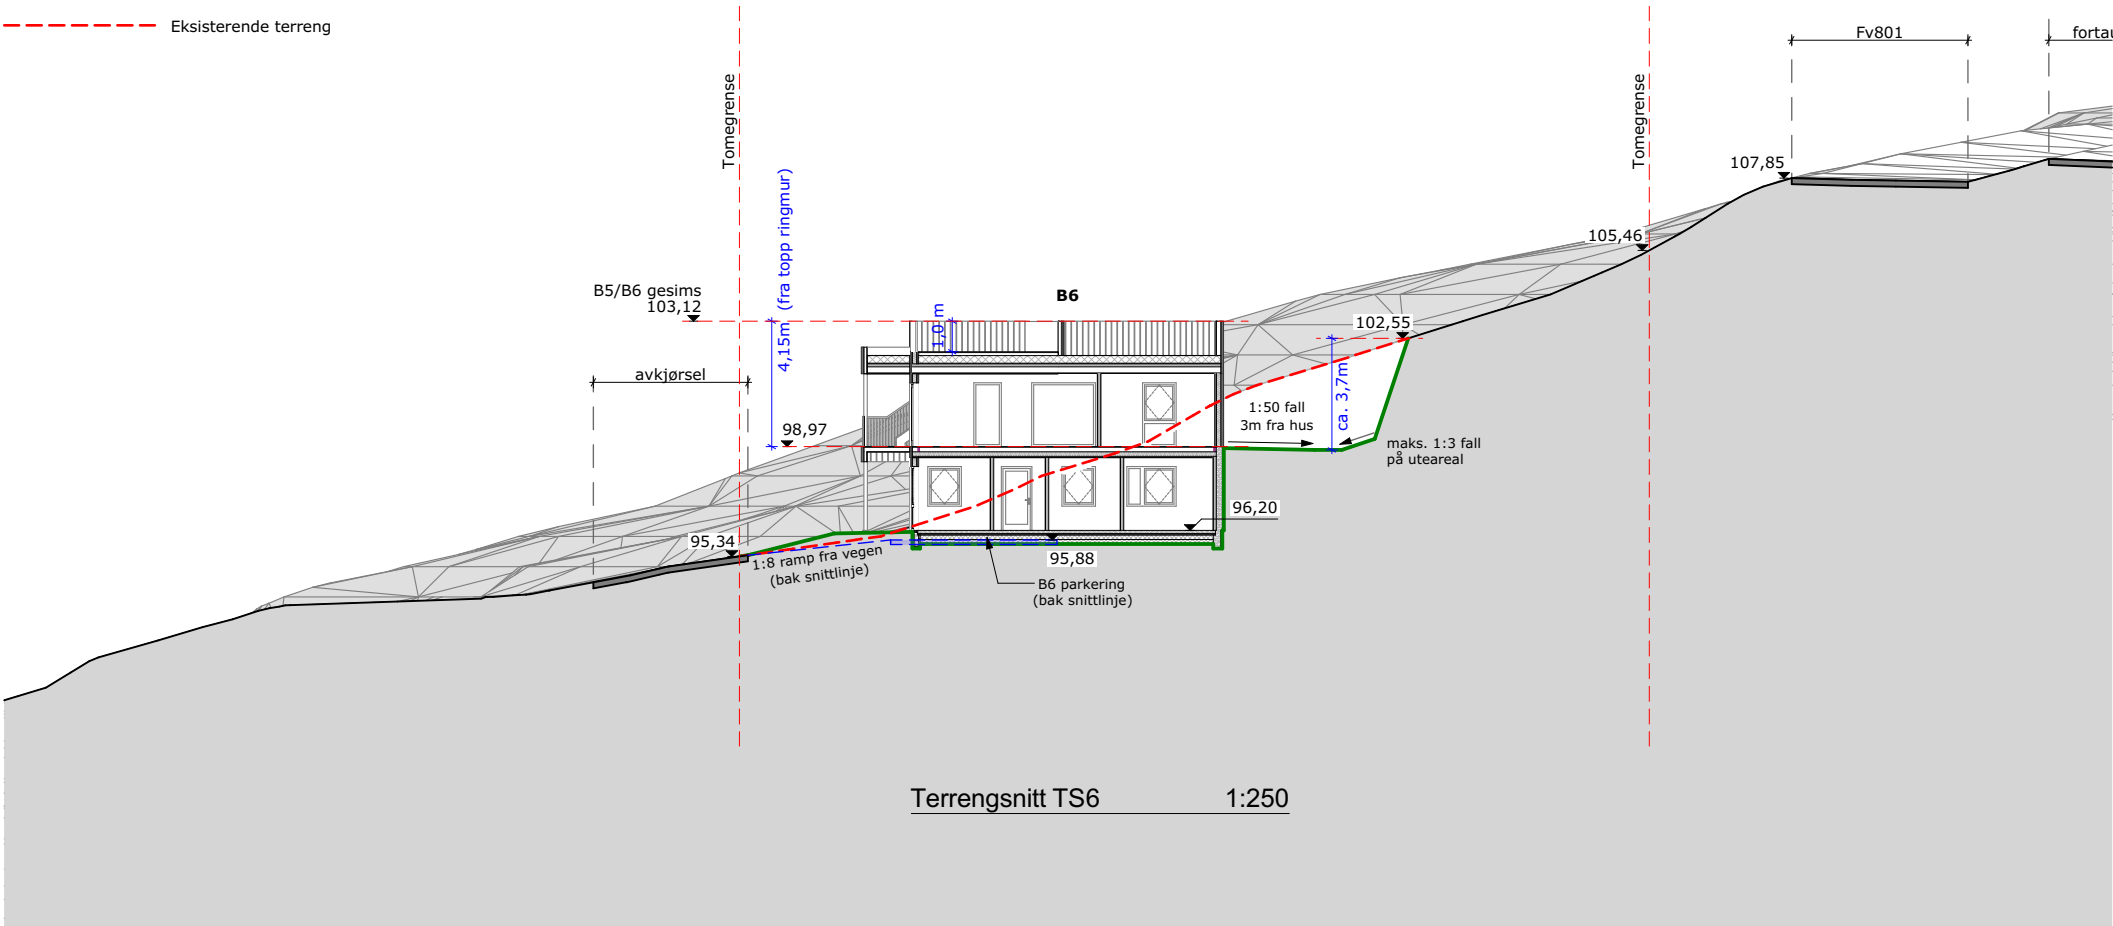

Terrengsnitt TS6 1:250

FORELØPIG
Skal ikke benyttes i byggesak

A	09.06.2021	Utvendedig rettlopstrapp opp på takterrasse	BW	.
Index	Dato	Beskrivelse	Sign	Kontr.

Oppvarmet BRA: 139,3 m ² per boenhet	BYA: 100,0 m ² per boenhet	VOLUM: 668,6 m ³ per boenhet	ENERGIMERKE
BRA U01 + H01 + bod + parkering: 69,3 + 70 + 18 + 5,2 m ² per boenhet		BRA TOTALT: 162,5 m ² per boenhet	

BYGGEKOMMUNE: SKAUN	GNR/BNR: 33/75	POSTNR: 7350	POSTSTED: Buvika
ADRESSE: Snøfugllia			MOH: 95

TEGNET AV: BW	KONTROLLERT AV: -	DATO: .	FORMAT: A3
------------------	----------------------	------------	---------------


PROSJEKT: Smøfugllia - Tomannsboliger	PROSJEKTNR.: 20-0662
TEGNINGEN VISER: Terrengsnitt	TEGNING NR.: ARK-2-0-04
STATUS: Byggemelding	MÅLESTOKK: 1:250

TILTAKSHAVER:
HAW GRUPPEN

BYGGEFIRMA:


- det du vil ha

INGENIØR- OG ARKITEKTKONTORET NORGESHUS AS, PB 161, 7223 MELHUS, TLF: 72 85 69 00	
TEGNINGEN ER BESKYTTET ETTER LOV OM OPPHAVSRETT OG EIES AV NORGESHUS AS. TEGNINGER SKAL IKKE BENYTTES UTEN VÅR TILLATELSE. TEGNINGEN GJELDER IKKE SOM ARBEIDSTEGNING.	REV. A

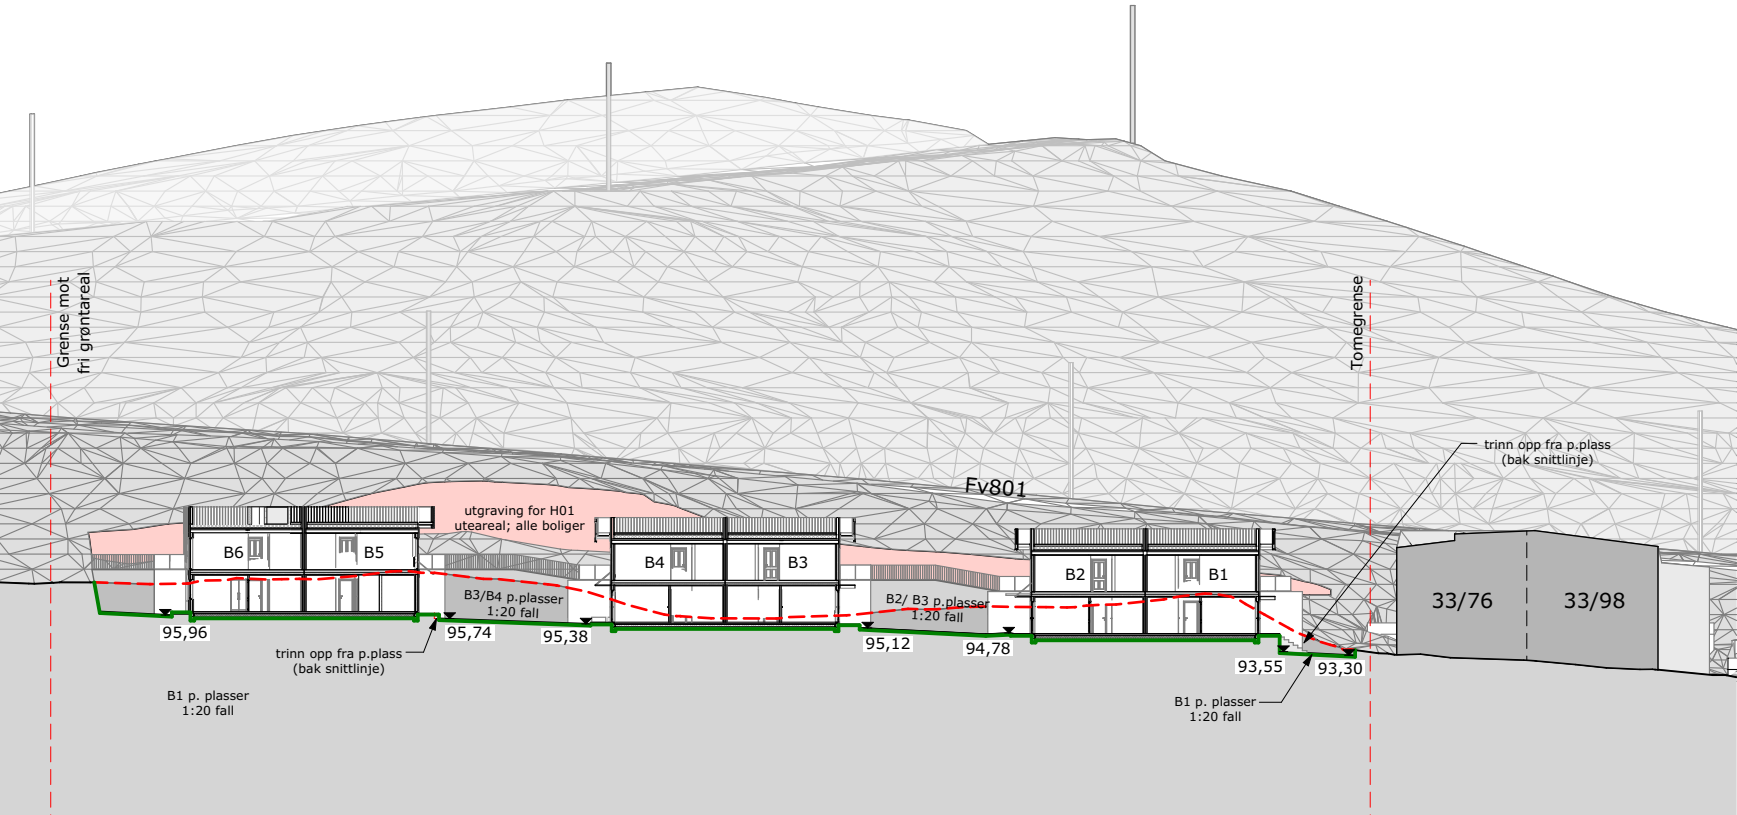

Terrengsnitt TS7 1:500

- Bearbeidet terreng
- Eksisterende terreng

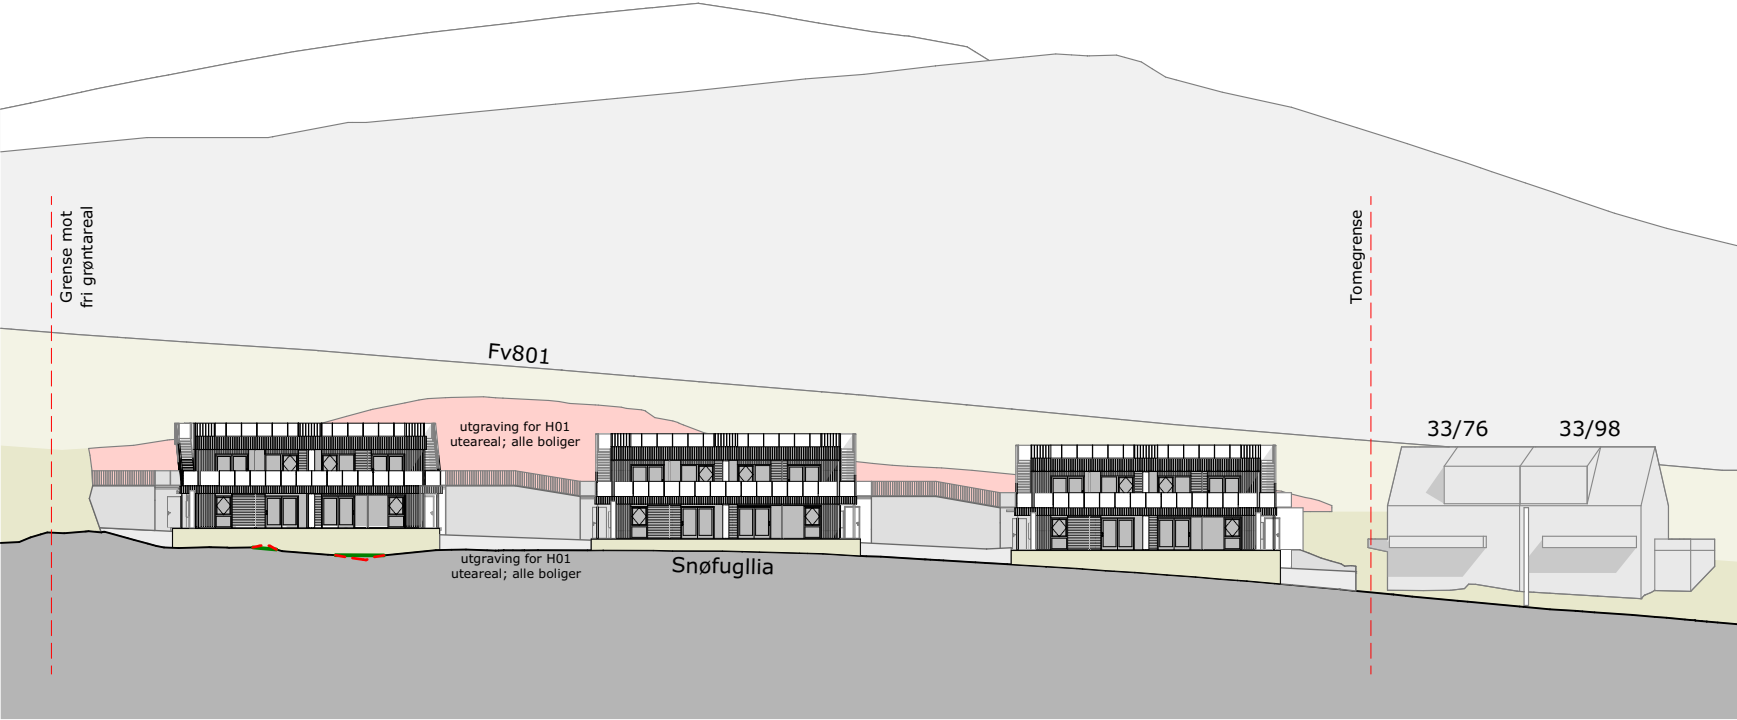

Oppriss - Snøfugllia TS8 1:500

FORELØPIG
Skal ikke benyttes i byggesak

A	09.06.2021	Utvendedig rettløpstrapp opp på takterrasse	BW	.
Index	Dato	Beskrivelse	Sign	Kontr.

Oppvarmet BRA: 139,3 m² per boenhet	BYA: 100,0 m² per boenhet	VOLUM: 668,6 m³ per boenhet	ENERGIMERKE
BRA U01 + H01 + bod + parkering: 69,3 + 70 + 18 + 5,2 m² per boenhet		BRA TOTALT: 162,5 m² per boenhet	

BYGGEKOMMUNE: SKAUN	GNR/BNR: 33/75	POSTNR: 7350	POSTSTED: Buvika
ADRESSE: Snøfugllia			MOH: 95

TEGNET AV: BW	KONTROLLERT AV: -	DATO: .	FORMAT: A3
------------------	----------------------	------------	---------------

PROSJEKT: Smøfugllia - Tomannsboliger	PROSJEKTNR.: 20-0662
TEGNINGEN VISER: Terrengsnitt + Oppriss	TEGNING NR.: ARK-2-0-05
STATUS: Byggemelding	MÅLESTOKK: 1:500

TILTAKSHAVER:
HAW GRUPPEN

BYGGEFIRMA:


INGENIØR- OG ARKITEKTKONTORET NORGESHUS AS, PB 161, 7223 MELHUS, TLF: 72 85 69 00	
TEGNINGEN ER BESKYTTET ETTER LOV OM OPPHAVSRETT OG EIES AV NORGESHUS AS. TEGNINGER SKAL IKKE BENYTTES UTEN VÅR TILLATELSE. TEGNINGEN GJELDER IKKE SOM ARBEIDSTEGNING.	REV. A

MERKNADER:

Forbehold: Det tas forbehold om mulig nedforet himling pga. tekniske føringer. Arealer er beregnet ut fra tegning og er oppgitt iht. NS3940. Tekniske forhold i bygningsmessig utførelse kan påvirke arealer i mindre grad.

Boenhet i småhus skal oppføres med skorstein. Kravet gjelder ikke dersom boenheten oppføres med vannbåren varme. Unntak for skorstein forutsetter at vannbåren varme dekker minimum behov for romoppvarming i stue eller tilsvarende rom. Det kan benyttes annen oppvarming på baderom, soverom eller rom som skal holde lavere innetemperatur. Det er ikke krav til vannbårent varmebatteri for ventilasjonen, og det omfatter heller ikke oppvarming av varmt tappevann.

Det er beregnet sikkerhetsglass på vinduer/balkongdører med brystningshøyde mindre enn 0,8 m i områder der det er angitt terrasser/uteplasser. Det kommer fram av dør- og vindusskjema hvilke vinduer/balkongdører dette gjelder

Prosjektering iht TEK 17.

Sikkerhetsglass leveres ihht. Plan og bygningsloven og glassbransjens anbefalinger.

FORELØPIG
Skal ikke benyttes i byggesak

A	09.06.2021	Utvendedig rettlopstrapp opp på takterrasse	BW	.
Index	Dato	Beskrivelse	Sign	Kontr.

Oppvarmet BRA: 139,3 m² per boenhet	BYA: 100,0 m² per boenhet	VOLUM: 668,6 m³ per boenhet	ENERGIMERKE
BRA U01 + H01 + bod + parkering: 69,3 + 70 + 18 + 5,2 m² per boenhet		BRA TOTALT: 162,5 m² per boenhet	

BYGGEKOMMUNE: SKAUN	GNR/BNR: 33/75	POSTNR: 7350	POSTSTED: Buvika
ADRESSE: Snøfugllia			MOH: 95

TEGNET AV: BW	KONTROLLERT AV: -	DATO: .	FORMAT: A3
------------------	----------------------	------------	---------------

PROSJEKT: Smøfugllia - Tomannsboliger	PROSJEKTNR.: 20-0662
TEGNINGEN VISER: Plan U01	TEGNING NR.: ARK-2-1-01
STATUS: Byggemelding	MÅLESTOKK: 1:100

TILTAKSHAVER: HAW GRUPPEN
BYGGEFIRMA:  NORGESHUS - det du vil ha

INGENIØR- OG ARKITEKTKONTORET NORGESHUS AS, PB 161, 7223 MELHUS, TLF: 72 85 69 00	
TEGNINGEN ER BESKYTTET ETTER LOV OM OPPHAVSRETT OG EIES AV NORGESHUS AS. TEGNINGER SKAL IKKE BENYTTES UTEN VÅR TILLATELSE. TEGNINGEN GJELDER IKKE SOM ARBEIDSTEGNING.	REV. A



INGENIØR- OG ARKITEKTKONTORET NORGESHUS AS, PB 161, 7223 MELHUS, TLF: 72 85 69 00	
TEGNINGEN ER BESKYTTET ETTER LOV OM OPPHAVSRETT OG EIES AV NORGESHUS AS. TEGNINGER SKAL IKKE BENYTTES UTEN VÅR TILLATELSE. TEGNINGEN GJELDER IKKE SOM ARBEIDSTEGNING.	REV. A

MERKNADER:

Forbehold: Det tas forbehold om mulig nedforet himling pga. tekniske føringer. Arealer er beregnet ut fra tegning og er oppgitt iht. NS3940. Tekniske forhold i bygningsmessig utførelse kan påvirke arealer i mindre grad.

Boenhet i småhus skal oppføres med skorstein. Kravet gjelder ikke dersom boenheten oppføres med vannbåren varme. Unntak for skorstein forutsetter at vannbåren varme dekker minimum behov for romoppvarming i stue eller tilsvarende rom. Det kan benyttes annen oppvarming på badetrom, soverom eller rom som skal holde lavere innetemperatur. Det er ikke krav til vannbårent varmebatteri for ventilasjonen, og det omfatter heller ikke oppvarming av varmt tappevann.

Det er beregnet sikkerhetsglass på vinduer/balkongdører med brystningshøyde mindre enn 0,8 m i områder der det er angitt terrasser/uteplasser. Det kommer fram av dør- og vindusskjema hvilke vinduer/balkongdører dette gjelder

Prosjektering iht TEK 17.

Sikkerhetsglass leveres ihht. Plan og bygningsloven og glassbransjens anbefalinger.

FORELØPIG
Skal ikke benyttes i byggesak

A	09.06.2021	Utvendedig rettløpstrapp opp på takterrasse	BW	.
Index	Dato	Beskrivelse	Sign	Kontr.

Oppvarmet BRA:	BYA:	VOLUM:	ENERGIMERKE
139,3 m² per boenhet	100,0 m² per boenhet	668,6 m³ per boenhet	
BRA U01 + H01 + bod + parkering:		BRA TOTALT:	
69,3 + 70 + 18 + 5,2 m² per boenhet		162,5 m² per boenhet	

BYGGEKOMMUNE:	GNR/BNR:	POSTNR:	POSTSTED:
SKAUN	33/75	7350	Buvika
ADRESSE:			MOH:
Snøfugllia			95

TEGNET AV:	KONTROLLERT AV:	DATO:	FORMAT:
BW	-	.	A3

PROSJEKT:	PROSJEKTNR.:
Smøfugllia - Tomannsboliger	20-0662
TEGNINGEN VISER:	TEGNING NR.:
Plan H02	ARK-2-1-03
STATUS:	MÅLESTOKK:
Byggemelding	1:100


TILTAKSHAVER:
HAW GRUPPEN

BYGGEFIRMA:



NORGESHUS
- det du vil ha

INGENIØR- OG ARKITEKTKONTORET NORGESHUS AS, PB 161, 7223 MELHUS, TLF: 72 85 69 00	
TEGNINGEN ER BESKYTTET ETTER LOV OM OPPHAVSRETT OG EIES AV NORGESHUS AS. TEGNINGER SKAL IKKE BENYTTES UTEN VÅR TILLATELSE. TEGNINGEN GJELDER IKKE SOM ARBEIDSTEGNING.	REV. A

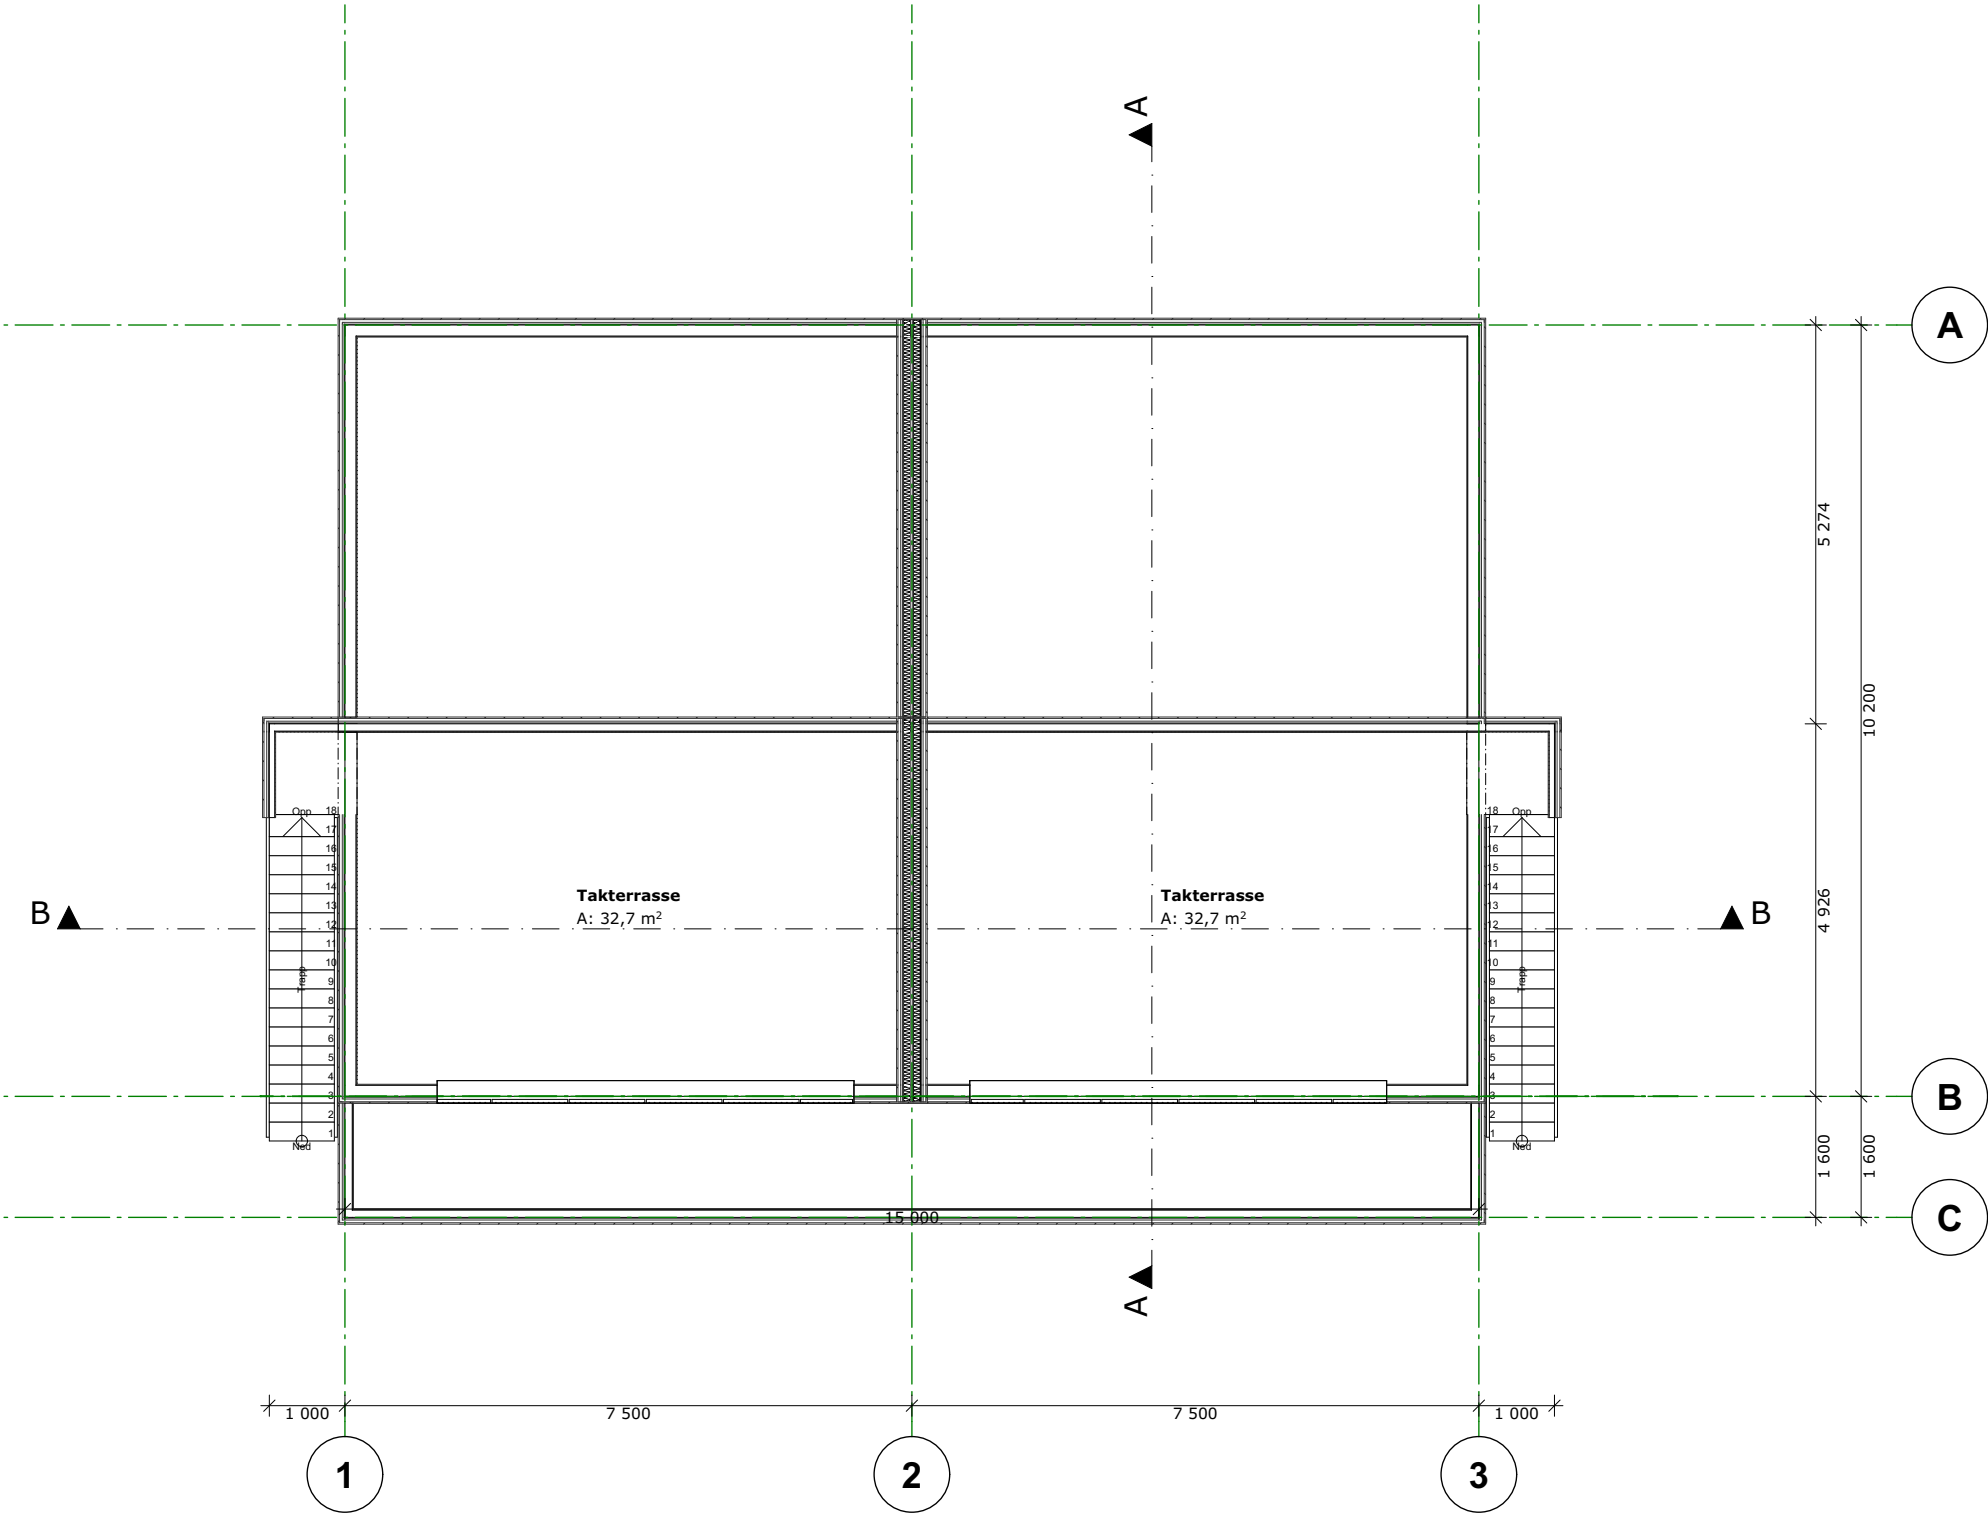

MERKNADER:

Forbehold: Det tas forbehold om mulig nedforet himling pga. tekniske føringer. Arealer er beregnet ut fra tegning og er oppgitt iht. NS3940. Tekniske forhold i bygningsmessig utførelse kan påvirke arealer i mindre grad.


Boenhet i småhus skal oppføres med skorstein. Kravet gjelder ikke dersom boenheten oppføres med vannbåren varme. Unntak for skorstein forutsetter at vannbåren varme dekker minimum behov for romoppvarming i stue eller tilsvarende rom. Det kan benyttes annen oppvarming på badet, soverom eller rom som skal holde lavere innetemperatur. Det er ikke krav til vannbårent varmebatteri for ventilasjonen, og det omfatter heller ikke oppvarming av varmt tappevann.

Det er beregnet sikkerhetsglass på vinduer/balkongdører med brystningshøyde mindre enn 0,8 m i områder der det er angitt terrasser/uteplasser. Det kommer fram av dør- og vindusskjema hvilke vinduer/balkongdører dette gjelder


Prosjektering iht TEK 17.

Sikkerhetsglass leveres ihht. Plan og bygningsloven og glassbransjens anbefalinger.

FORELØPIG
Skal ikke benyttes i byggesak

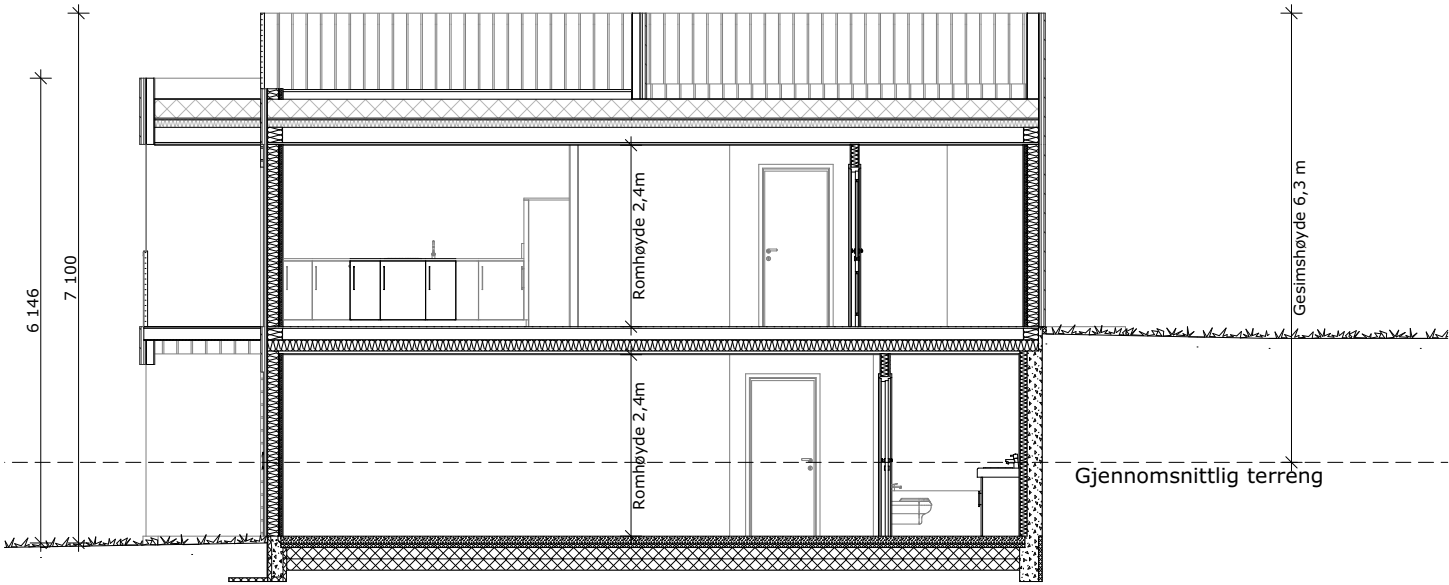

Snitt A

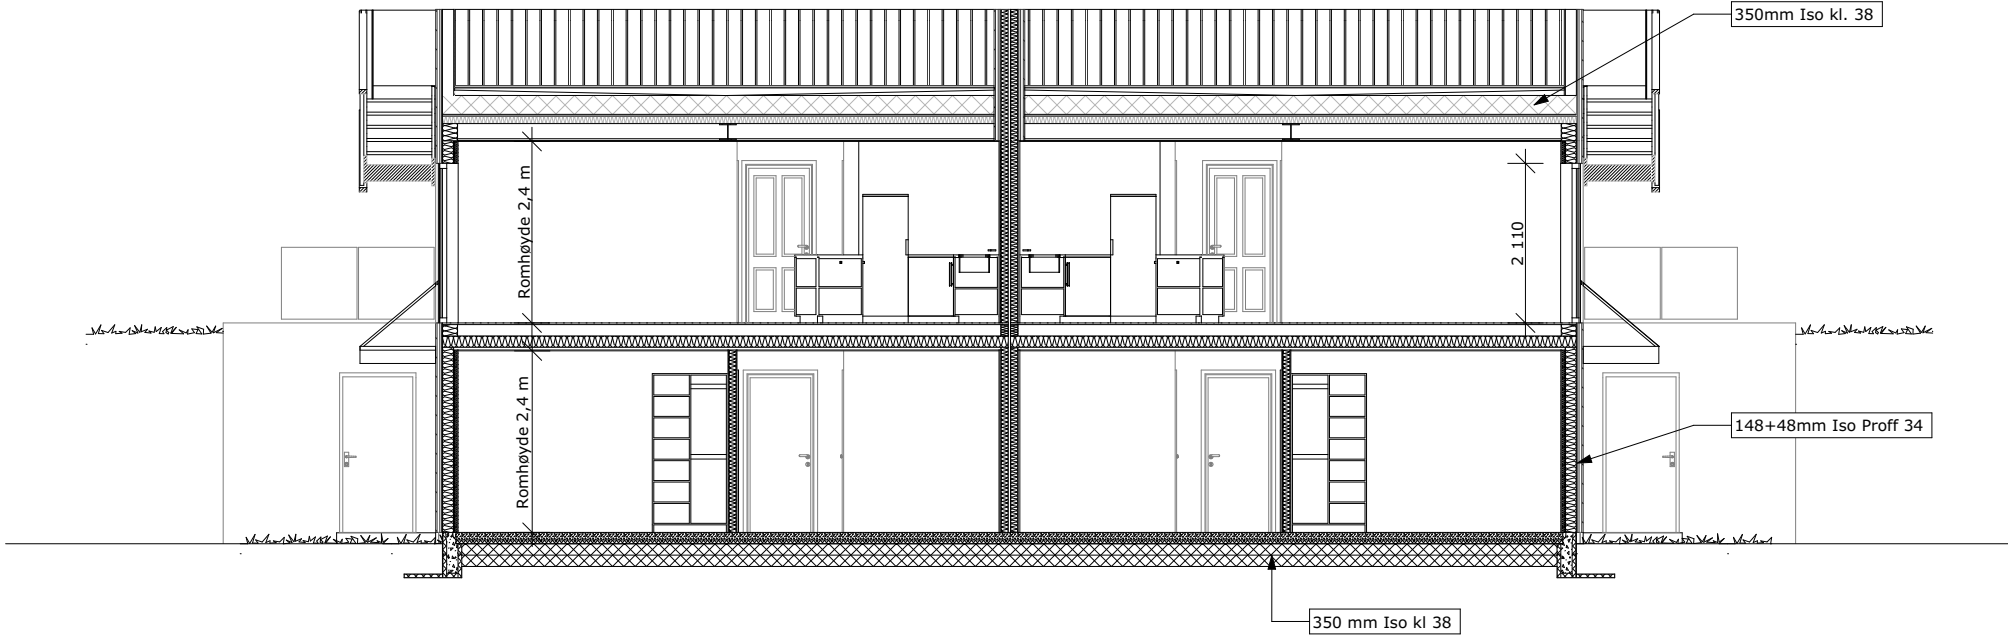

Snitt B

A	09.06.2021	Utvendedig rettløpstrapp opp på takterrasse	BW	.
Index	Dato	Beskrivelse	Sign	Kontr.

Oppvarmet BRA: 139,3 m² per boenhet	BYA: 100,0 m² per boenhet	VOLUM: 668,6 m³ per boenhet	ENERGIMERKE
BRA U01 + H01 + bod + parkering: 69,3 + 70 + 18 + 5,2 m² per boenhet	BRA TOTALT: 162,5 m² per boenhet		

BYGGEKOMMUNE: SKAUN	GNR/BNR: 33/75	POSTNR: 7350	POSTSTED: Buvika
ADRESSE: Snøfugllia			MOH: 95

TEGNET AV: BW	KONTROLLERT AV: -	DATO: .	FORMAT: A3
------------------	----------------------	------------	---------------

PROSJEKT: Smøfugllia - Tomannsboliger	PROSJEKTNR.: 20-0662
TEGNINGEN VISER: Snitt	TEGNING NR.: ARK-2-2-01
STATUS: Byggemelding	MÅLESTOKK: 1:100


TILTAKSHAVER:
HAW GRUPPEN

BYGGEFIRMA:


INGENIØR- OG ARKITEKTKONTORET NORGESHUS AS, PB 161, 7223 MELHUS, TLF: 72 85 69 00	
TEGNINGEN ER BESKYTTET ETTER LOV OM OPPHAVSRETT OG EIES AV NORGESHUS AS. TEGNINGER SKAL IKKE BENYTTES UTEN VÅR TILLATELSE. TEGNINGEN GJELDER IKKE SOM ARBEIDSTEGNING.	REV. A



Fasade Nord 1:100

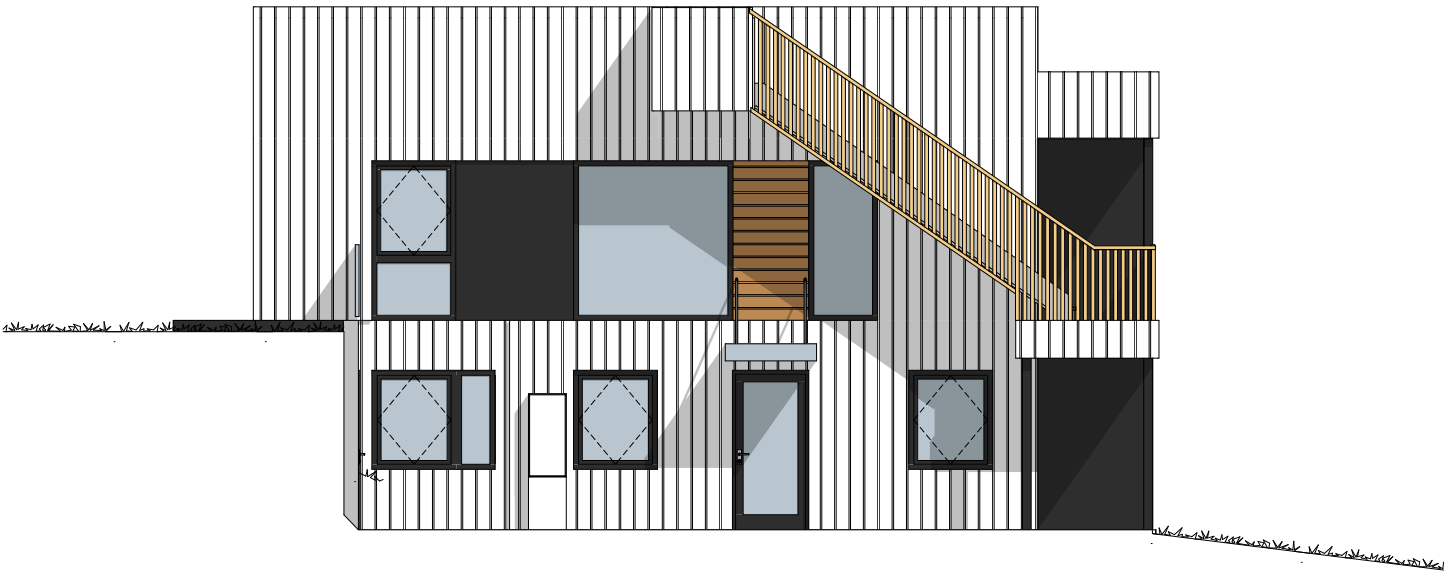

Fasade Øst 1:100

VEDLEGG E5

MERKNADER:

Forbehold: Det tas forbehold om mulig nedforet himling pga. tekniske føringer. Arealer er beregnet ut fra tegning og er oppgitt iht. NS3940. Tekniske forhold i bygningsmessig utførelse kan påvirke arealer i mindre grad.

Boenhet i småhus skal oppføres med skorstein. Kravet gjelder ikke dersom boenheten oppføres med vannbåren varme. Unntak for skorstein forutsetter at vannbåren varme dekker minimum behov for romoppvarming i stue eller tilsvarende rom. Det kan benyttes annen oppvarming på badetrom, soverom eller rom som skal holde lavere innetemperatur. Det er ikke krav til vannbårent varmebatteri for ventilasjonen, og det omfatter heller ikke oppvarming av varmt tappevann.

Det er beregnet sikkerhetsglass på vinduer/balkongdører med brystningshøyde mindre enn 0,8 m i områder der det er angitt terrasser/uteplasser. Det kommer fram av dør- og vindusskjema hvilke vinduer/balkongdører dette gjelder

Prosjektering iht TEK 17.

Sikkerhetsglass leveres ihht. Plan og bygningsloven og glassbransjens anbefalinger.

A	09.06.2021	Utvendedig rettløpstrapp opp på takterrasse	BW	.
Index	Dato	Beskrivelse	Sign	Kontr.

Oppvarmet BRA: 139,3 m² per boenhet	BYA: 100,0 m² per boenhet	VOLUM: 668,6 m³ per boenhet	ENERGIMERKE
BRA U01 + H01 + bod + parkering: 69,3 + 70 + 18 + 5,2 m² per boenhet		BRA TOTALT: 162,5 m² per boenhet	

BYGGEKommUNE: SKAUN	GNR/BNR: 33/75	POSTNR: 7350	POSTSTED: Buvika
ADRESSE: Snøfugllia			MOH: 95

TEGNET AV: BW	KONTROLLERT AV: -	DATO: .	FORMAT: A3
------------------	----------------------	------------	---------------

PROSJEKT: Smøfugllia - Tomannsboliger	PROSJEKTNR.: 20-0662
TEGNINGEN VISER: Fasade nord og øst	TEGNING NR.: ARK-2-3-01
STATUS: Byggemelding	MÅLESTOKK: 1:100

TILTAKSHAVER:
HAW GRUPPEN

BYGGEFIRMA:



NORGESHUS
- det du vil ha

INGENIØR- OG ARKITEKTKONTORET NORGESHUS AS, PB 161, 7223 MELHUS, TLF: 72 85 69 00	
TEGNINGEN ER BESKYTTET ETTER LOV OM OPPHAVSRETT OG EIES AV NORGESHUS AS. TEGNINGER SKAL IKKE BENYTTES UTEN VÅR TILLATELSE. TEGNINGEN GJELDER IKKE SOM ARBEIDSTEGNING.	REV. A

FORELØPIG
Skal ikke benyttes i byggesak

MERKNADER:


Forbehold: Det tas forbehold om mulig nedforet himling pga. tekniske føringer. Arealer er beregnet ut fra tegning og er oppgitt iht. NS3940. Tekniske forhold i bygningsmessig utførelse kan påvirke arealer i mindre grad.

Boenhet i småhus skal oppføres med skorstein. Kravet gjelder ikke dersom boenheten oppføres med vannbåren varme. Unntak for skorstein forutsetter at vannbåren varme dekker minimum behov for romoppvarming i stue eller tilsvarende rom. Det kan benyttes annen oppvarming på baderom, soverom eller rom som skal holde lavere innetemperatur. Det er ikke krav til vannbårent varmebatteri for ventilasjonen, og det omfatter heller ikke oppvarming av varmt tappevann.


Det er beregnet sikkerhetsglass på vinduer/balkongdører med brystningshøyde mindre enn 0,8 m i områder der det er angitt terrasser/uteplasser. Det kommer fram av dør- og vindusskjema hvilke vinduer/balkongdører dette gjelder

Prosjektering iht TEK 17.

FORELØPIG
Skal ikke benyttes i byggesak

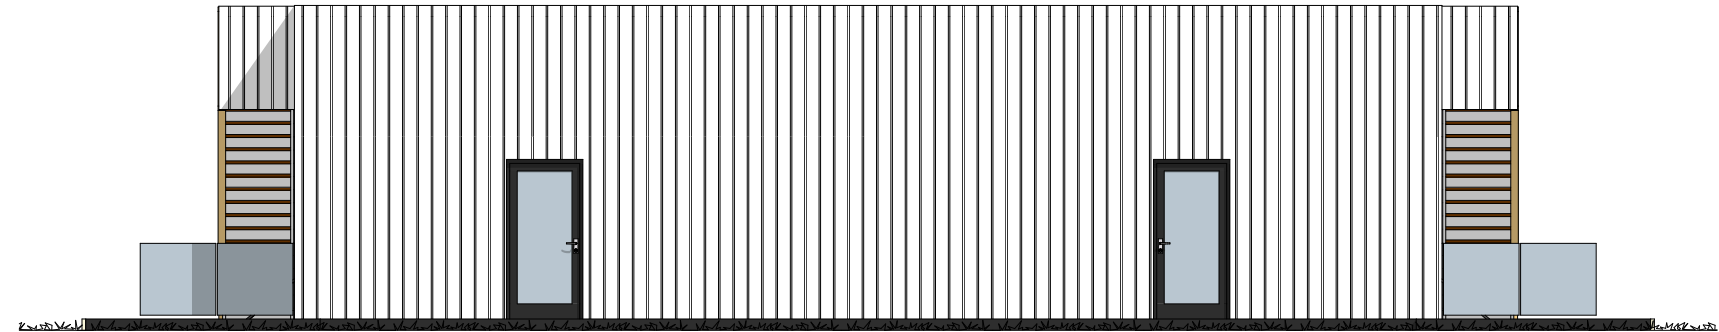

Fasade Sør 1:100

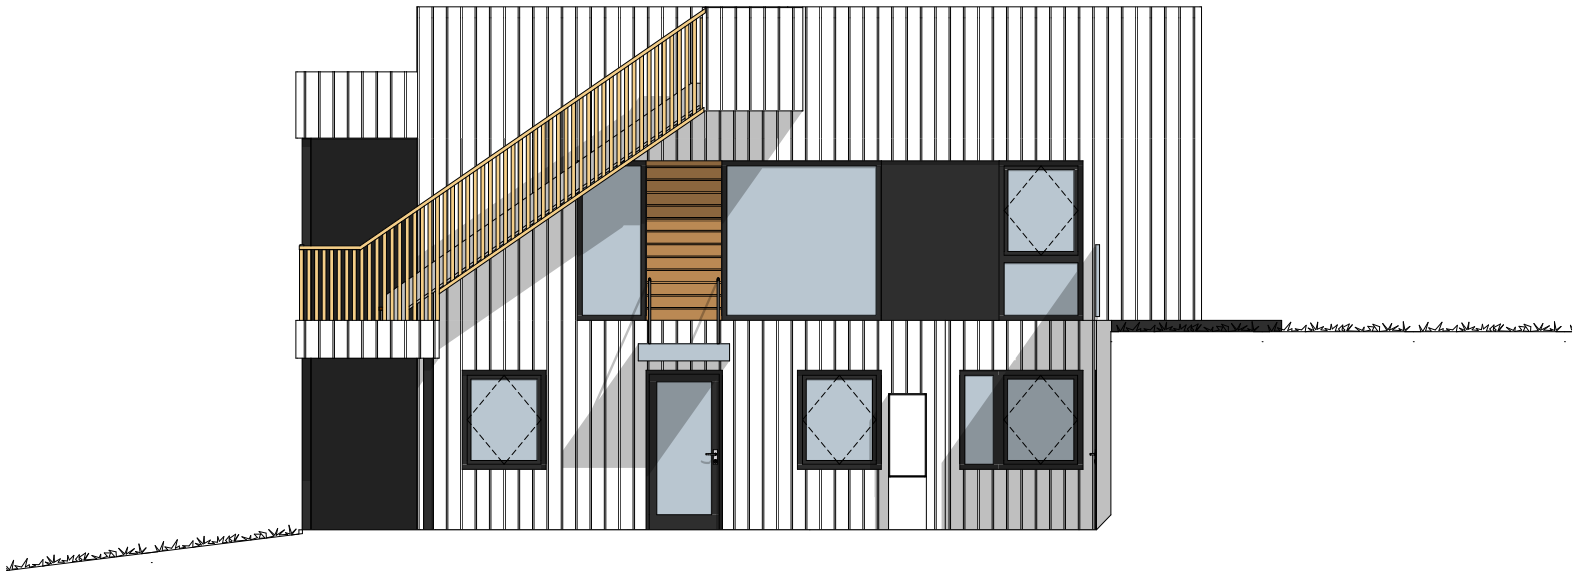

Fasade Vest 1:100

A	09.06.2021	Utvendedig rettløpstrapp opp på takterrasse	BW	.
Index	Dato	Beskrivelse	Sign	Kontr.

Oppvarmet BRA: 139,3 m² per boenhet	BYA: 100,0 m² per boenhet	VOLUM: 668,6 m³ per boenhet	ENERGIMERKE
BRA U01 + H01 + bod + parkering: 69,3 + 70 + 18 + 5,2 m² per boenhet		BRA TOTALT: 162,5 m² per boenhet	

BYGGEKommune: SKAUN	Gnr/BNR: 33/75	Postnr: 7350	Poststed: Buvika
Adresse: Snøfugllia			MOH: 95

Tegnet av: BW	Kontrollert av: -	Dato: .	Format: A3
------------------	----------------------	------------	---------------

Prosjekt: Smøfugllia - Tomannsboliger	Prosjektnr.: 20-0662
Tegningen viser: Fasade sør og vest	Tegning nr.: ARK-2-3-02
Status: Byggemelding	Målestokk: 1:100

TILTAKSHAVER:
HAW GRUPPEN

BYGGEFIRMA:



NORGESHUS
- det du vil ha

INGENIØR- OG ARKITEKTKONTORET NORGESHUS AS, PB 161, 7223 MELHUS, TLF: 72 85 69 00	
TEGNINGEN ER BESKYTTET ETTER LOV OM OPPHAVSRETT OG EIES AV NORGESHUS AS. TEGNINGER SKAL IKKE BENYTTES UTEN VÅR TILLATELSE. TEGNINGEN GJELDER IKKE SOM ARBEIDSTEGNING.	REV. A