



Illustr. 1 - ankomst fra vei i sørøst

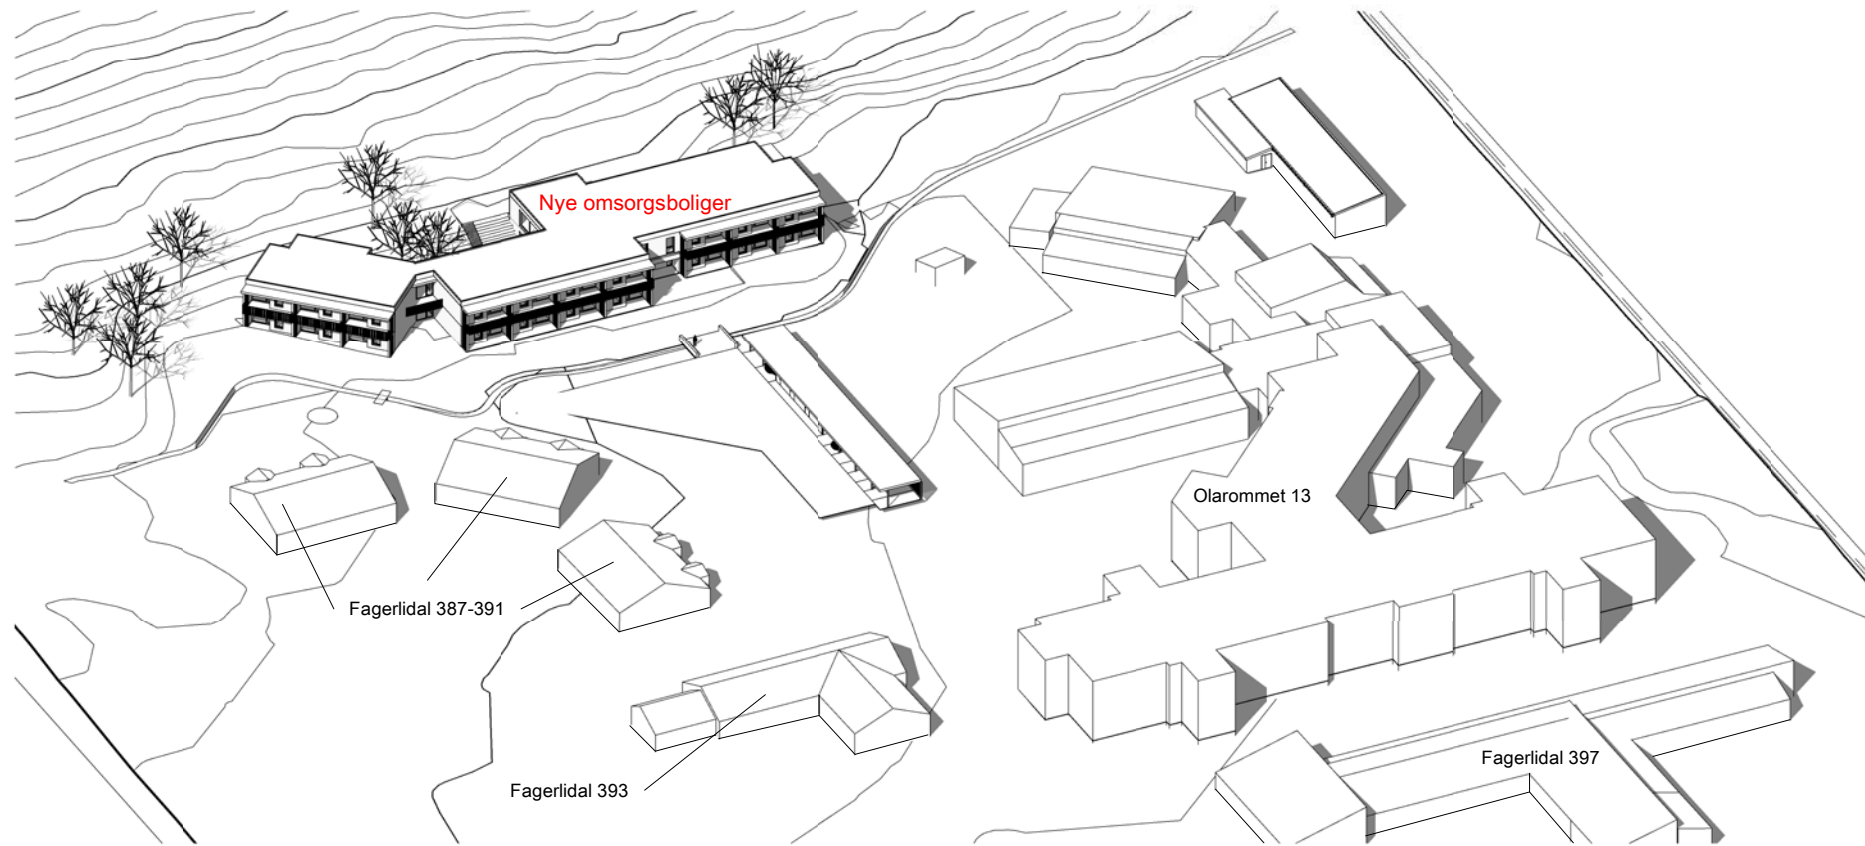

Illustr. 2 - fugleperspektiv fra sør

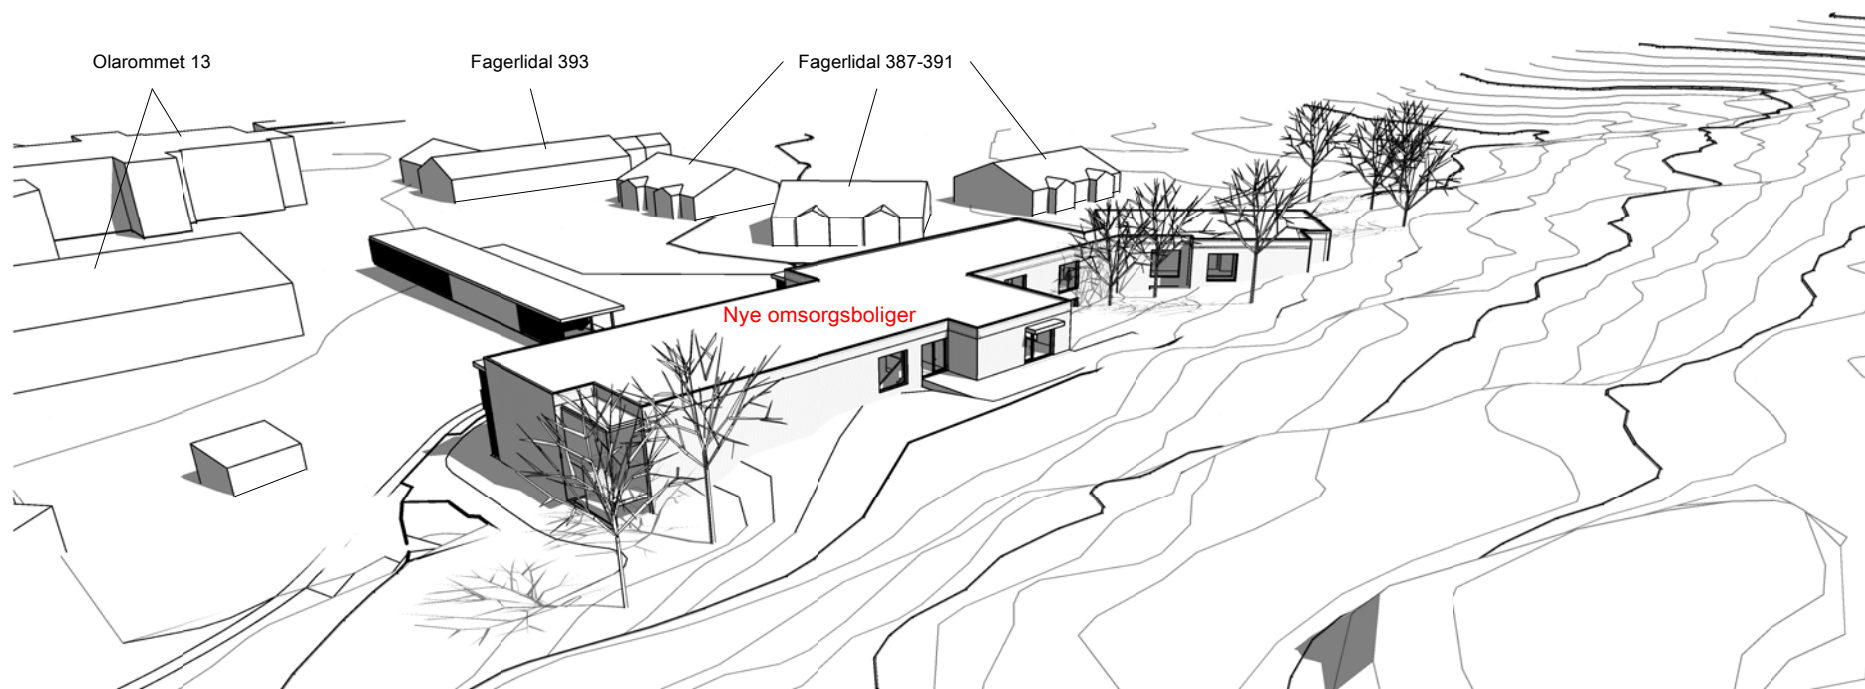

Illustr.3 - sett fra nord til sør

B1	Illustrasjoner til regulering	26.11.2021	LM
rev	beskrivelse	dato	sign

Andslimoen omsorgsboliger
 3D illustrasjoner
 A6-X-05 (A3)

LONGVA ARKITEKTER