



REV.	INST. NR.	TEGNING NR.
------	-----------	-------------

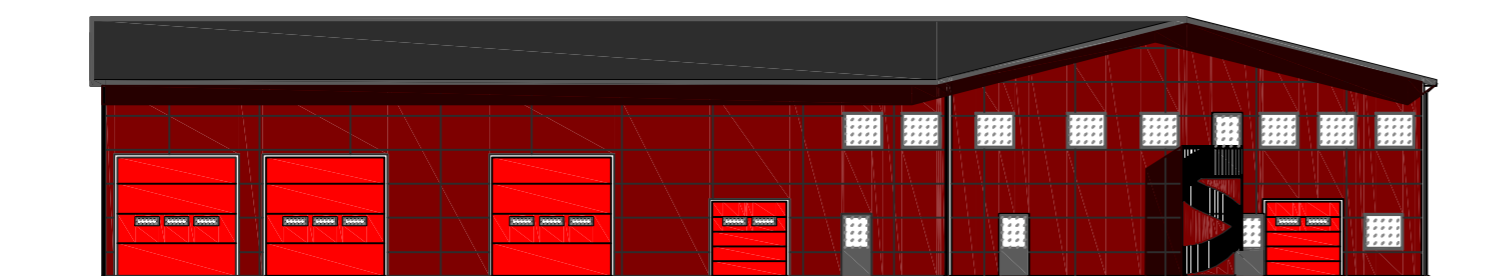


FASADE VEST



FASADE NORD

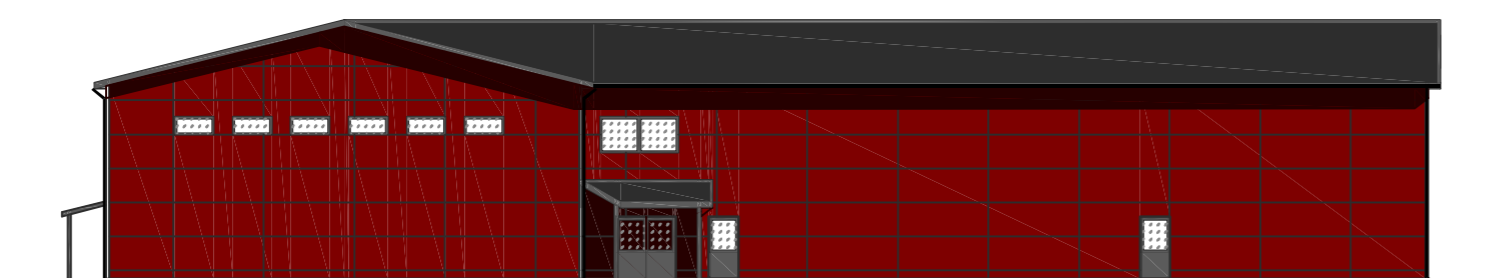

FASADE ØST

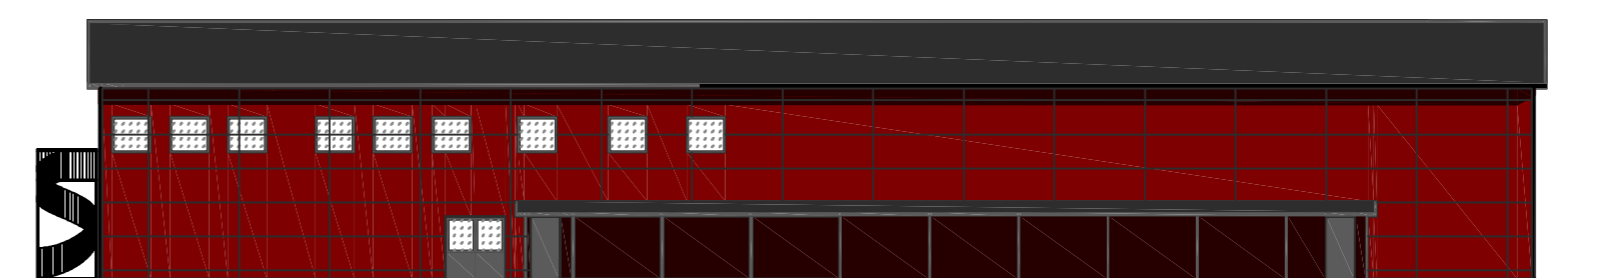

FASADE SYD

Brannstasjon og anleggseksjon

Fasader	DATO:	4.10.21	SIGN.	PP
	MÅL			
	TEGN.NR.	F-01	REV.	2
	INST.NR.			