

N=6626000

N=6625900


N=6625800

N=6625700

N=6625600

Ø=3294000

Ø=3283000

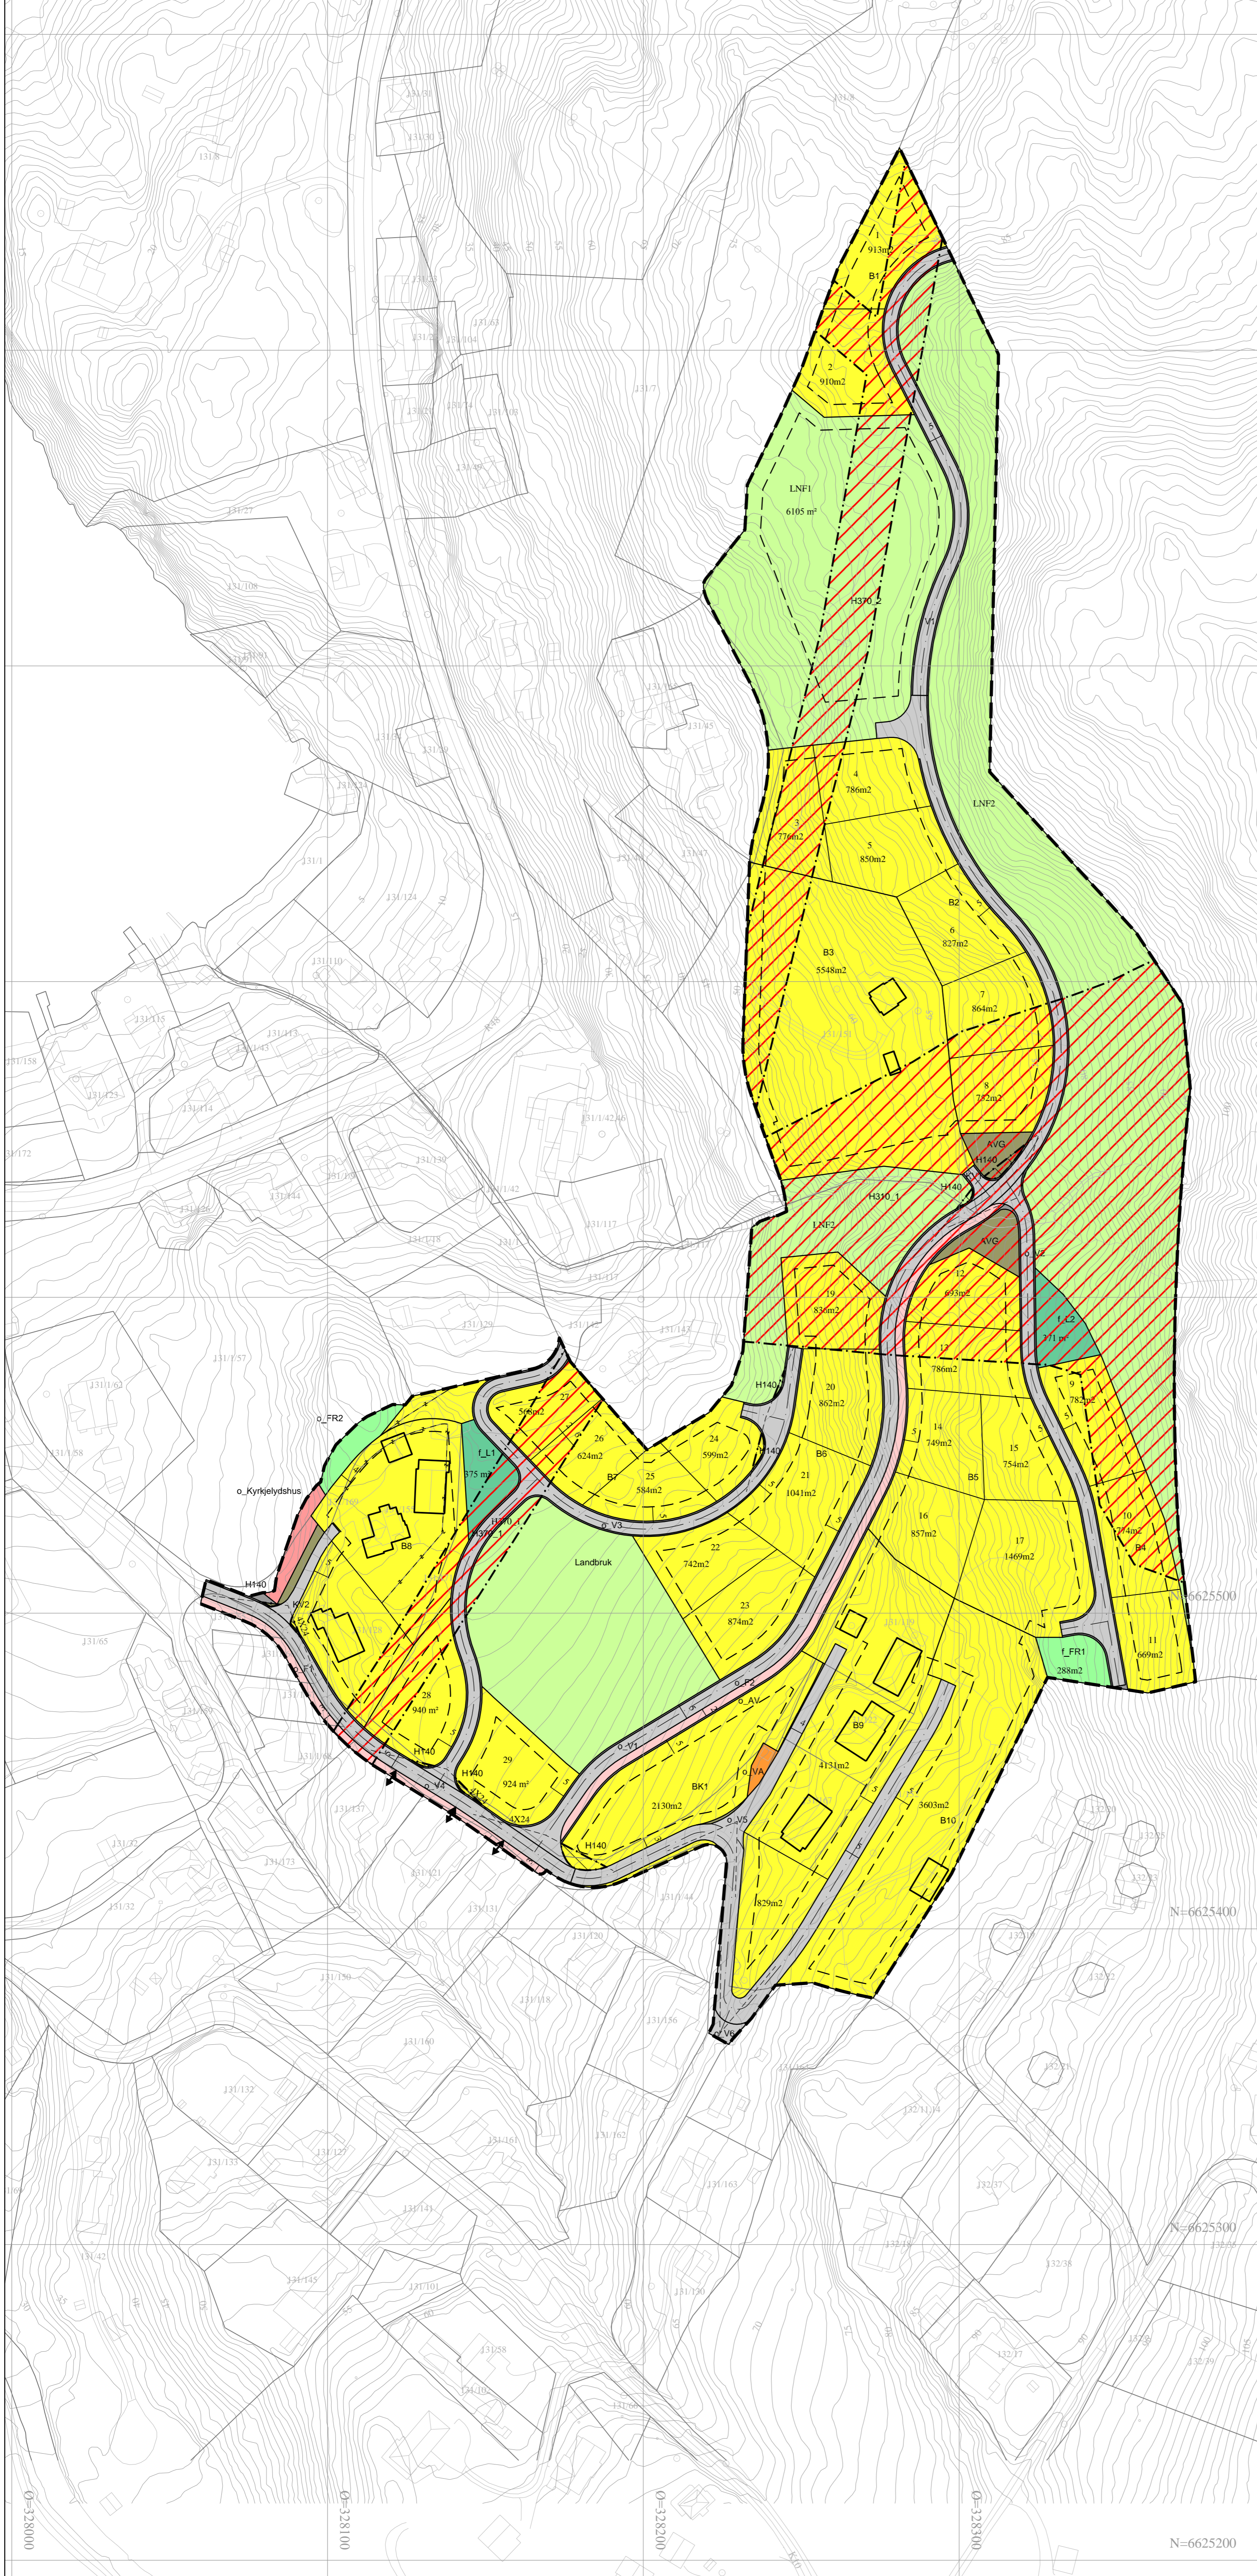

**Tegnforklaring**

**Reguleringsplan PBL 2008**

**§12-5. Nr. 1 - Bebyggelse og anlegg**

- B Boligbebyggelse
- BK Boligbebyggelse-konsentrert småhusbebyggelse
- Kirke/annen religionsutøvelse
- VA Andre typer bebyggelse og anlegg
- L Lekeplass

**§12-5. Nr. 2 - Samferdselsanlegg og teknisk infrastruktur**

- V Veg
- KV Kjøreveg
- F Fortau
- AV Annen veggrunn - tekniske anlegg
- AVG Annen veggrunn - grøntareal

**§12-5. Nr. 3 - Grønnstruktur**

- FR Friområde

**§12-5. Nr. 5 - Landbruks-, natur- og friluftsmål samt reindrift**

- LNF LNF areal for nødvendige tiltak for landbruk og reindrift og gårdstilknyttet næringsvirksomhet basert på gårdens ressursgrunnlag
- Landbruksformål

**§12-6 - Hensynssoner**

- H140 Frisikt
- H310 Ras- og skredfare
- H370 Høyspeningsanlegg (inkl høyspentkabler)

**Linjesymbol**

- RpGrense
- RpFormålGrense
- Regulert tomtegrense
- Eiendomsgrænse som skal oppheves
- RpSikringGrense
- RpFareGrense
- Byggegrense
- Bebyggelse som inngår i planen
- Regulert senterlinje
- Frisiktlinje
- Regulert kant kjørebane
- Måle og avstandslinje

**Punktsymboler**

- Avkjørsel

**Kartopplysninger**

Kilde for basiskart: Etne kommune  
 Dato for basiskart: 20.02.2012/ny DEK 15.09.2014  
 Koordinatsystem: UTM sone 32 basert på EUREF89/WGS84  
 Høydegrunnlag: NN1954

Ekvidistanse 1 m  
 Kartmålestokk: 1:1000 (A1)



 <b>Omregulering av detaljregulering for Prestalio, Skånevik</b> Med tilhørende reguleringsbestemmelser	Arealplan-ID: 201404	
	Forslagstiller: Ørjan Tveiten	
<b>SAKSBEHANDLING ETTER PLAN- OG BYGNINGSLOVEN</b>		
<b>SAKS-NR.</b>	<b>DATO</b>	<b>SIGN.</b>
Dato 10.03.15	Revisjon Avkjørsel til 131/137 merka inn, justert plangrense	10.03.15 NS
Dato	Revisjon	
Dato	Revisjon	
<b>Kommunestyret sitt vedtak</b>		
Ny 2. gangs handsaming		
Offentleg ettersyn frå .....		
2. gangs handsaming		
Offentleg ettersyn frå 15.12.2014 til 26.01.2015		
1. gangs behandling 102/14 13.11.14		
Kunngjøring av oppstart av planarbeid 18.08.14		
Oppstartsmøte 12.06.14		
<b>PLANEN ER UTARBEIDET AV:</b>		
		<b>TEGNNR. DATO SIGN.</b>
		2062-P-01 27.10.14 NS
Det stadfestas at planen er i samsvar med kommunestyret sitt vedtak		

N=6625200

Ø=3280000

Ø=3281000

Ø=3282000

Ø=3283000