


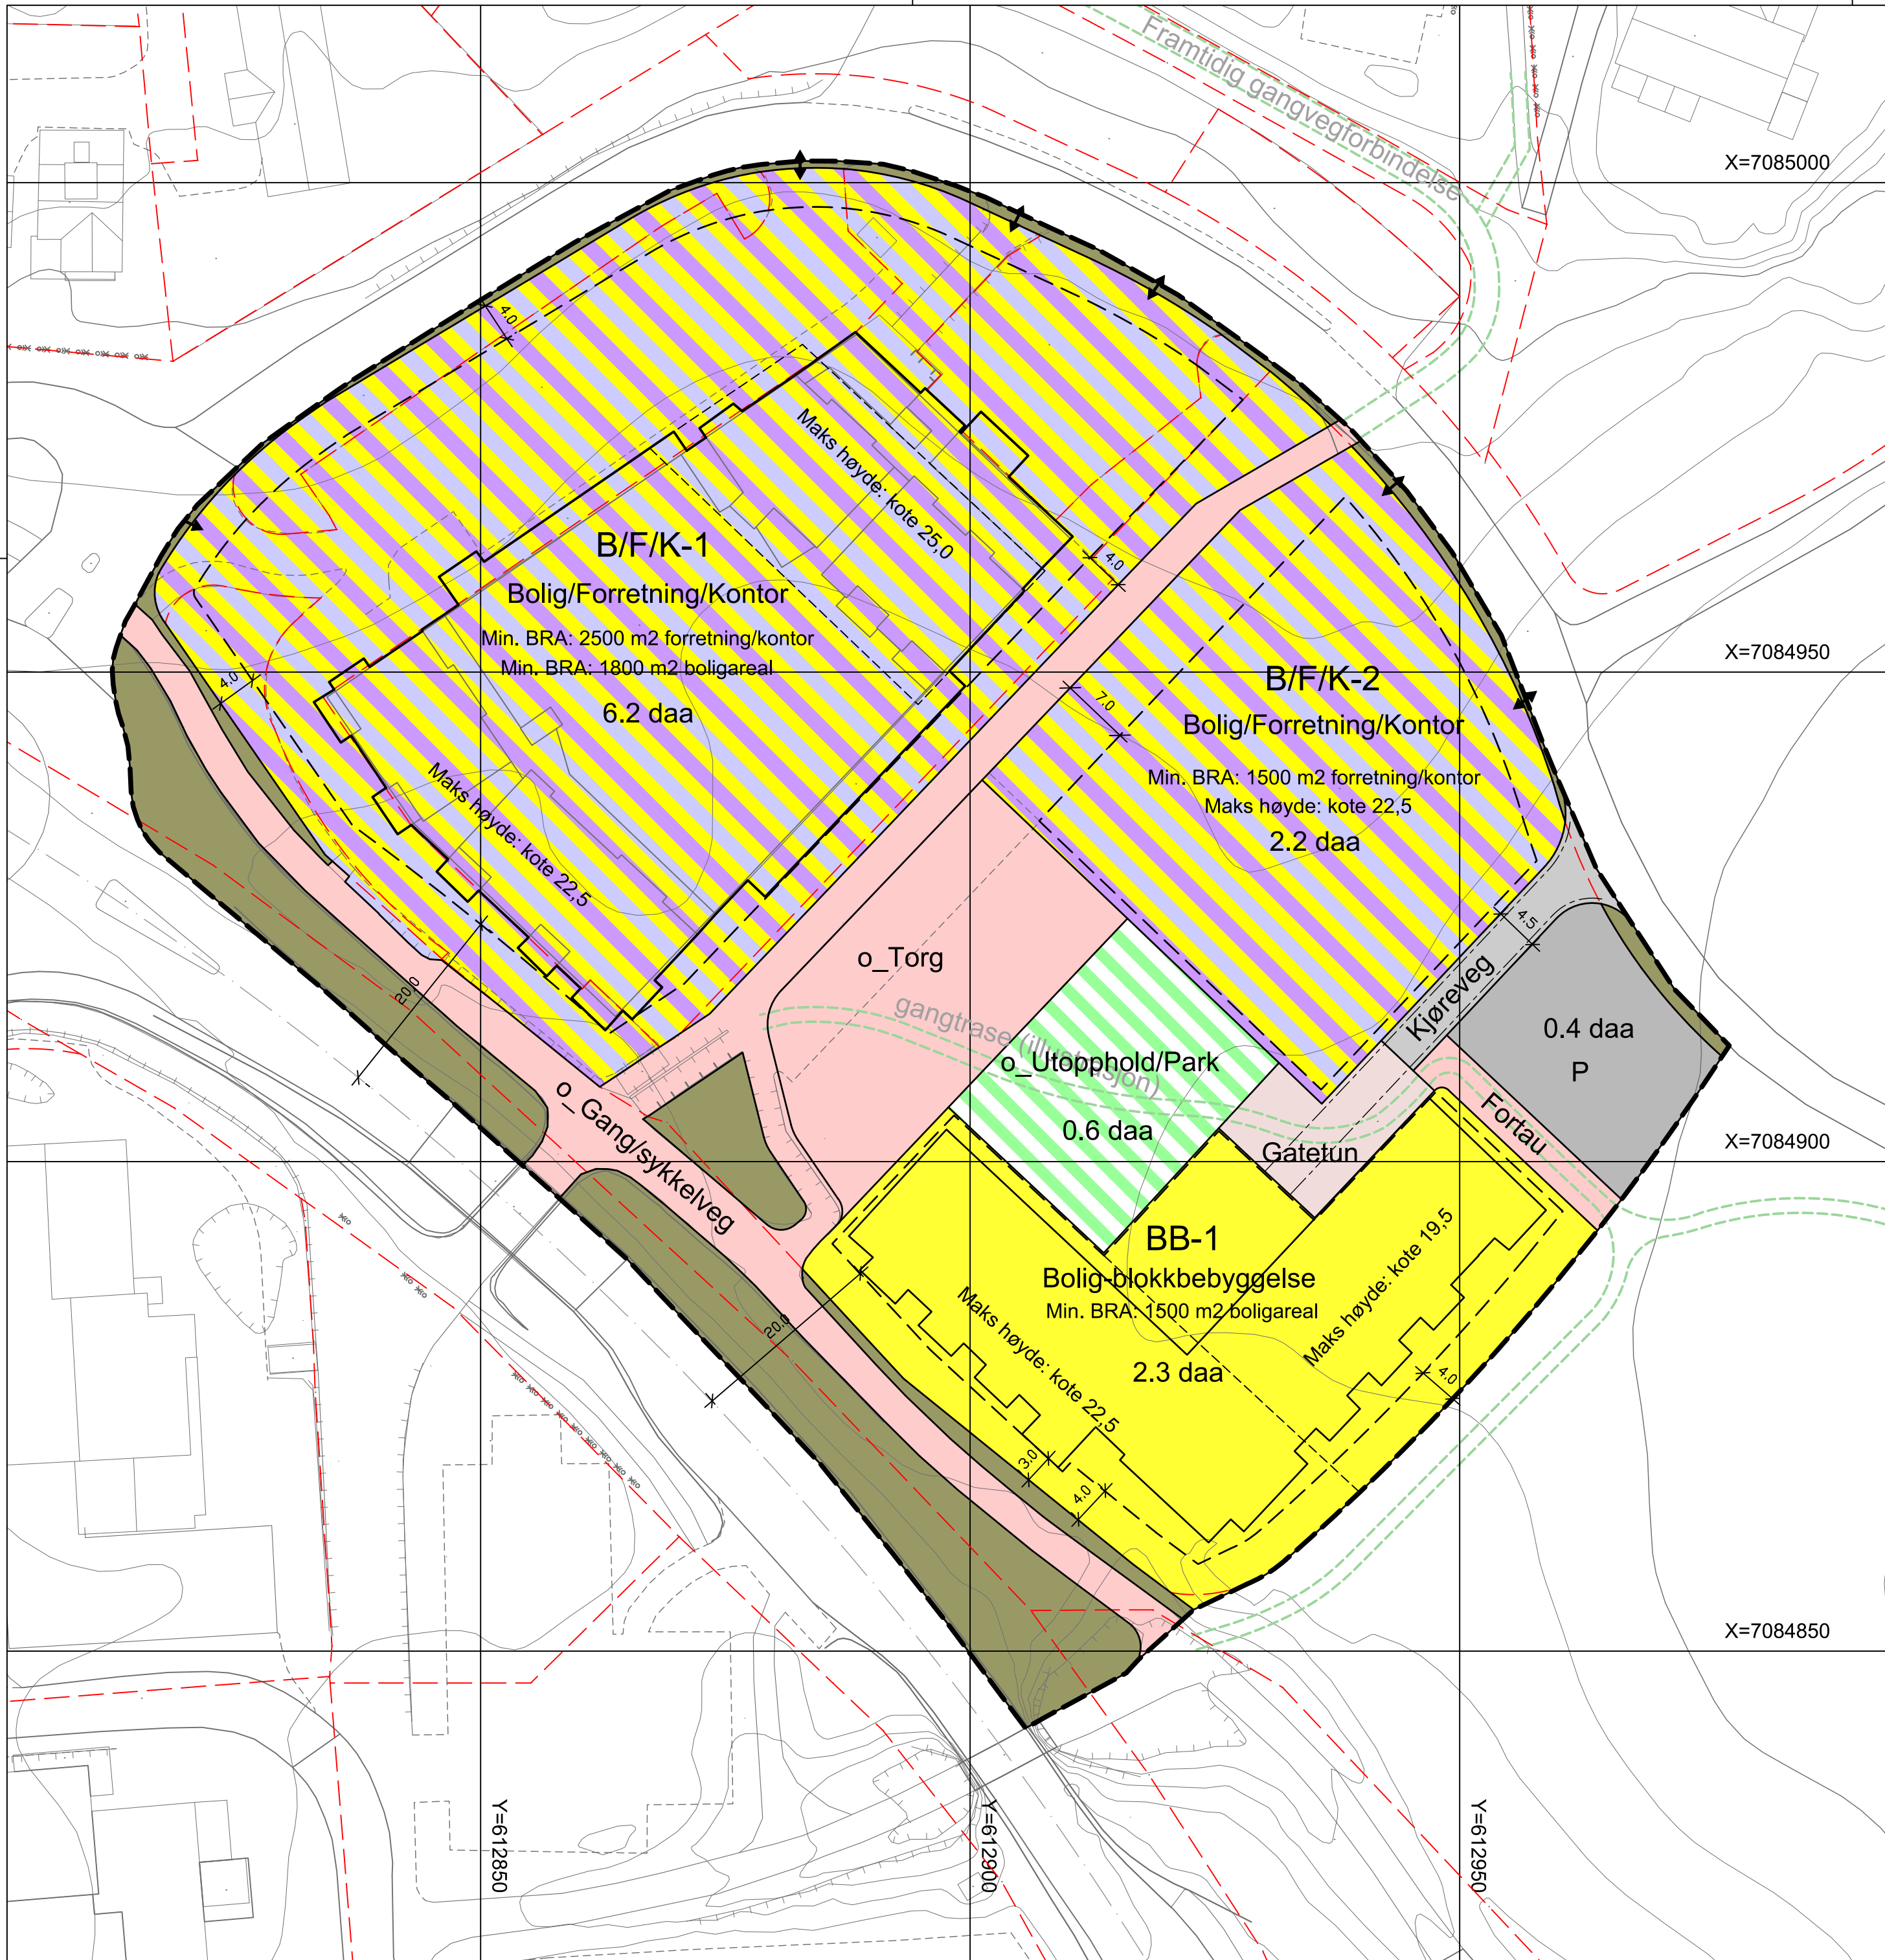

Tegnforklaring

Reguleringsplan PBL 2008

§12-5. Nr. 1 - Bebyggelse og anlegg

- Boligbebyggelse-blokkbebyggelse (1113)
- Bolig/forretning/kontor (1802)

§12-5. Nr. 2 - Samferdselsanlegg og teknisk infrastruktur

- Kjøreveg (2011)
- Fortau (2012)
- Torg (2013)
- Gateun/gågate (2014)
- Gang-/sykkelveg (2015)
- Annen veggrunn - grøntareal (2019)
- Parkeringsplasser (2082)

§12-5. Nr. 3 - Grønnstruktur

- Kombinerte grønnstrukturformål (3800)

Linjesymbol

- RpGrense
- RpFormålGrense
- RpRegulertHøyde (0)
- Byggegrense (1211)
- Planlagt bebyggelse (ikke juridisk bindende) (1213)
- Bebyggelse som inngår i planen (1214)
- Regulert kant kjørebane (1223)

Punktsymboler

- Avkjørsel (1242)
- Avkjørsel - kun innkjøring (1243)

Linjesymboler som er illustrerende (ikke sosistandard og uten rettsvirkning)

- Eiendomsgrense (DEK)
- Gangtrase (illustrasjon)
- Senterlinje fv - 755

Kartopplysninger

Kilde for basiskart: Geovekst - Statens kartverk
Dato for basiskart: 03.12.2015
Koordinatsystem: UTM sone 32 basert på EUREF89/WGS84
Høydegrunnlag: NN2000

Ekvidistanse 1 m
Kartmålestokk: 1:500 (A2)
0 5 10 15 20 25 m



Detaljreguleringsplan
Sentrumstomta - Nessjordet
Med tilhørende reguleringsbestemmelser

Arealplan-ID:
2016-003

Forslagstiller:
Grande eiendom AS

SAKSBEHANDLING ETTER PLAN- OG BYGNINGSLOVEN

Dato	Revisjon		
Dato	Revisjon		
Dato	18.08.2016	Revidert etter offentlig ettersyn.	18.08.2016

Kommunestyret sitt vedtak

Offentlig høring fra 09.09.2016 til 30.09.2016

2. gangs behandling

Offentlig høring fra 24. juni til 18. august 2016

1. gangs behandling

Kunngjøring av oppstart av planarbeid

Oppstartsmøte.....

PLANEN ER UTARBEIDET AV:

NORCONSULT AS

Det bekrefte at planen er i samsvar med kommunestyrets vedtak av

5/9-16

Dato

KBD

KBD