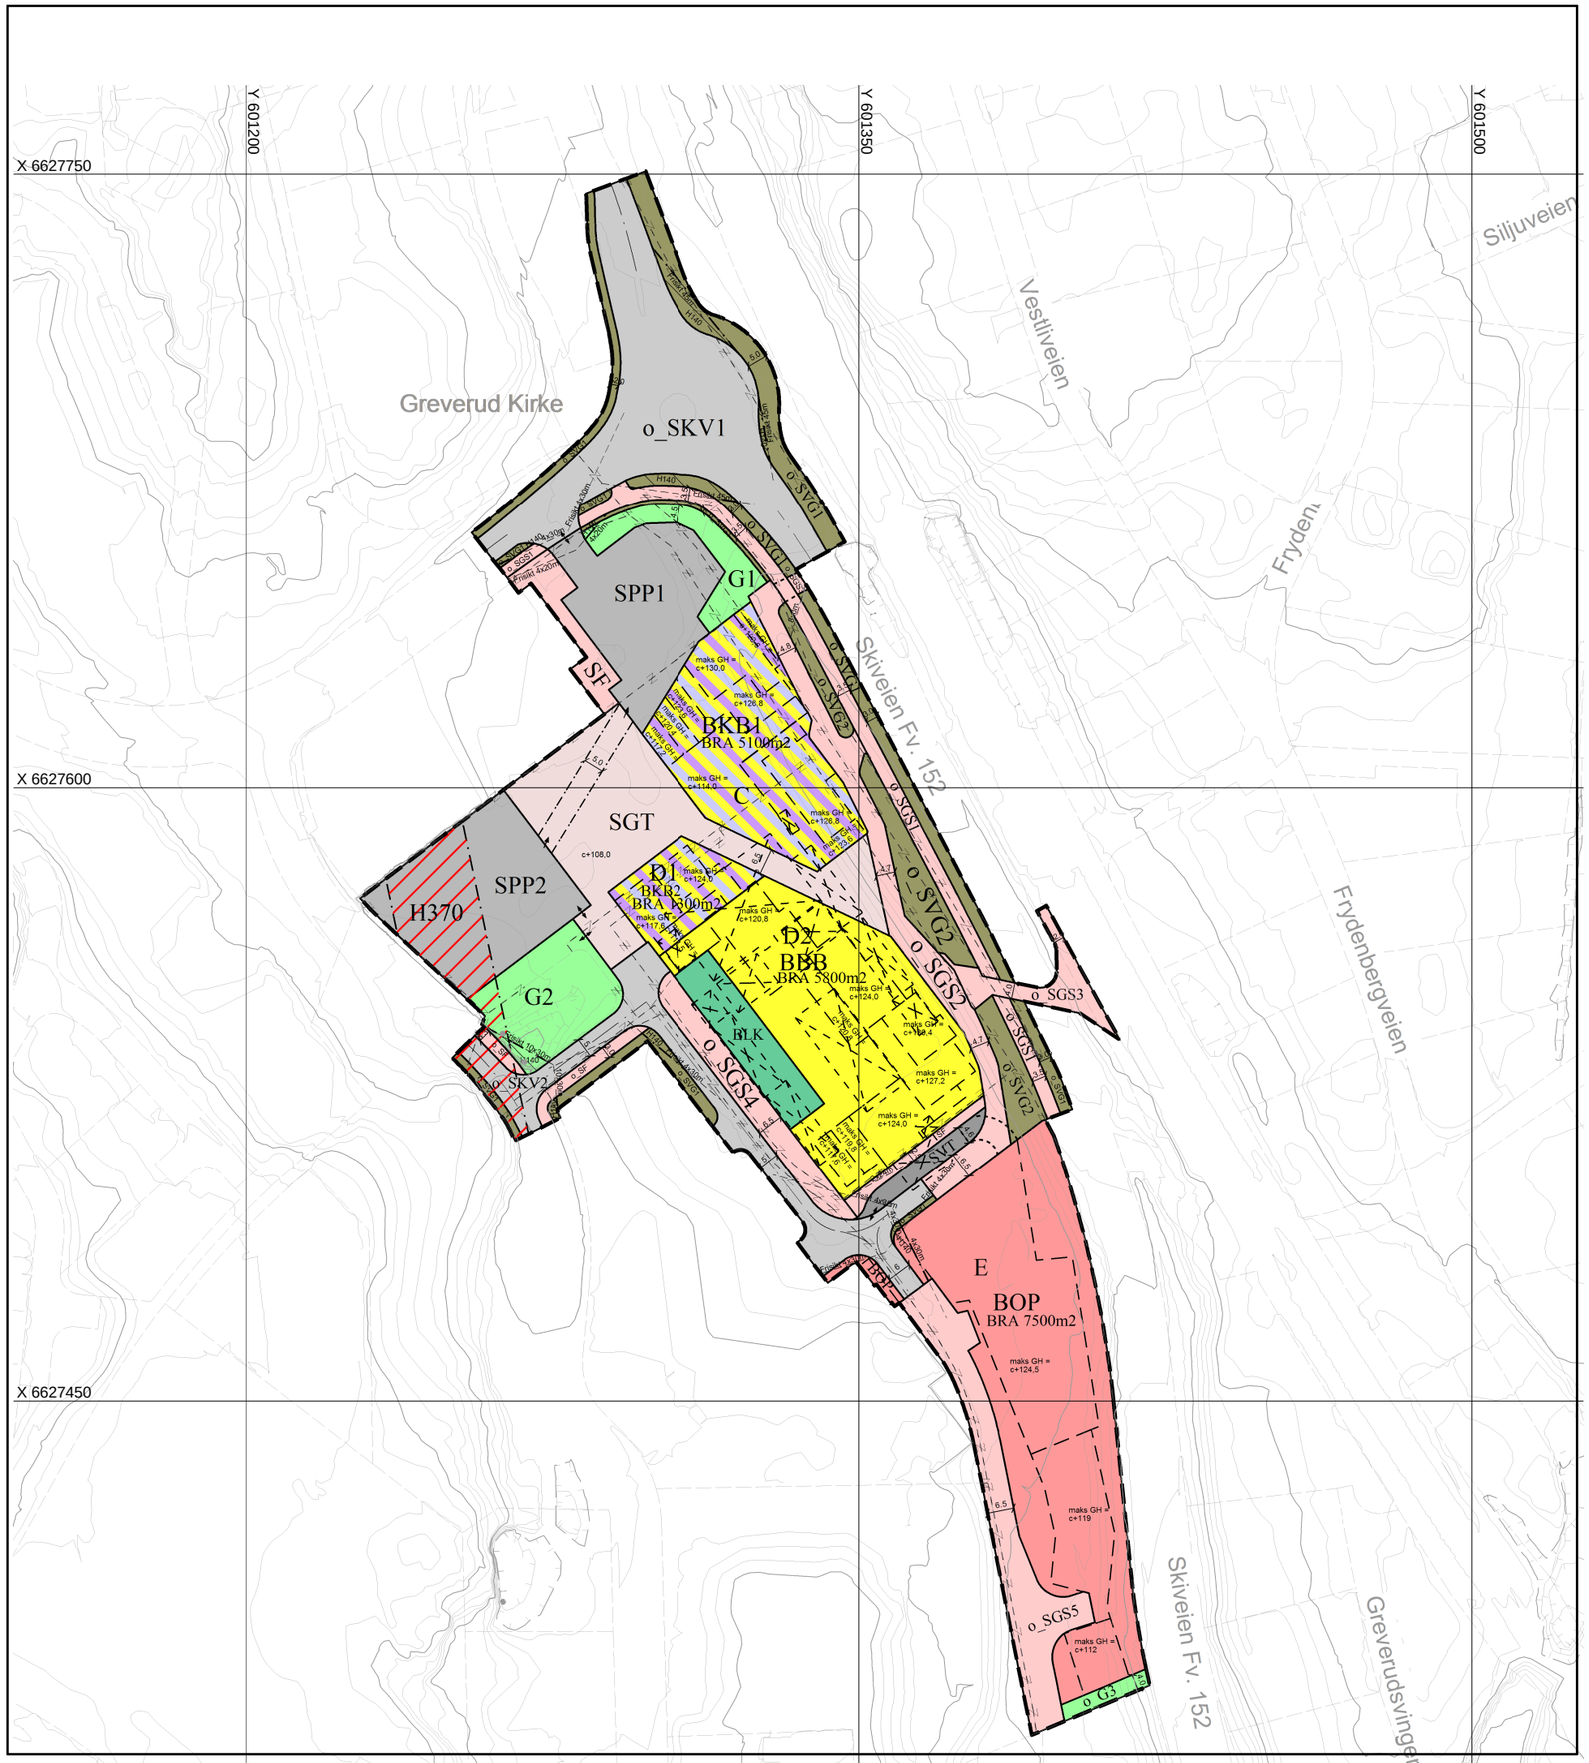

0217-2013006	Detaljregulering for

Greverud senter

GNR./BNR. 41/1,43/260,43/1379,43/1278,43/1308,43/751,43/750,43/416,43/308,43/414,50/34,50/22,43/5

TEGNFORKLARING

Arealformål (PBL 2008 §12-5 NR. 1-3)

Bebyggelse og anlegg

BBB	Boligbebyggelse - blokkbebyggelse
BOP	Tjenesteyting
BLK	Lekeplass
BKB	Bolig/forretning/kontor

Samferdselsanlegg og teknisk infrastruktur

SKV	Kjøreveg
SF	Fortau
SGT	Gatetun
SGS	Gang/sykkelveg
SVT	Annen veggrunn - tekniske anlegg
SVG	Annen veggrunn - grøntareal
SPP	Parkeringsplasser med bestemmelser

Grønnstruktur

G	Grønnstruktur

Hensynsoner (PBL2008 §12-6)

H370_HS	Faresone - Høyspenningsanlegg
H140_FS	Sikringsone - Frisikt

Juridiske linjer og punkt

- Planens begrensning
- Faresonegrense
- Formålsgrense
- Sikringsonegrense
- Byggegrense
- Byggelinje
- Bebyggelse som forutsettes fjernet
- Regulert senterlinje
- Frisiktslinje
- Regulert kjørefelt
- Bru
- Tunnel
- Målelinje/Avstandslinje
- Eiendomsgrense som skal oppheves
- Avkjørsel
- Utkjøring

Eierform

o_	offentlig formål

PLANKART

Kartblad nummer:	1/1	Andre vertikalnivå:	-
Versjon:	07.04.2016	Arkivnummer:	15/2333
Forslagsstiller: **Navn** **Greverud utvikling AS** Adresse Postkode Sted evt. land		Plankart utarbeidet av: **Navn** **Hjellnes Consult As** Adresse Postkode Sted evt. land	
Revisjoner:		Signatur:	Dato: 02.06.2015

N

Målestokk: 1:1500 (A3)

0 20 40 60 m

BASISKART

Koordinatsystem:	EUREF89	Høydegrunnlag:	NN1954	Kilde:	FKB
Kartprojeksjon:	UTM-sone 32	Ekvidistanse:	1 m	Uttrekksdato:	08.07.2011
Tilleggskartlegg.:					

SAKSBEHANDLING I FØLGE PLAN- OG BYGNINGSLOVEN	Dato	Saksnummer
Kunngjøring av oppstart av planarbeid	10.07.2013	
1. gangs behandling i utvalg for miljø og plan (UMP)	16.06.2015	49/15
Offentlig ettersyn	18.06.15-14.08.15	
2. gangs behandling i utvalg for miljø og plan (UMP)	03.05.2015	23/16
Behandling i formannskapet		
Kommunestyrets vedtak	**09.05.2016**	**23/16**
Kunngjøring av planvedtak	19.05.2016	

Oppegård kommune
Postboks 510
1411 Kolbotn
Norge
www.oppegard.kommune.no
Tel. +47-66 81 90 90
Faks +47-66 81 89 89
Org.nr. 944 384 081