


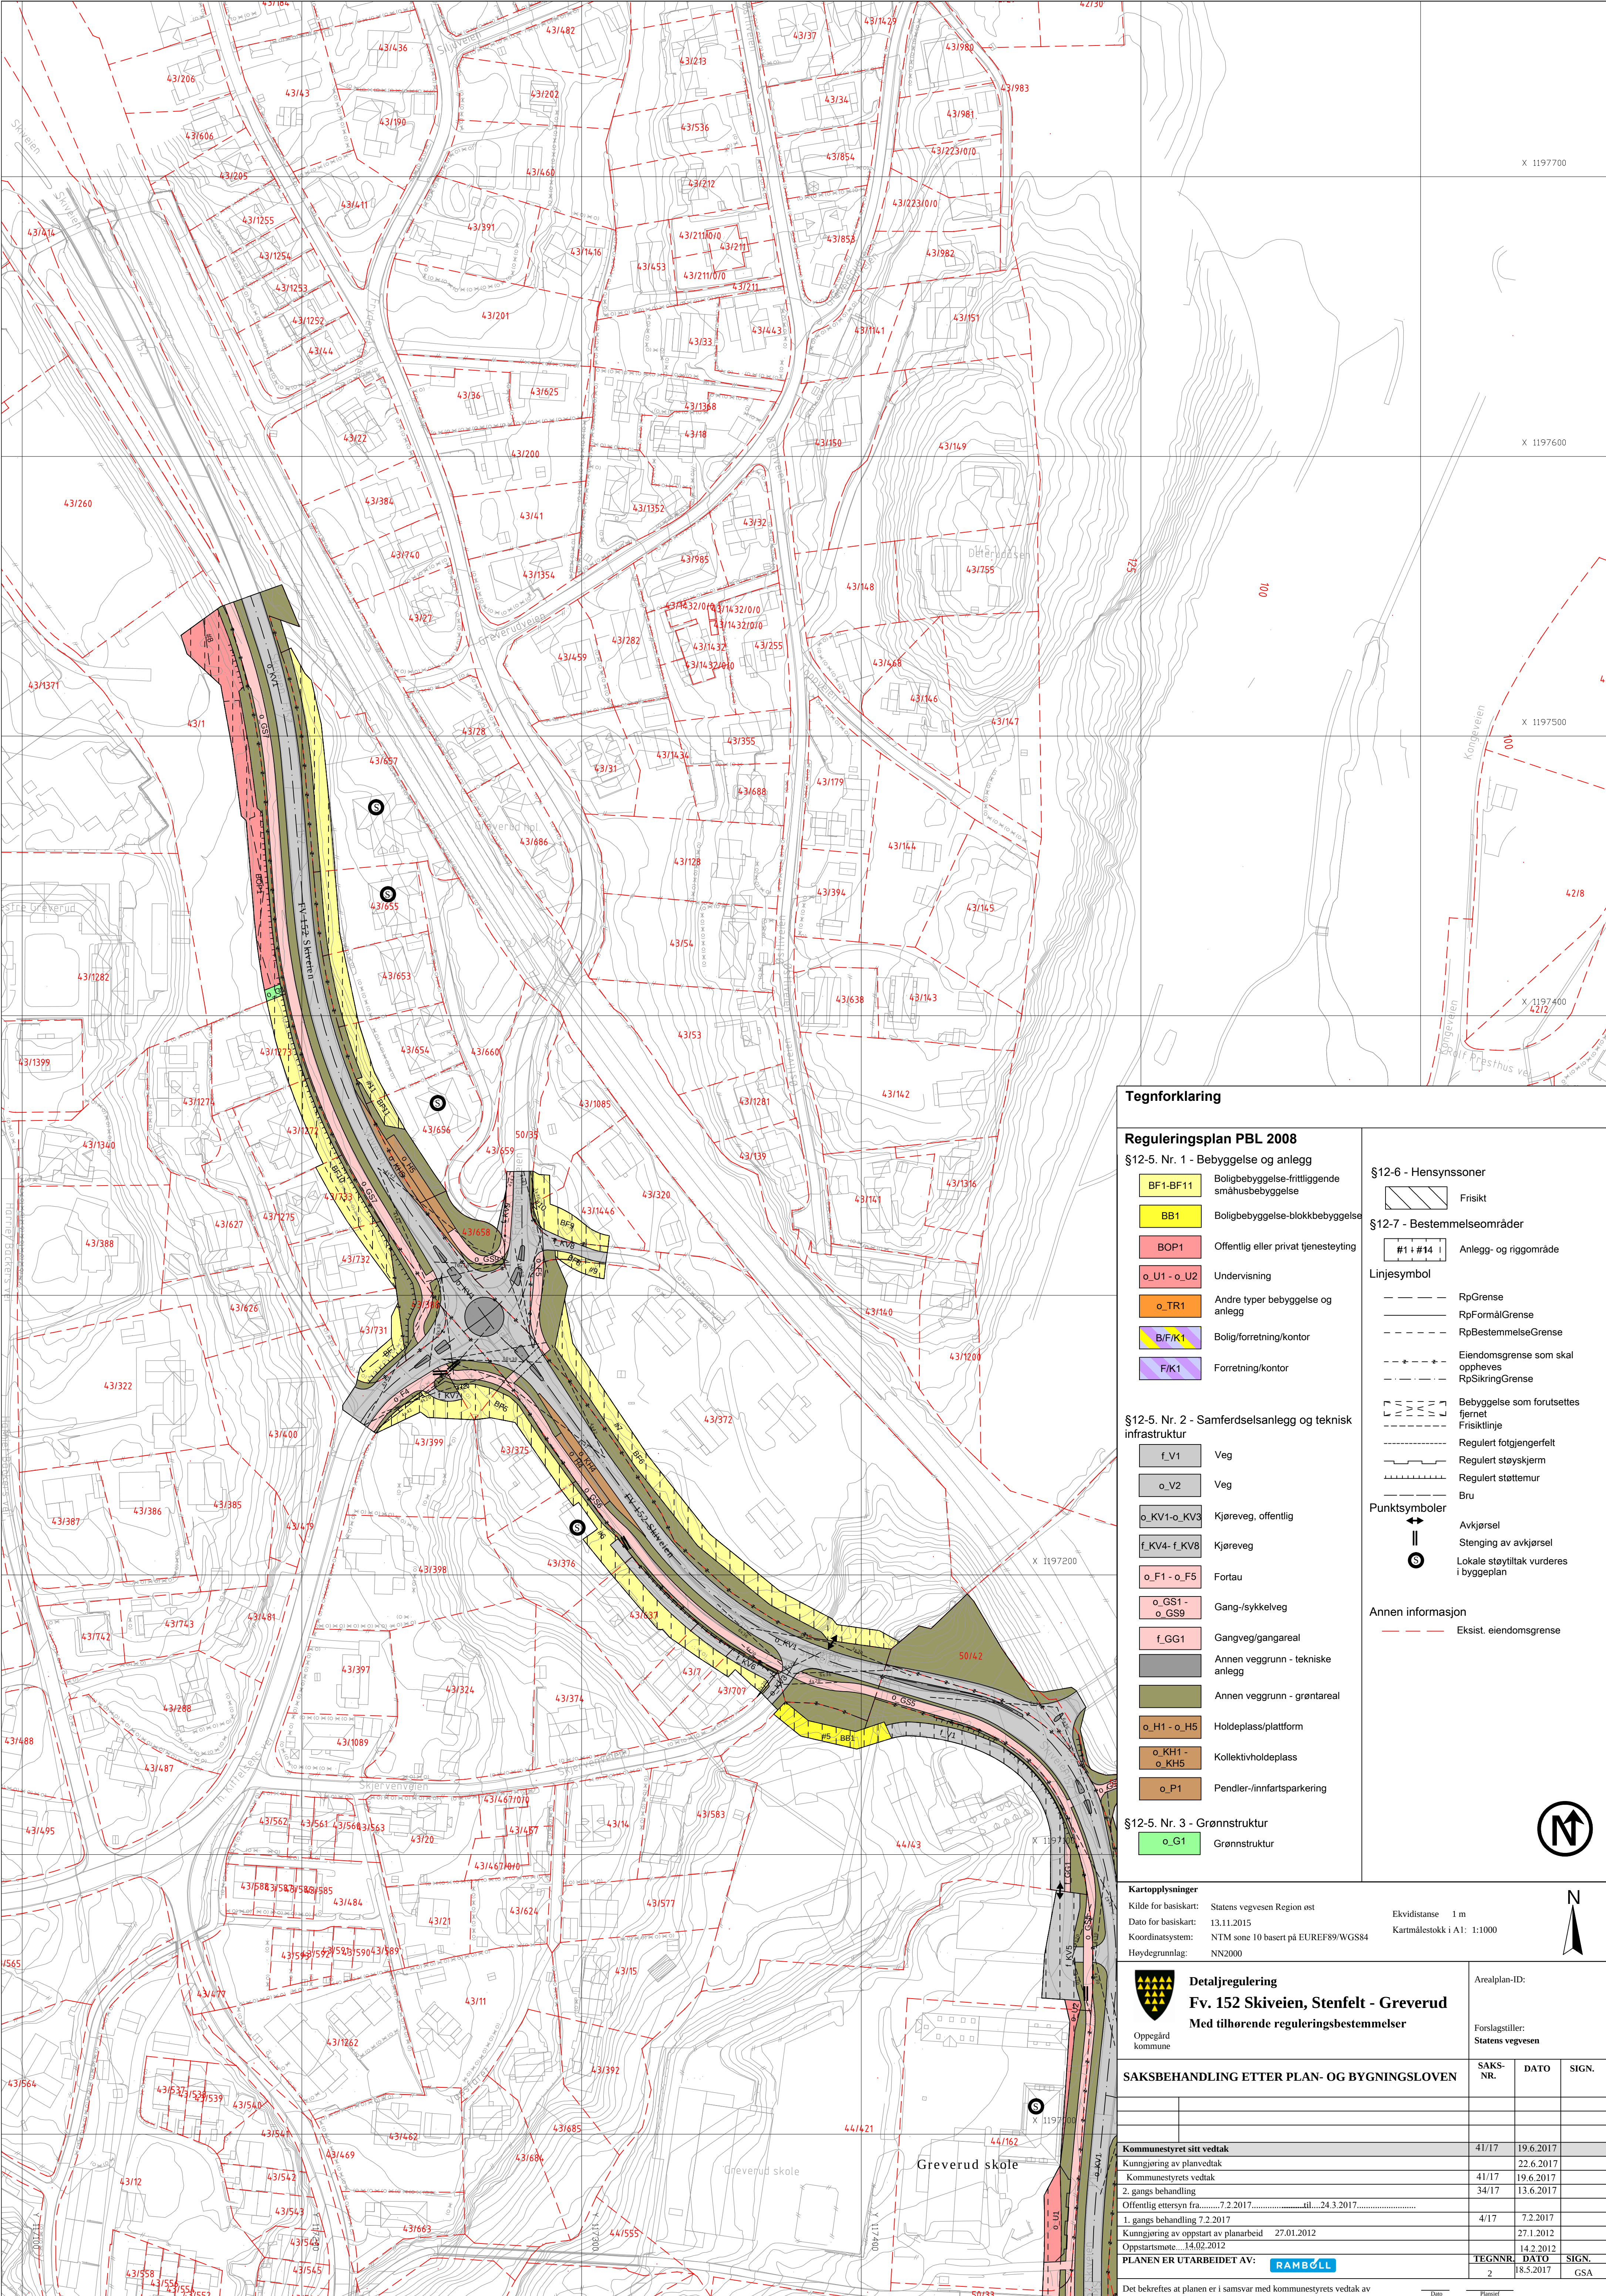

Tegnforklaring

Reguleringsplan PBL 2008

§12-5. Nr. 1 - Bebyggelse og anlegg

- BF1-BF11 Boligbebyggelse-frittliggende smahusbebyggelse
- BB1 Boligbebyggelse-blokkbebyggelse
- BOP1 Offentlig eller privat tjenesteyting
- o_U1 - o_U2 Undervisning
- o_TR1 Andre typer bebyggelse og anlegg
- B/F/K1 Bolig/forretning/kontor
- F/K1 Forretning/kontor


§12-5. Nr. 2 - Samferdselsanlegg og teknisk infrastruktur

- f_V1 Veg
- o_V2 Veg
- o_KV1-o_KV3 Kjøreveg, offentlig
- f_KV4- f_KV8 Kjøreveg
- o_F1 - o_F5 Fortau
- o_GS1 - o_GS9 Gang-/sykkelveg
- f_GG1 Gangveg/gangareal
- Annen veggrunn - tekniske anlegg
- Annen veggrunn - grøntareal
- o_H1 - o_H5 Holdeplass/plattform
- o_KH1 - o_KH5 Kollektivholdeplass
- o_P1 Pendler-/innfartsparkering

§12-5. Nr. 3 - Grønnstruktur

- o_G1 Grønnstruktur

§12-6 - Hensynssoner

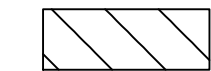

§12-7 - Bestemmelseområder

- #1 i #14 Anlegg- og riggområde

Linjesymbol

- RpGrense
- RpFormålGrense
- RpBestemmelseGrense
- Eiendomsgrænse som skal oppheves
- RpSikringGrense
- Bebyggelse som forutsettes fjernet
- Frisktiltjening
- Regulert fotgjengerfelt
- Regulert støyskjerm
- Regulert støttmur
- Bru

Punktsymboler

- Avkjørsel
- Stenging av avkjørsel
- Lokale støytiltak vurderes i byggeplan

Annen informasjon

- Ekst. eiendomsgrænse

Kartopplysninger

Kilde for basiskart: Statens vegvesen Region øst
Dato for basiskart: 13.11.2015
Koordinatsystem: NTM sone 10 basert på EUREF89/WGS84
Høydegrunnlag: NN2000

Ekvidistanse 1 m
Kartmålestokk i A1: 1:1000



Detaljregulering
Fv. 152 Skiveien, Stenfelt - Greverud
Med tilhørende reguleringsbestemmelser

Areallplan-ID:

Forslagstiller:
Statens vegvesen

SAKSBEHANDLING ETTER PLAN- OG BYGNINGSLOVEN

SAKS-NR. DATO SIGN.

Kommunestyret sitt vedtak

Kunngjøring av planvedtak	41/17	19.6.2017	
Kommunestyrets vedtak	41/17	19.6.2017	
2. gangs behandling	34/17	13.6.2017	
Offentlig ettersyn fra.....7.2.2017.....til.....24.3.2017.....			
1. gangs behandling 7.2.2017	4/17	7.2.2017	
Kunngjøring av oppstart av planarbeid 27.01.2012		27.1.2012	
Oppstartsmøte 14.02.2012		14.2.2012	
PLANEN ER UTARBEIDET AV: RAMBØLL	TEGNNR.	DATO	SIGN.
	2	18.5.2017	GSA

Det bekreftes at planen er i samsvar med kommunestyrets vedtak av