


Tegn.nr: 2016.30 **B10-01**

index	beskrivelse	dato/sign
		Oppdragsnr: 2016.30
Dato	09.05.2019	Filnavn: 1630-B2-190507 2.pln # 740 41700 Postboks 37, 7651 Verdal, letnesark.no firmapost@letnesark.no
Målestokk:	1:200	Besøk: VERDAL, Nordgata 28 Sign: LEVANGER, Kirkegata 25 K.H. STEINKJER, Skippergata 1 ved utskrift A3
arkiv:		Kontroll: revisjonsindex:
Fase: Byggemelding		Tegn.nr: 2016.30 B10-01




Tegn.nr: 2016.30 **B10-02**

index	beskrivelse	dato/sign
		
Oppdragsnr: 2016.30		
Dato: 09.05.2019	tel 740 41700 Postboks 37, 7651 Verdal, letnesark.no	Filnavn: 1630-B2-190507 2.pln
Målestokk: 1:200 ved utskrift A3	VERDAL, Nordgata 28 LEVANGER, Kirkegata 25 STEINKJER, Skippergata 1	Besøk: Sign: K.H. Kontroll: revisjonsindex:
arkiv:	Tegn.nr: 2016.30 B10-02	


Krokenvegen AS
Nessjordet. Område B2
 Type tegning:
p11
 Fase: Byggemelding

Opphavsretten til denne tegningen tilhører Letnes Arkitektkontor AS. Tegningen kan ikke brukes i forbindelse der firmaet ikke medvirker.

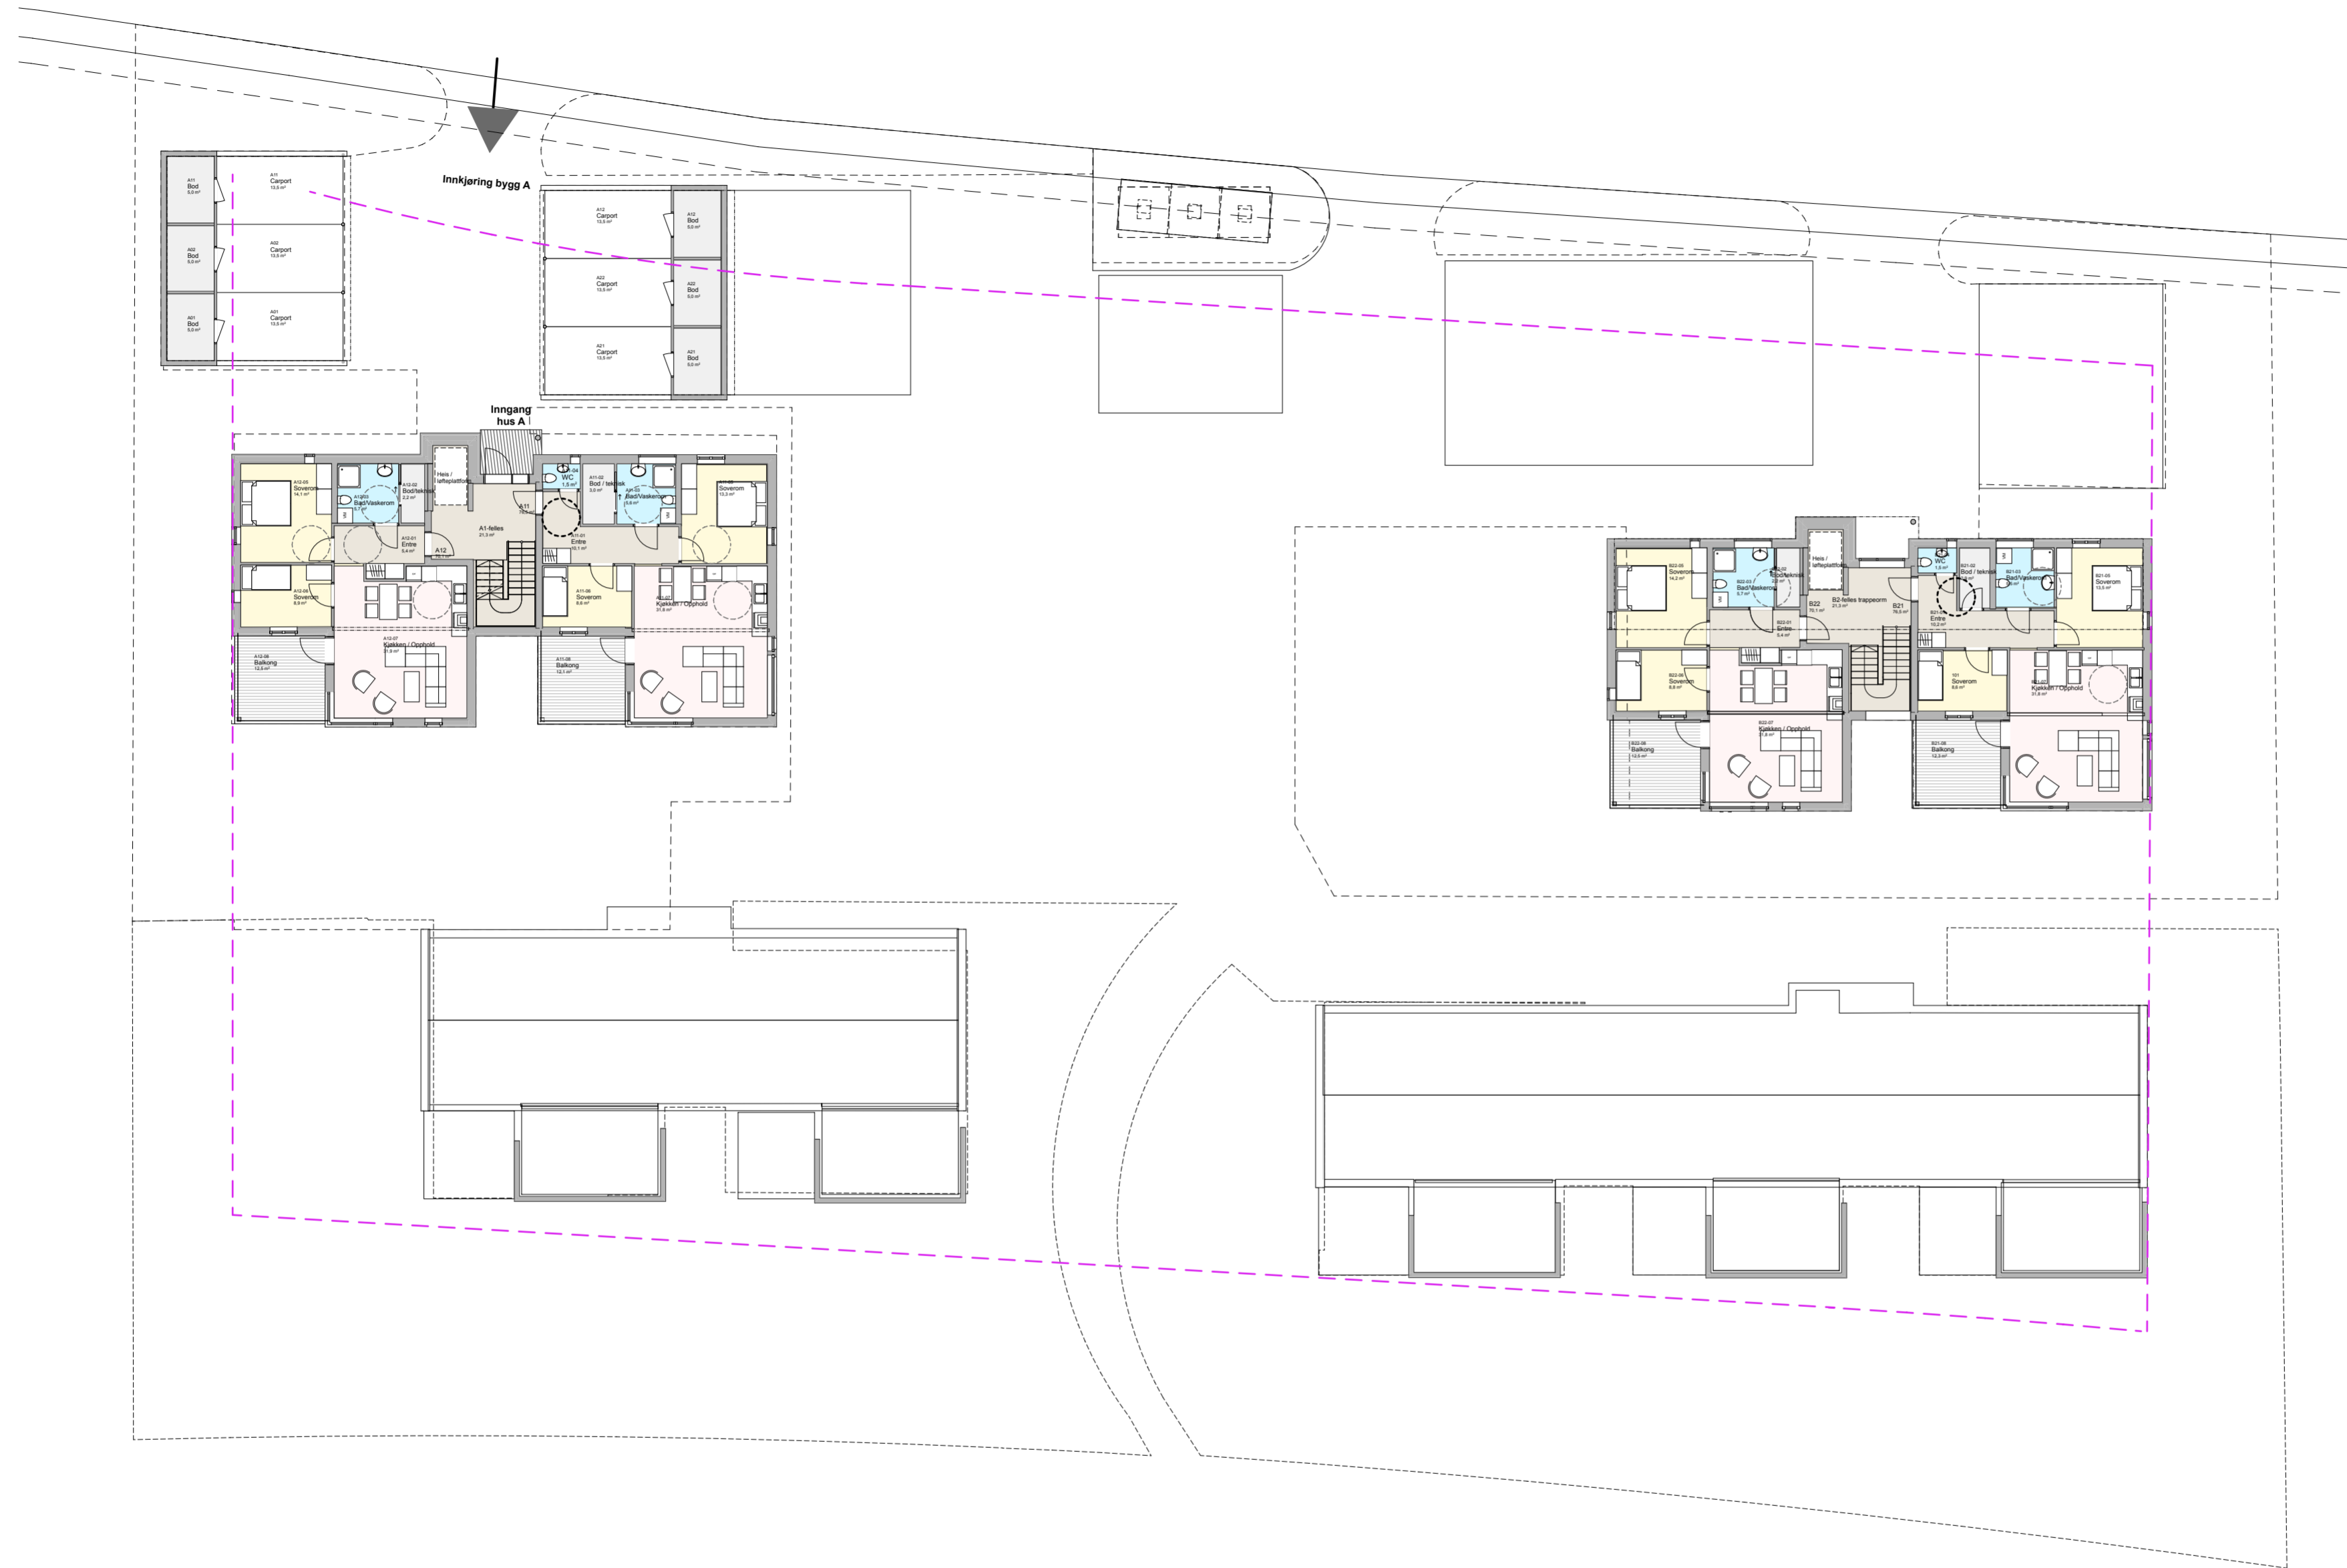


Tegn.nr: 2016.30 B10-03


Opphavsretten til denne tegningen tilhører Letnes Arkitektkontor AS. Tegningen kan ikke brukes i forbindelse der firmaet ikke medvirker.

index	beskrivelse	dato/sign
		Oppdragsnr: 2016.30
Dato	# 740 41700 Postboks 37, 7651 Verdal, letnesark.no firmapost@letnesark.no	Filnavn: 1630-B2-190507 2.pln
Målestokk:	VERDAL, Nordgata 28 LEVANGER, Kirkegata 25 STEINKJER, Skippergata 1	Besak: Sign: K.H.
arkiv:		Kontroll: revisjonsindex:
Fase: Byggemelding		Tegn.nr: 2016.30 B10-03

Krokenvegen AS
Nessjordet. Område B2
 Type tegning:
pl2
 Fase: Byggemelding

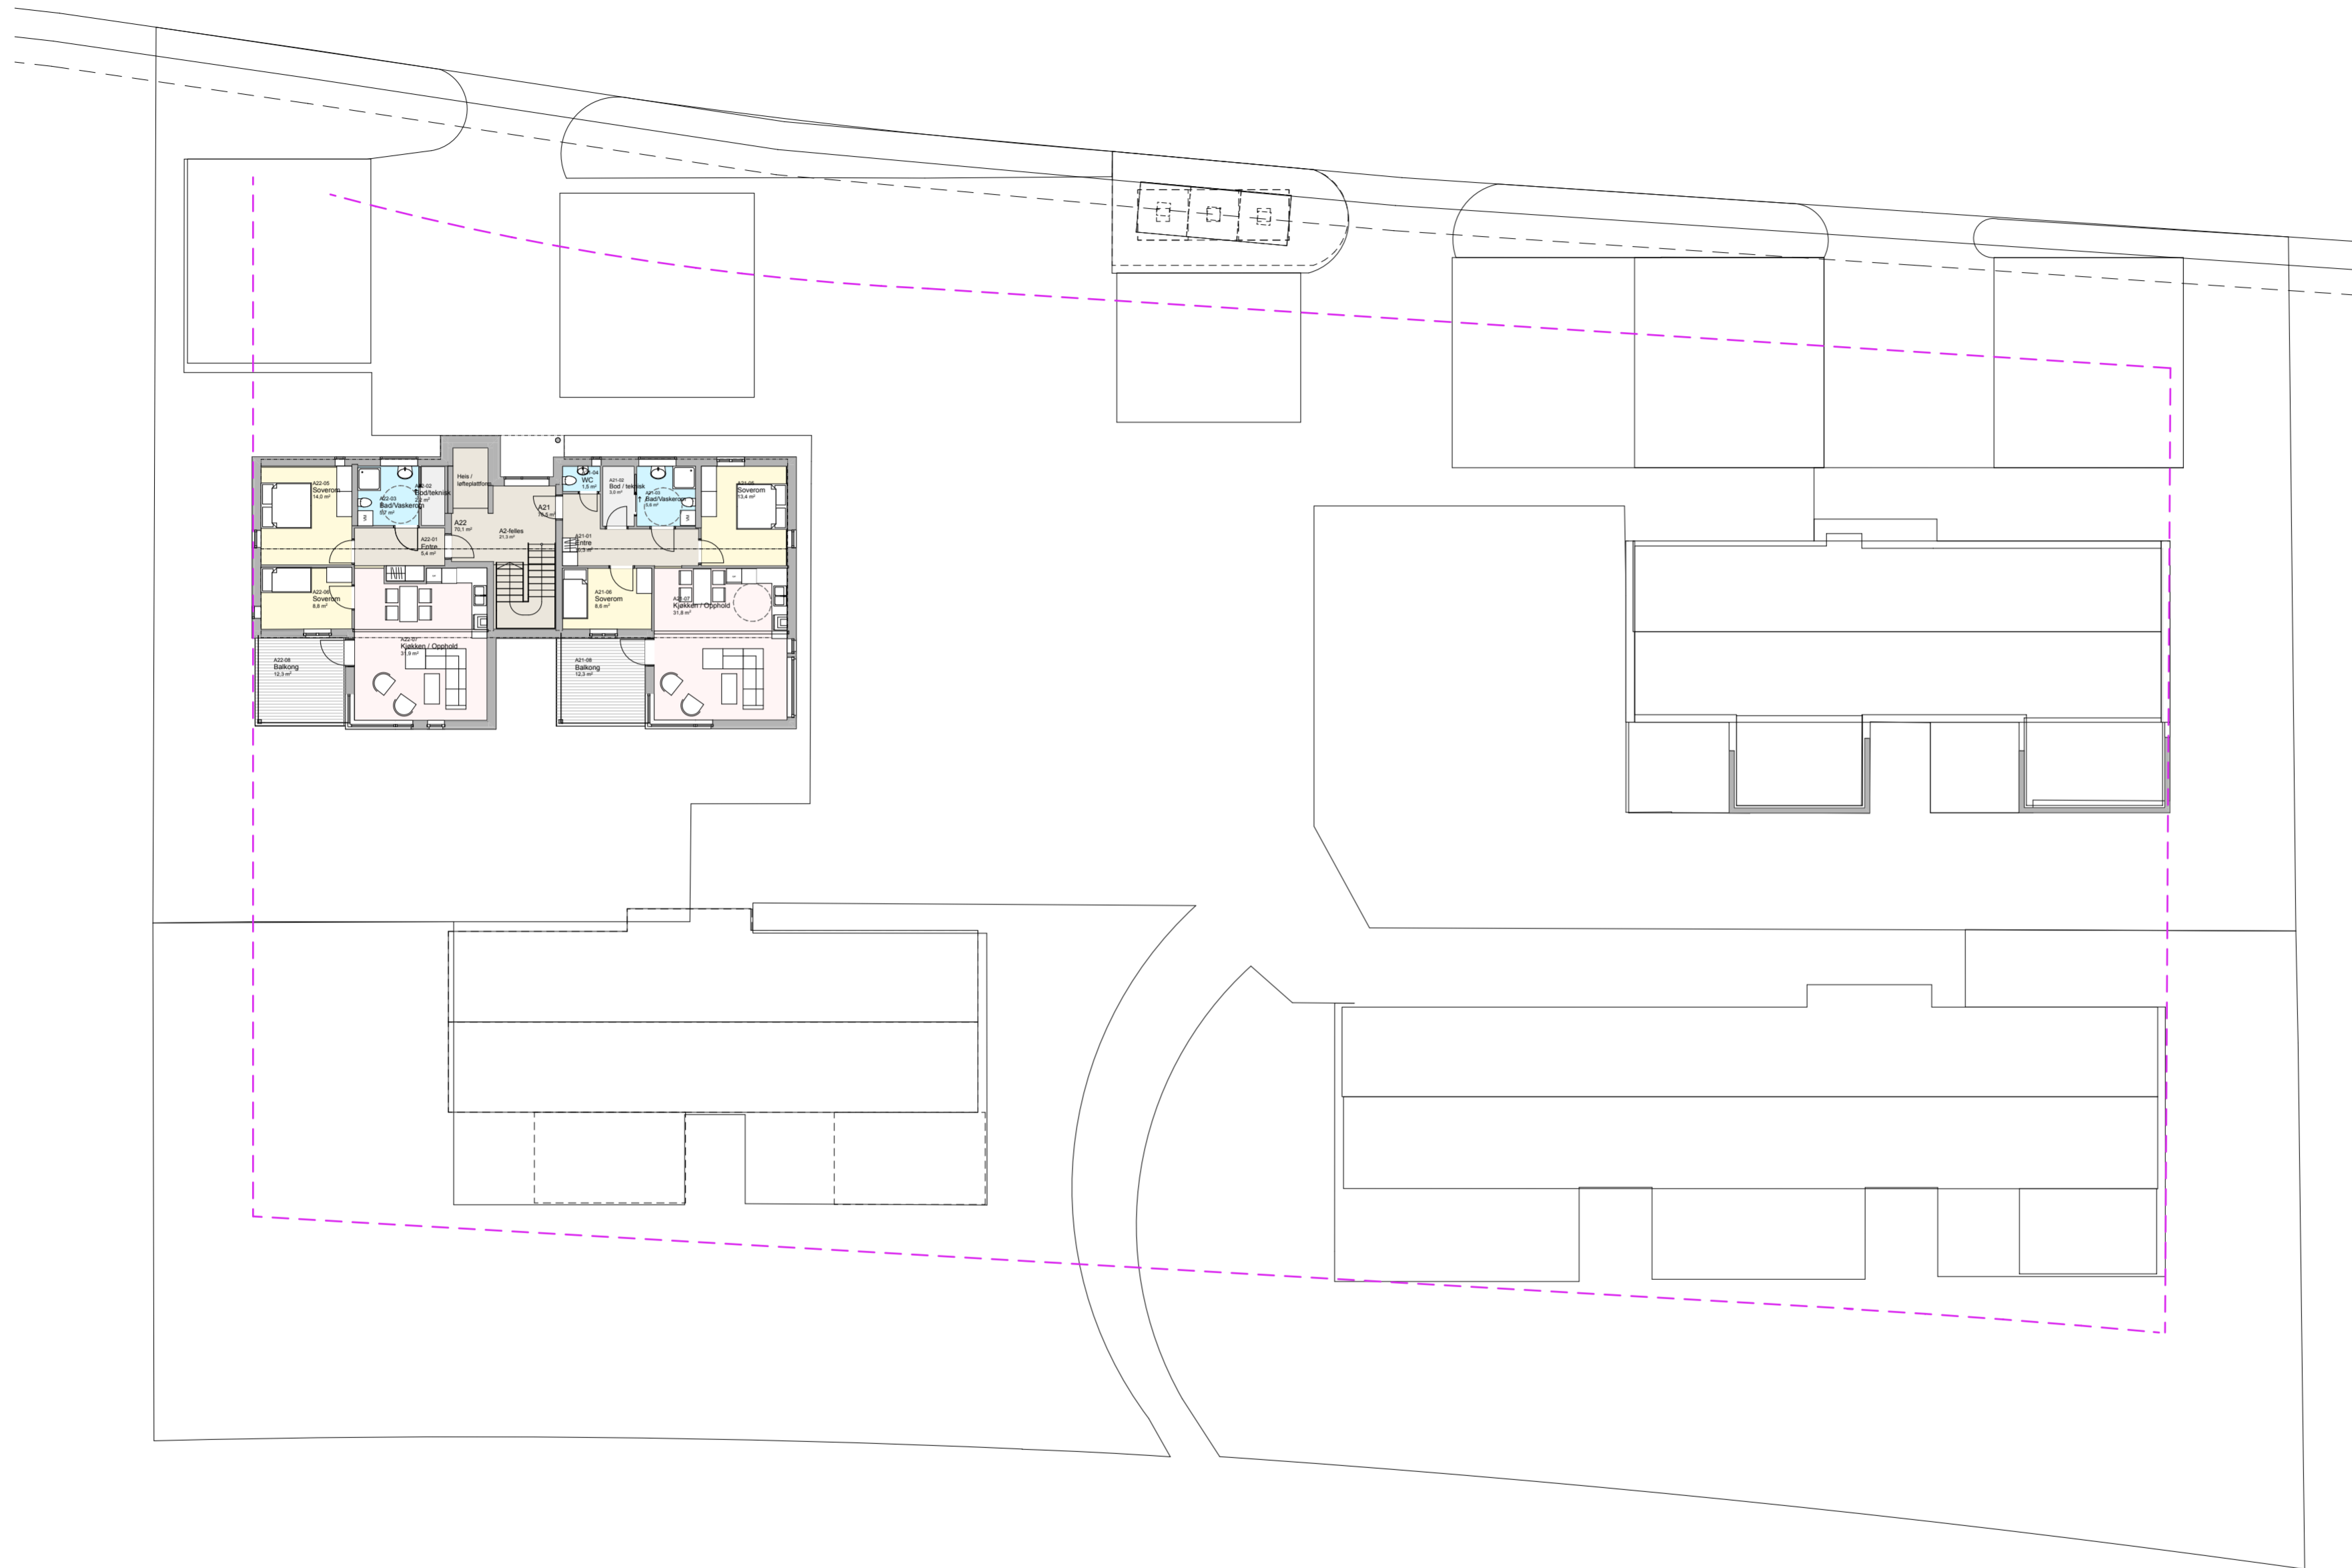

Tegn.nr: 2016.30 **B10-04**

index	beskrivelse	dato/sign
		Oppdragsnr: 2016.30
Dato	<small> # 740 41700 Postboks 37, 7651 Verdal, letnesark.no </small>	<small> Filnavn: 1630-B2-190507_2.pln </small>
Målestokk:	<small> Besøk: VERDAL, Nordgata 28 LEVANGER, Kirkegata 25 STEINKJER, Skippergata 1 </small>	<small> Sign: K.H Kontroll: </small>
arkiv:		<small> revisjonsindex: </small>
Fase: Byggemelding		Tegn.nr: 2016.30 B10-04