


410 Nord
1 : 100

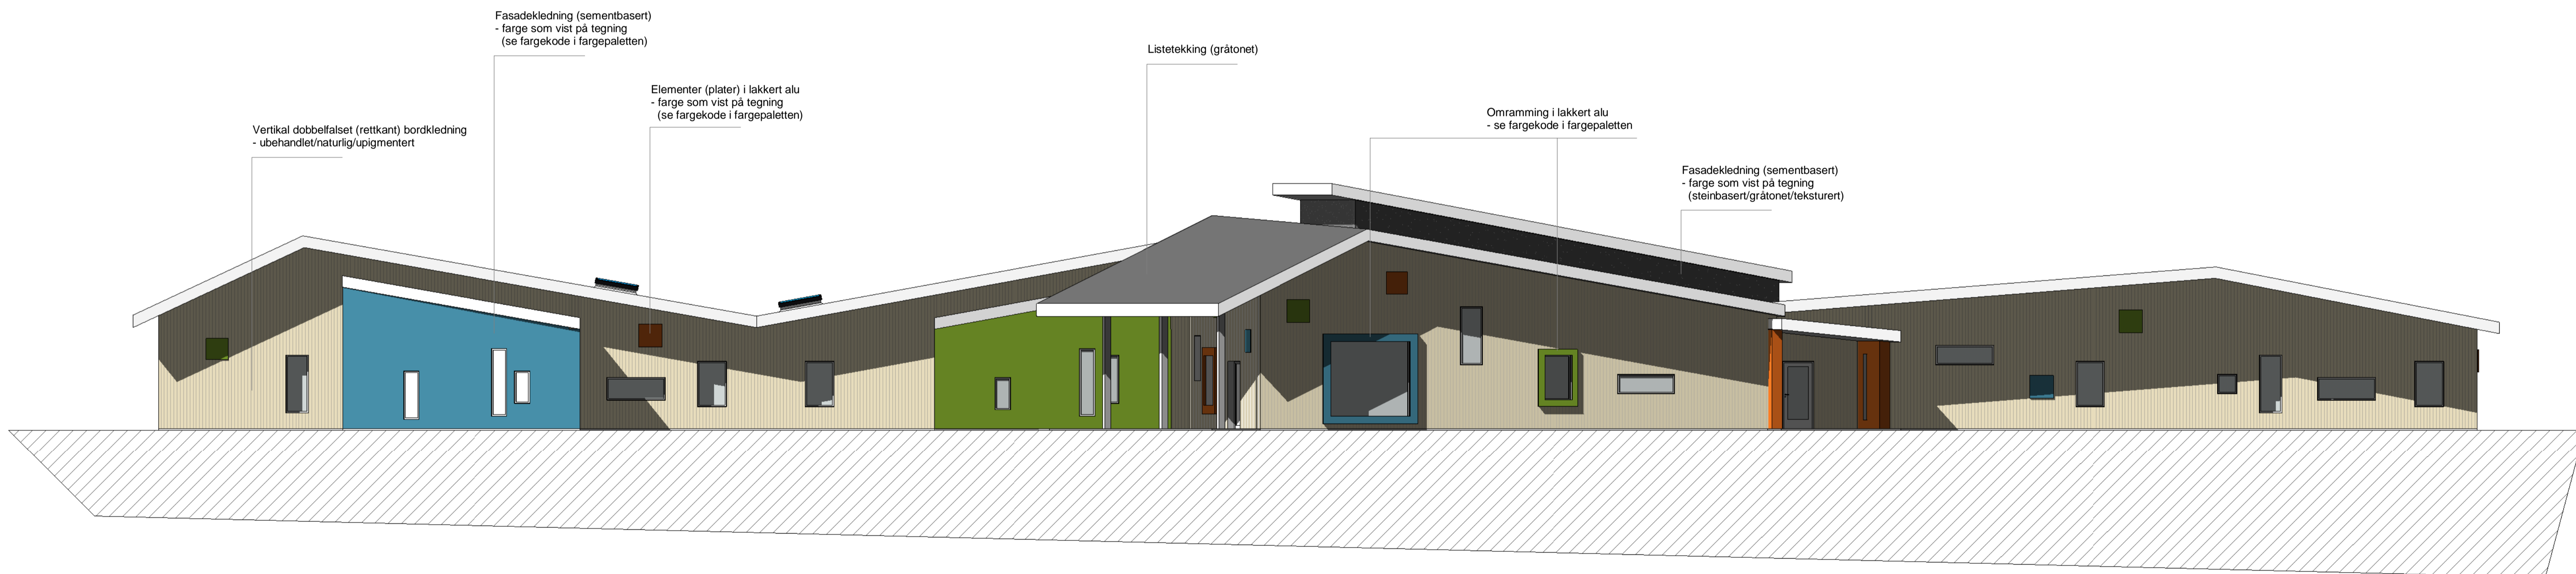

430 Øst
1 : 100

Rev.	Revisjonen gjelder	Utført	Kontr.	Dato
	Aukra kommune	Målestokk		29.01.19
	Forprosjekt Aukratun barnehage	1:100	Tegnet	AO
	Fasade Nord og Øst	Prosjekt nr.	0897	
		Tegning nr.	410 og 430	Rev.