


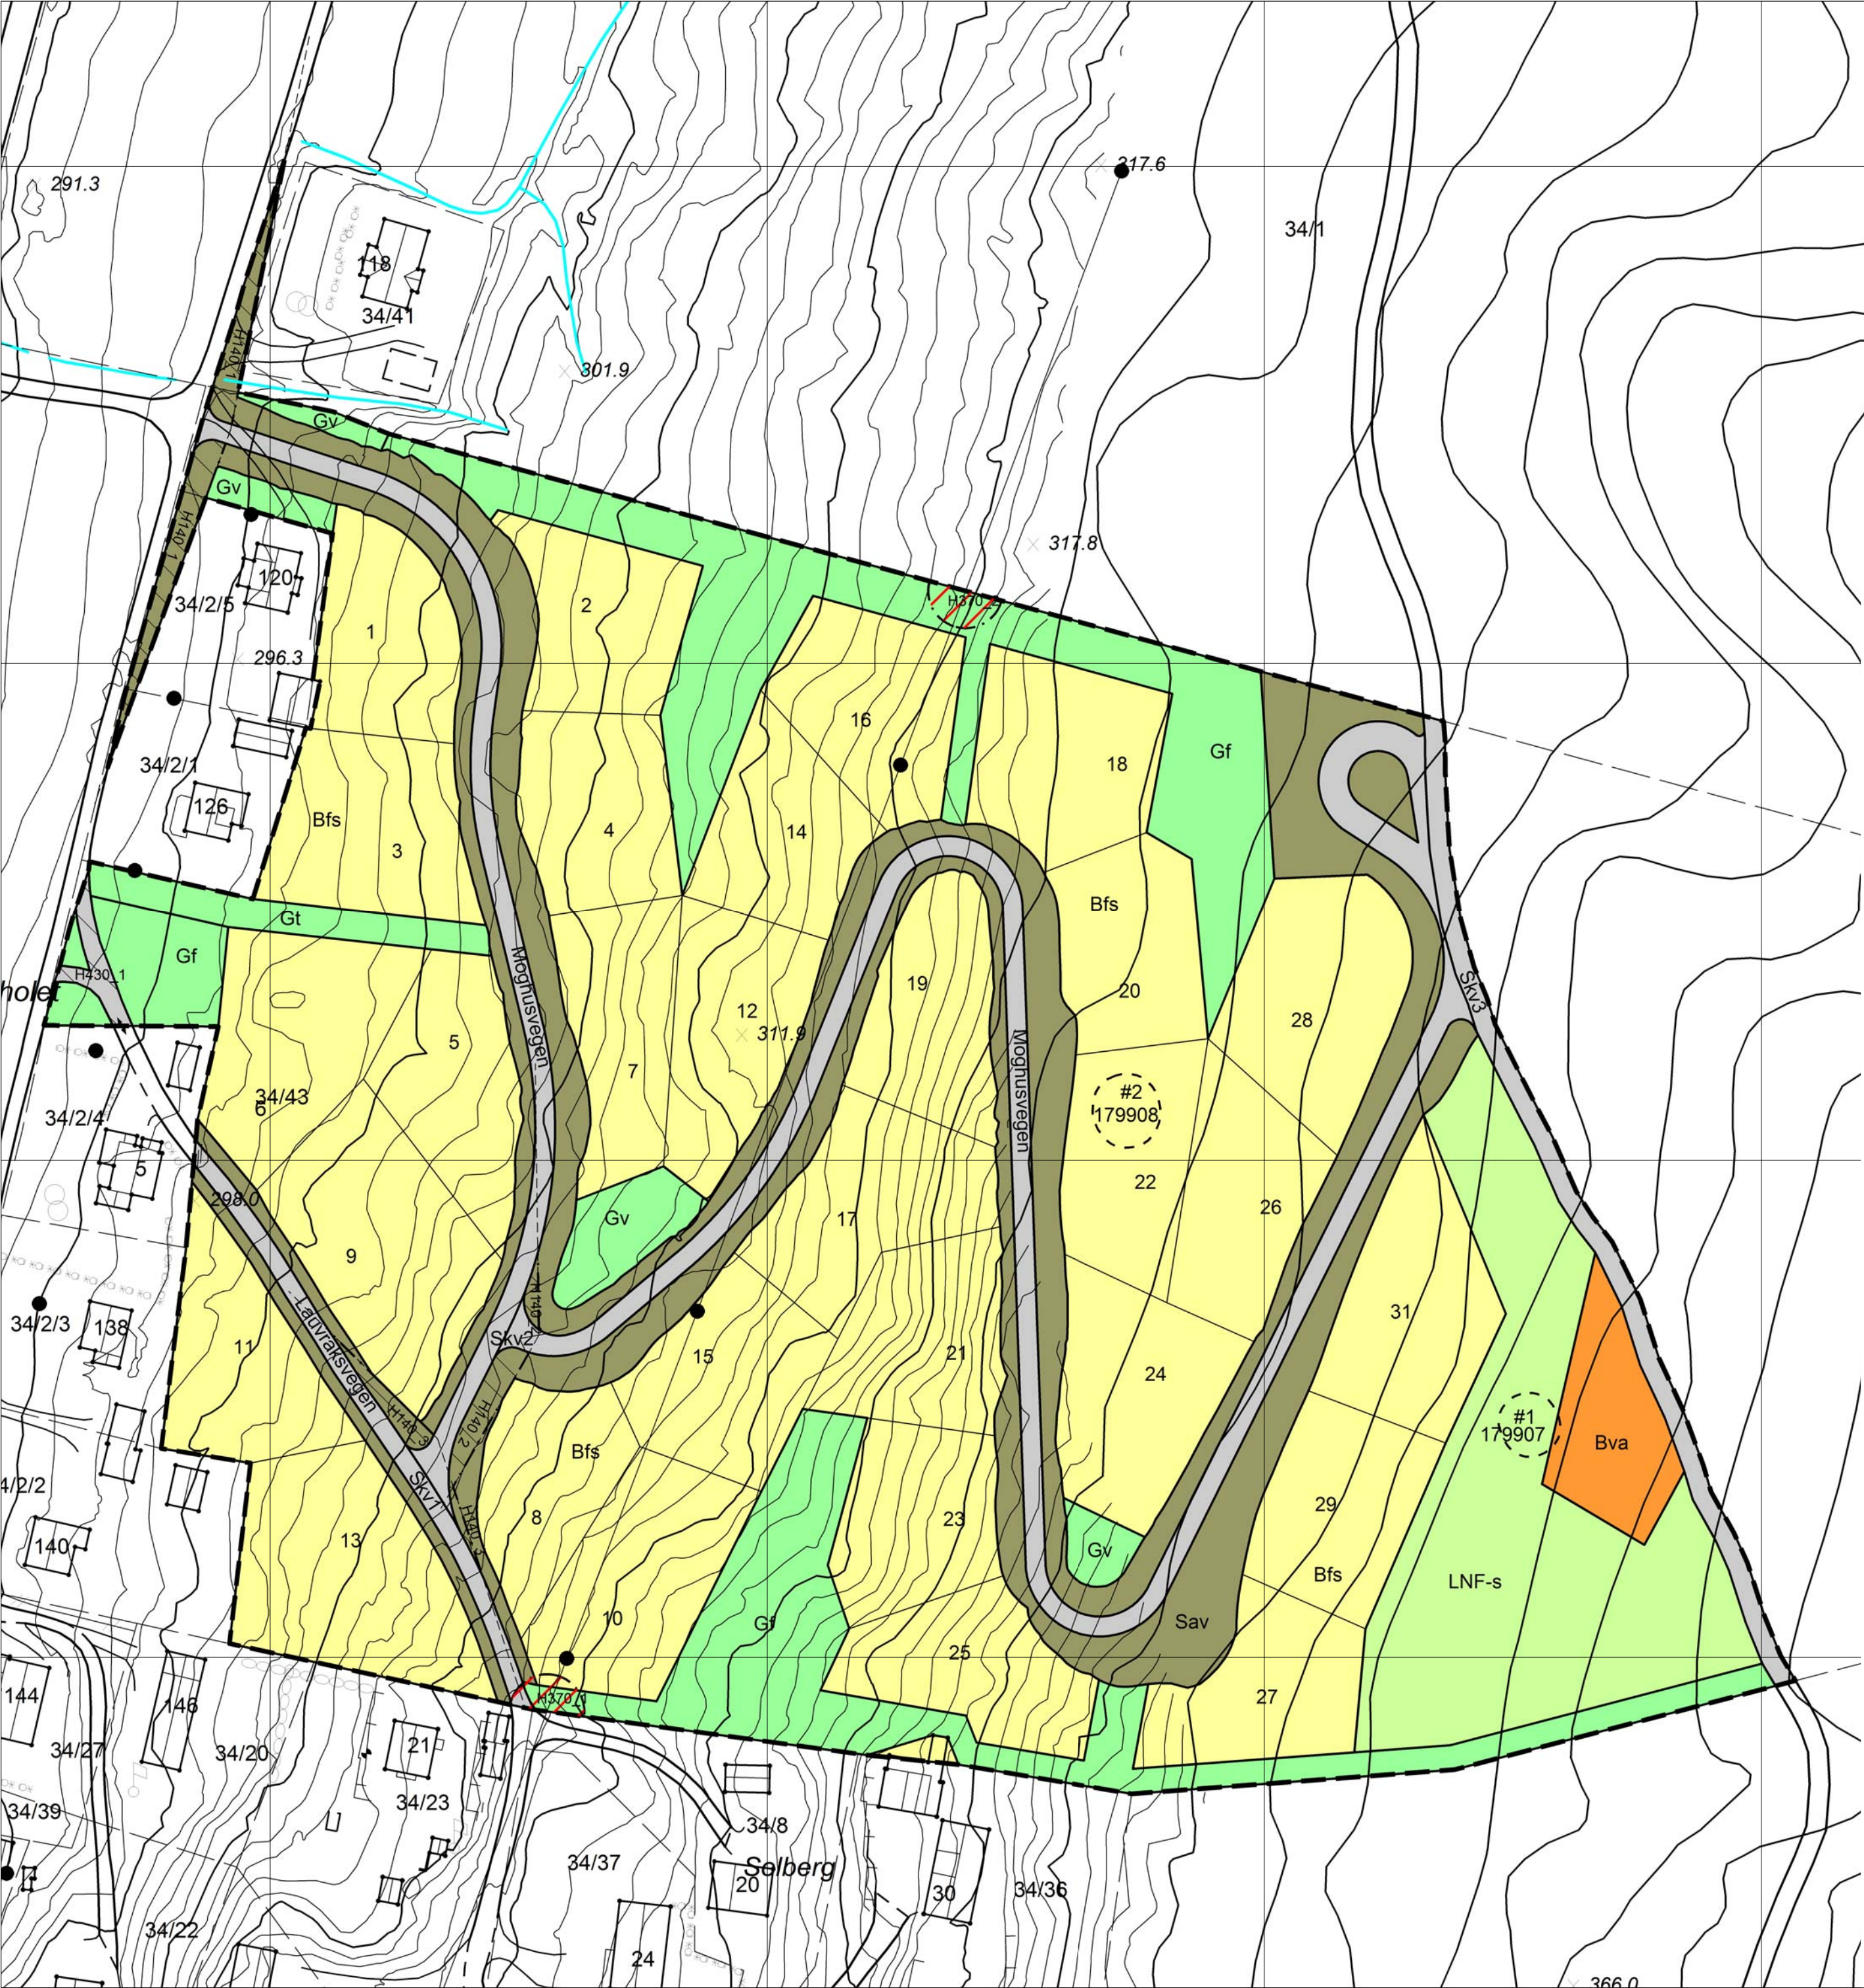

TEIKNFORKLÅRING

PBL § 12-5 REGULERINGSFØREMÅL

Reguleringsplan-Bygningar og anlegg (PBL2008 §12-5 NR.1)

- Bustader - frittliggjande småhus - Bfs
- Vassforsyningsanlegg - Bva

Reguleringsplan-Samferdselsanlegg og teknisk infrastruktur (PBL2008 §12-5 NR.2)

- Køyreveg - Skv
- Annan veggrunn - grøntareal - Sav

Reguleringsplan-Grøntstruktur (PBL2008 §12-5 NR.3)

- Turveg - Gt
- Friområde - Gf
- Vegetasjonsskjerm - Gv

Reguleringsplan- Landbruks-, natur- og friluftsmål og reindrift (PBL2008 §12-5 NR.5)

- Skogbruk - LNF-s

Reguleringsplan-Omsynsoner (PBL2008 §12-6)

- Faresone - Høgspenningsanlegg (inkl. høgspenkablar) - H370_
- Sikringsone - Frisikt - H140_
- Infrastruktursone - Rekkjefølgerekrav infrastruktur - H430_1

Reguleringsplan- Føresegnsområde (PBL2008 §12-7)


- Føresegnsområde - #1-2

Reguleringsplan-Juridiske linjer og punkt PBL2008

- Sikringssonengrense
- Infrastrukturgrense
- Føresegnsgrense

Reguleringsplan - Felles for PBL 1985 og 2008

- Planen si avgrensing
- Faresonegrense
- Formålsgrænse
- Regulert tomtegrense
- Frisiktslinje
- Vegstengning / fysisk sperre
- Avkjørsel

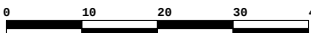

REVISJON	FORANDRINGAR	DATO	SIGN
DETALJREGULERINGSPLAN Moghusfeltet Med tilhøyrande reguleringsføresegner		Kartgrunnlag Ekvidistans: Kartmålestokk: Utskriftformat:	N1 1m 1:1000 A2
PLANID: 0831221		Digitalisering:	Ida K. Larsen
SAKSHANDSAMING IFLG. PLAN OG BYGNINGSLOVA		SAKS-NR.	SIGN.
Kunngjering av igangsett planarbeid			
Handsama første gong i det faste utvalet for plansaker		DATO:	19.09.2014
Utlagt til offentlig ettersyn i tidsrommet			
Handsama andre gong i det faste utvalet for plansaker			
Godkjend i kommunestyret			
Kunngjering av godkjend plan			
PLANEN UTARBEID AV:		Projektnr.	Dato:
Plankontoret Hallvard Homme A/S 4747 Valle Tlf: 37937000 post@plankontoret.no		2647	19.01.2015
		SIGN.	IKL
		Tiltakshavar: Fyresdal kommune	