

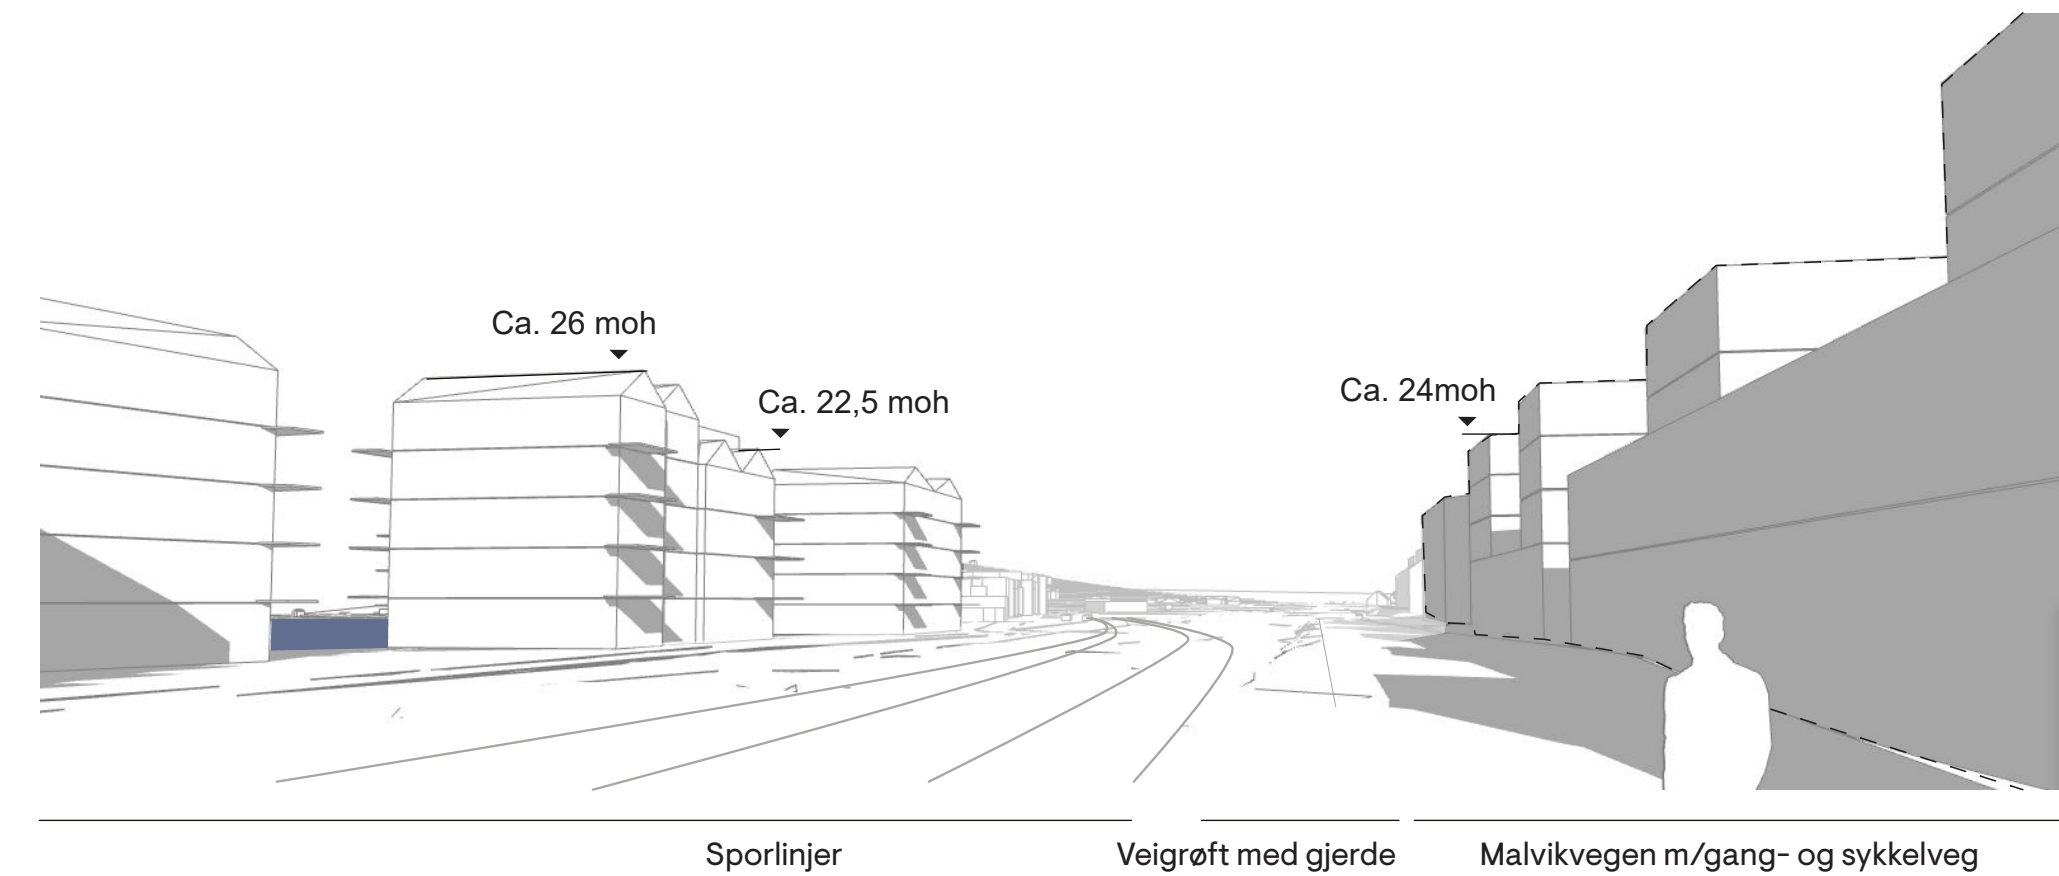


Snitt







Snitt A-A med illustrasjonsperspektiv
Snitt B-B med illustrasjonsperspektiv

Ulike prinsippsnitt for friområde ned til strand/sjø

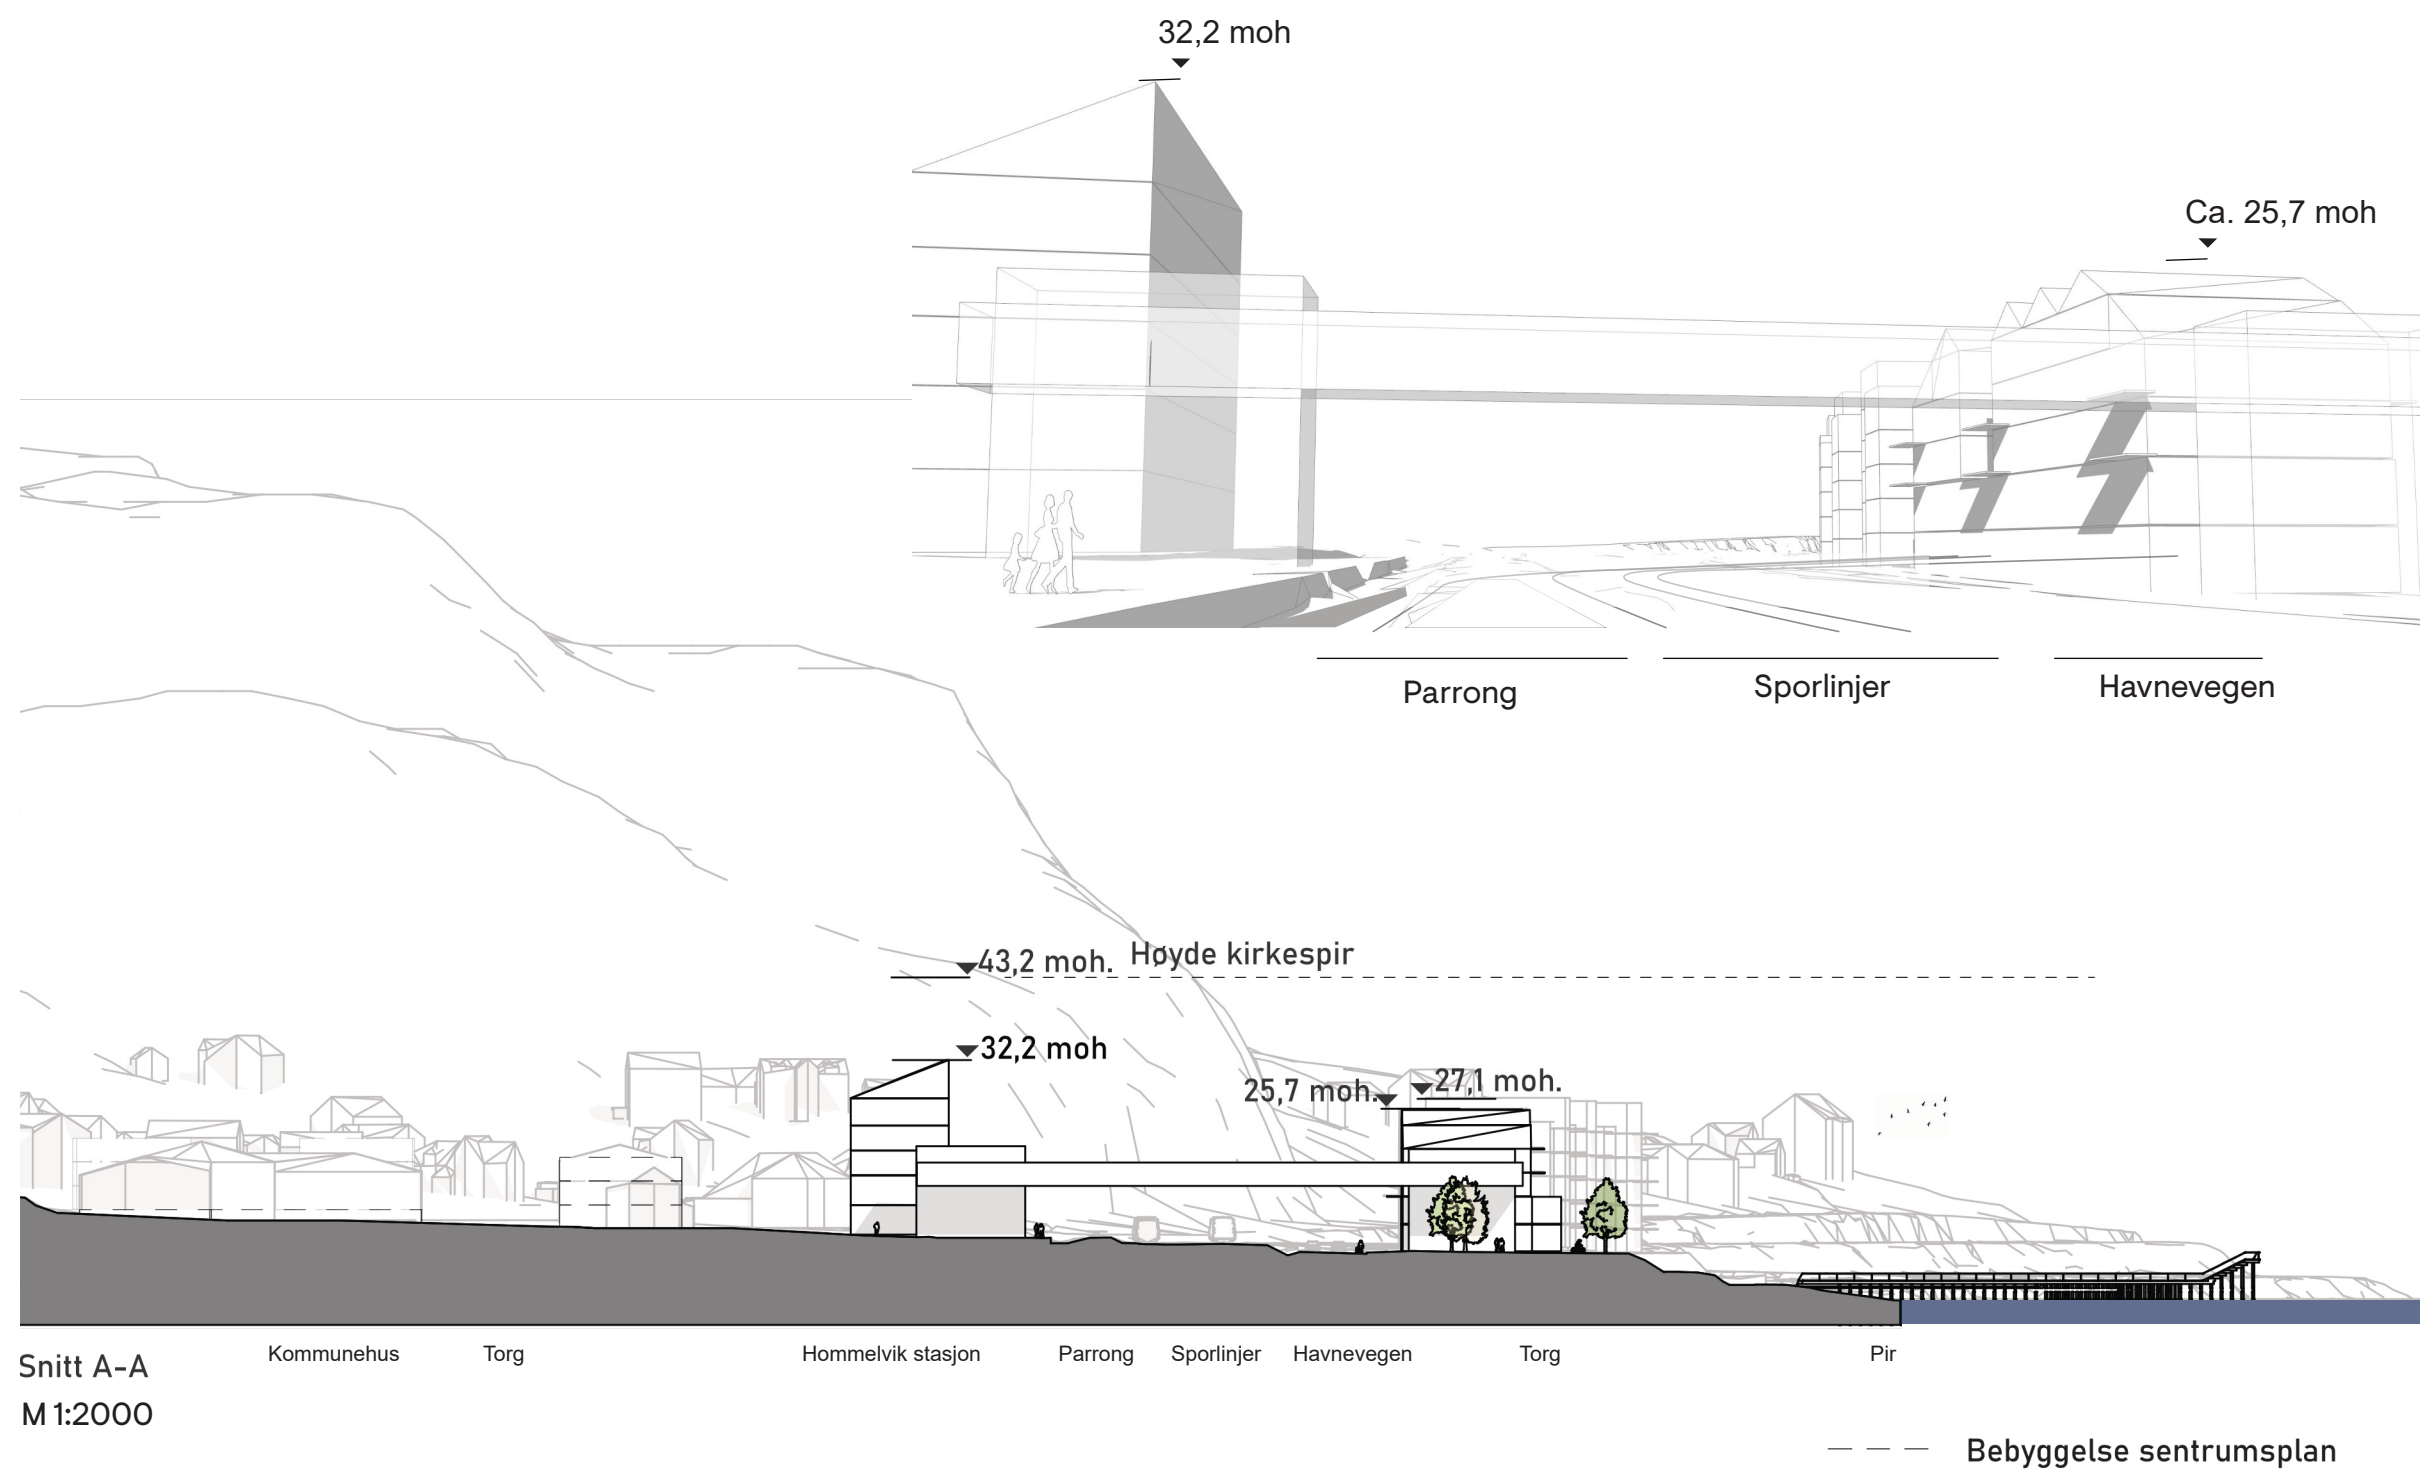

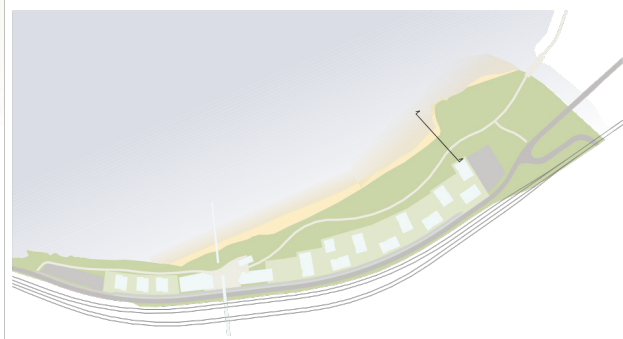

Utskrift: 25.02.2021

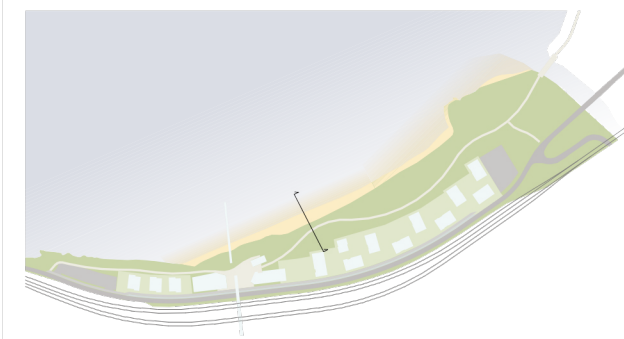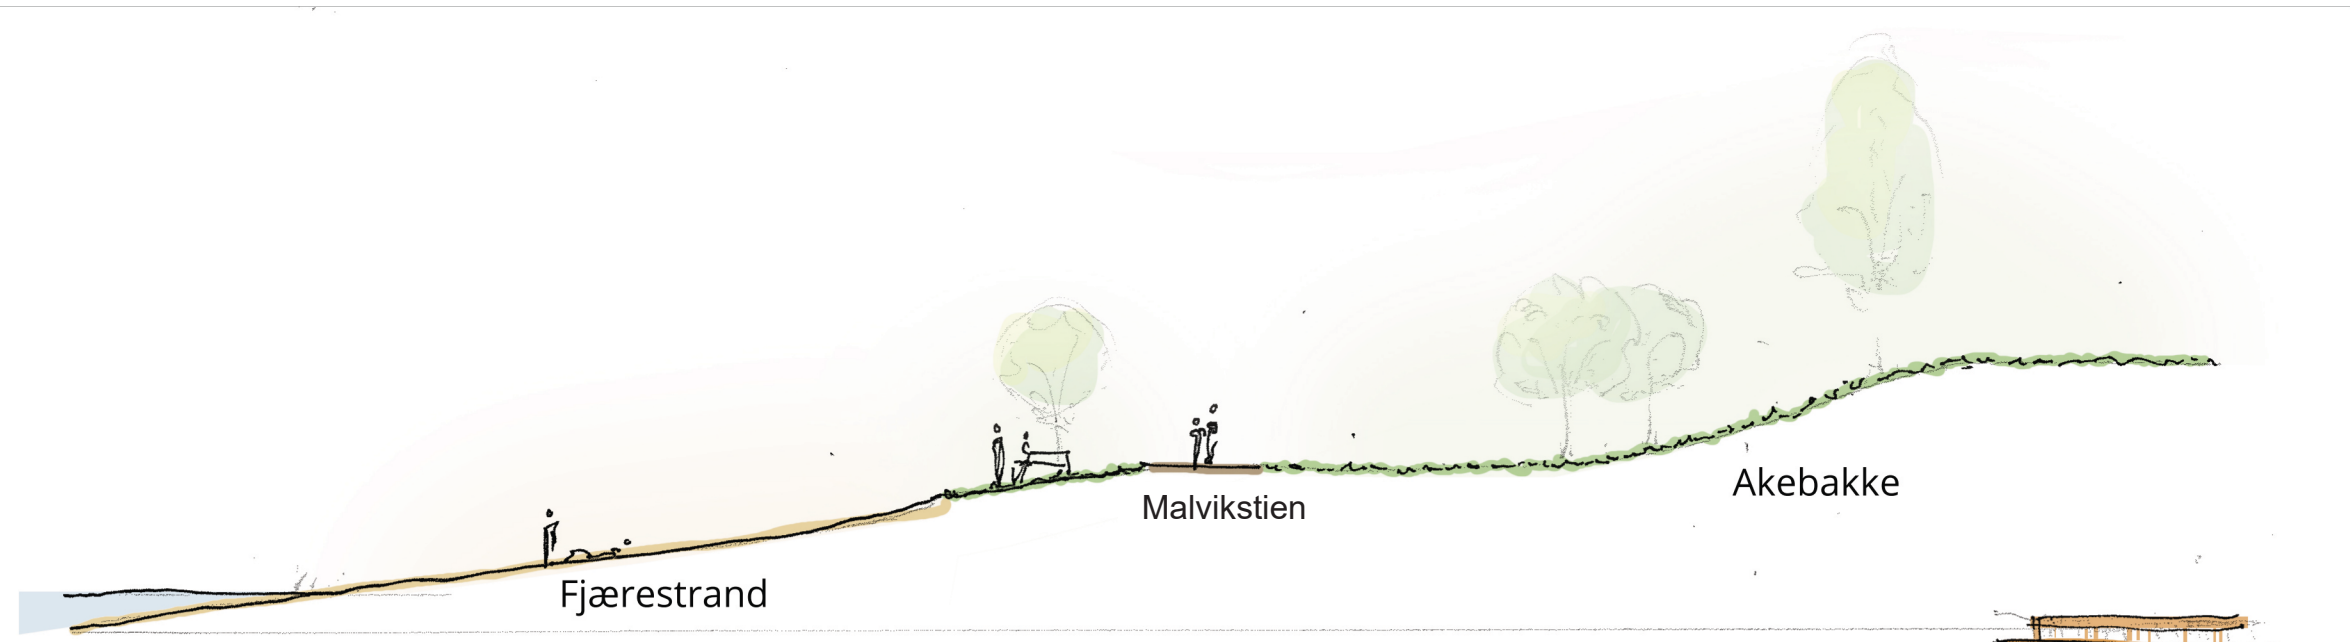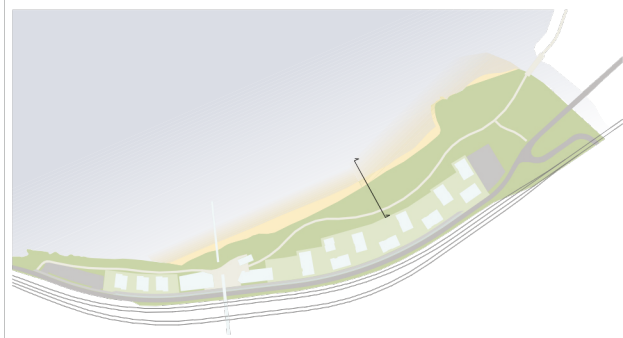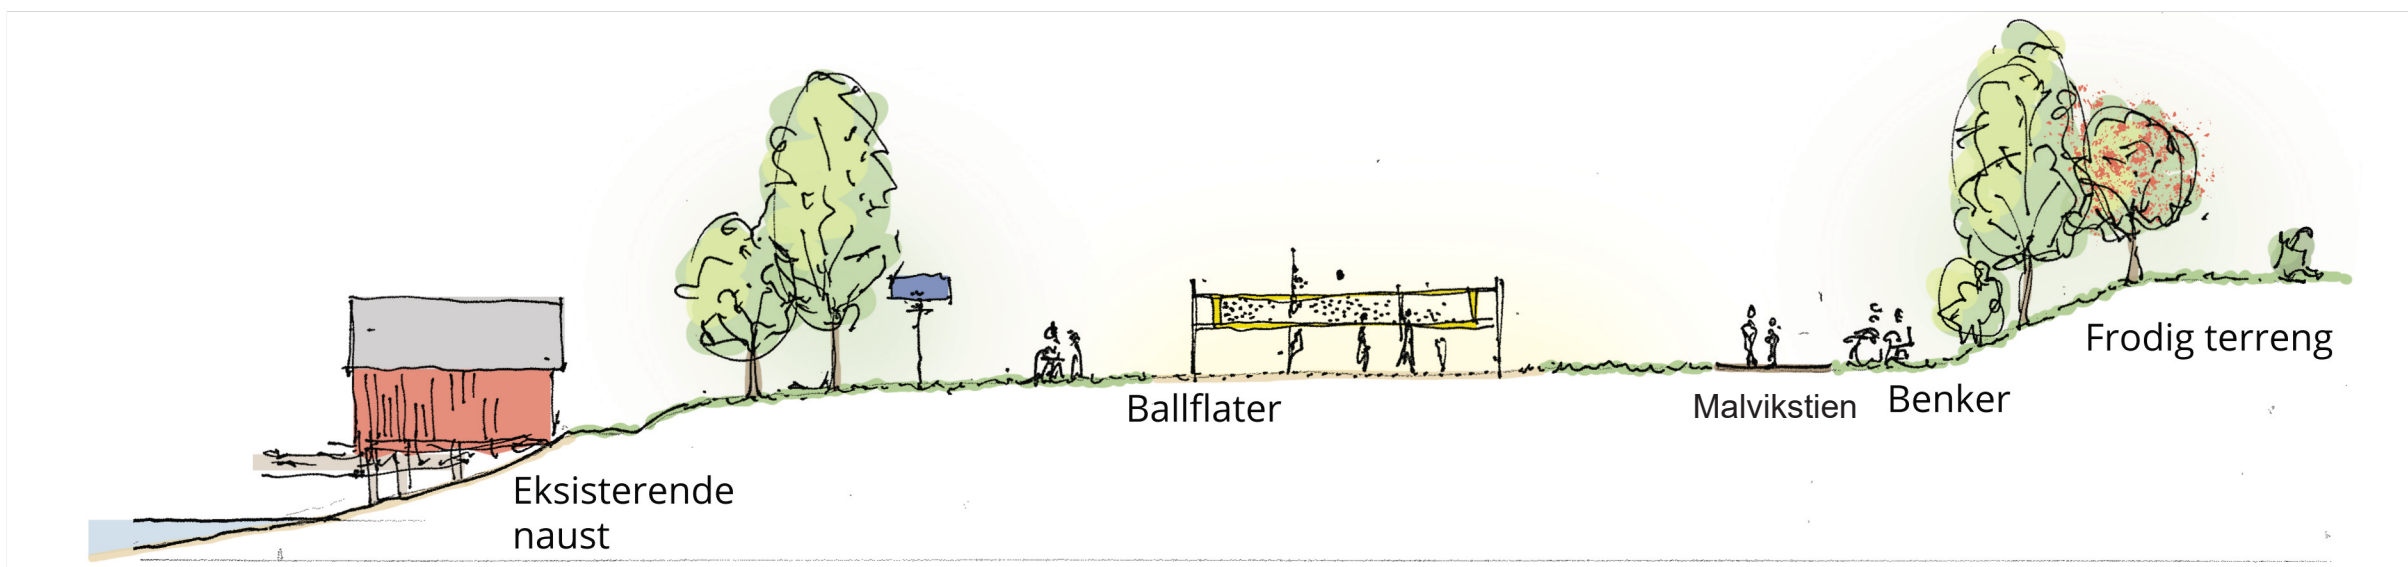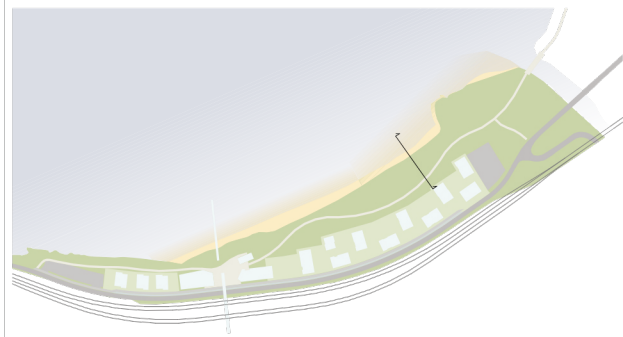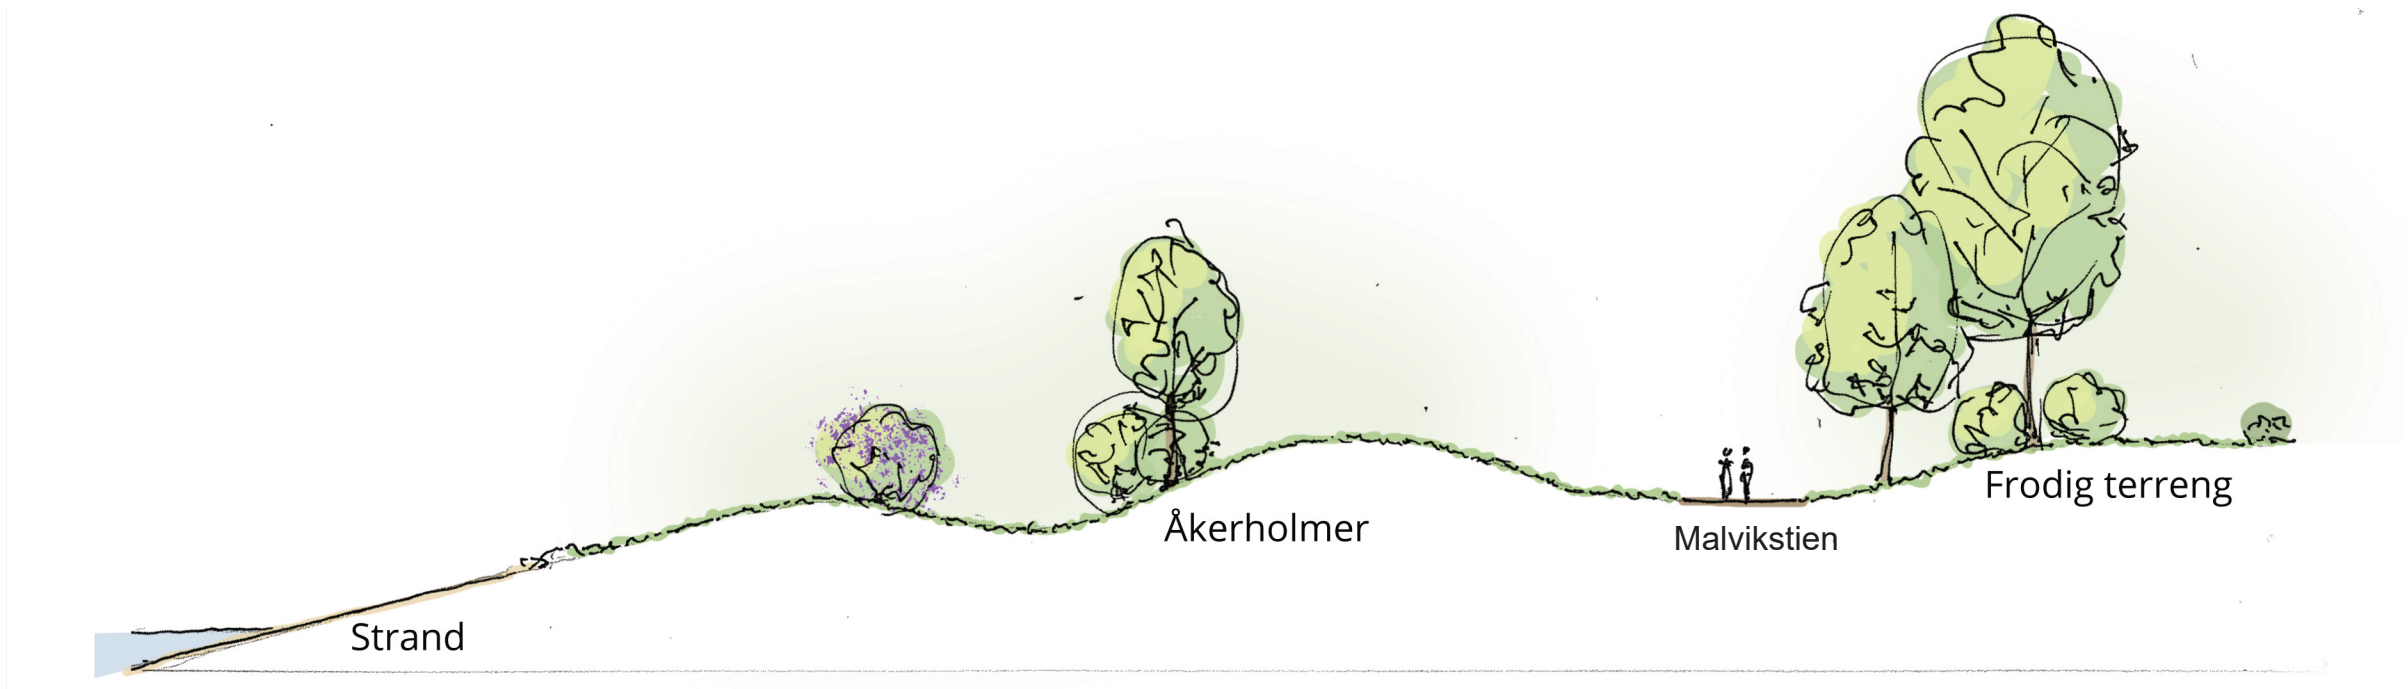

Utskrift: 25.02.2021

