




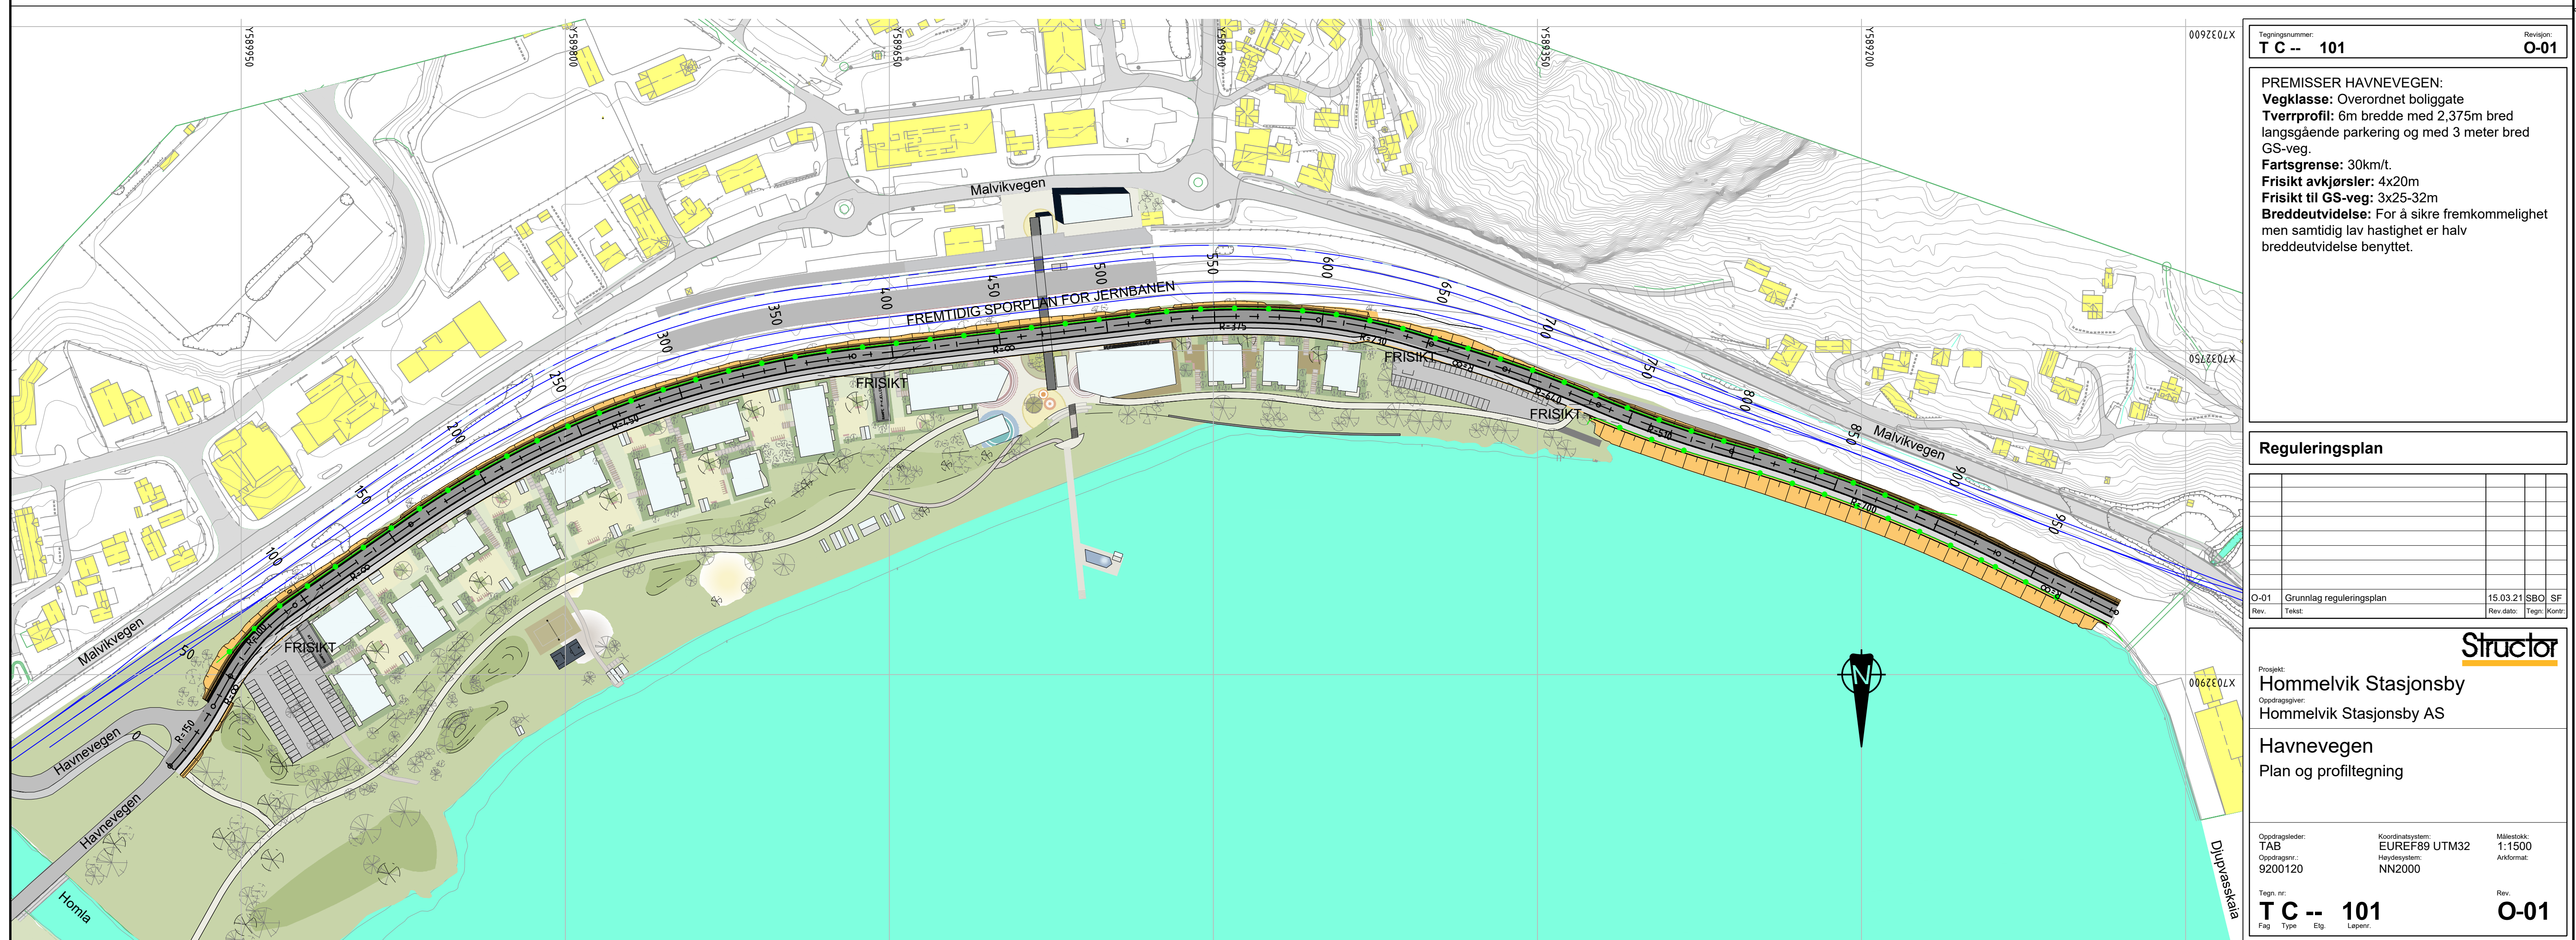


Normalprofil Havnevegen
Med langsgående parkering

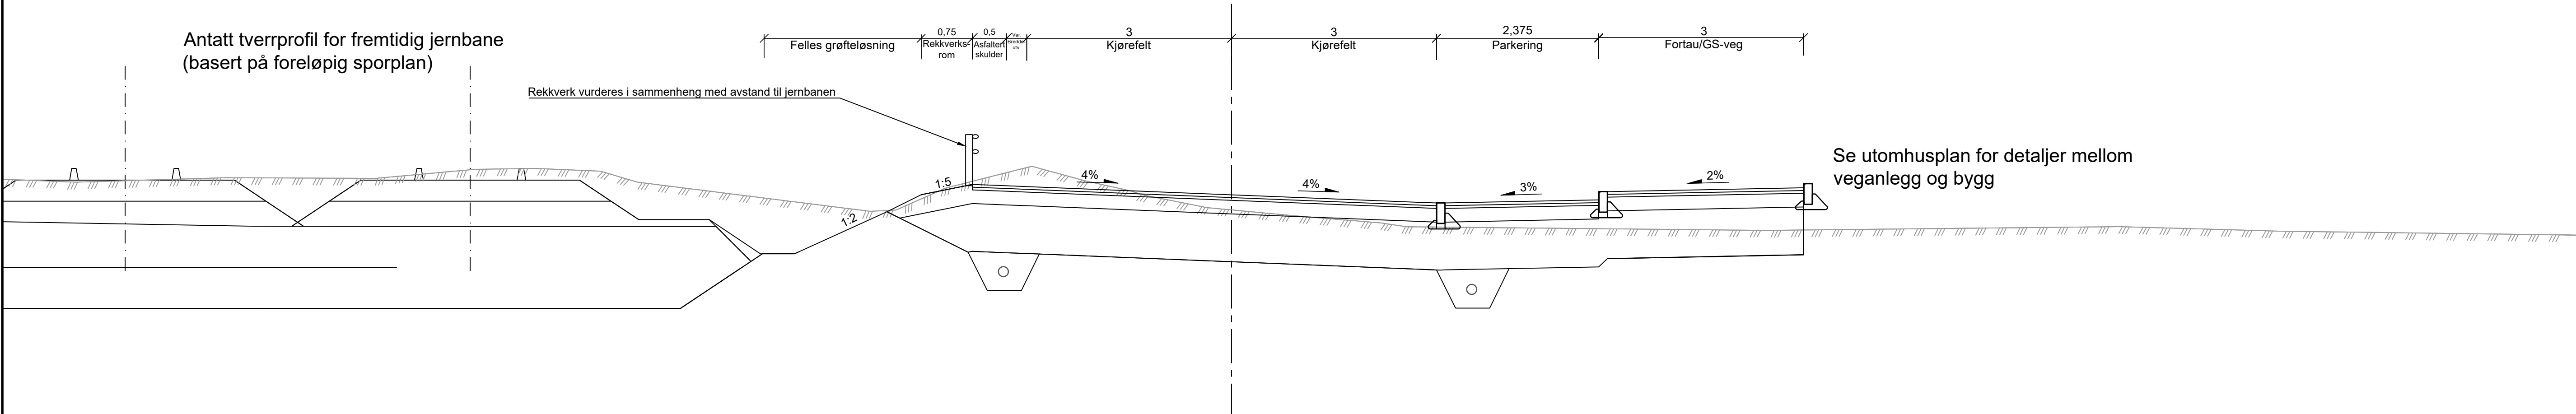

Normalprofil Havnevegen
Med nedgravde containere

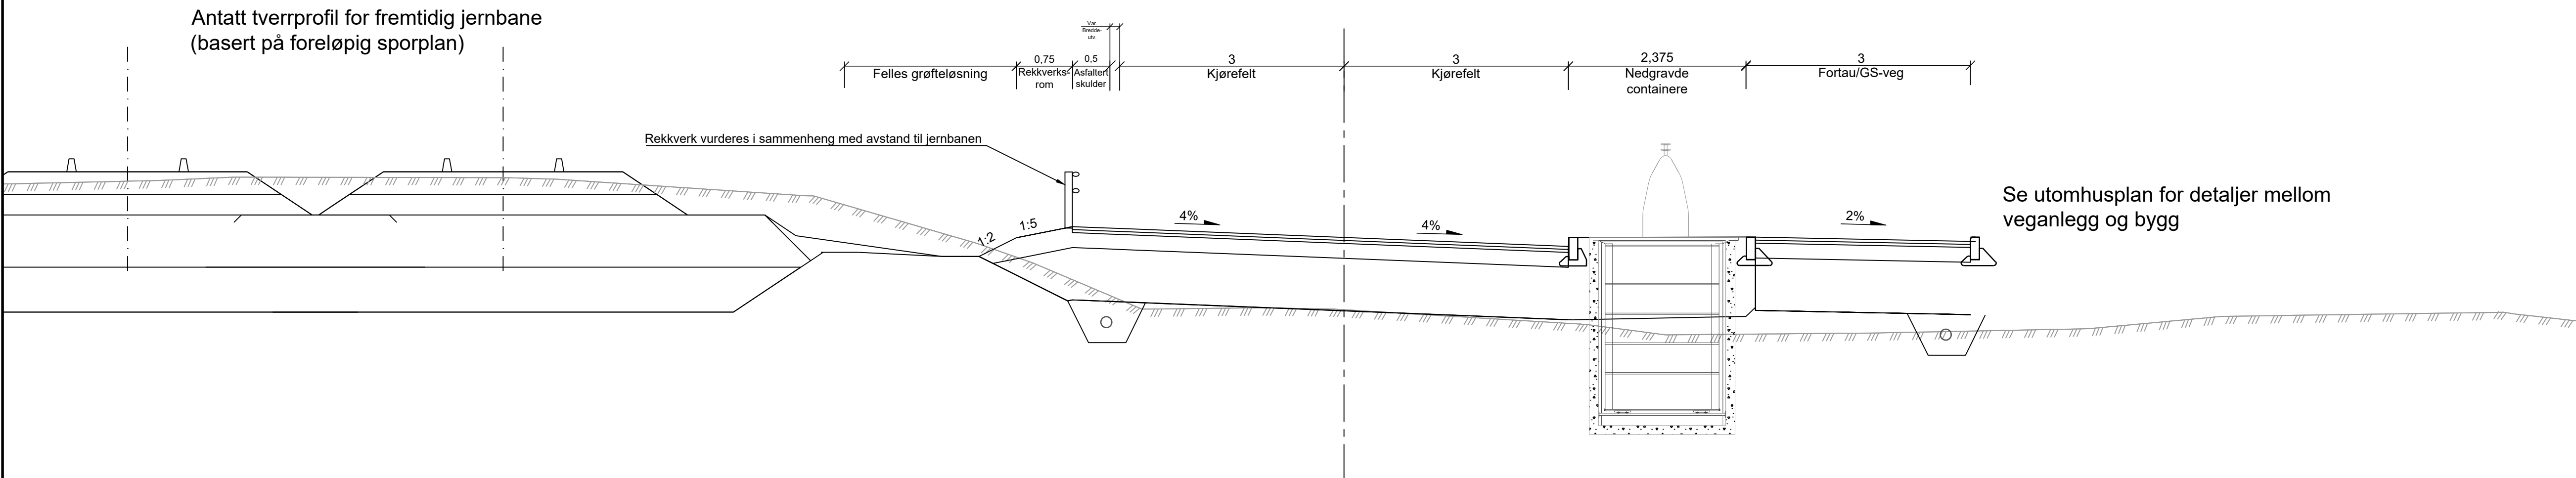

Normalprofil Havnevegen
Utvidelse med fylling i sjø

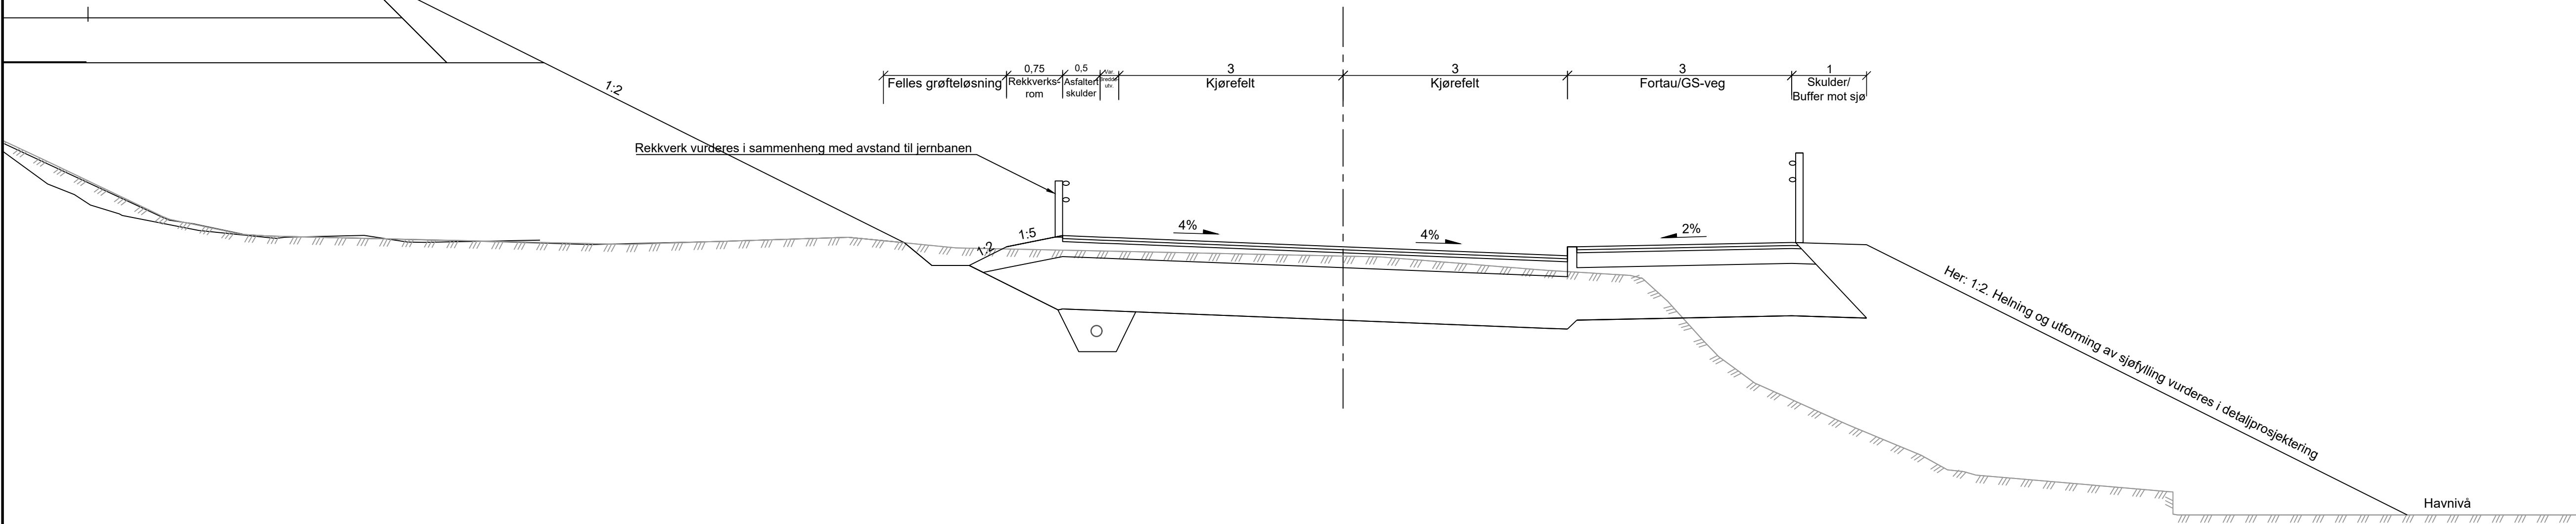

Tegningsnummer: **T F -- 101** Revisjon: **O-01**

Reguleringsplan

O-01	Grunnlag reguleringsplan	15.03.21	SBO	SF
Rev.	Tekst:	Rev. dato:	Tegn:	Kont:

Prosjekt:
Hommelvik Stasjonsby
Oppdragsgiver:
Hommelvik Stasjonsby AS

Havnevegen
Normalprofil

Oppdragsleder:
TAB
Oppdragsgiver:
9200120

Koordinatsystem:
EUREF89 UTM32
Havnivå:
NN2000

Målestokk:
1:50
Arkformat:

Tegn. nr:
T F -- 101

Fag Type Elg Løper:

Rev.
O-01