


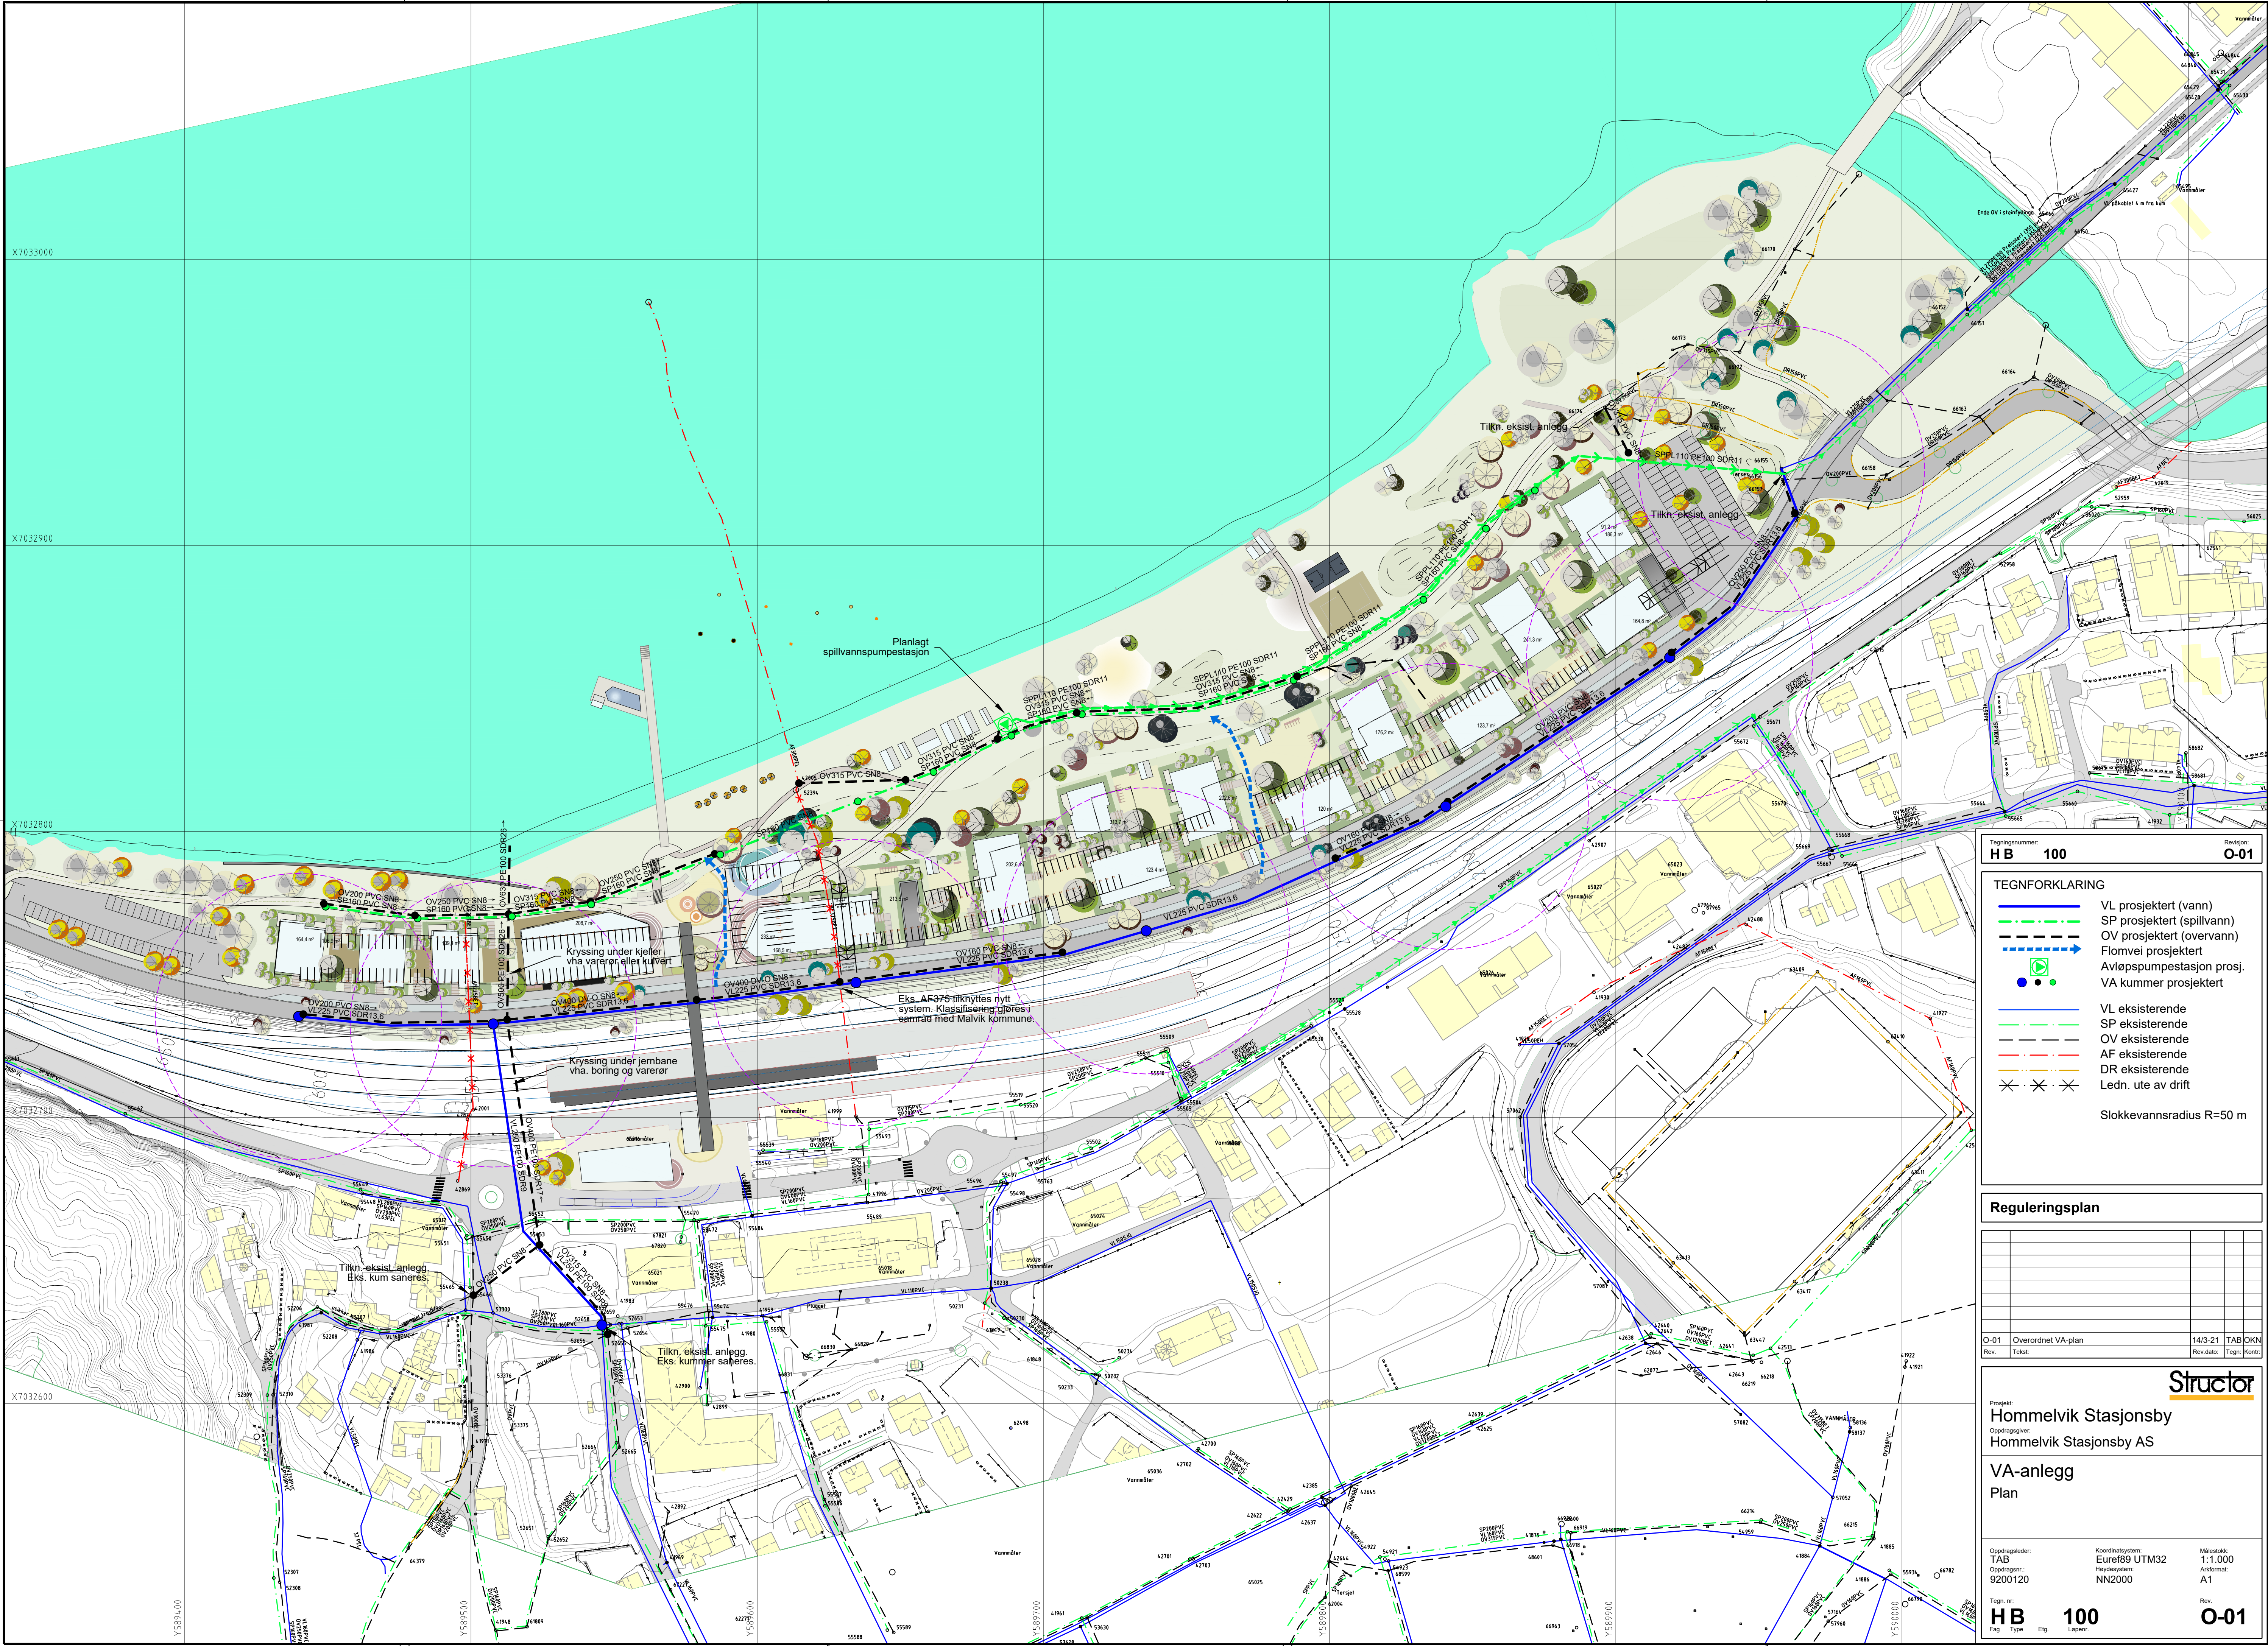

Tegningsnummer: **HB 100** Revisjon: **O-01**

- TEGNFORKLARING**
- VL prosjektert (vann)
 - SP prosjektert (spillvann)
 - OV prosjektert (overvann)
 - Flomvei prosjektert
 - Avløpspumpestasjon proj.
 - VA kummer prosjektert
 - VL eksisterende
 - SP eksisterende
 - OV eksisterende
 - AF eksisterende
 - DR eksisterende
 - Ledn. ute av drift
- Slokkevannsradius R=50 m

Reguleringsplan

O-01	Overordnet VA-plan	14/13-21	TAB OKN
Rev.	Tekst:	Rev dato:	Tegn: KEN

Structor

Prosjekt:
Hommelvik Stasjonsby
Oppdragsfører:
Hommelvik Stasjonsby AS

VA-anlegg
Plan

Oppdragsleder:
TAB
Oppdragsnr.:
9200120

Koordinatystem:
Euref89 UTM32
Høydesystem:
NN2000

Målestokk:
1:1.000
Arkivnavn:
A1

Tegn. nr.:
HB 100
Fag Type Elg Løpnr.

Rev.
O-01