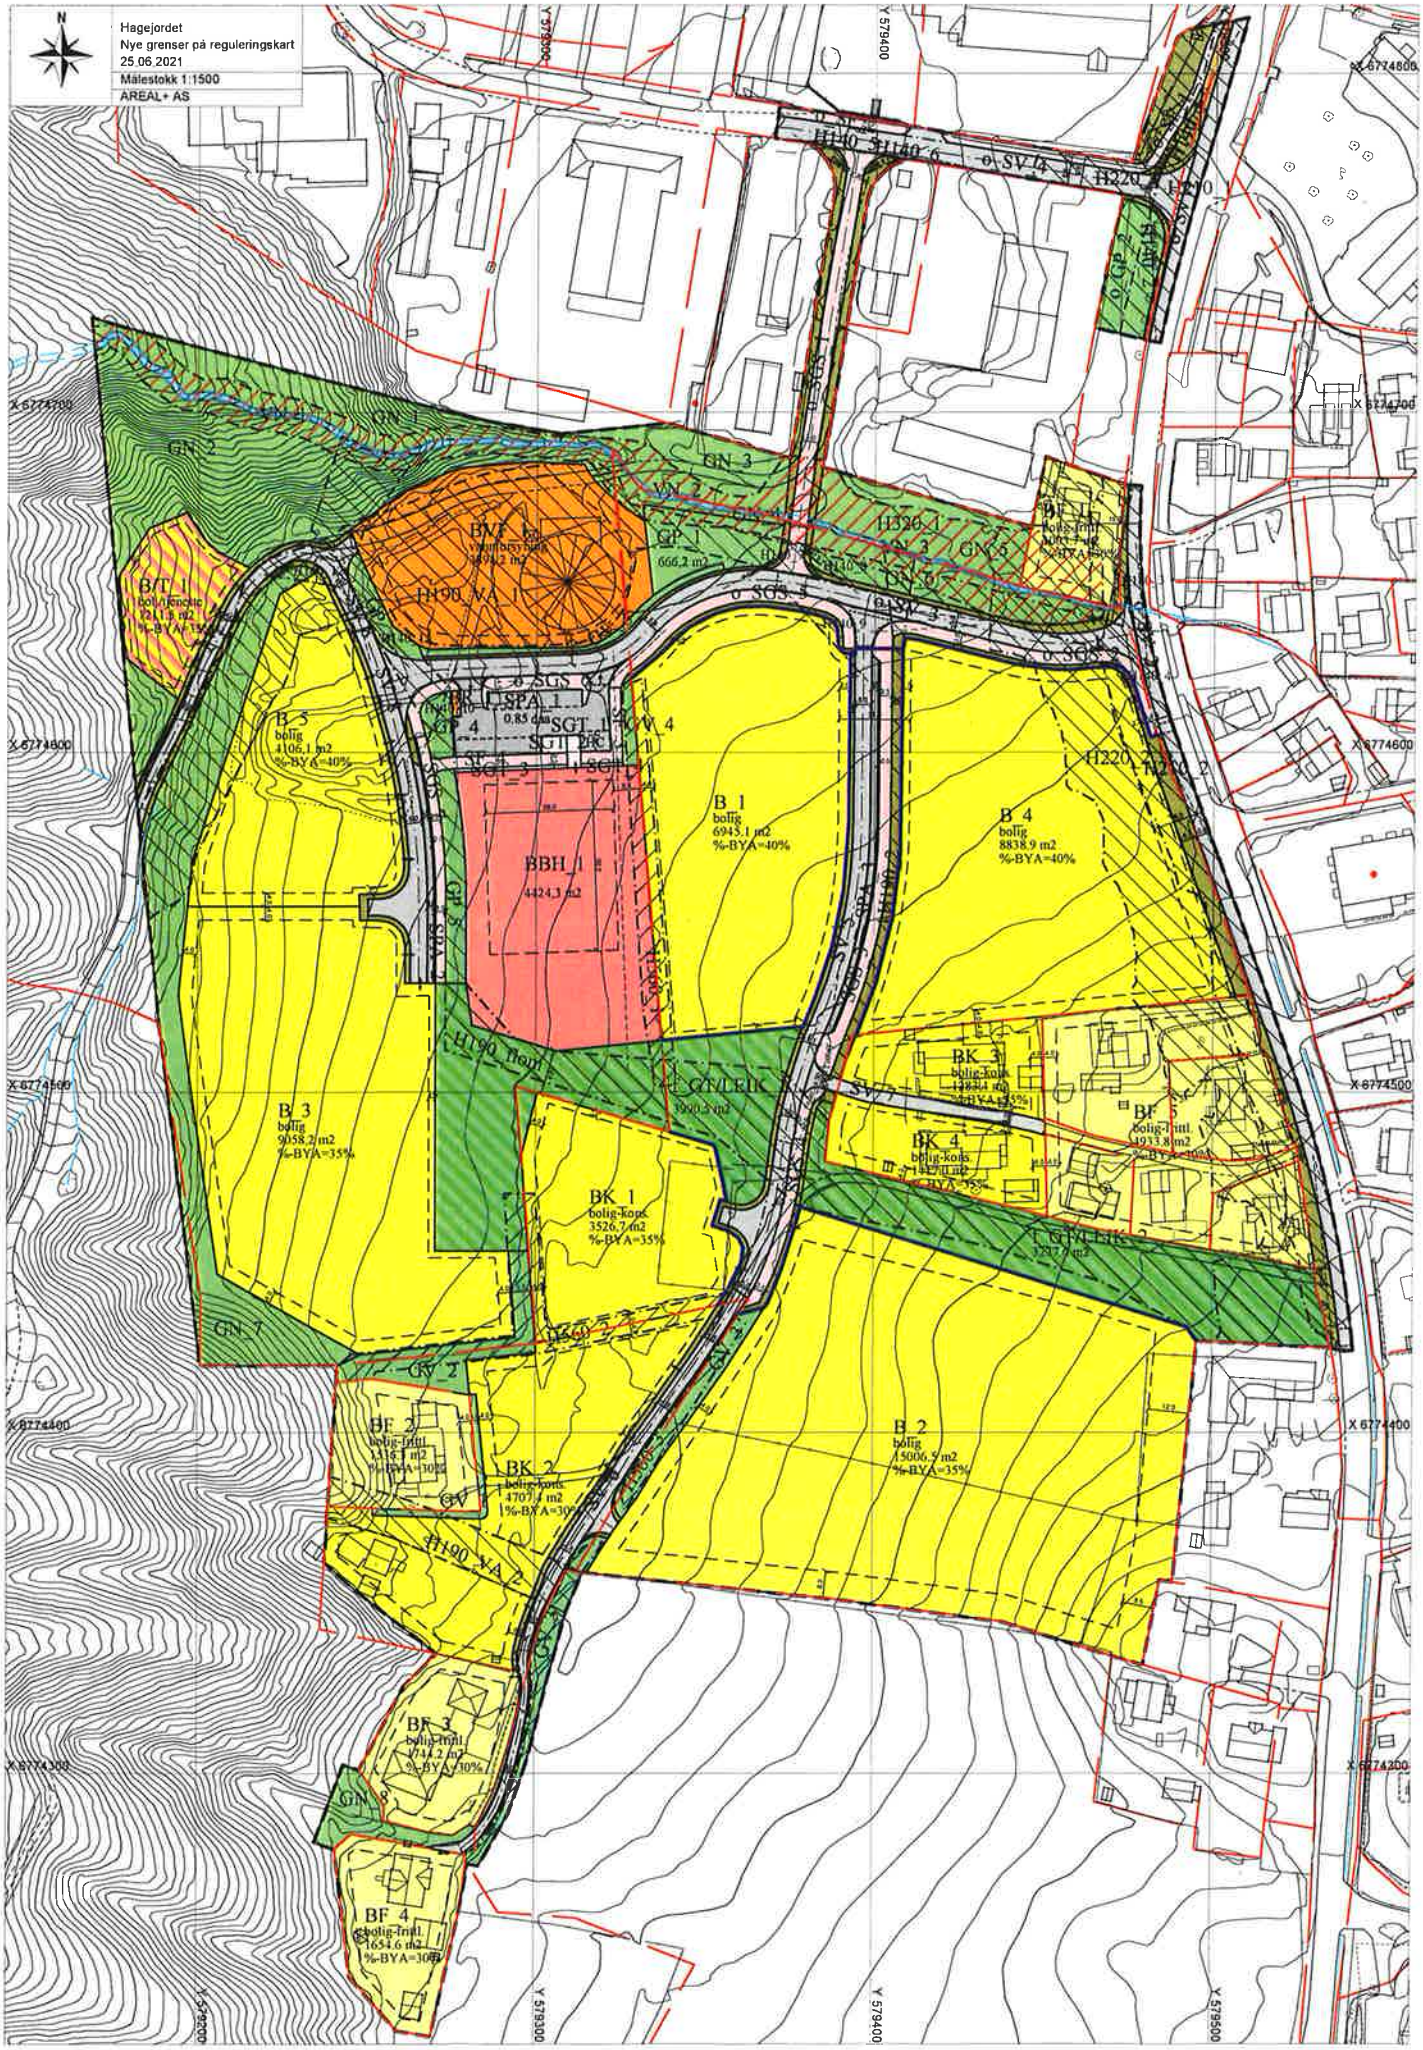
Hagejordet
Nye grenser på reguleringskart
25.06.2021
Målestokk 1:1500
AREAL+ AS
N
B_1
bolig
6945.1 m2
%-BYA=40%
B_2
bolig
15006.5 m2
%-BYA=35%
B_3
bolig
9058.2 m2
%-BYA=35%
B_4
bolig
8838.9 m2
%-BYA=40%
B_5
bolig
4106.1 m2
%-BYA=40%
%-BYA=35%
BBH_1
4424.3 m2
BK_1
bolig-kons
3526.7 m2
%-BYA=35%
BK_2
bolig-kons
4707.1 m2
%-BYA=30%
BK_3
bolig-kons
1284.4 m2
%-BYA=35%
BK_4
bolig-kons
1427.1 m2
%-BYA=35%
BF_1
bolig-frittl
4083.7 m2
%-BYA=30%
BF_2
bolig-frittl
1316.1 m2
%-BYA=30%
BF_3
bolig-frittl
3744.2 m2
%-BYA=30%
BF_4
bolig-frittl
3654.6 m2
%-BYA=30%
BF_5
bolig-frittl
4933.8 m2
%-BYA=30%
BVT_1
GP_1
666.2 m2
GP_4
GP_5
SPA_1
0.85 daa
SGT_1
SGT_2
