


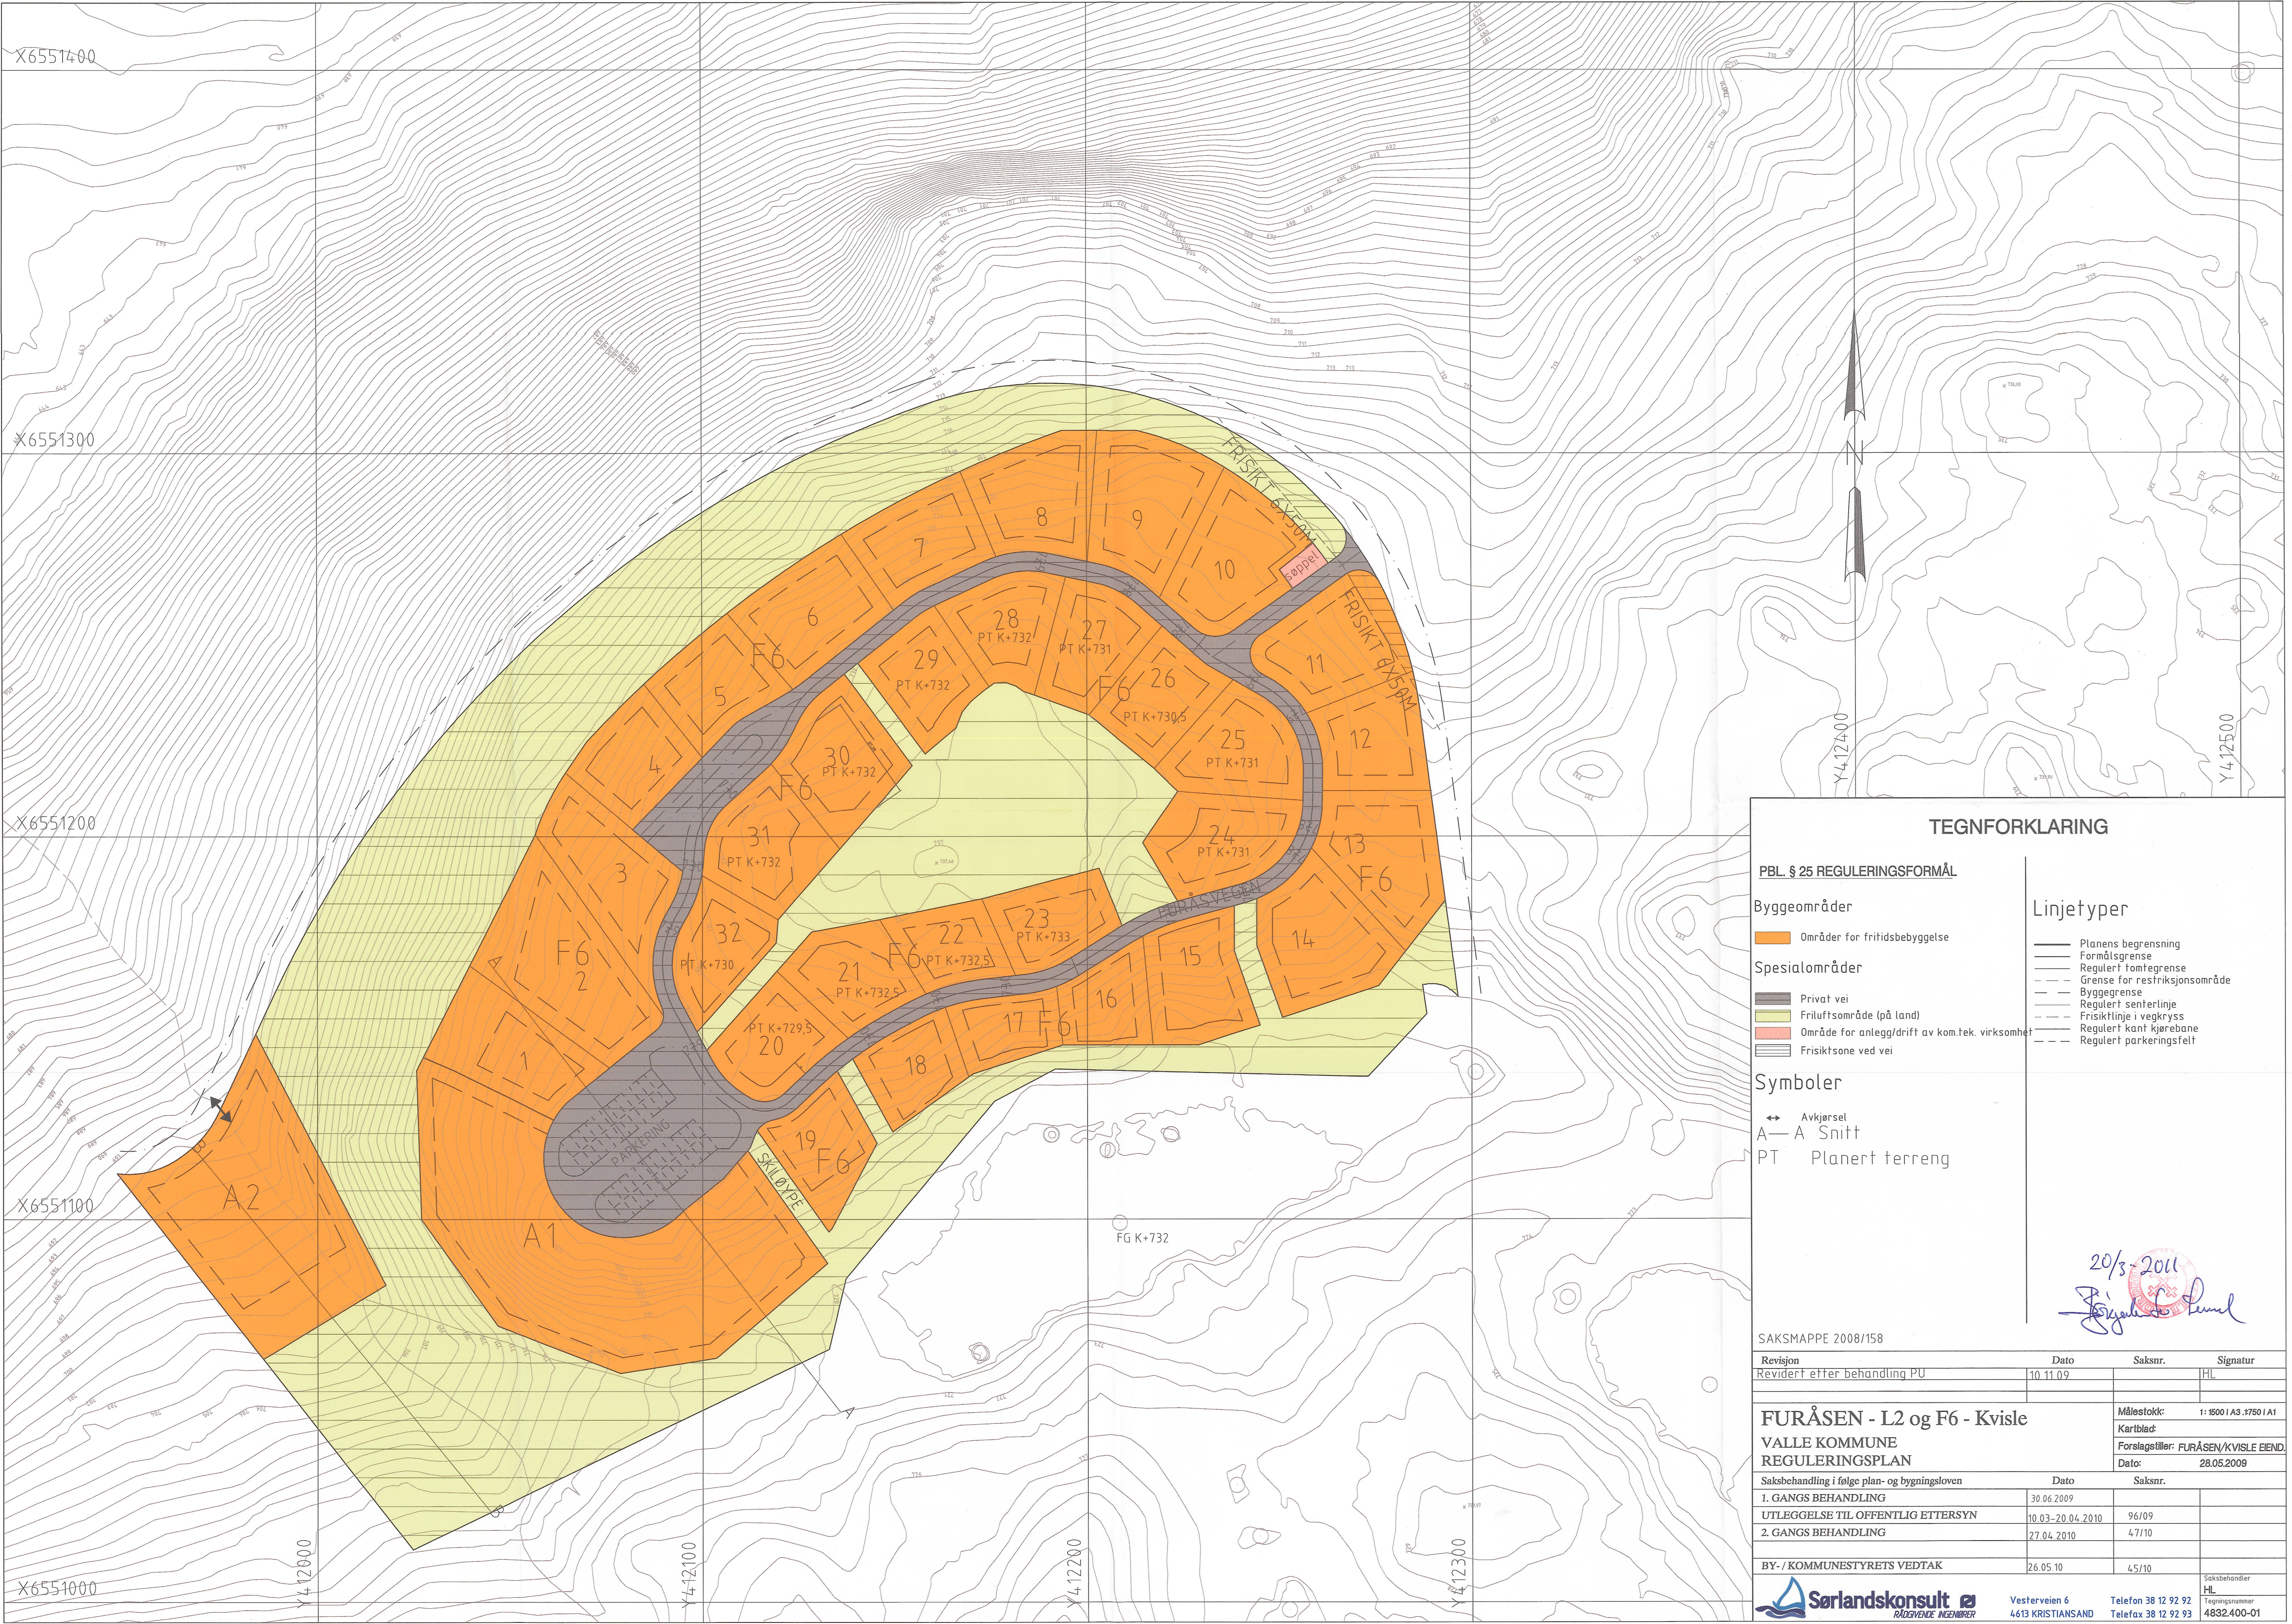

TEGNFORKLARING

PBL. § 25 REGULERINGSFORMÅL

Byggeområder

Områder for fritidsbebyggelse

Spesialområder

- Privat vei
- Fritidsområde (på land)
- Område for anlegg/drift av kom.tek. virksomhet
- Friskitsone ved vei

Linjetyper

- Planens begrensning
- Formålsgrense
- Regulert tomtegrense
- Grense for restriksjonsområde
- Byggegrense
- Regulert senterlinje
- Friskitlinje i vegkryss
- Regulert kant kjørebane
- Regulert parkeringsfelt

Symboler

- Avkjørsel
- A - A Snitt
- PT Planert terreng

20/3-2011
[Signature]

SAKSMAPPE 2008/158

Revisjon	Dato	Saksnr.	Signatur
Revidert etter behandling PU	10.11.09		HL
FURÅSEN - L2 og F6 - Kvisle		Målestokk:	1: 1500 A3: 1750 A1
VALLE KOMMUNE		Kartblad:	
REGULERINGSPLAN		Forslagstiller: FURÅSEN/KVISLE EIEND.	
		Dato:	28.05.2009
Saksbehandling i følge plan- og bygningsloven		Dato	Saksnr.
1. GANGS BEHANDLING	30.06.2009		
UTLEGGELSE TIL OFFENTLIG ETTERSYN	10.03-20.04.2010	96/09	
2. GANGS BEHANDLING	27.04.2010	47/10	
BY- / KOMMUNESTYRETS VEDTAK		26.05.10	45/10
			Saksbehandler
			HL
			Tegningsnummer
			4832.400-01